


















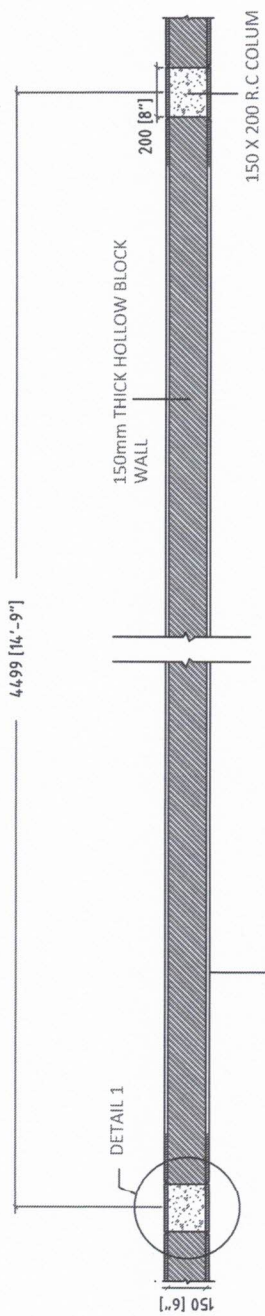


PLAN
SCALE

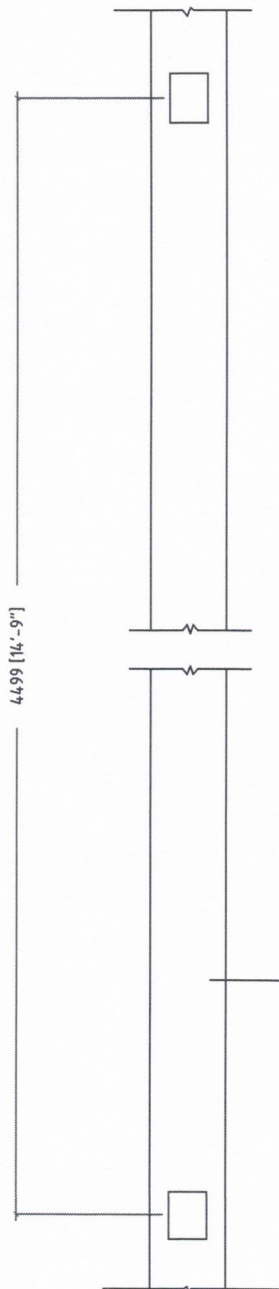

FOUNDATION PLAN
SCALE

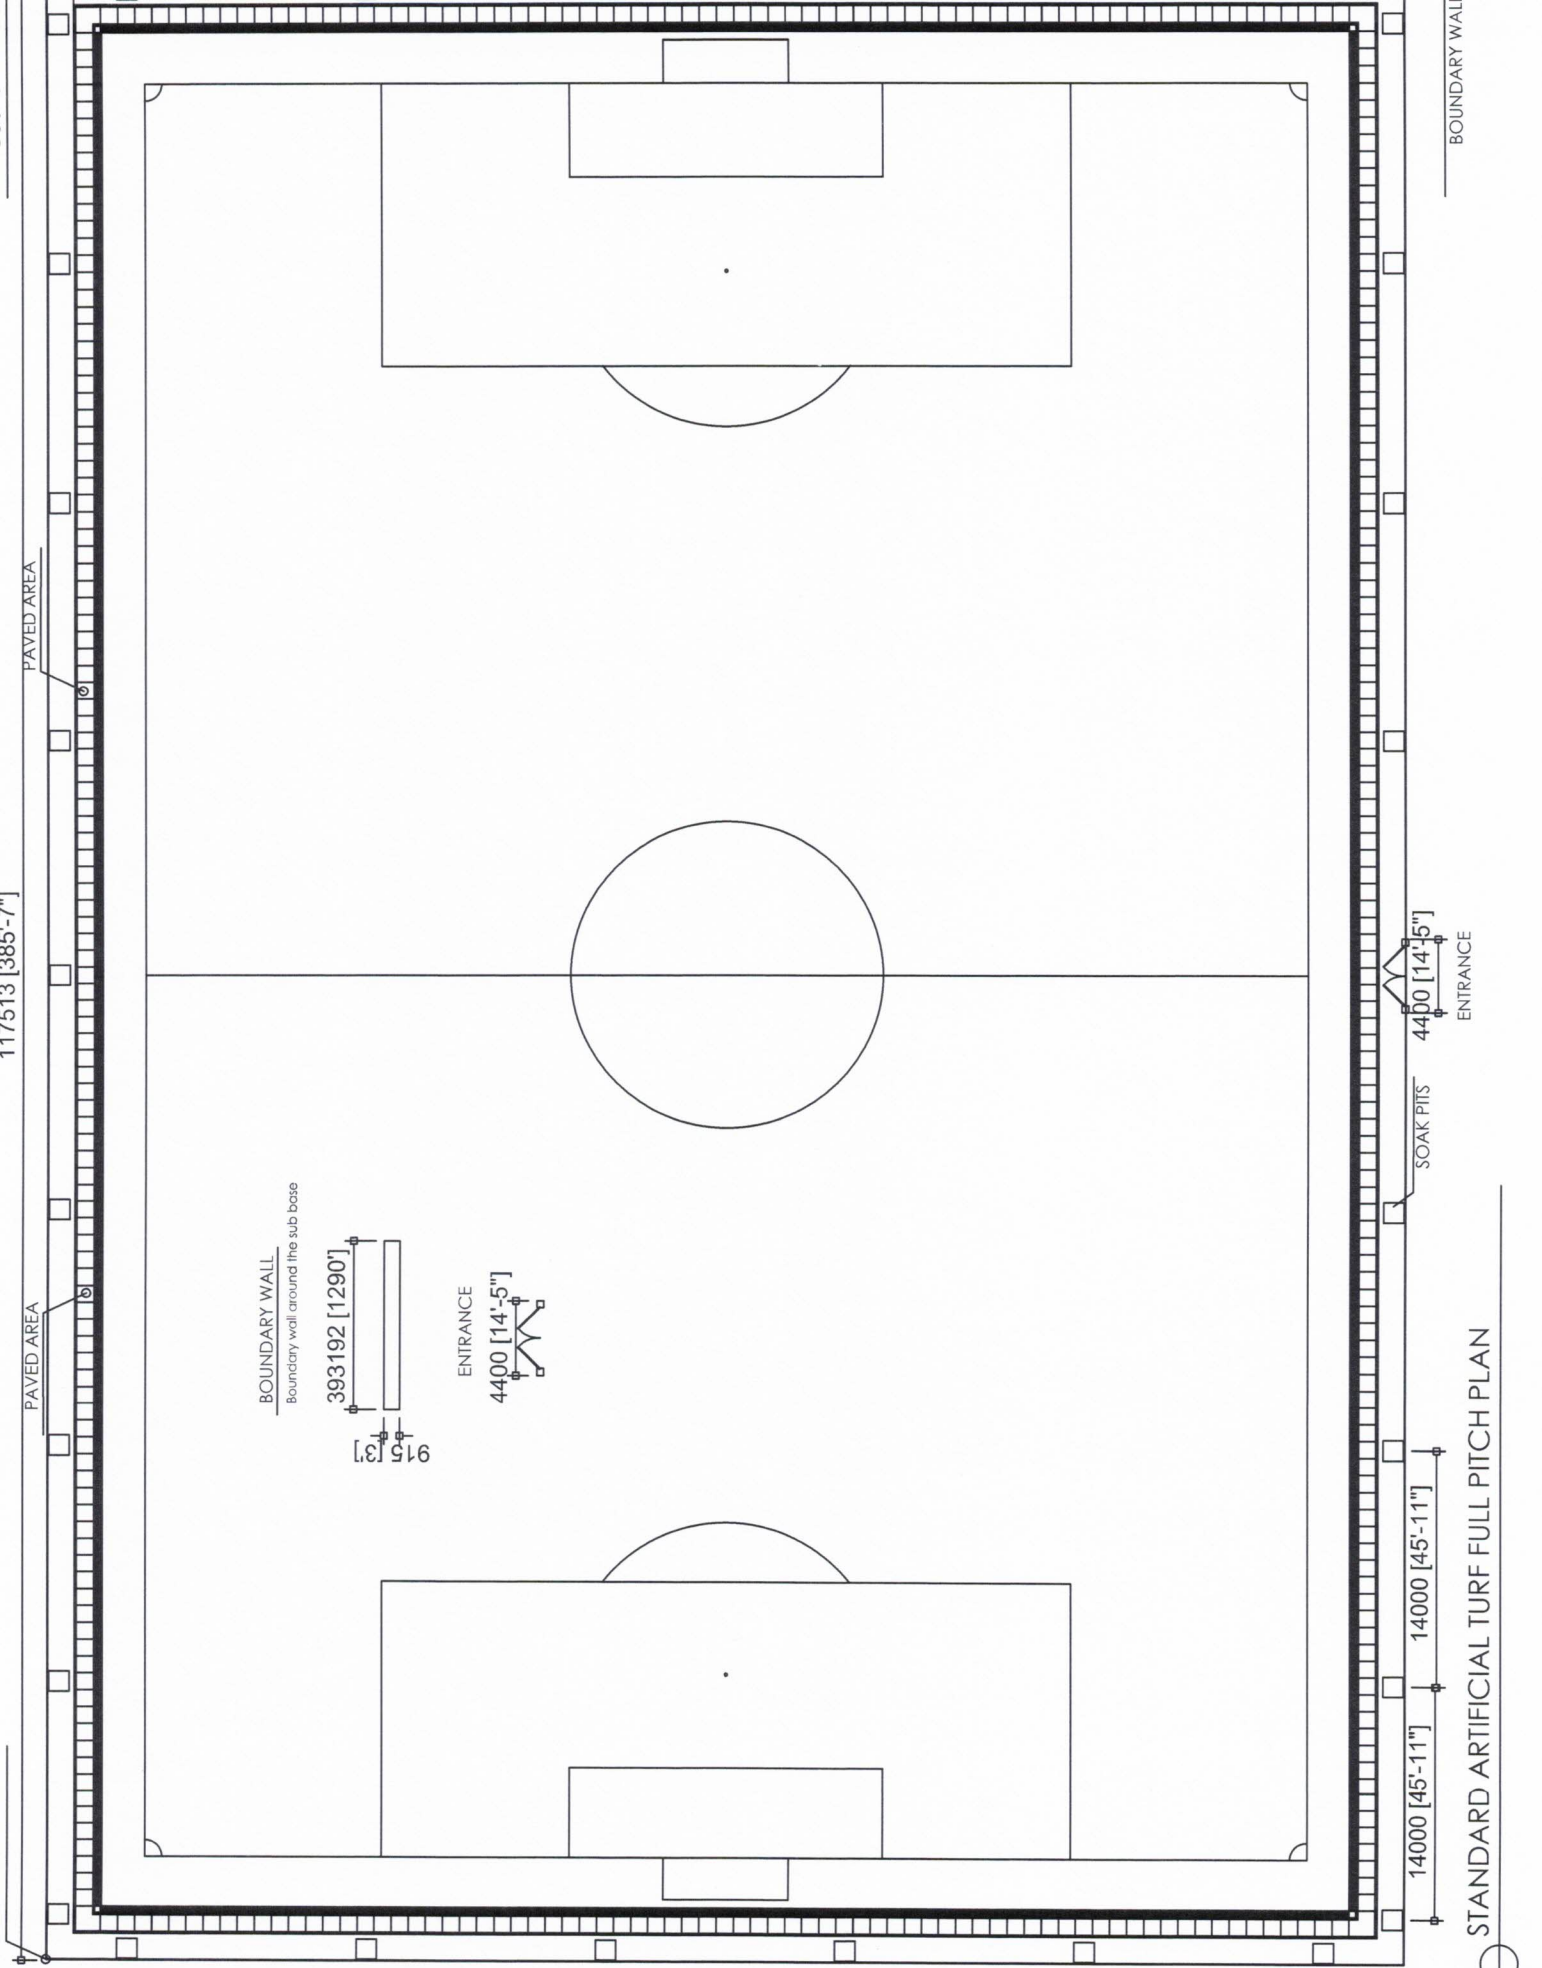

STANDARD ARTIFICIAL TURF FULL PITCH PLAN

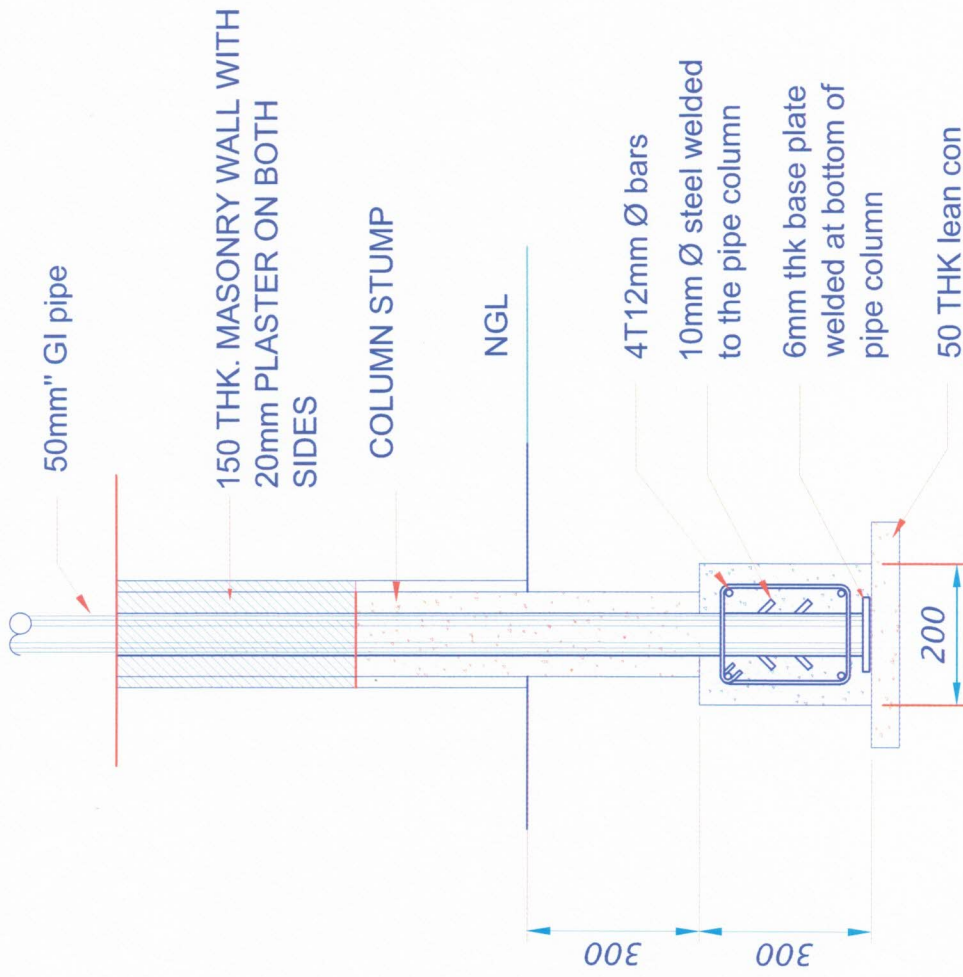



DETAIL- COLUMN STUMP

Scale - 1:20




FENCING DETAIL

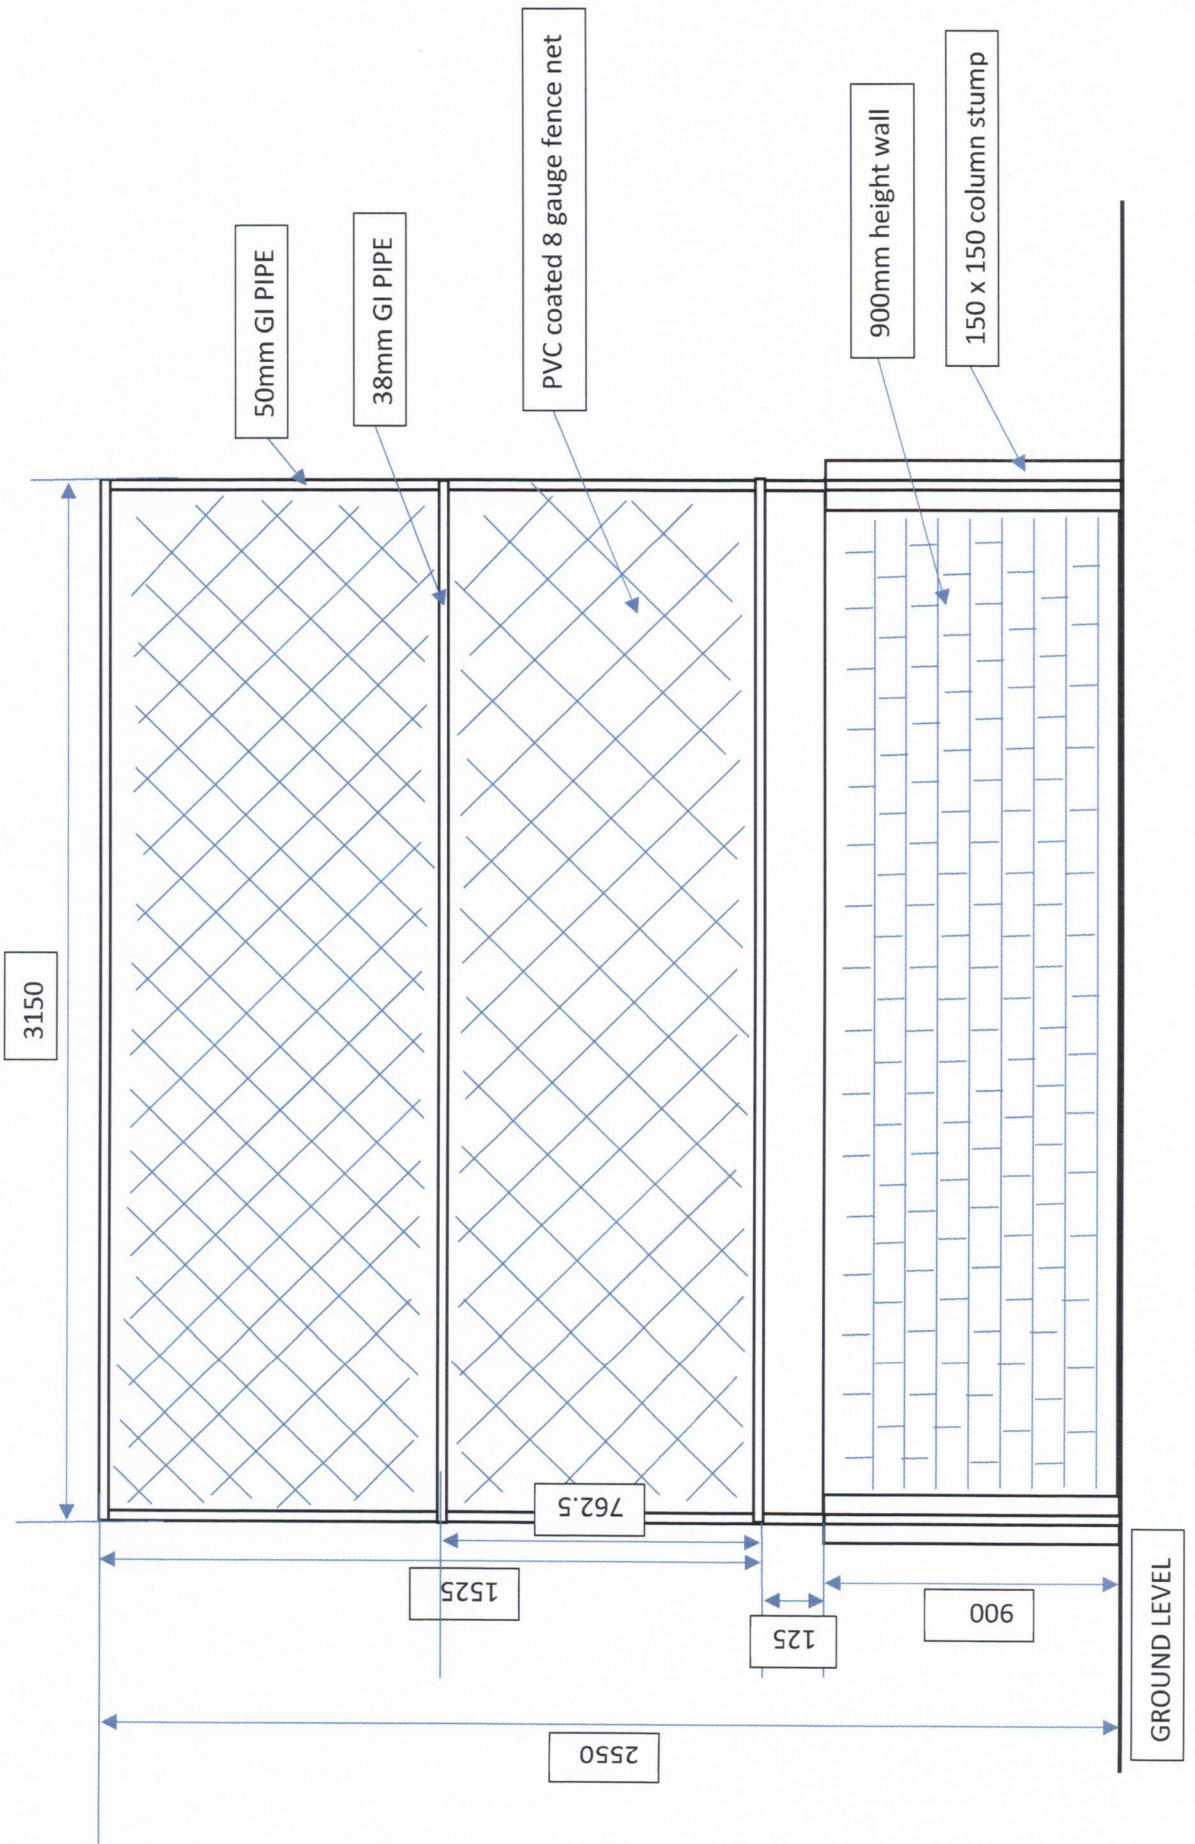

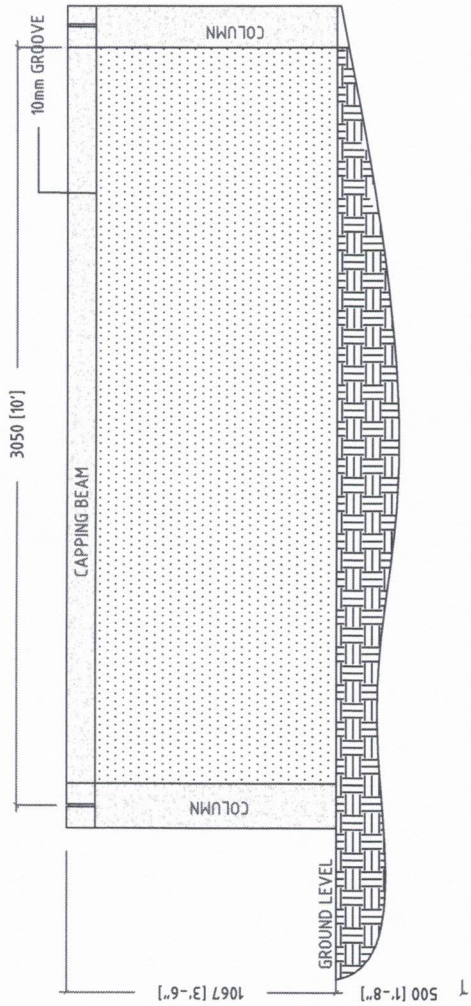

ELEVATION
SCALE 1:25

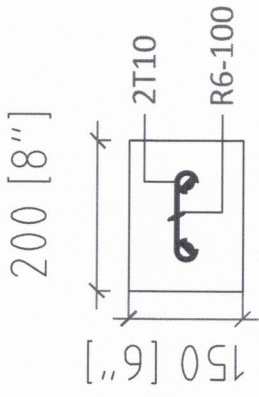

TOPICAL COLUMN

SCALE 1:10