


Rayyithunge Hiyaage Floor Plan


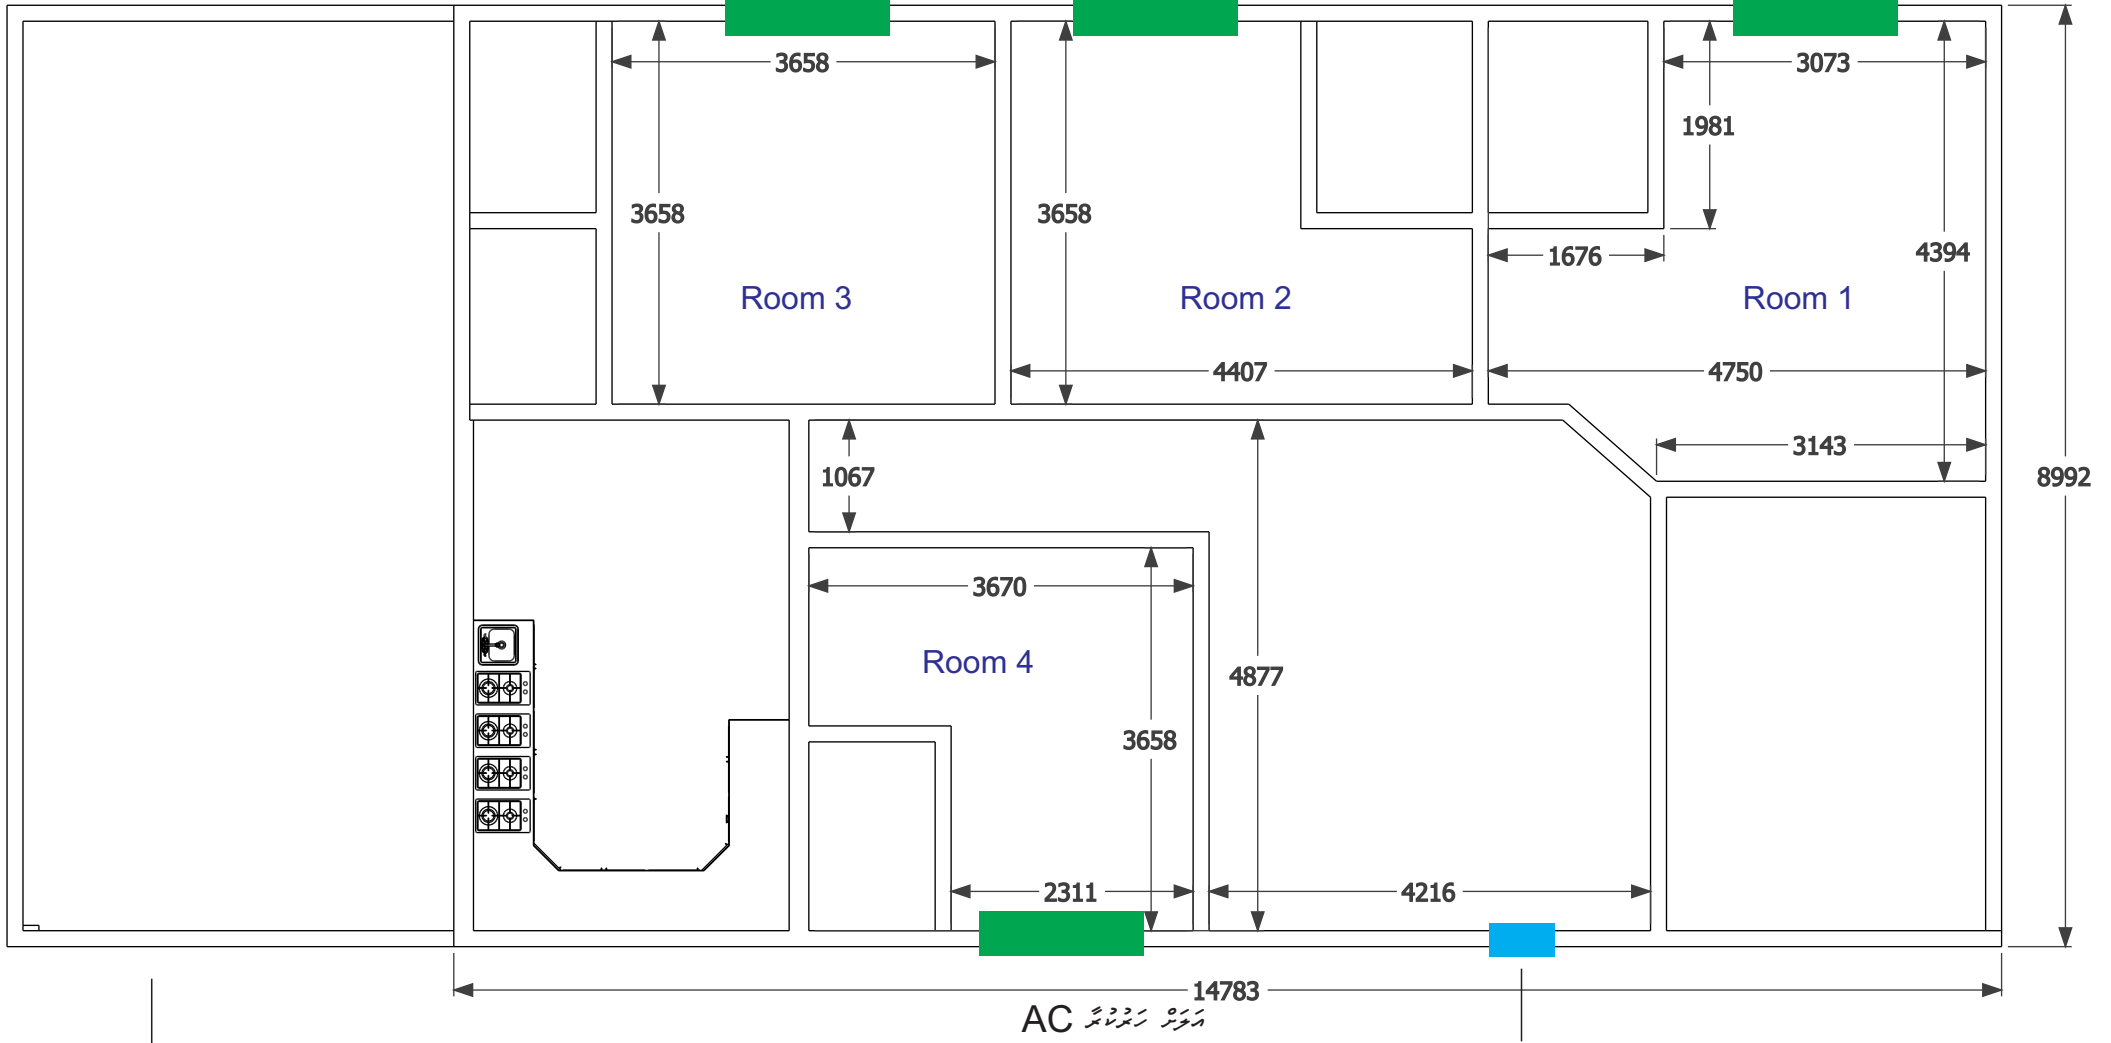

■ All measures are in MM