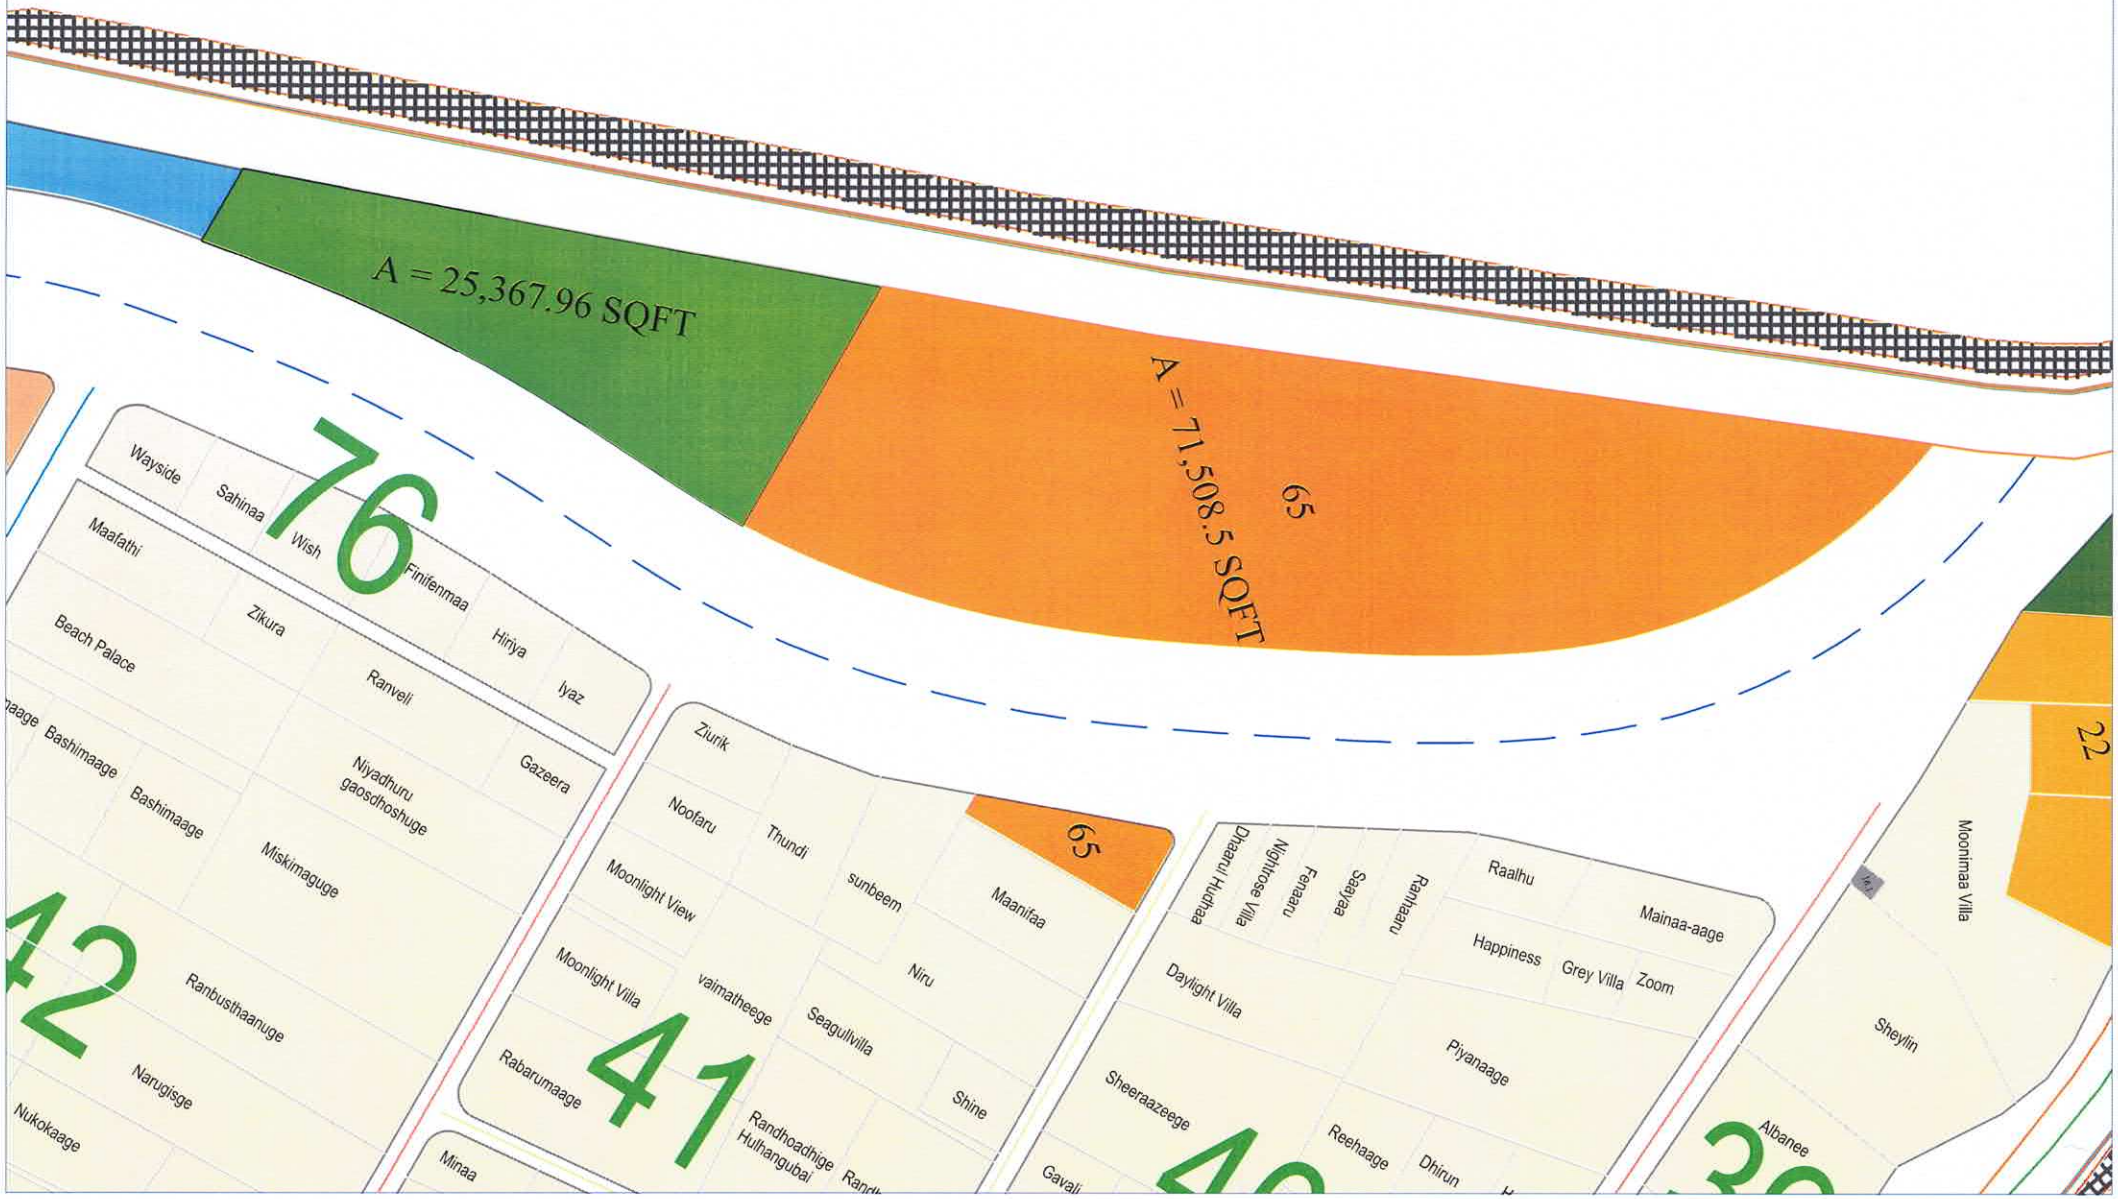
A = 25,367.96 SQFT
A = 71,508.5 SQFT
65
76
Wayside
Sahinaa
Wish
Finifenmaa
Hiriya
Iyaz
Maafathi
Zikura
Beach Palace
Ranveli
Gazeera
Bashimaage
Bashimaage
Niyadhuru gaosdhoshuge
Miskimaguge
42
Ranbusthaanuge
Narugisge
Nukokaage
Ziurik
Noofaru
Thundi
sunbeem
Maanifaa
65
Moonlight View
Niru
Moonlight Villa
vaimatheege
Seagullvilla
Shine
Rabarumaage
41
Randhoadhige Hulhangubai
Minaa
Dhaaru/ Hudhaa
Nightrose Villa
Fenaaru
Saayaa
Ranhaaru
Raalhu
Mainaa-aage
Happiness
Grey Villa
Zoom
Daylight Villa
Piyanaage
Sheeraazeege
Reehaage
Dhirun
Gavali
22
Moonimaa Villa
Sheylin
Albanee