ބޮޑުގެ ވިޔަފާރި ކުރުމަށް ކުއްޔަށް ދޫކުރާ ބިން

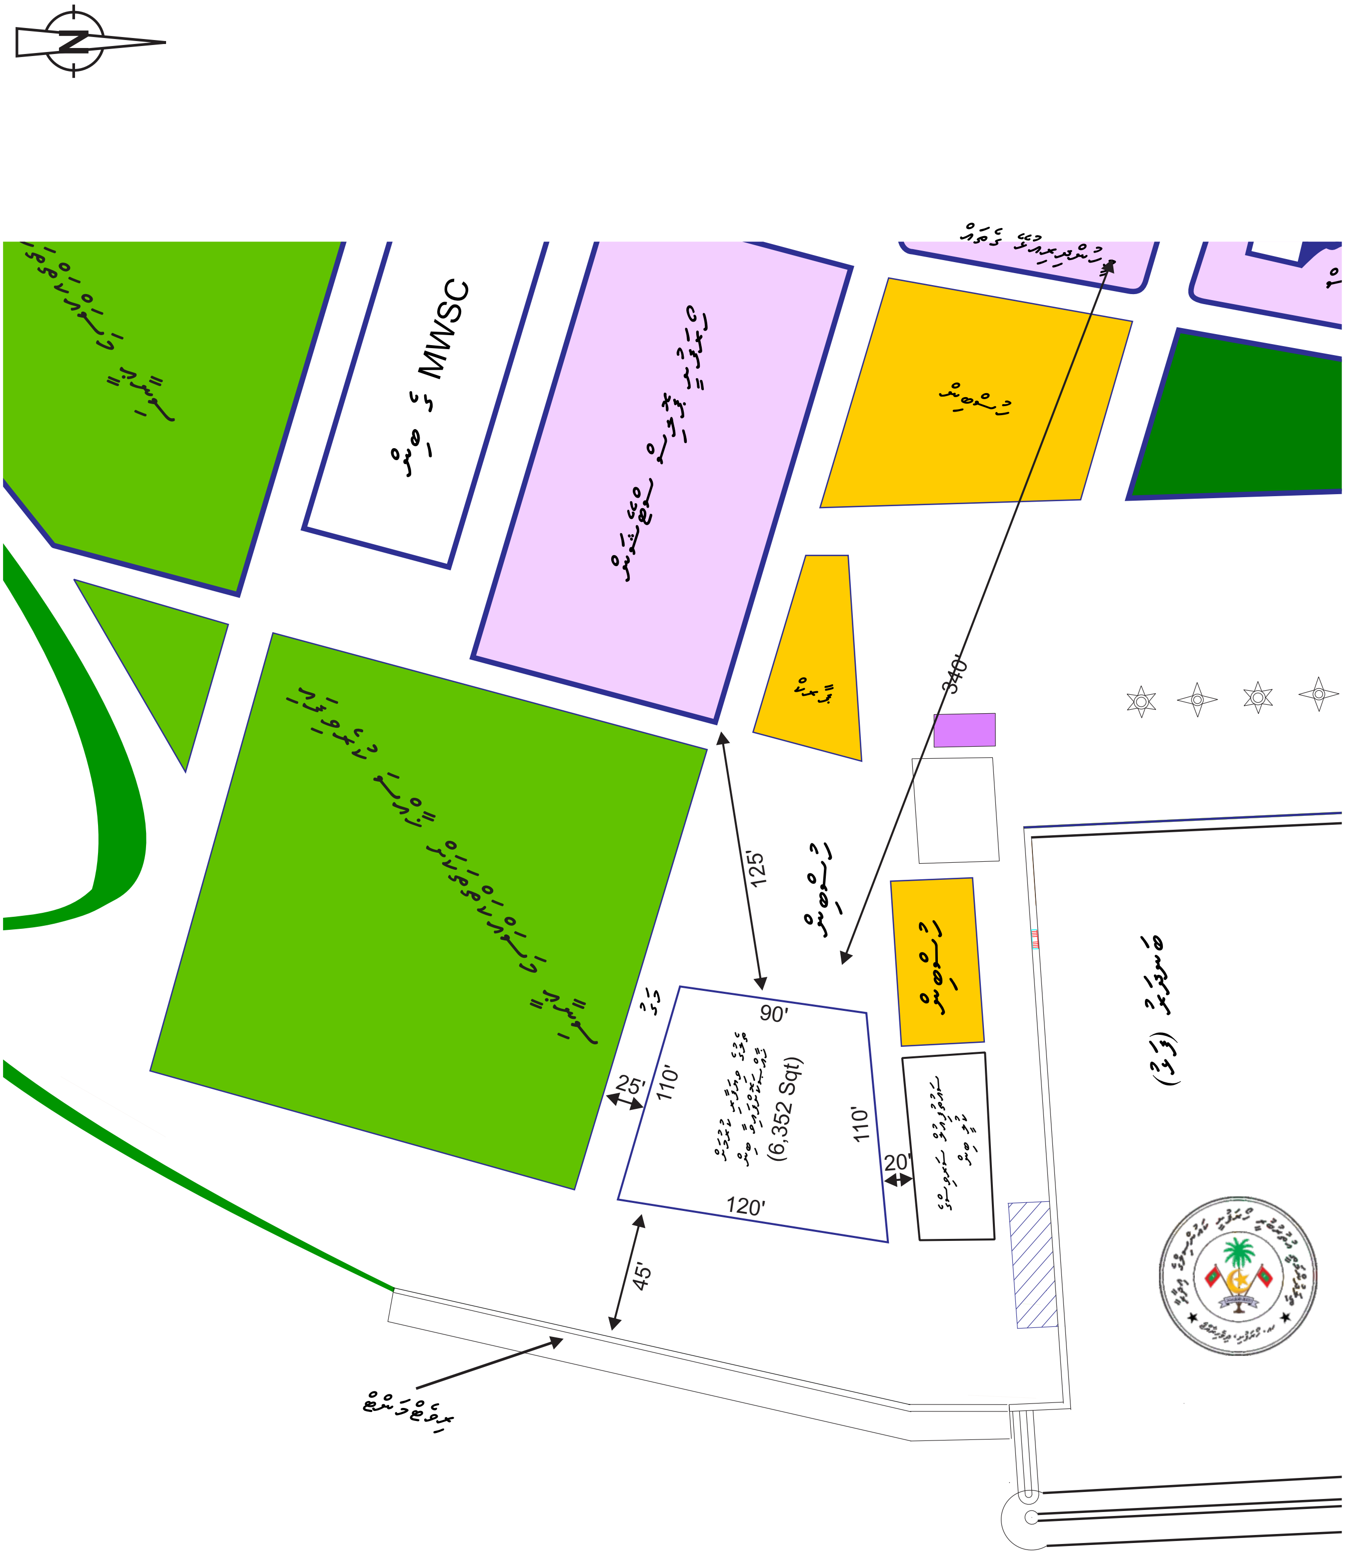
N
MVWSC
މިސްކިތް
ޕާރކް
340'
125'
90'
110'
110'
120'
25'
20'
45'
(6,352 Sqt)

ބޮޑުގެ ވިޔަފާރި ކުރުމަށް ކުއްޔަށް ދޫކުރާ ބިން

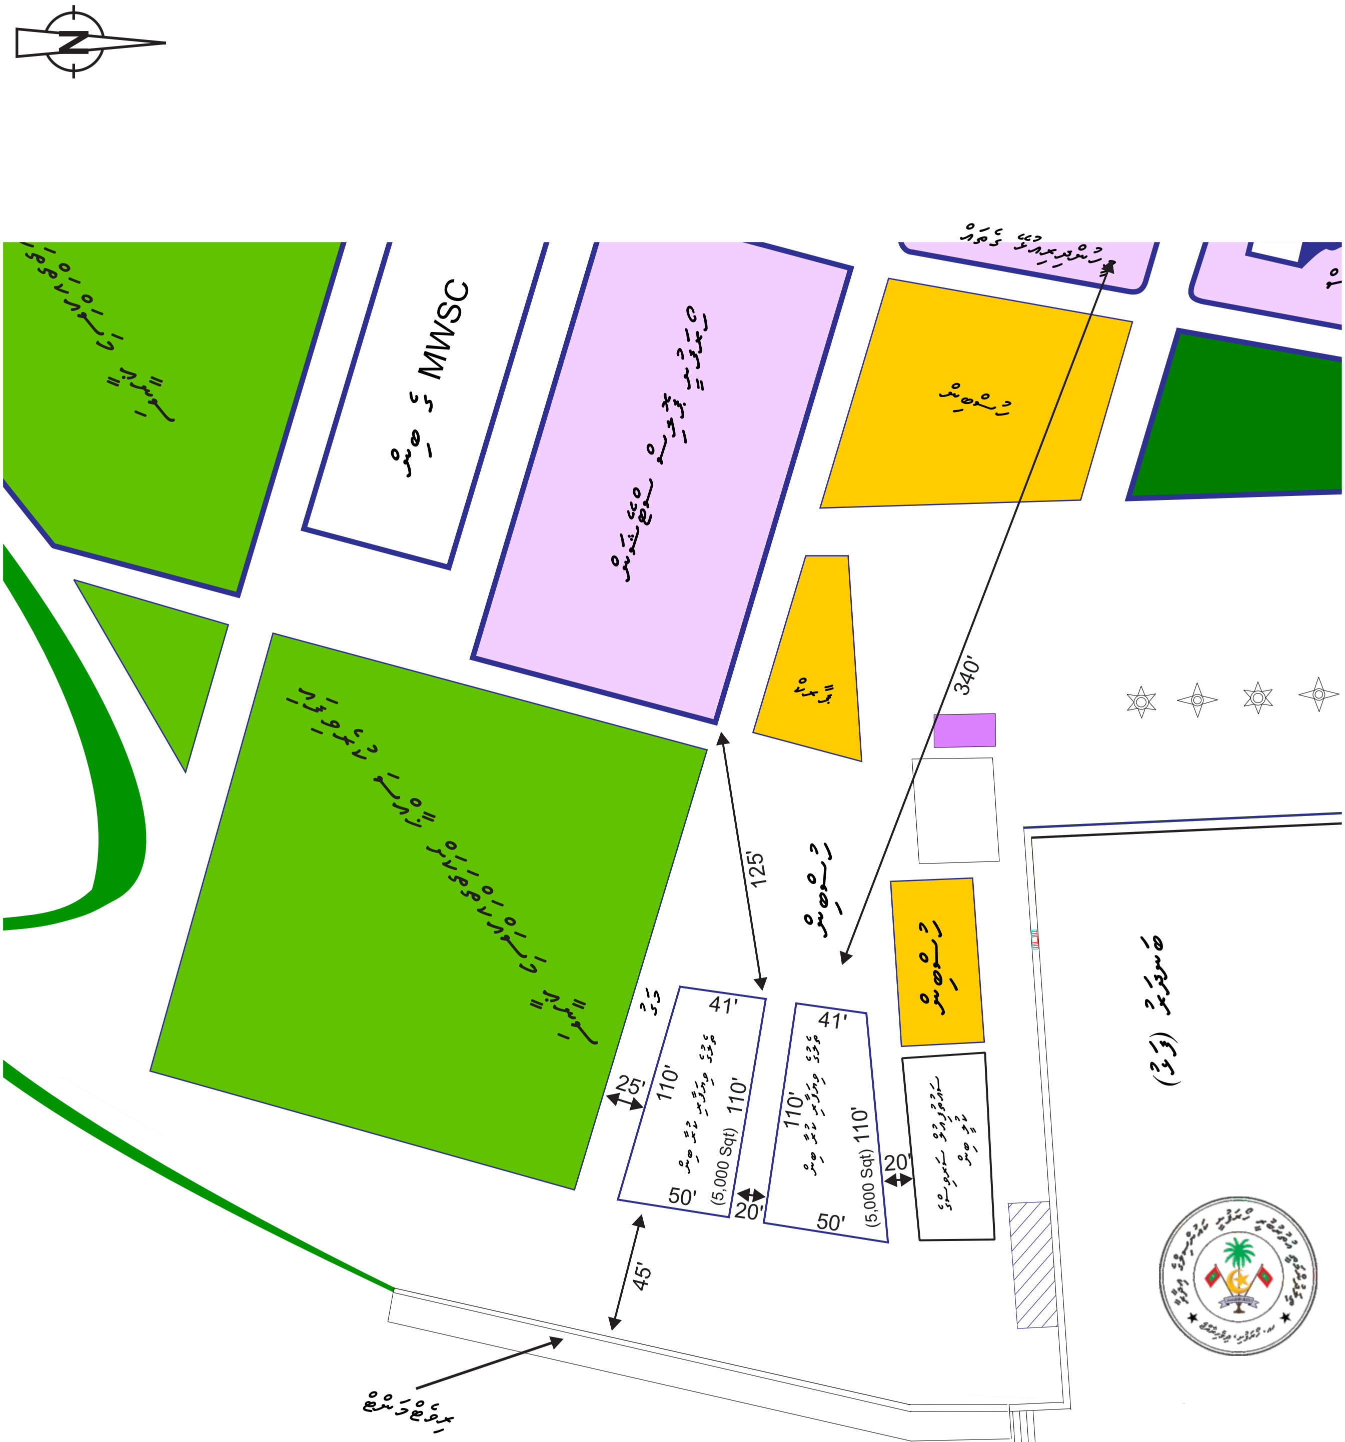
MWSC
ބޮޑުގެ ވިޔަފާރި ދޫކުރާ ބިން
(5,000 Sqt)
ބޮޑުގެ ވިޔަފާރި ދޫކުރާ ބިން
(5,000 Sqt)
41'
41'
110'
110'
110'
110'
50'
50'
25'
20'
20'
45'
125'
340'