











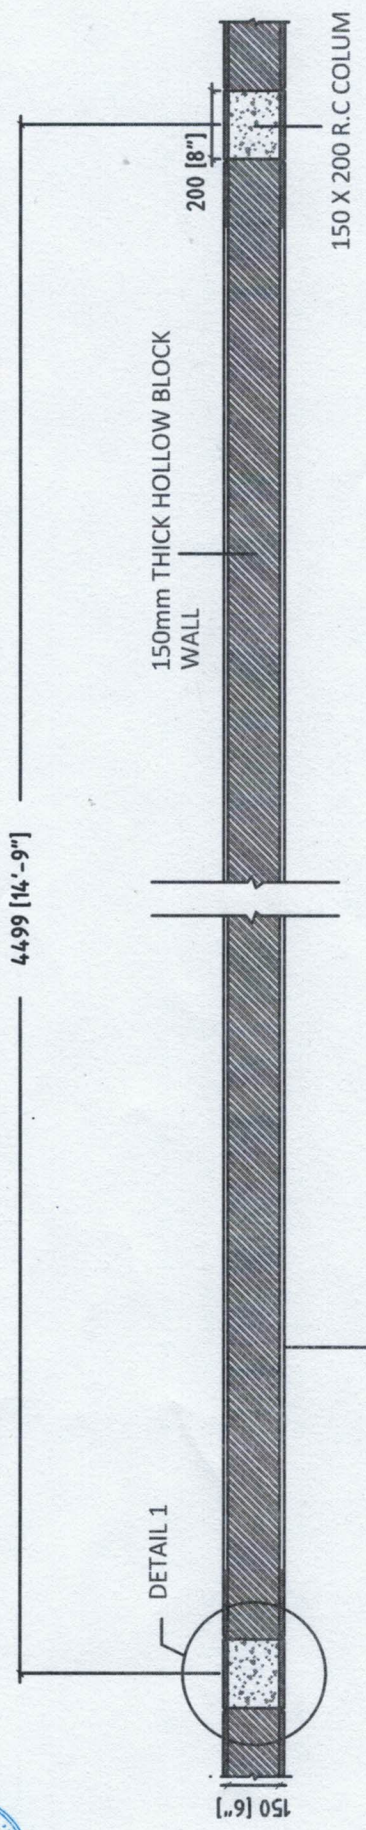

PLAN
SCALE 1:5

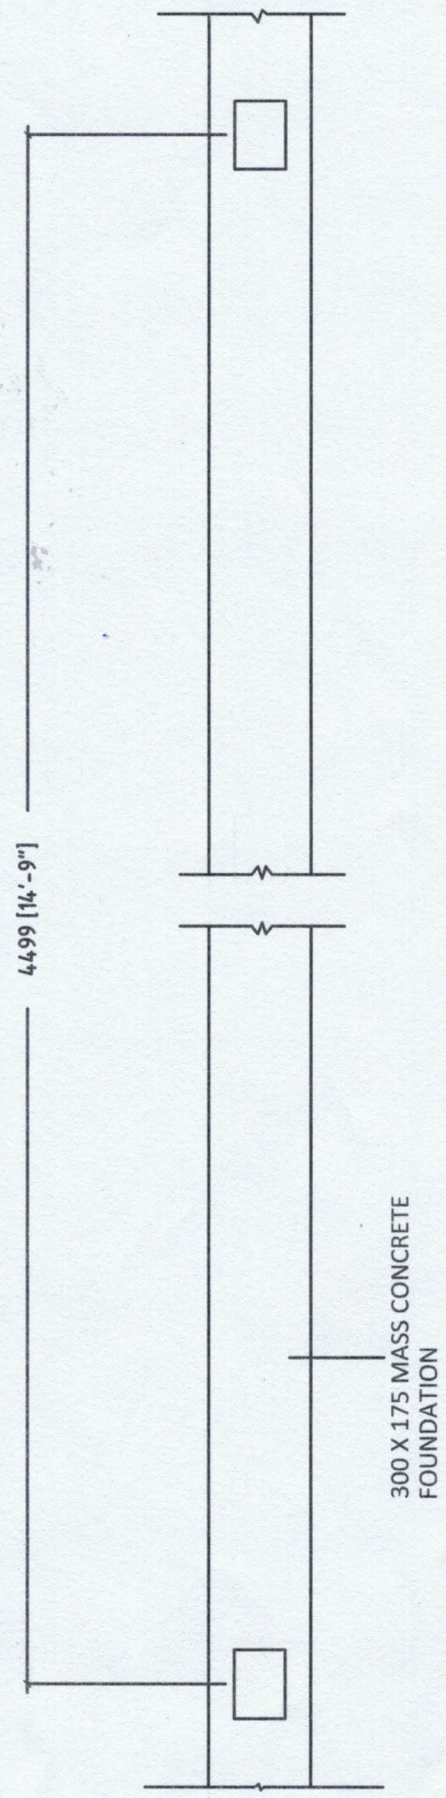


FOUNDATION PLAN
SCALE 1:5

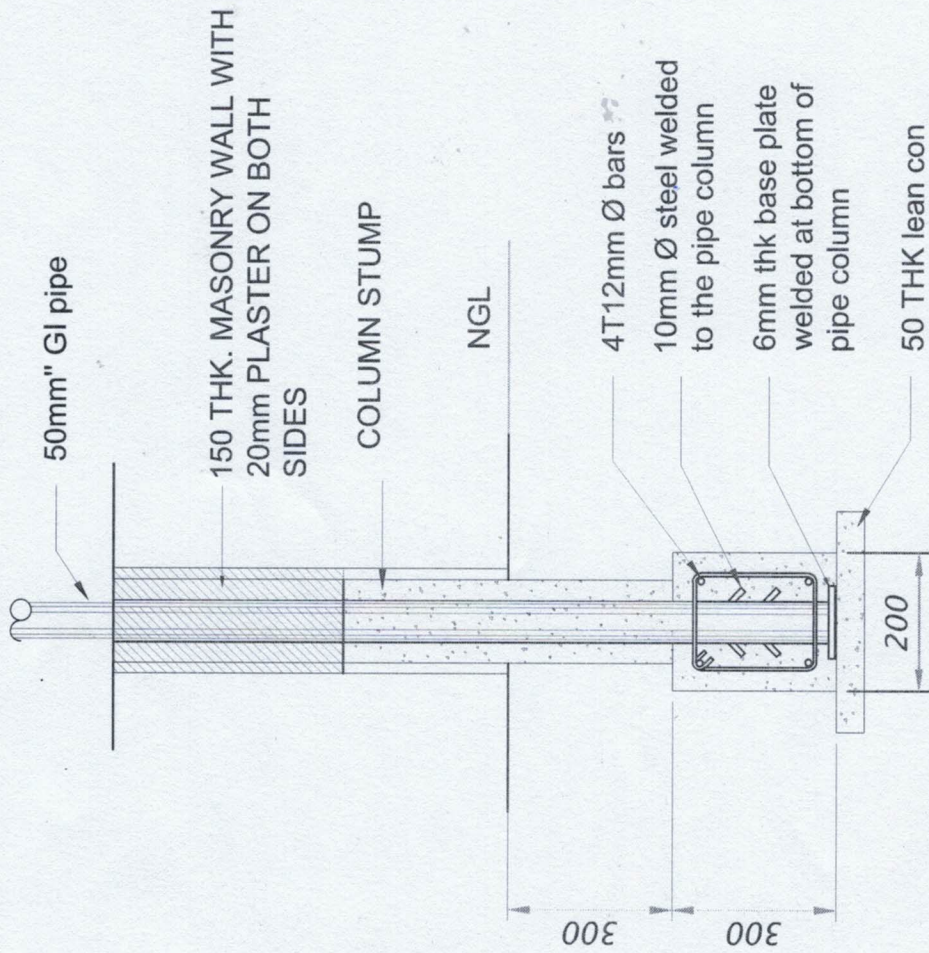

DETAIL - COLUMN STUMP

Scale - 1:20

200 [8"]

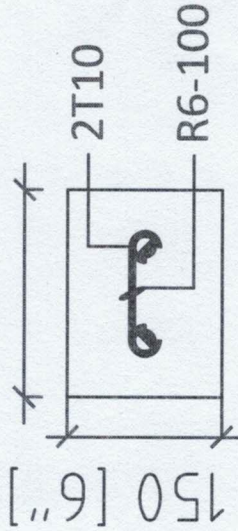



TOPICAL COLUMN

SCALE 1:10





FENCING DETAIL

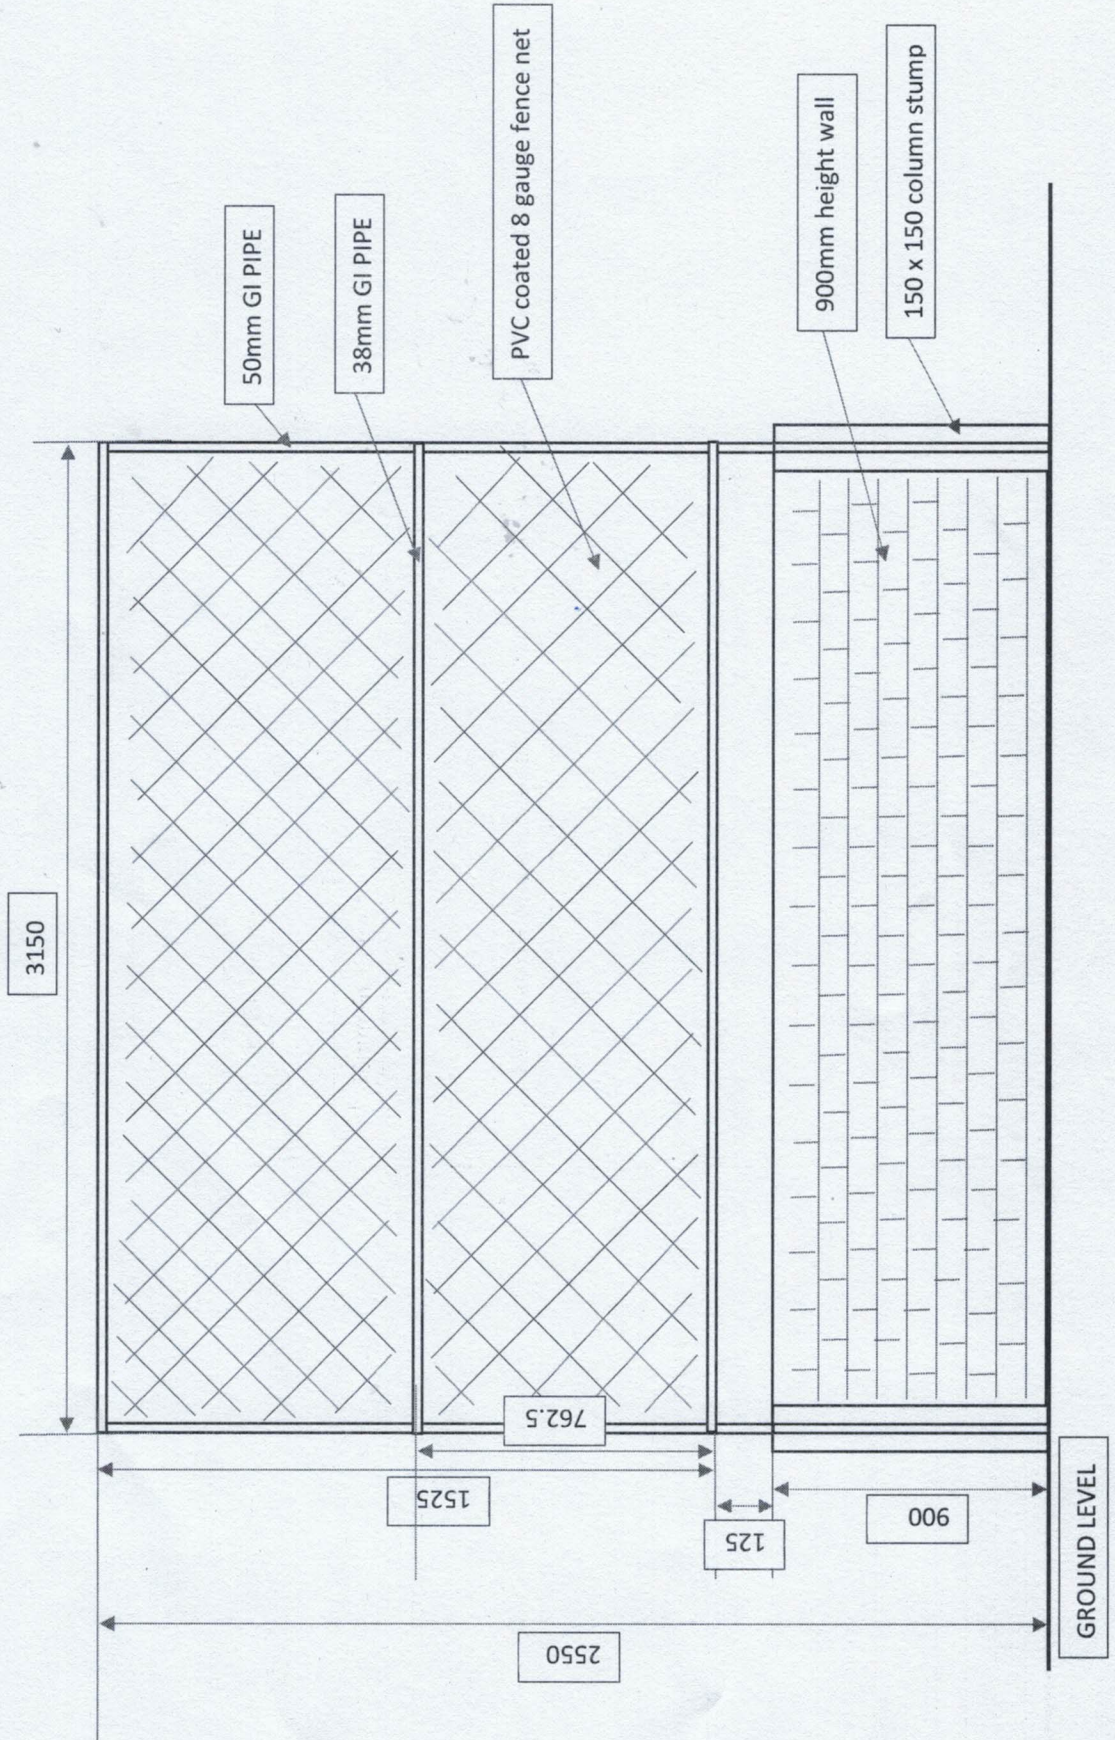

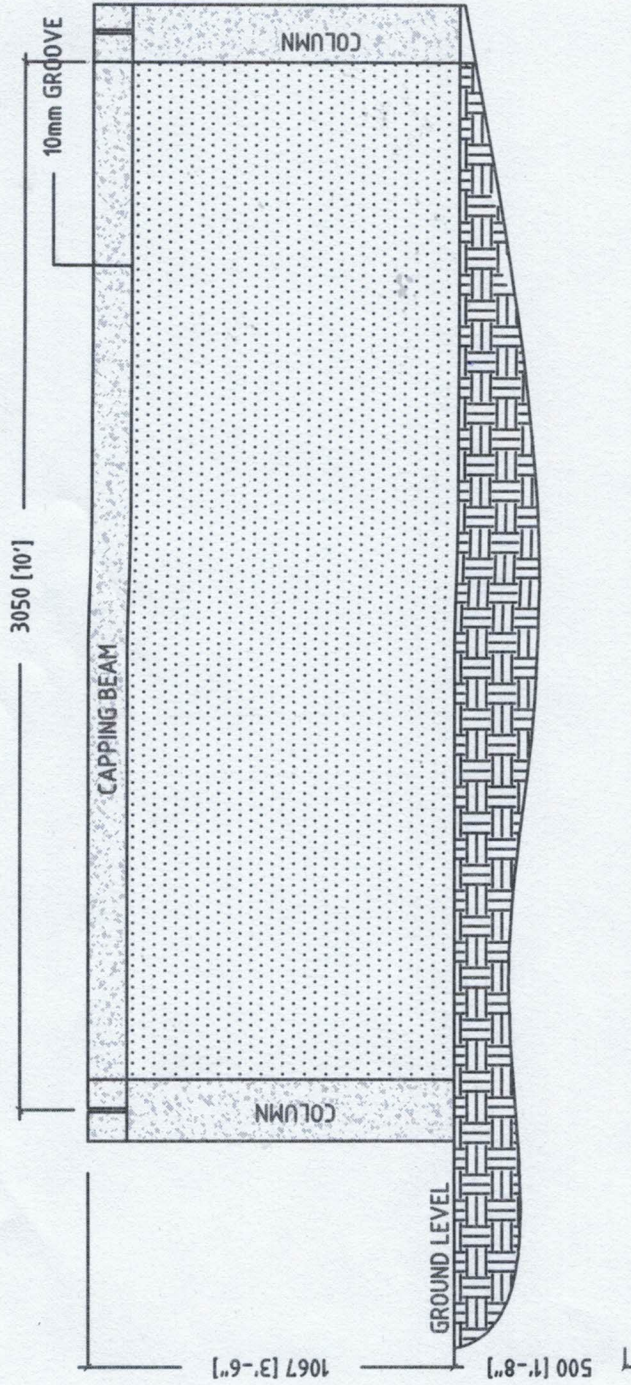

ELEVATION
SCALE 1:25

STANDARD ARTIFICIAL TURF FULL PITCH PLAN

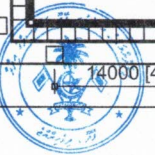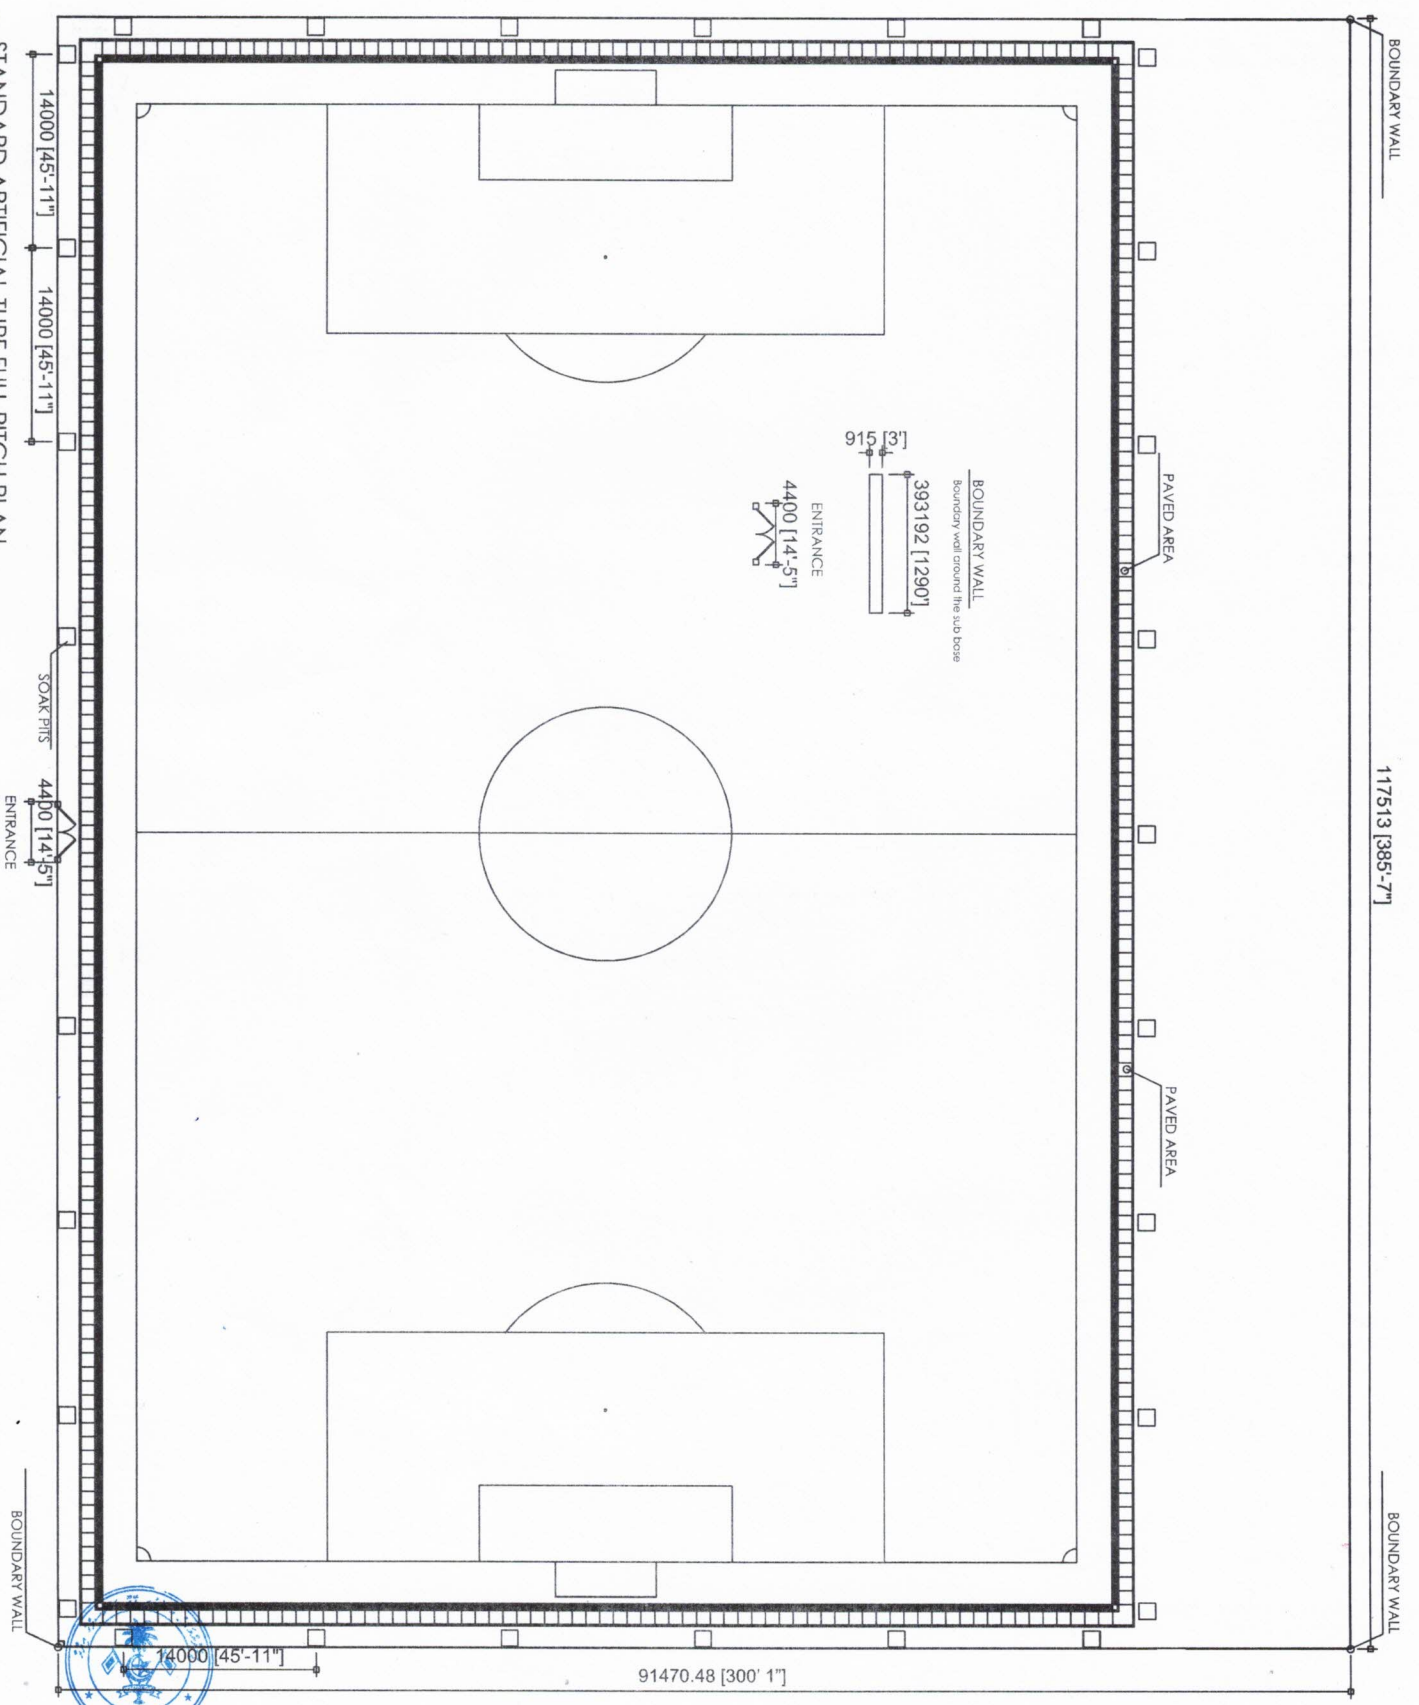

BOUNDARY WALL

117513 [385'-7"]

BOUNDARY WALL

BOUNDARY WALL
Boundary wall around the sub base

915 [3"]
393192 [1290']

ENTRANCE
4400 [14'-5"]

14000 [45'-11"]

14000 [45'-11"]

SOAK PITS

4400 [14'-5"]

ENTRANCE

BOUNDARY WALL

14000 [45'-11"]

91470.48 [300' 1"]