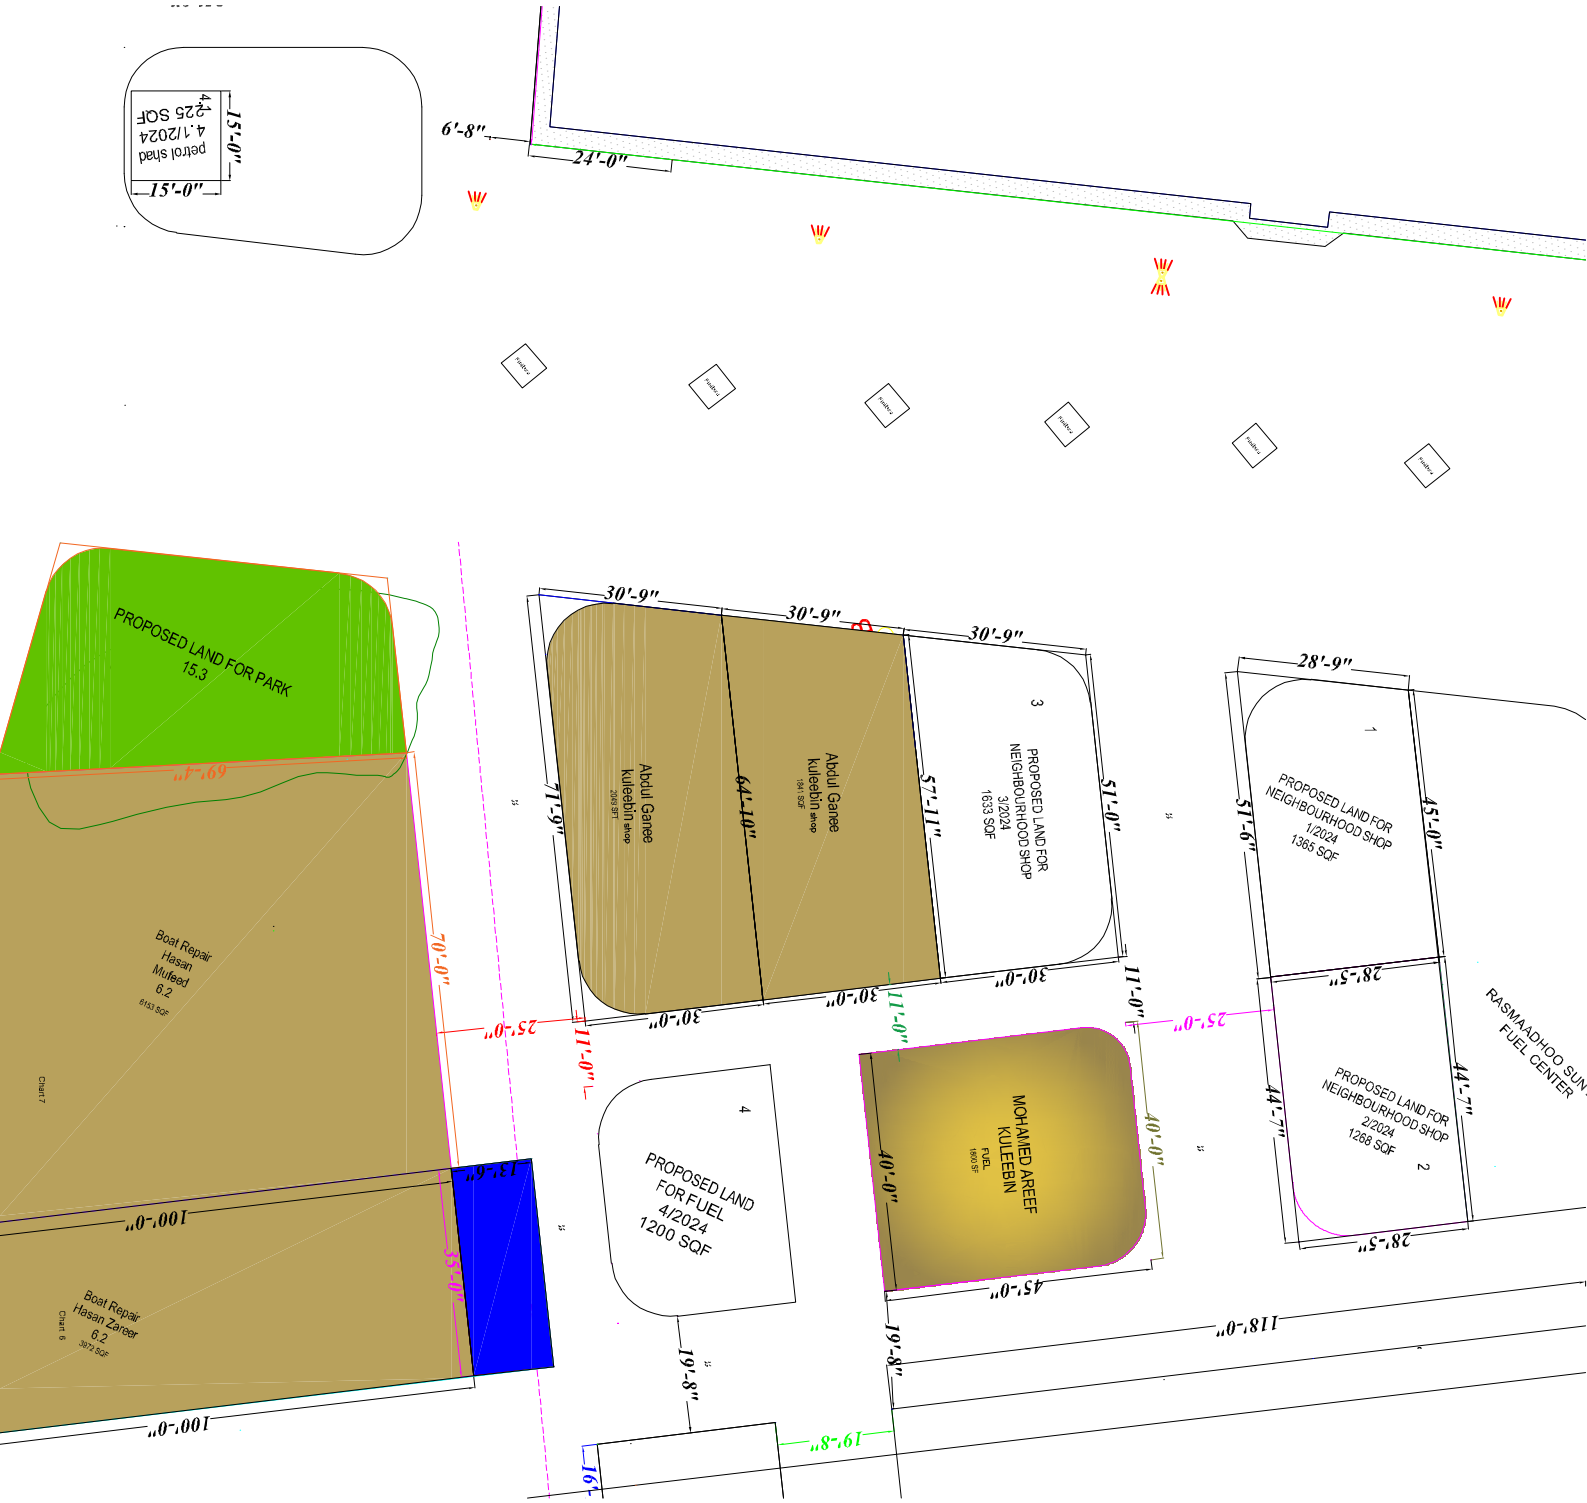

petrol shad
4.1/2024
225 SQF
15'-0"
15'-0"
6'-8"
24'-0"
PROPOSED LAND FOR PARK
15.3
69'-4"
Boat Repair
Hasan
Mufeed
6.2
6153 SQF
70'-0"
Chart 7
100'-0"
Boat Repair
Hasan Zareer
6.2
3972 SQF
Chart 6
35'-0"
13'-6"
100'-0"
30'-9"
30'-9"
30'-9"
Abdul Ganee
kuleebin shop
2049 SFT
71'-9"
64'-10"
Abdul Ganee
kuleebin shop
1841 SQF
57'-11"
3
PROPOSED LAND FOR
NEIGHBOURHOOD SHOP
3/2024
1633 SQF
51'-0"
30'-0"
30'-0"
30'-0"
11'-0"
11'-0"
11'-0"
25'-0"
25'-0"
4
PROPOSED LAND
FOR FUEL
4/2024
1200 SQF
19'-8"
19'-8"
MOHAMED AREEF
KULEEBIN
FUEL
1800 SF
40'-0"
40'-0"
45'-0"
28'-9"
1
PROPOSED LAND FOR
NEIGHBOURHOOD SHOP
1/2024
1365 SQF
51'-6"
45'-0"
28'-5"
PROPOSED LAND FOR
NEIGHBOURHOOD SHOP
2/2024
1268 SQF
2
44'-7"
44'-7"
28'-5"
RASMAADHOO SUN
FUEL CENTER
118'-0"