




[illegible]

MNU-CA-PAMD/2026/149




















MNU -ACCOMMODATION BLOCK


EXISTING ROOF TERRACE FLOOR PLAN

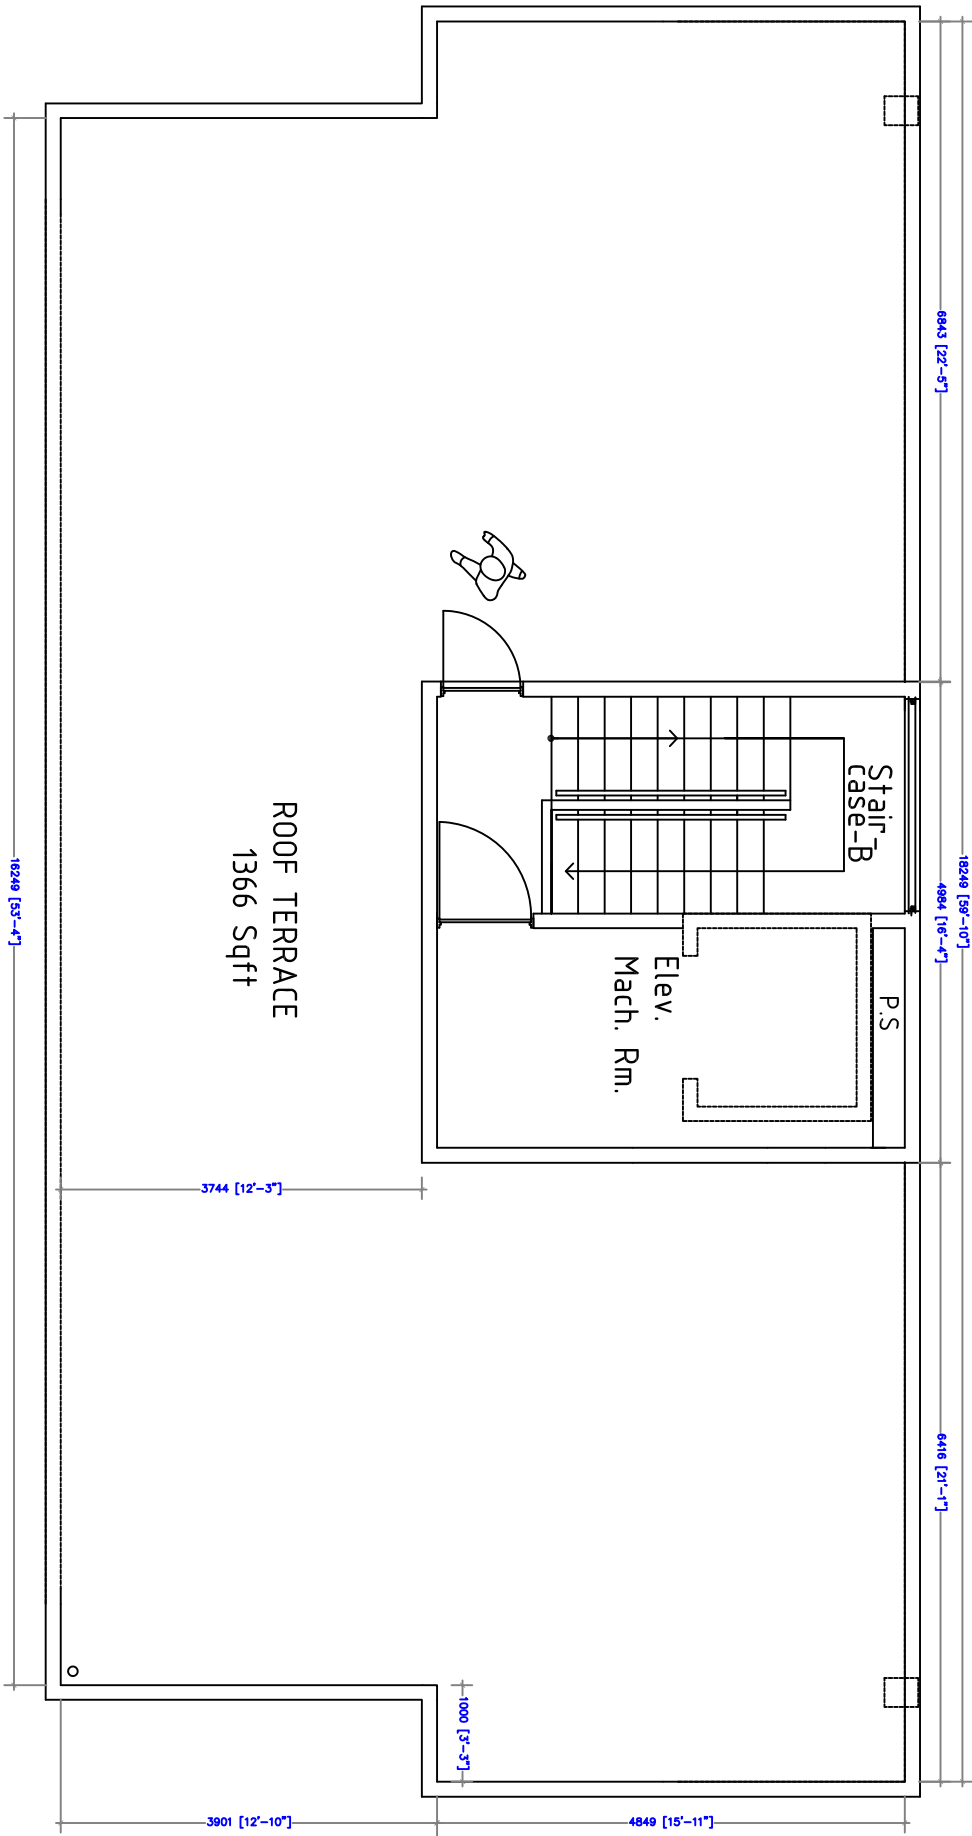

Project Title:		Date
MALDIVES NATIONAL UNIVERSITY		
Facilities Management Section		
Email: facilities.management.section@mnu.edu.mv		Drawn : Sunaan
All dimensions are indicative, and must be confirmed at the site by the contractor.		Contact : 3345192 / 3345134


SCALE 1: 100

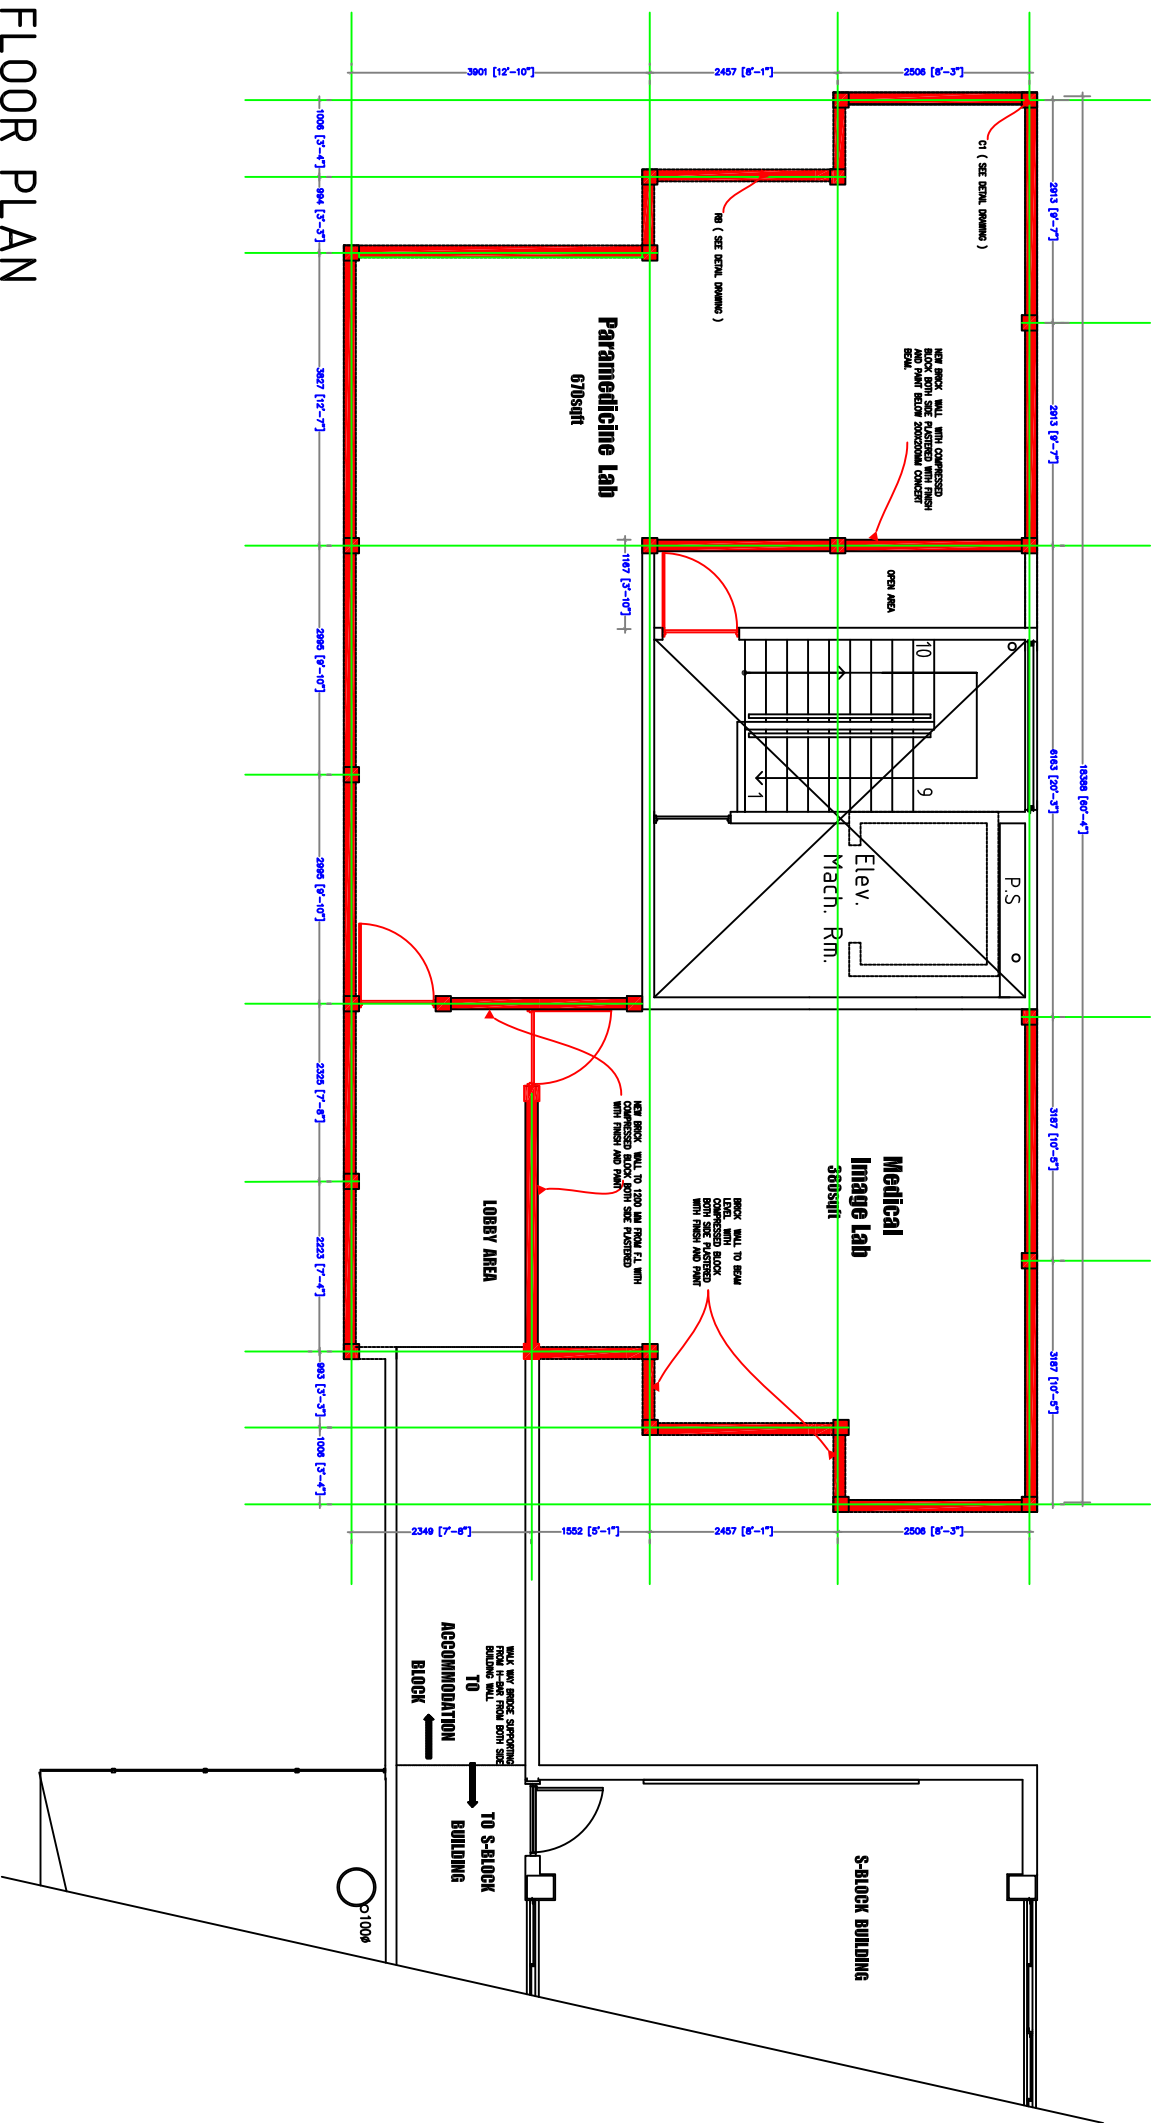

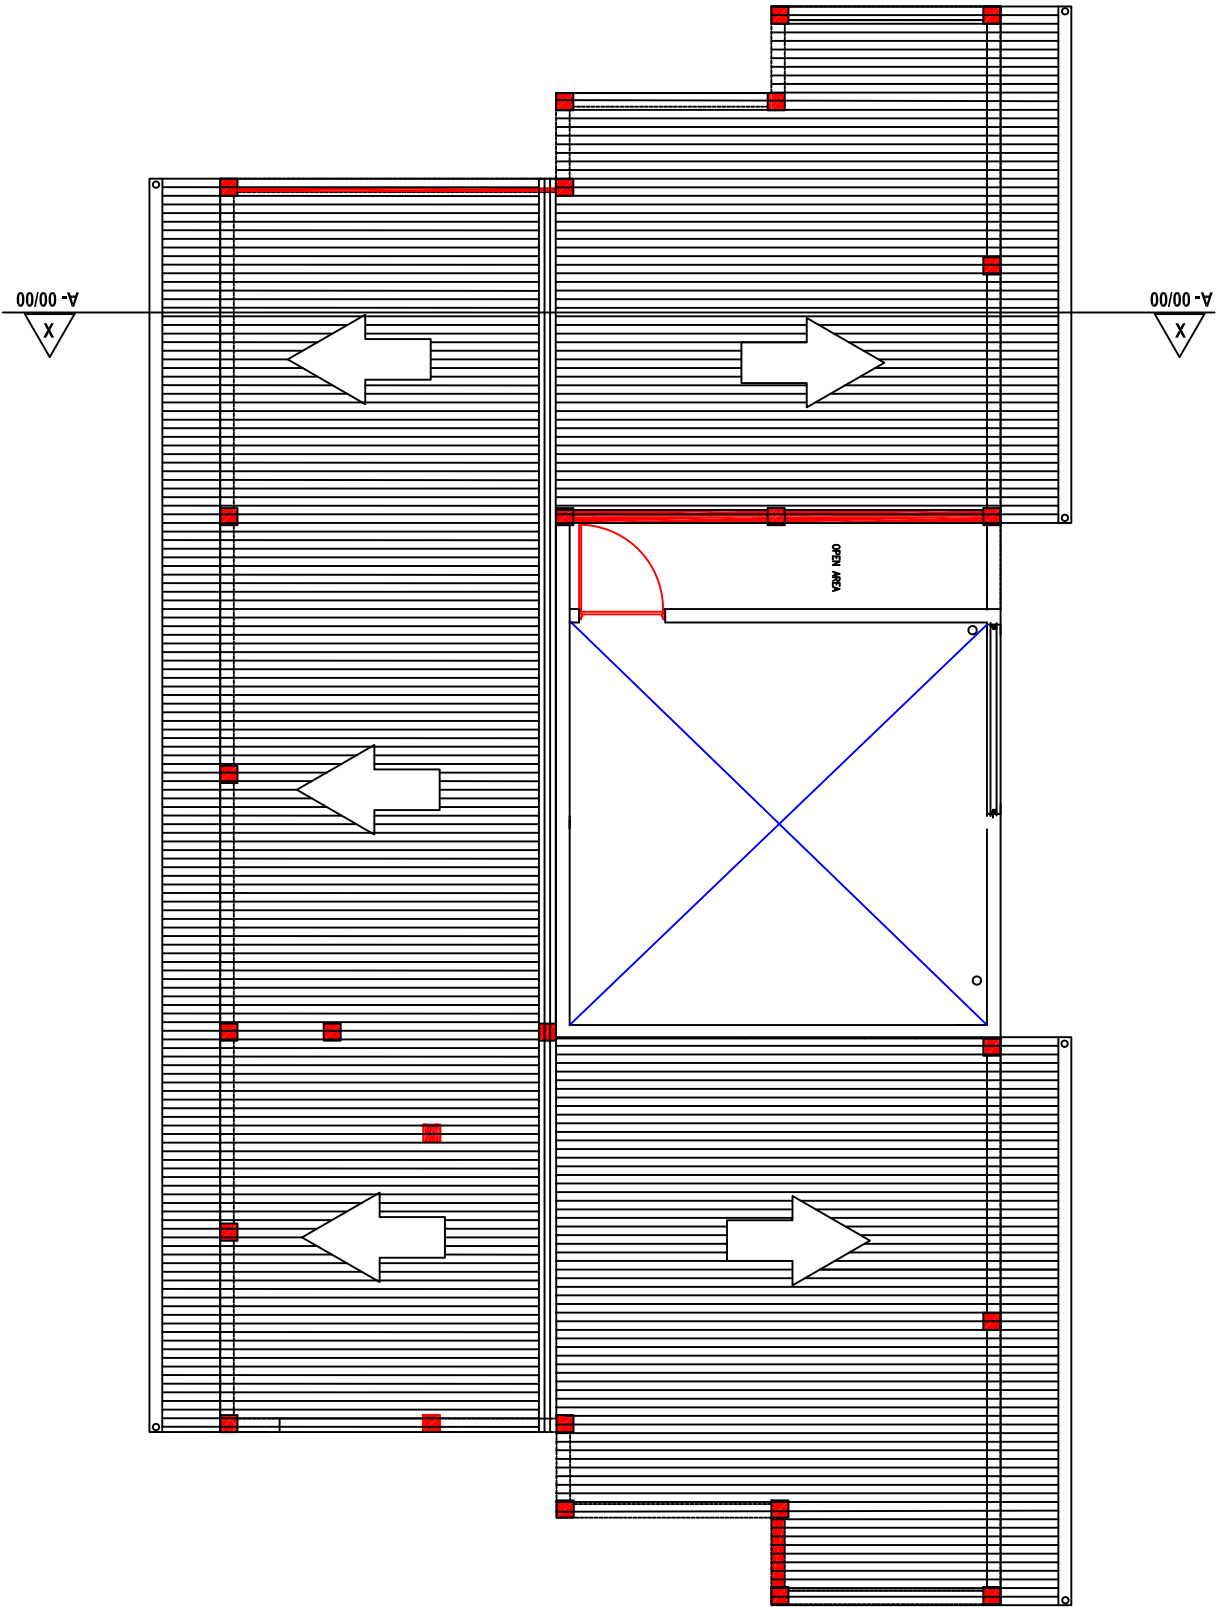

ROOFING LAYOUT

SCALE 1: 100

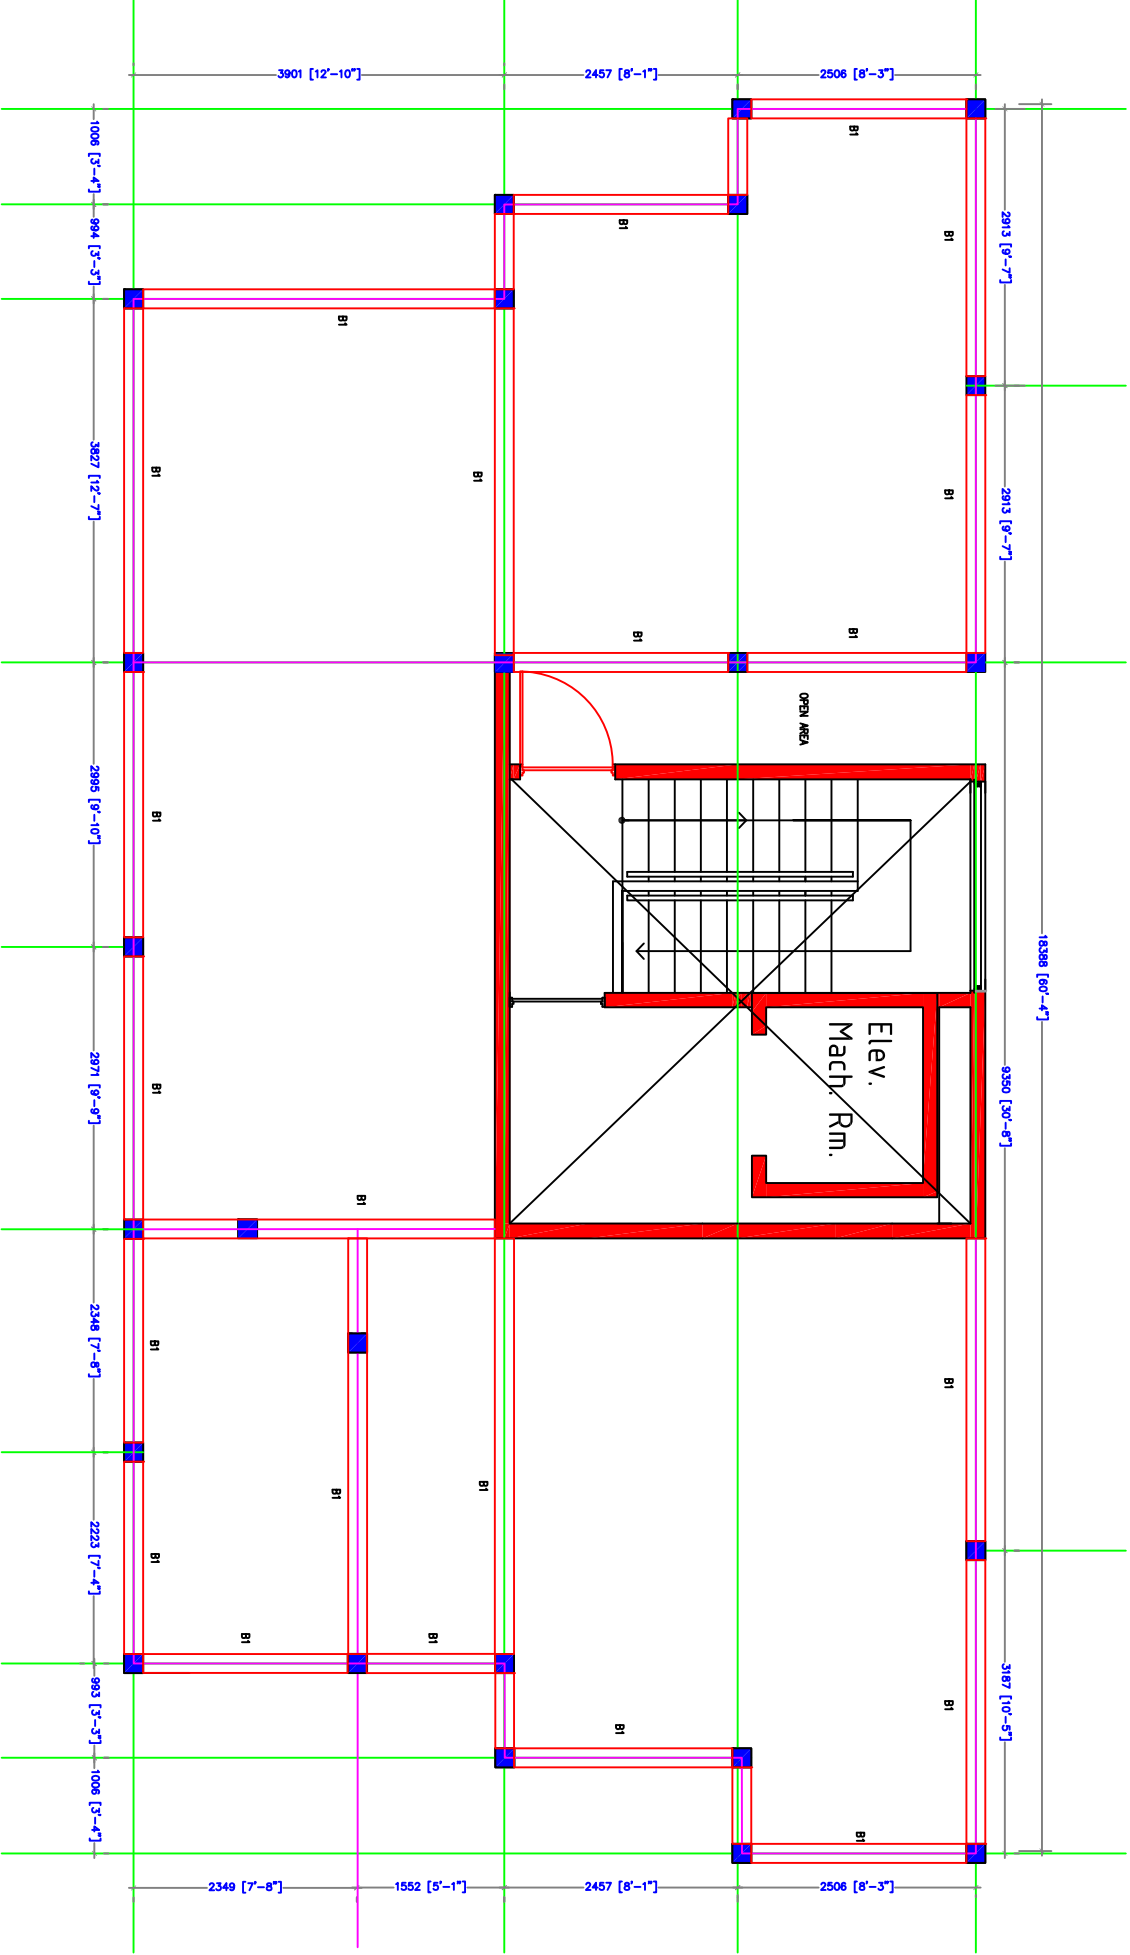



ROOF BEAM LAYOUT

SCALE 1: 100

DOORS AND WINDOWS LAYOUT


SCALE 1: 100

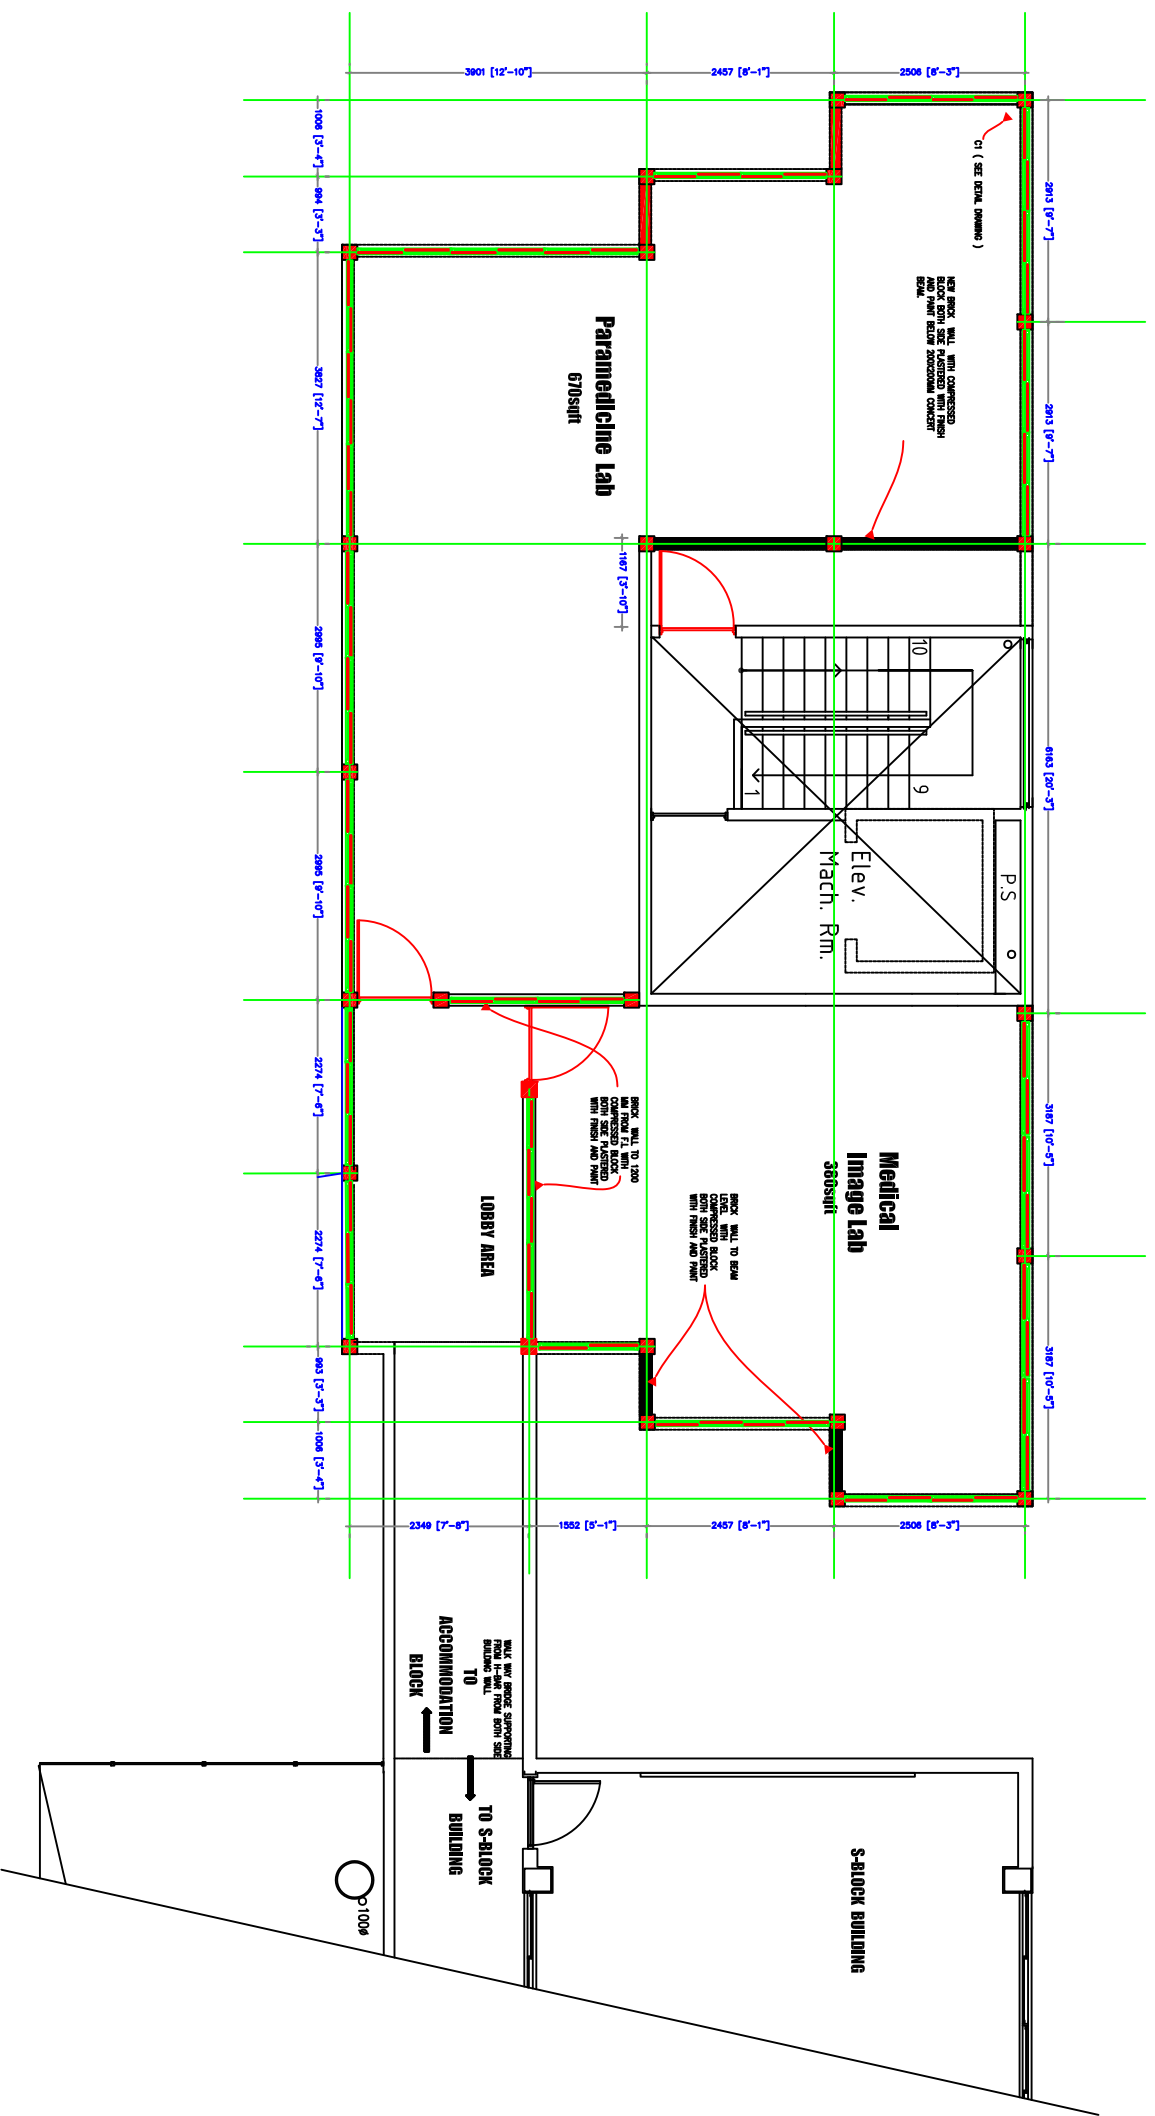

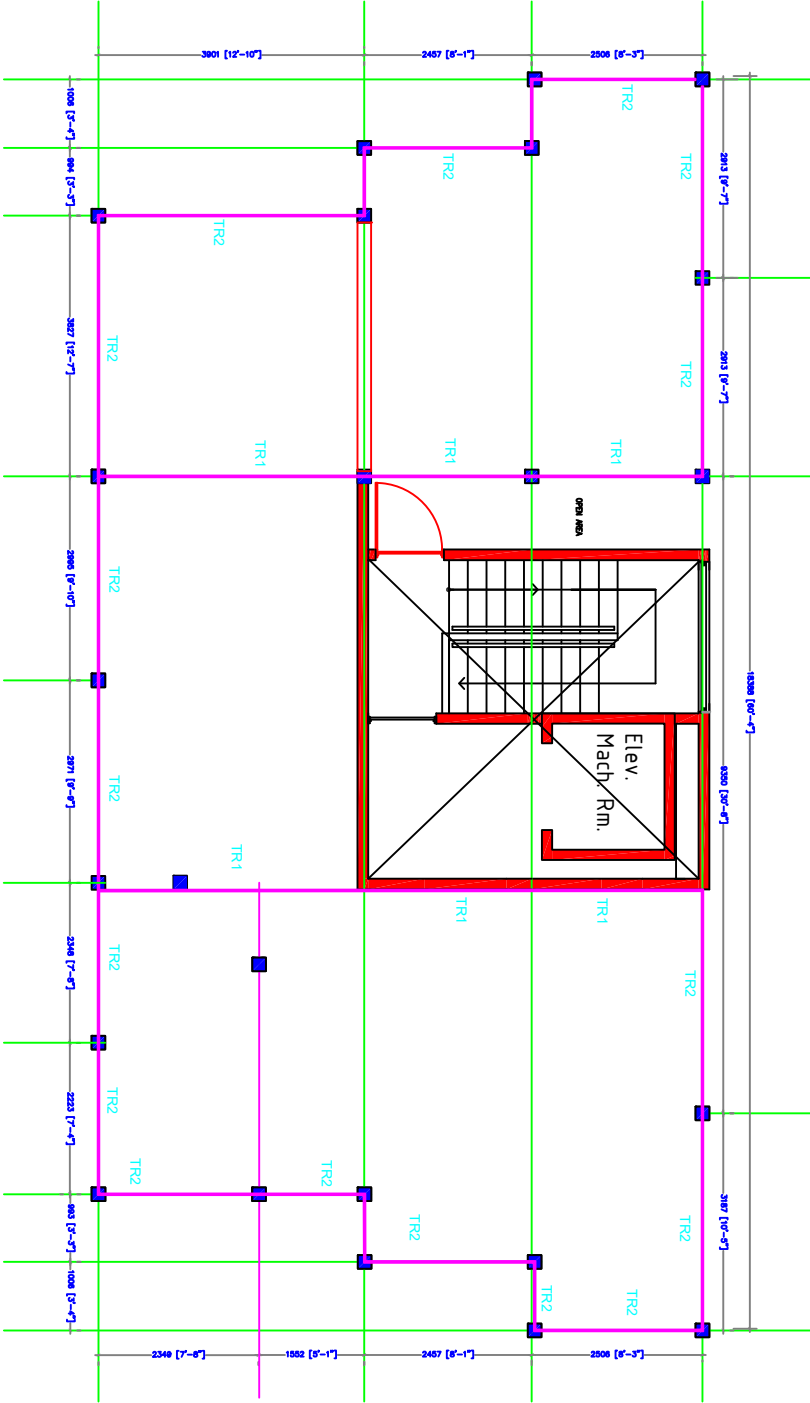


ROOF TRUSS PLAN




SCALE 1: 100

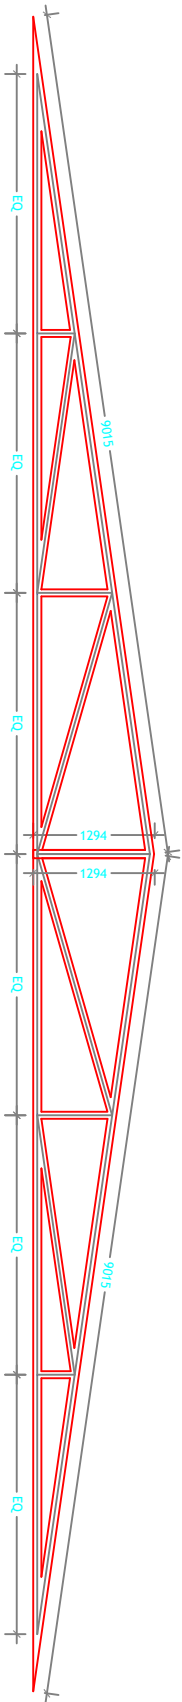

TR1

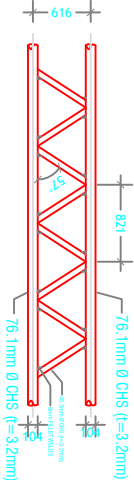

TR2

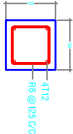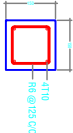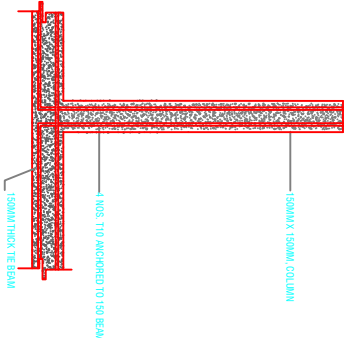

DETAIL

SCALE 1: 100

COLUMN STUMP CONNECTION DETAIL

COLUMN DETAIL

TIE BEAM DETAIL

[illegible]

Bid value range (estimated MVR)		Bid security (in%)	Bid security amount
500,000	1,000,000	0.1	1,000.00
1,000,001	1,500,000	0.15	2,250.00
1,500,001	2,000,000	0.2	4,000.00
2,000,001	2,500,000	0.25	6,250.00
2,500,001	3,000,000	0.3	9,000.00
3,000,001	3,500,000	0.35	12,250.00
3,500,001	4,000,000	0.4	16,000.00
4,000,001	4,500,000	0.45	20,250.00
4,500,001	5,000,000	0.5	25,000.00


[illegible]