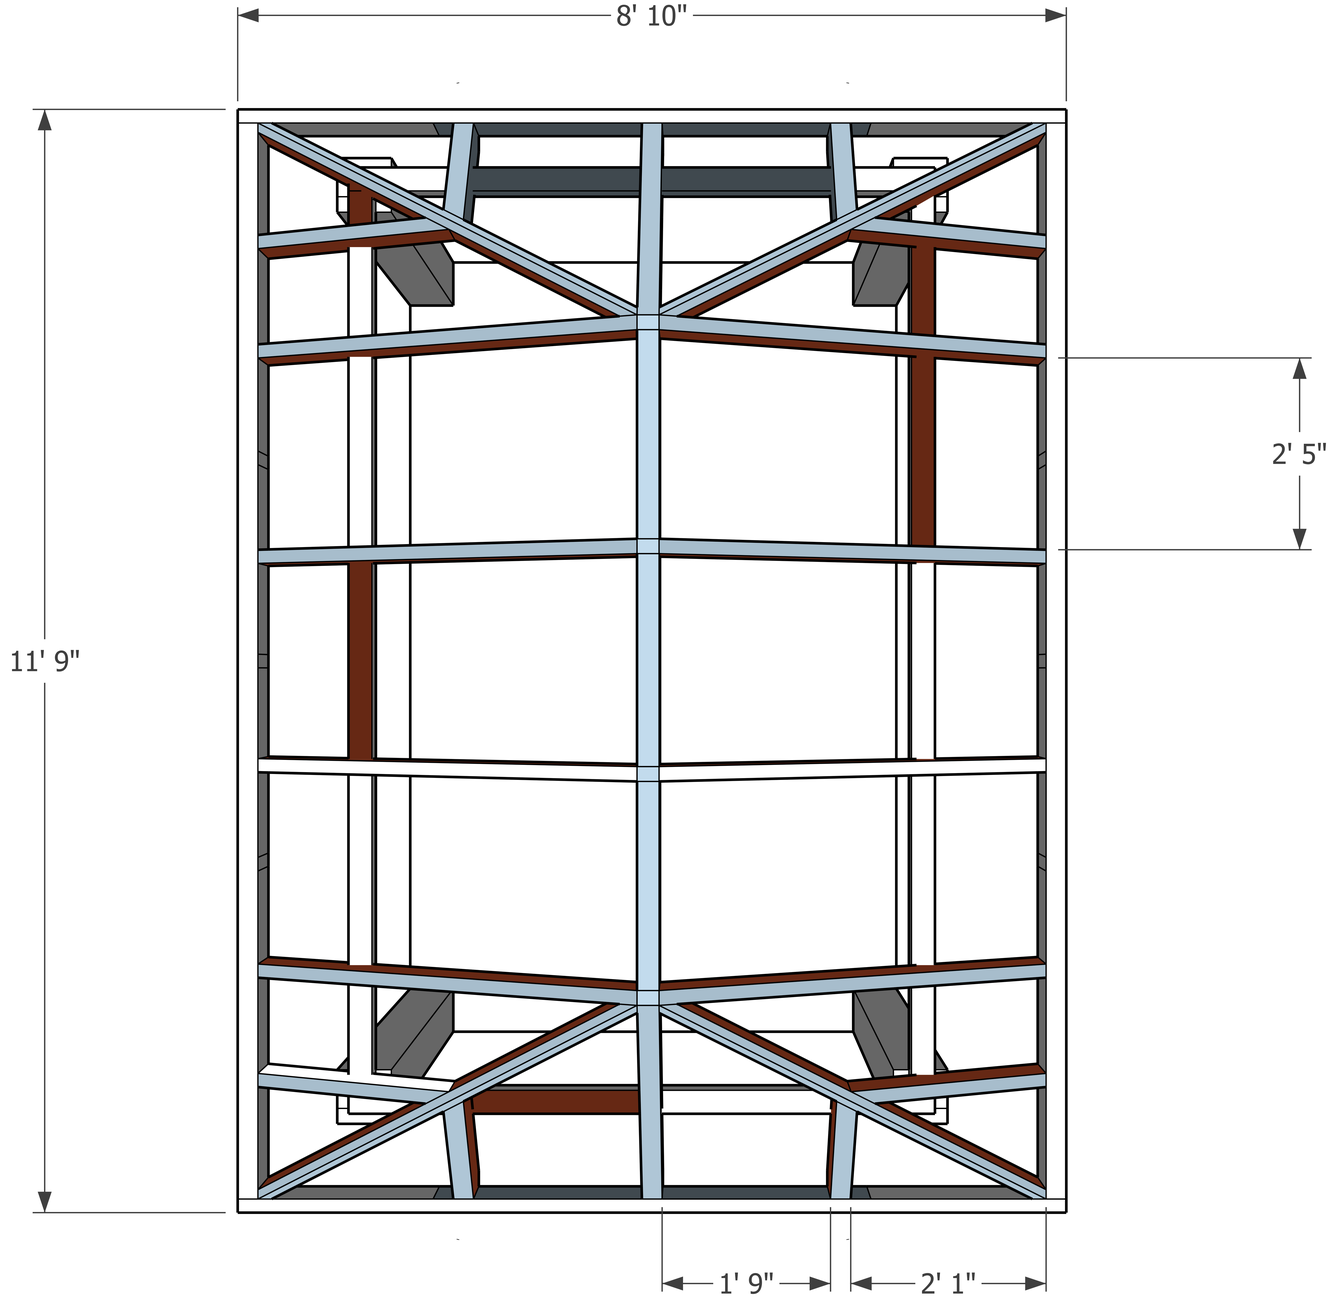
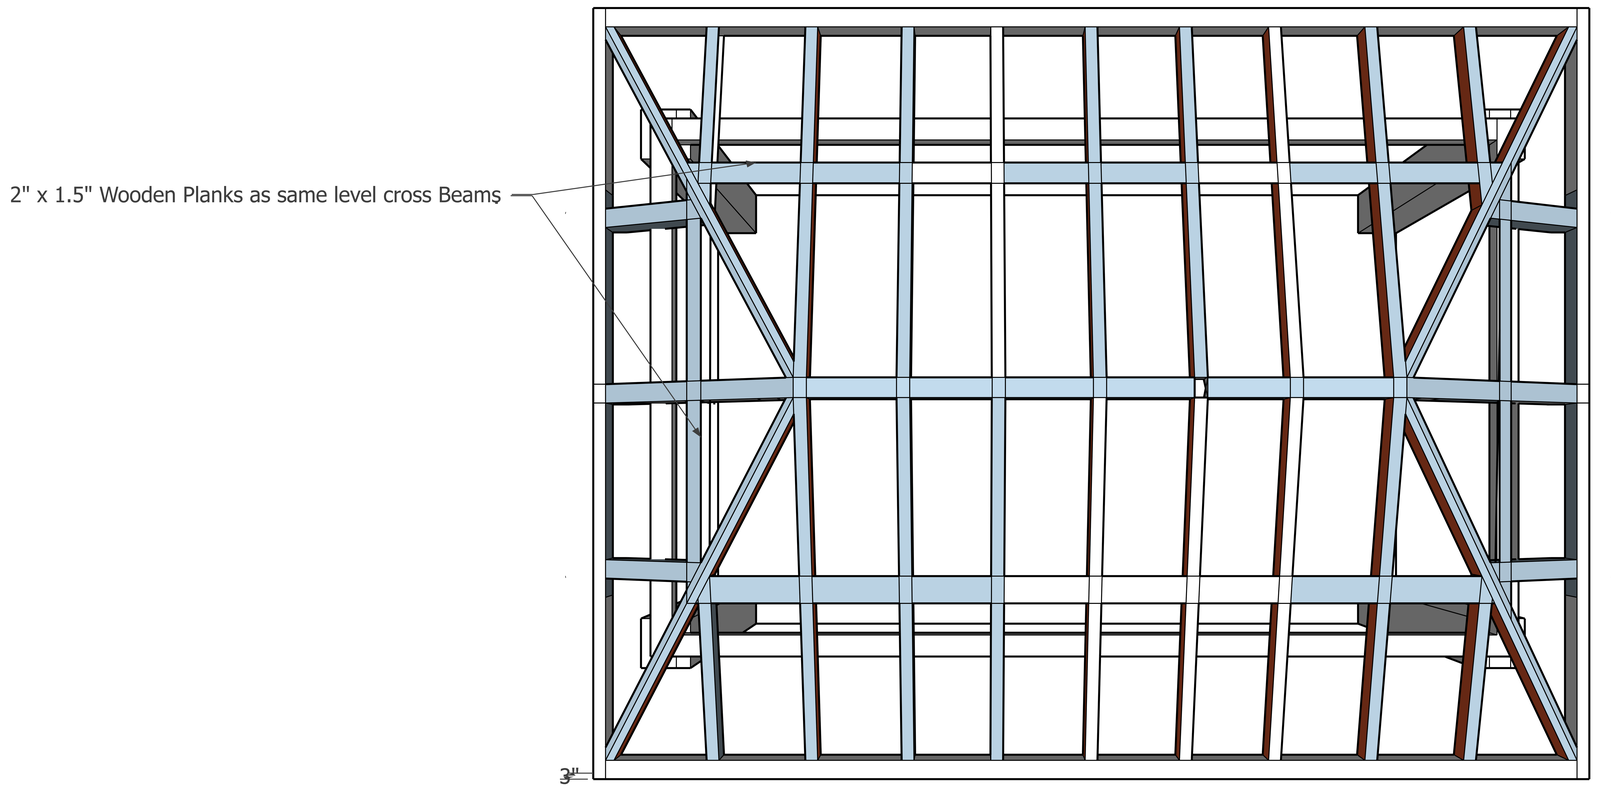
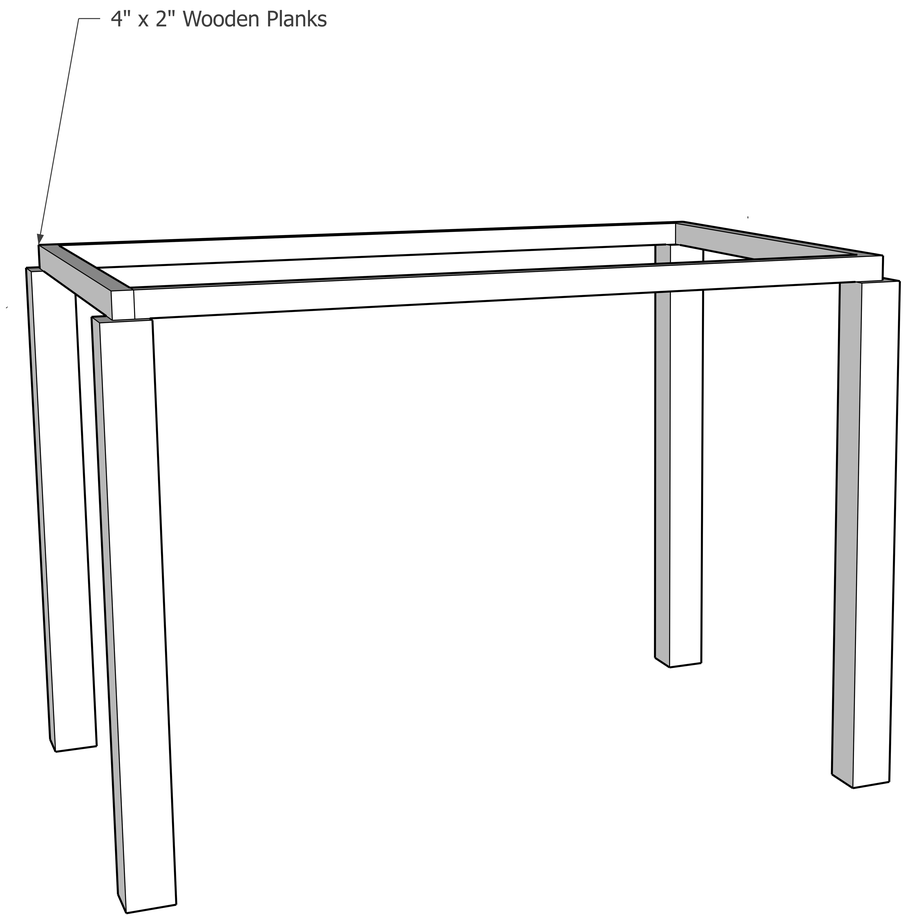
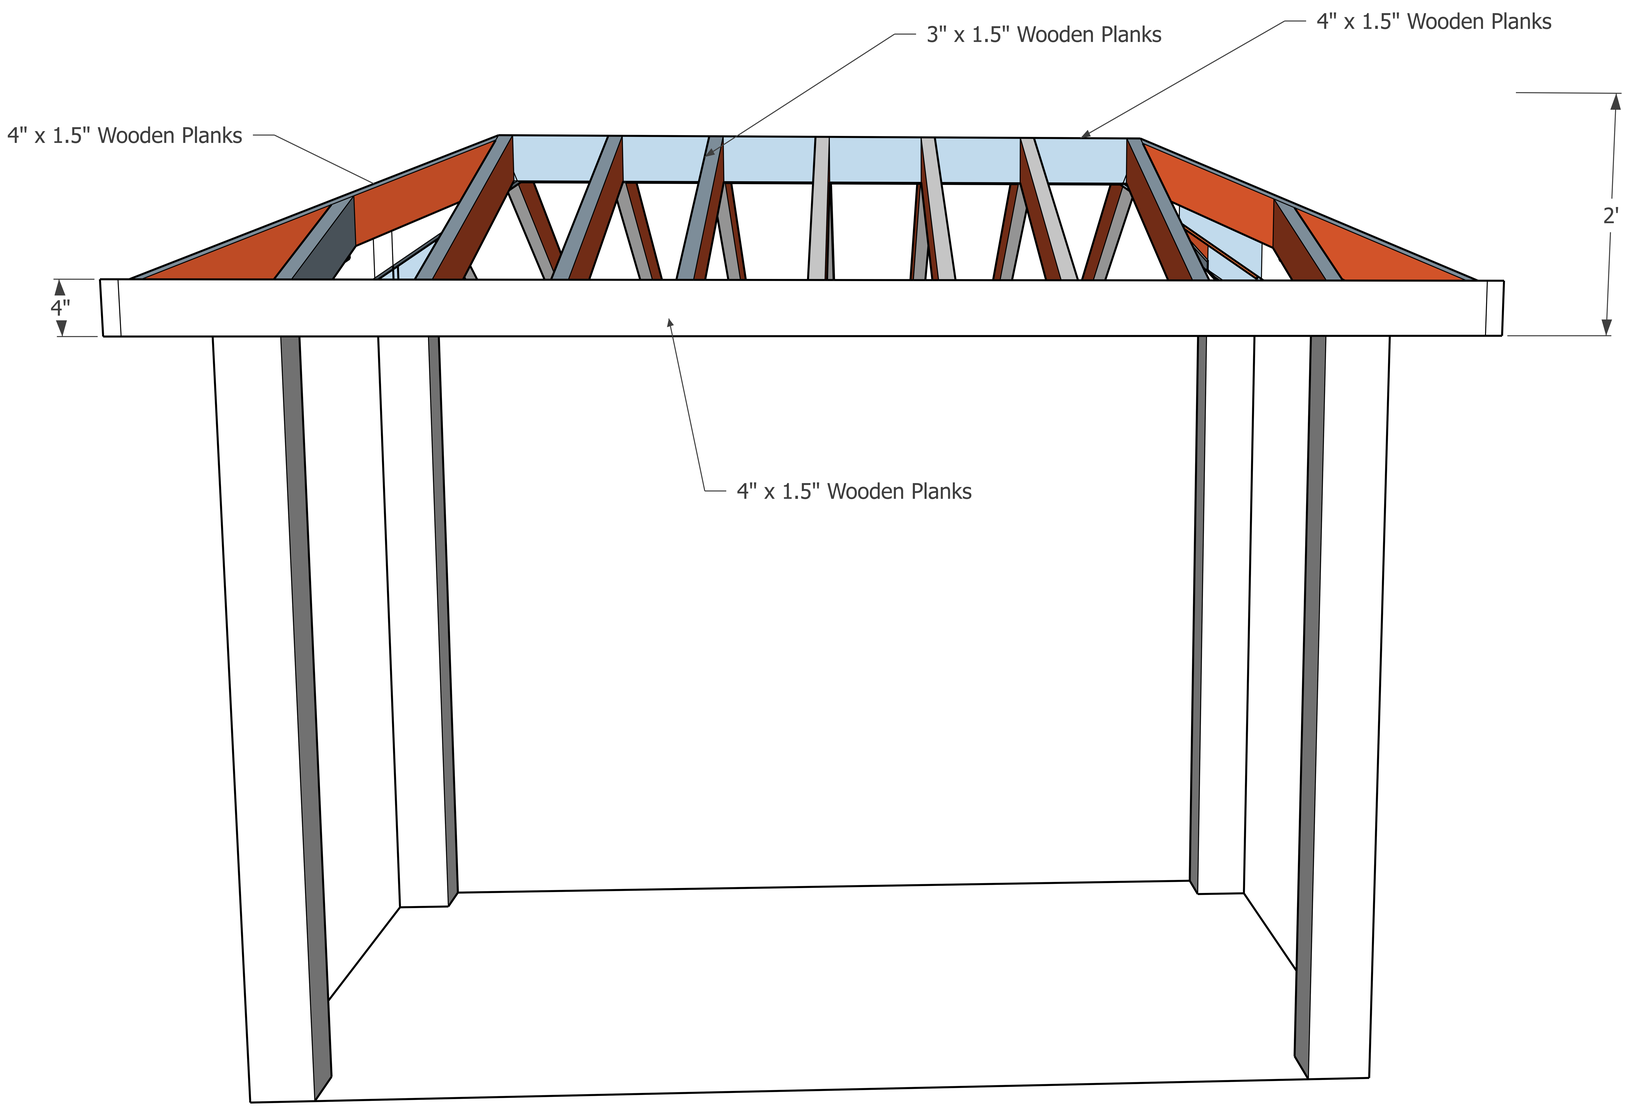

8' 10"
11' 9"
2' 5"
1' 9"
2' 1"


2" x 1.5" Wooden Planks as same level cross Beams
3"


4" x 2" Wooden Planks


3" x 1.5" Wooden Planks
4" x 1.5" Wooden Planks
4" x 1.5" Wooden Planks
2'
4"
4" x 1.5" Wooden Planks