











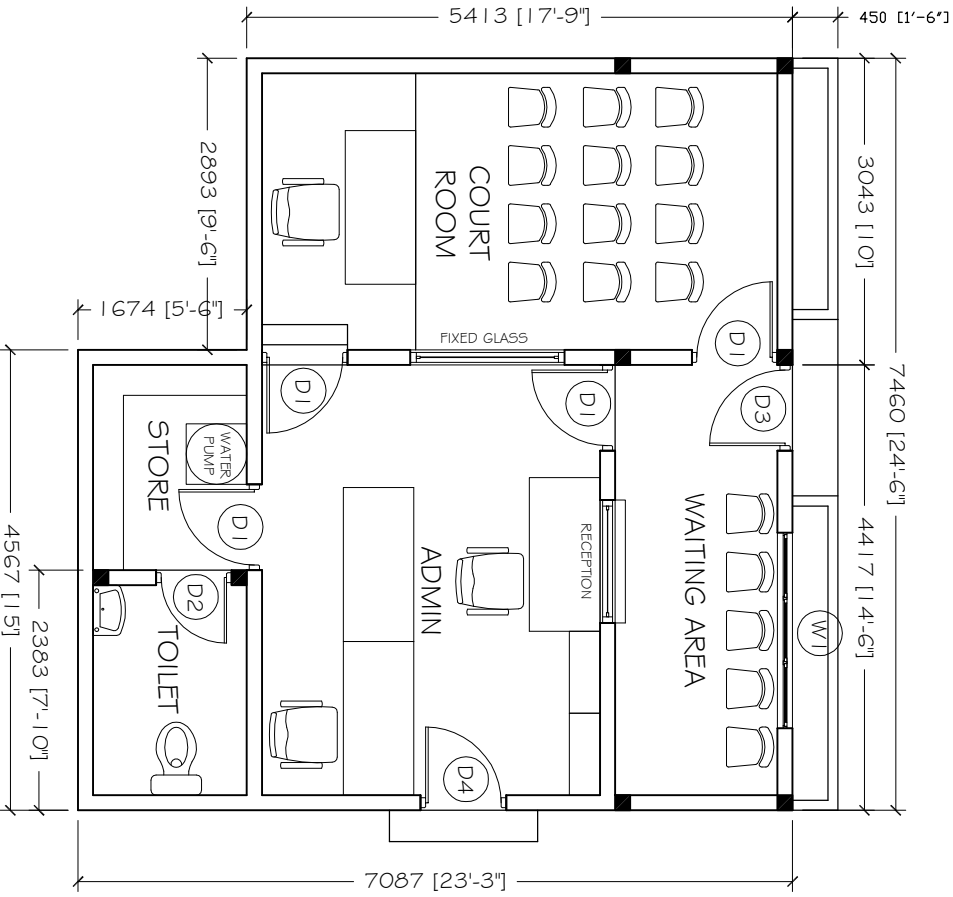







۱  
مسترد



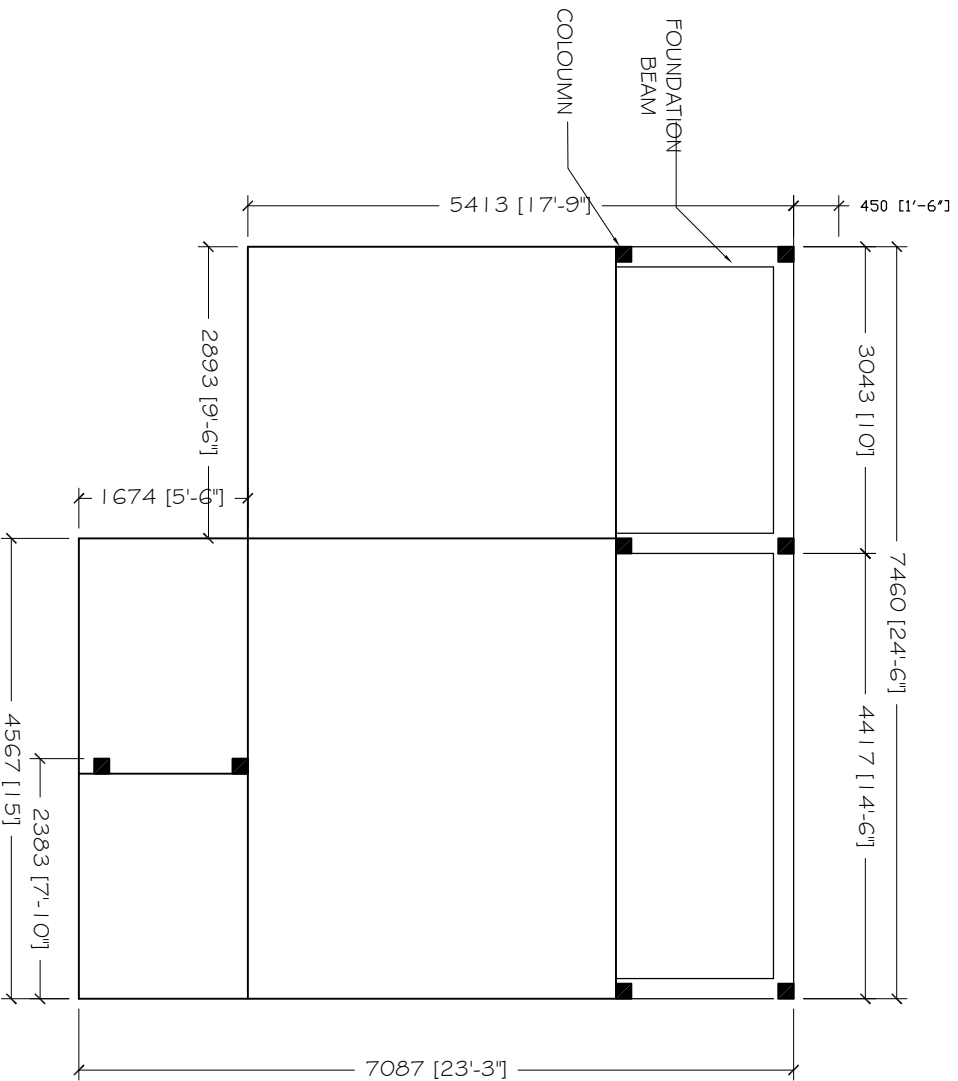
KUNBURUDHOO MAGISTRATE COURT  
PROPOSED FLOOR PLAN  
SCALE 1:75



KUNBURUDHOO MAGISTRATE COURT  
PROPOSED FOUNDATION AND COLOUMN PLAN  
SCALE 1 : 75



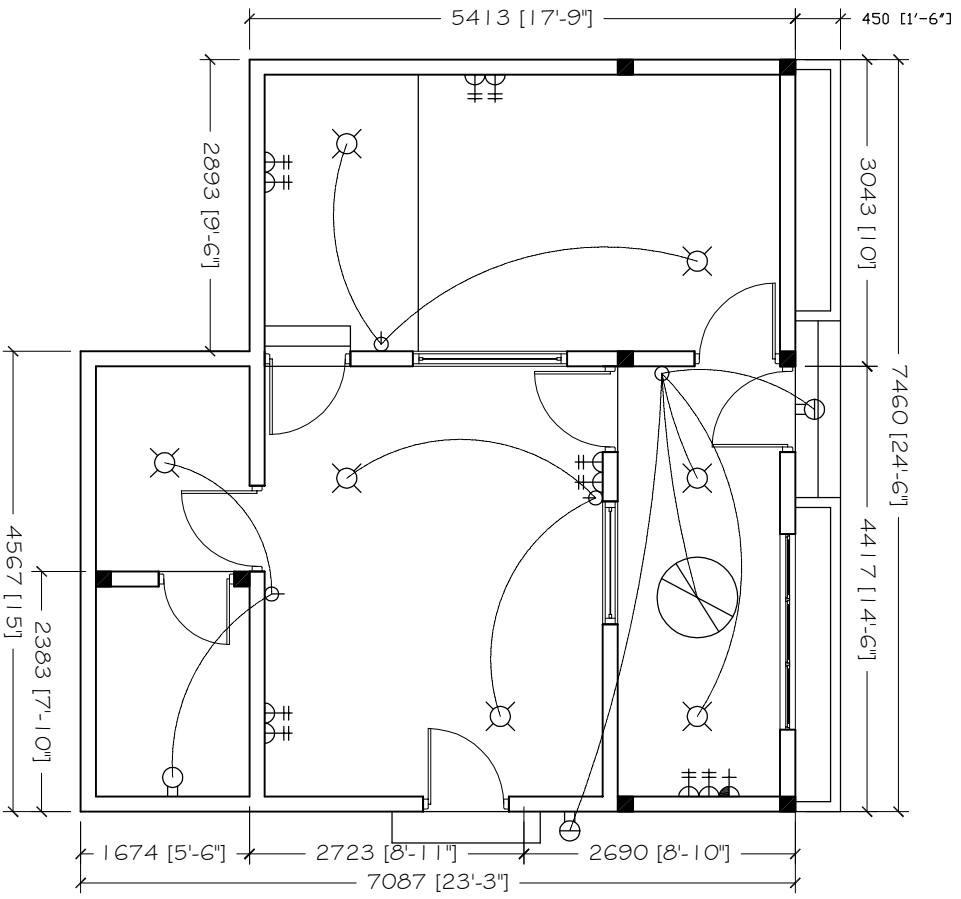**KUNBURUDHOO MAGISTRATE COURT**  
**PROPOSED NEW ELECTRICAL LIGHTS LAYOUT**  
**SCALE 1 : 75**



**LEGEND:**



FAN

⊕ 1 3A socket outlet wall mounted

⊙ ceiling mount light (with 24W energy save light)

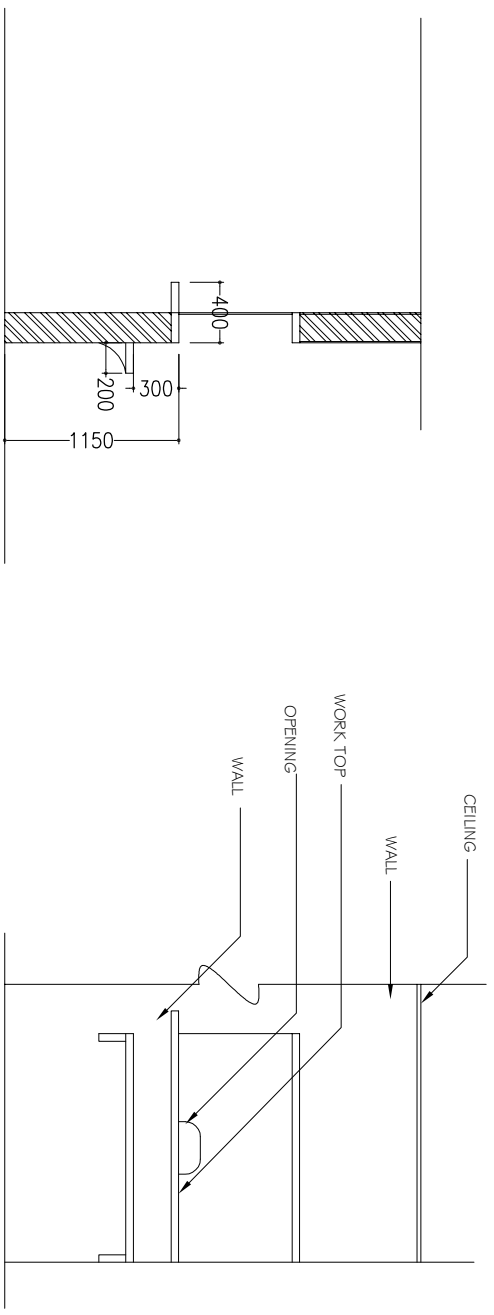
⊖ wall mounted light

⊖ wall mounted waterproof light


⊖ oneway switch

⊖ fan dimmer switch









⊕ 1 5A AC socket outlet



COUNTER DETAIL  
1:50

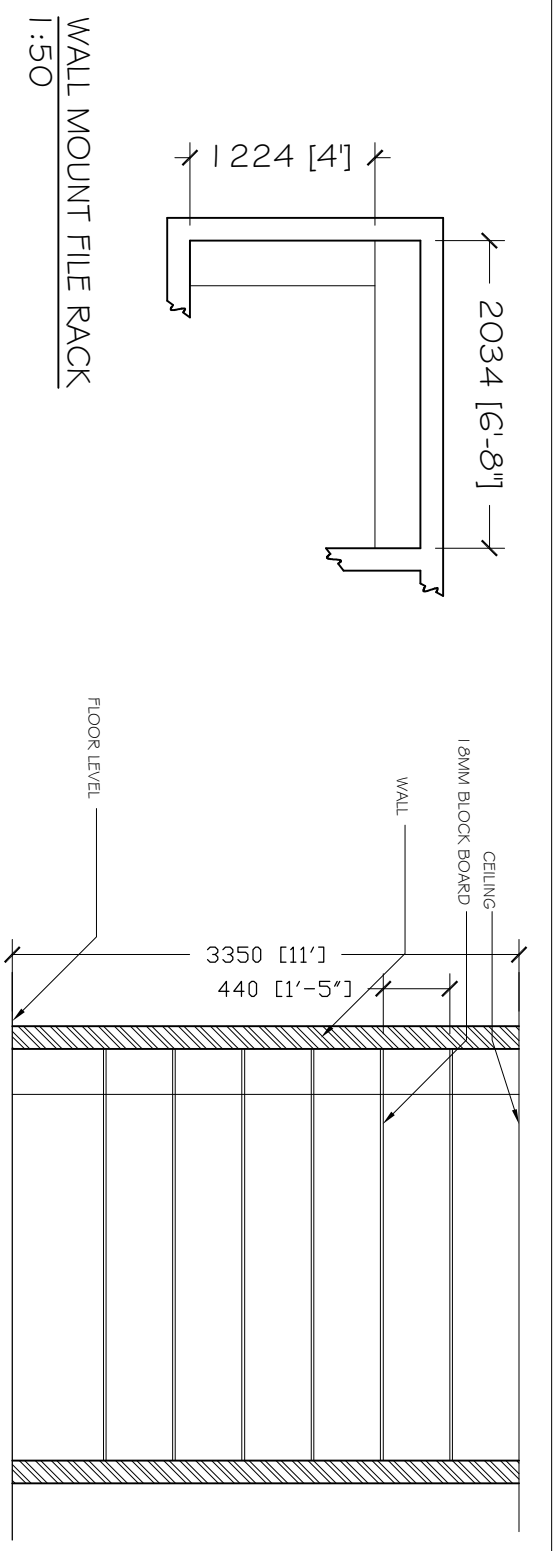


WALL MOUNT FILE RACK  
1:50

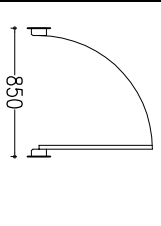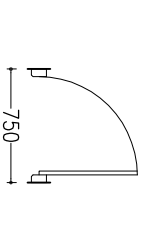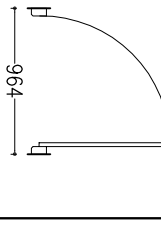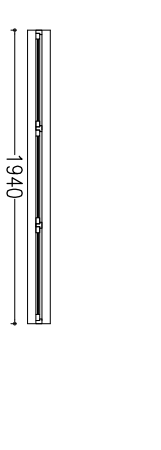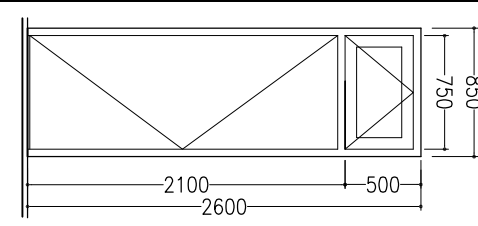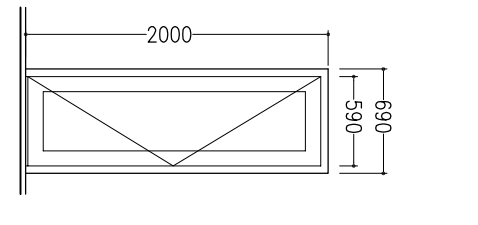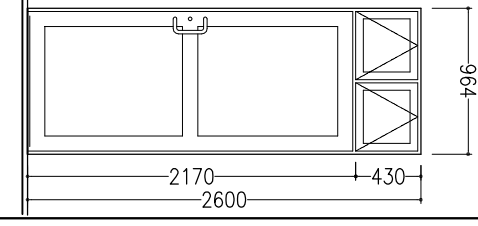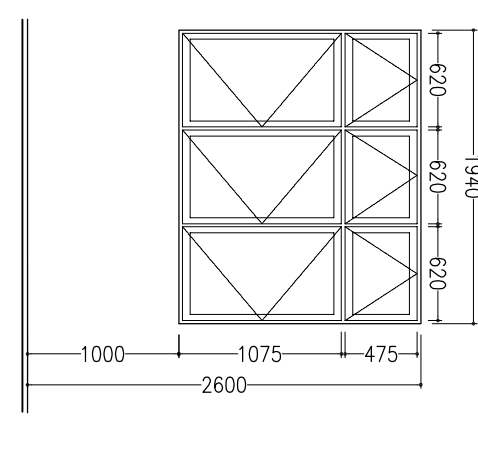LABEL	D1	D2	D3	W1
PLAN				
ELEVATION				
FRAMES:	MATERIAL: TREATED TIMBER FINISH: PAINTED	PVC	ALUMINIUM ANODIZED	ALUMINIUM ANODIZED
PANEL:	MATERIAL: TREATED TIMBER FINISH: PAINTED	PVC		
GLASS COLOUR				
VENTILATION AREA (sq. m)	1.90	1.14		

DOOR/WINDOW SCHEDULE-1

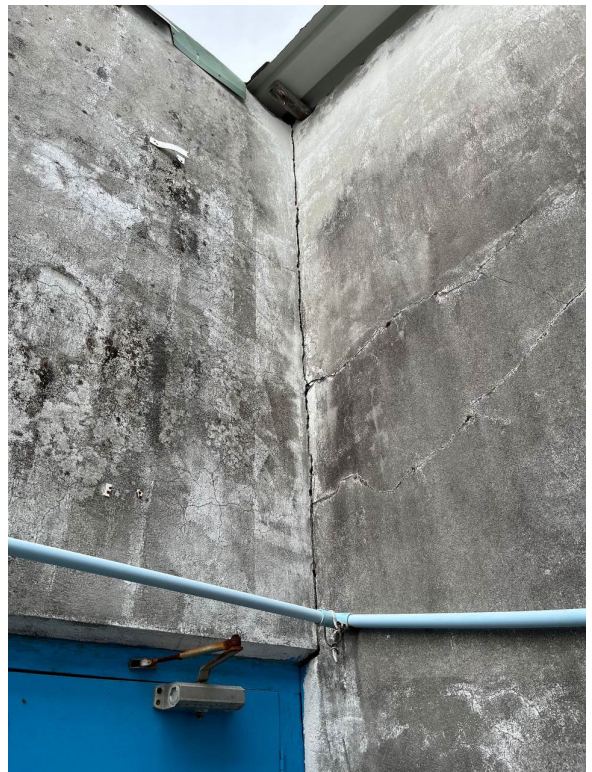1:50





بِسْمِ اللّٰهِ الرَّحْمٰنِ الرَّحِیْمِ




































