

# แนวทางการดำเนินงานเพิ่มเติมเพื่อรองรับการชิงงานอาคาร

อำเภอศรีราชา จังหวัดชลบุรี



สำนักงานพัฒนาเทคโนโลยีอวกาศและภูมิสารสนเทศ (องค์การมหาชน)

ศูนย์ราชการเฉลิมพระเกียรติ 80 พรรษา 5 ธันวาคม 2550  
เลขที่ 120 หมู่ 3 อาคารรวมหน่วยงานราชการ (อาคารรัฐประศาสนภักดี)  
ชั้น 6 และชั้น 7 ถนนแจ้งวัฒนะ แขวงทุ่งสองห้อง เขตหลักสี่

กรุงเทพมหานคร 10210







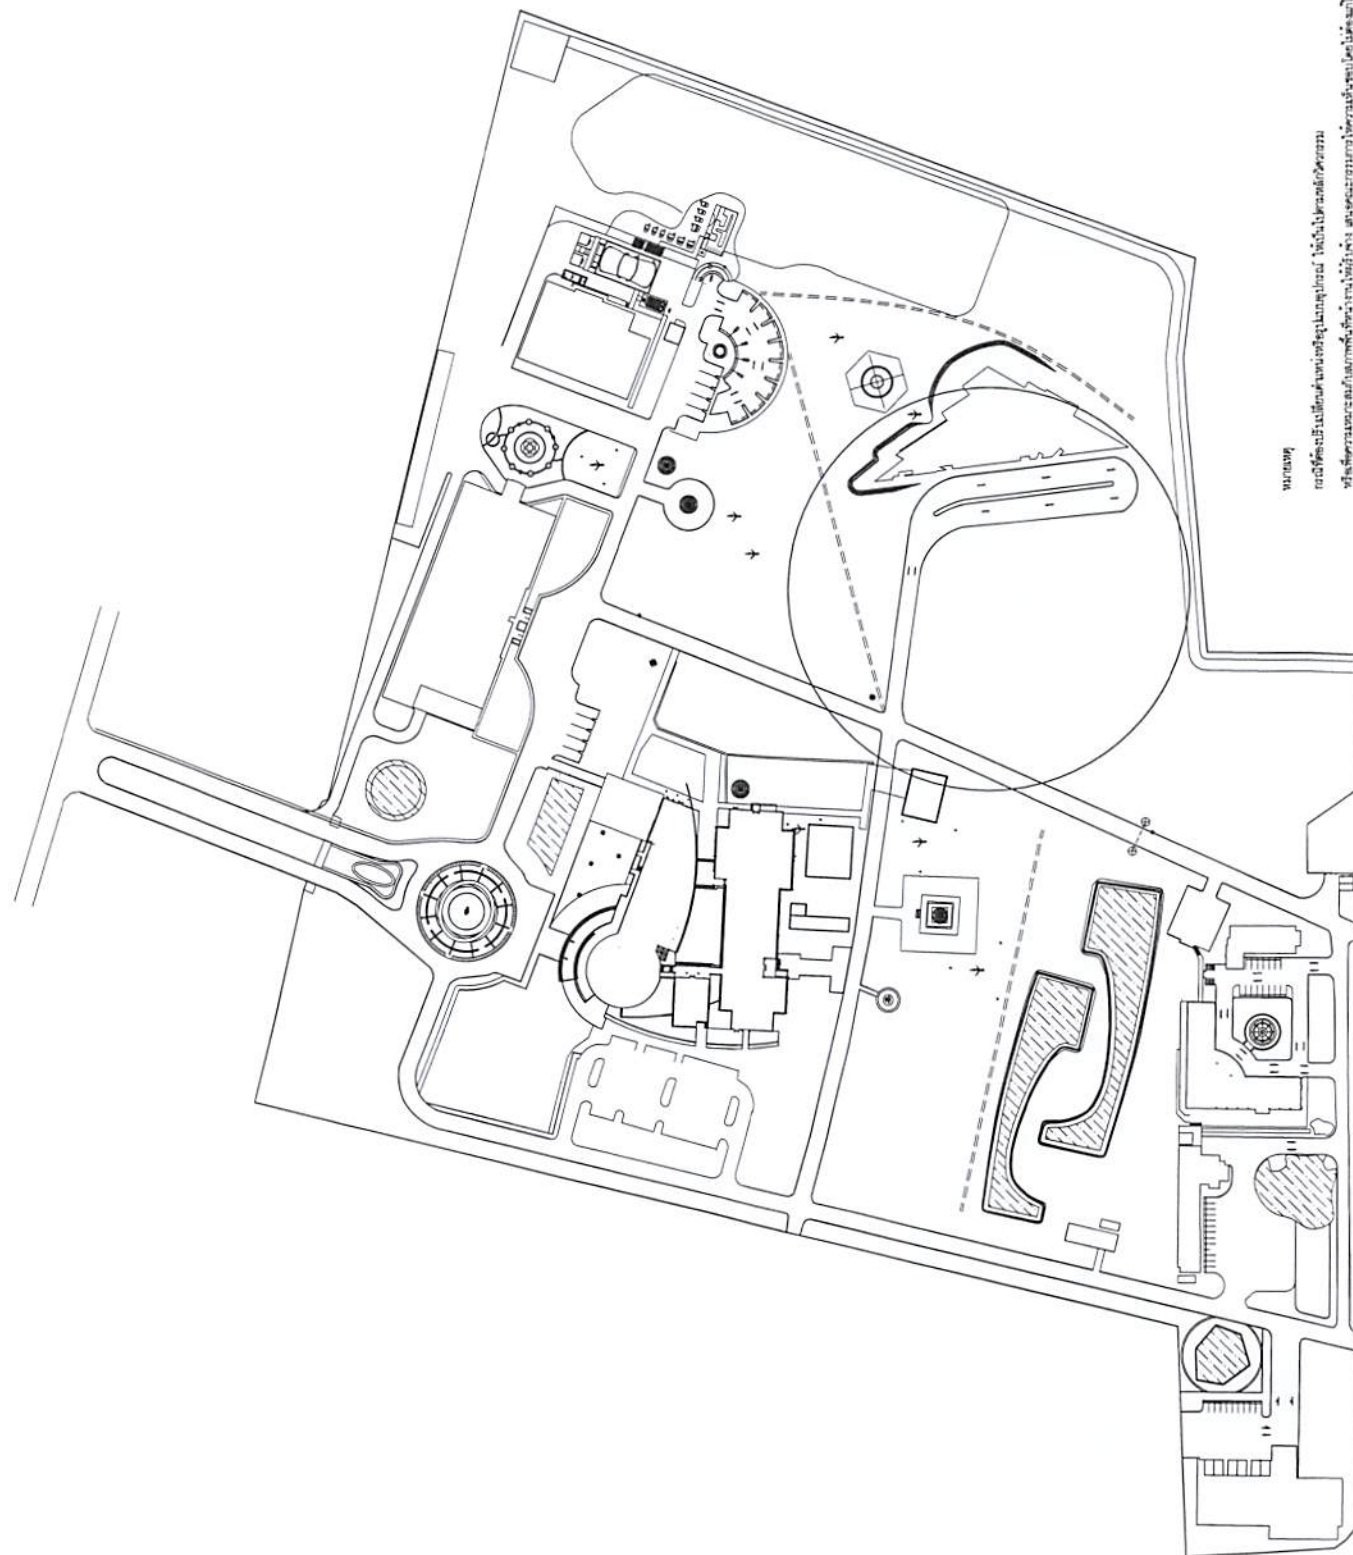









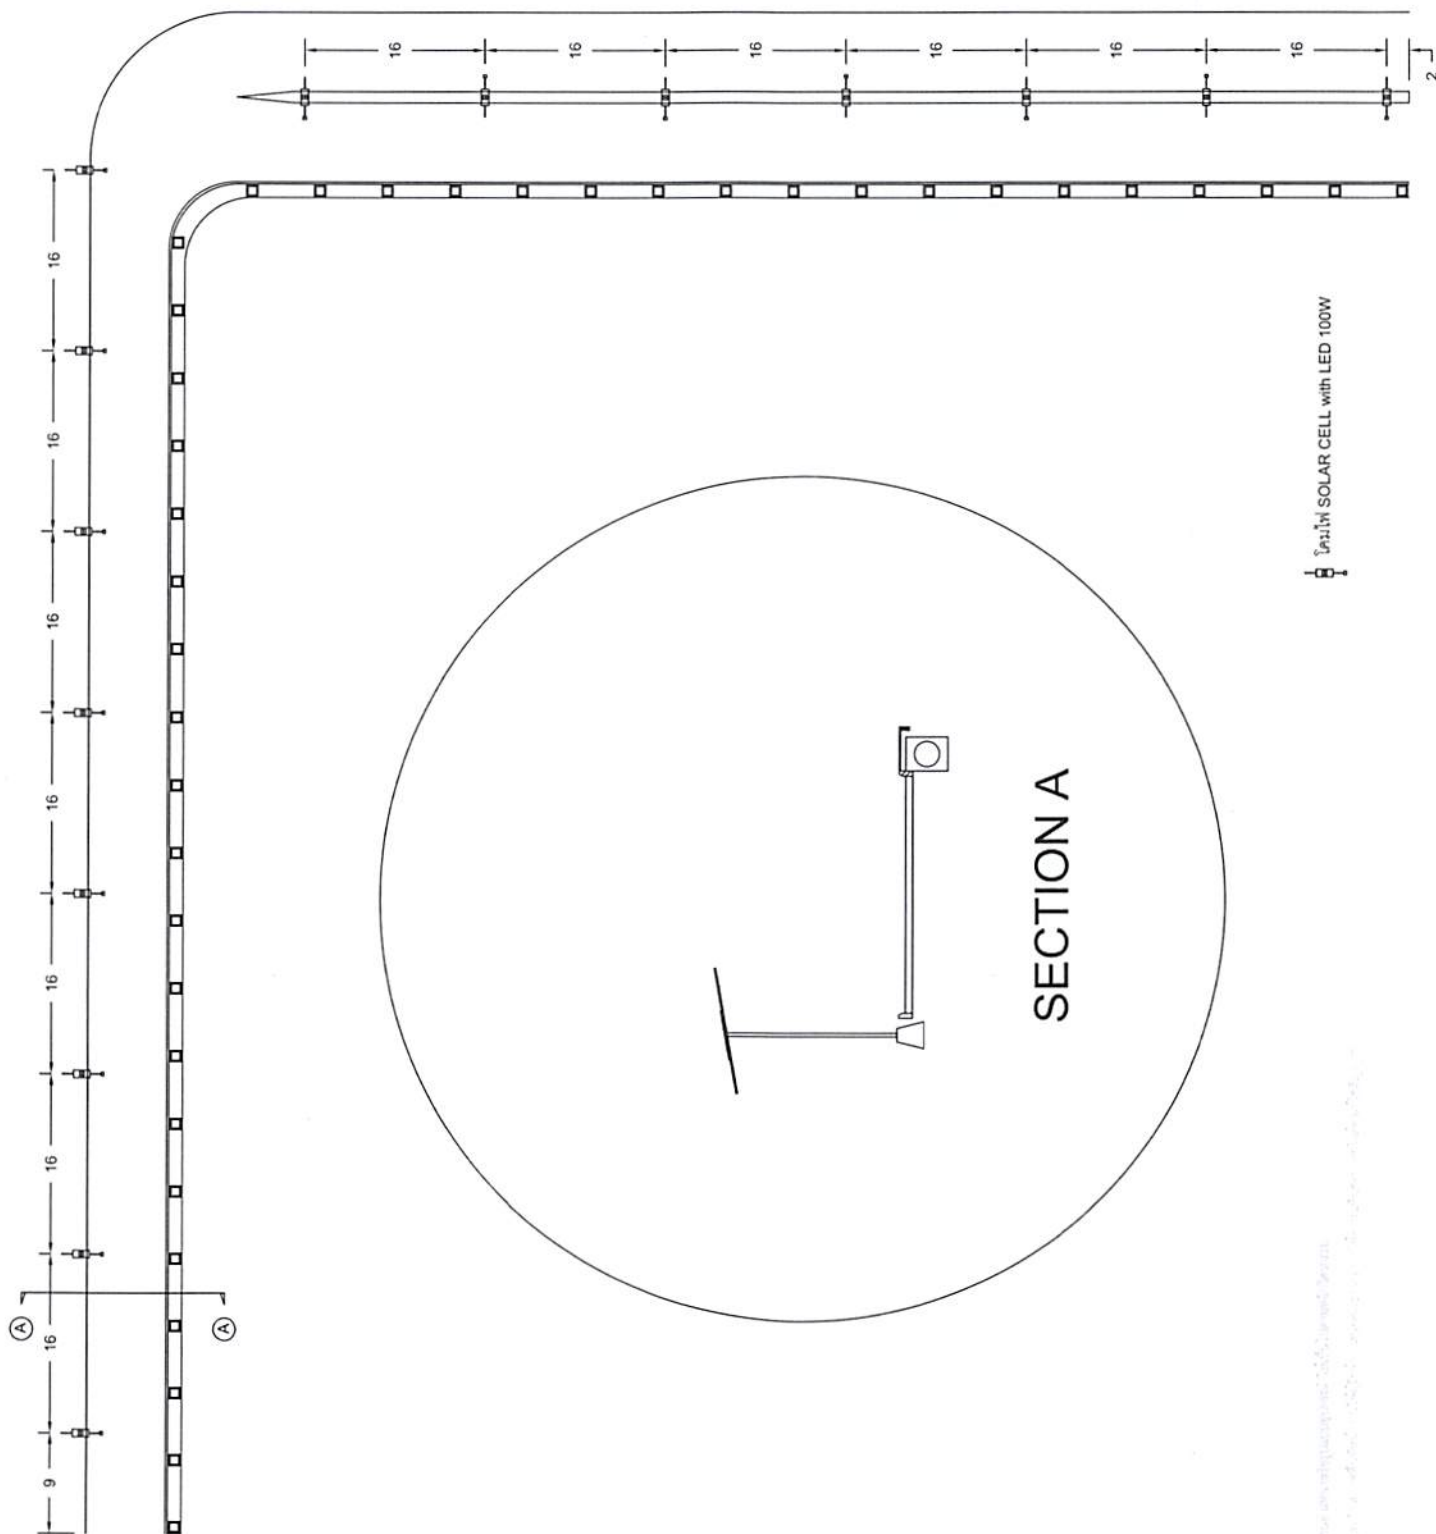

[illegible][illegible]


## SECTION A





[illegible]


















[illegible]












































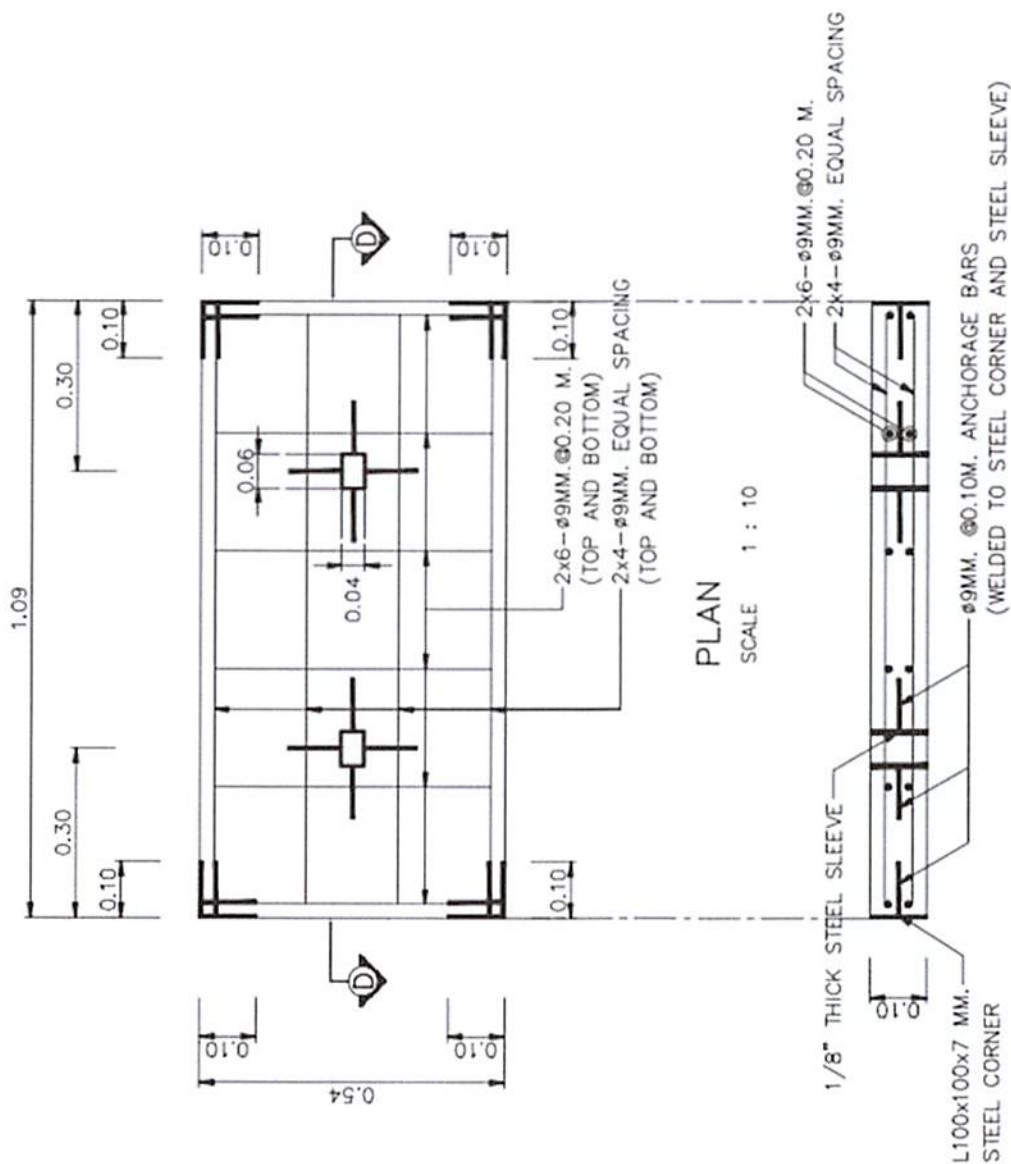

SECTION D - D  
CONCRETE COVER DETAILS  
SCALE 1 : 10

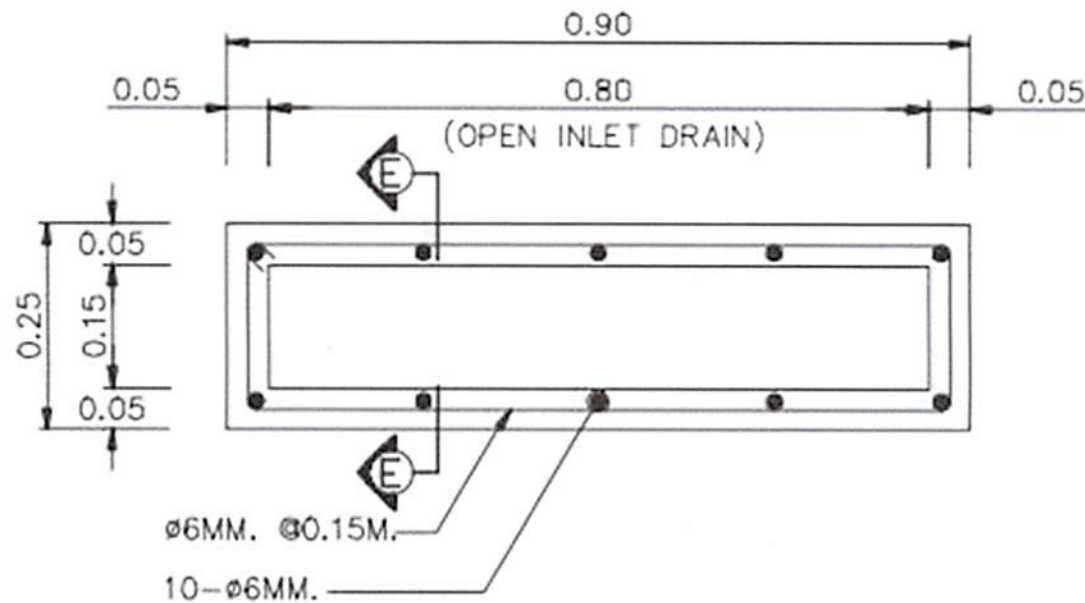

# SECTION OF RECTANGULAR DRAINAGE PIPE

SCALE

1 : 10












SECTION E - E  
SCALE 1 : 10

















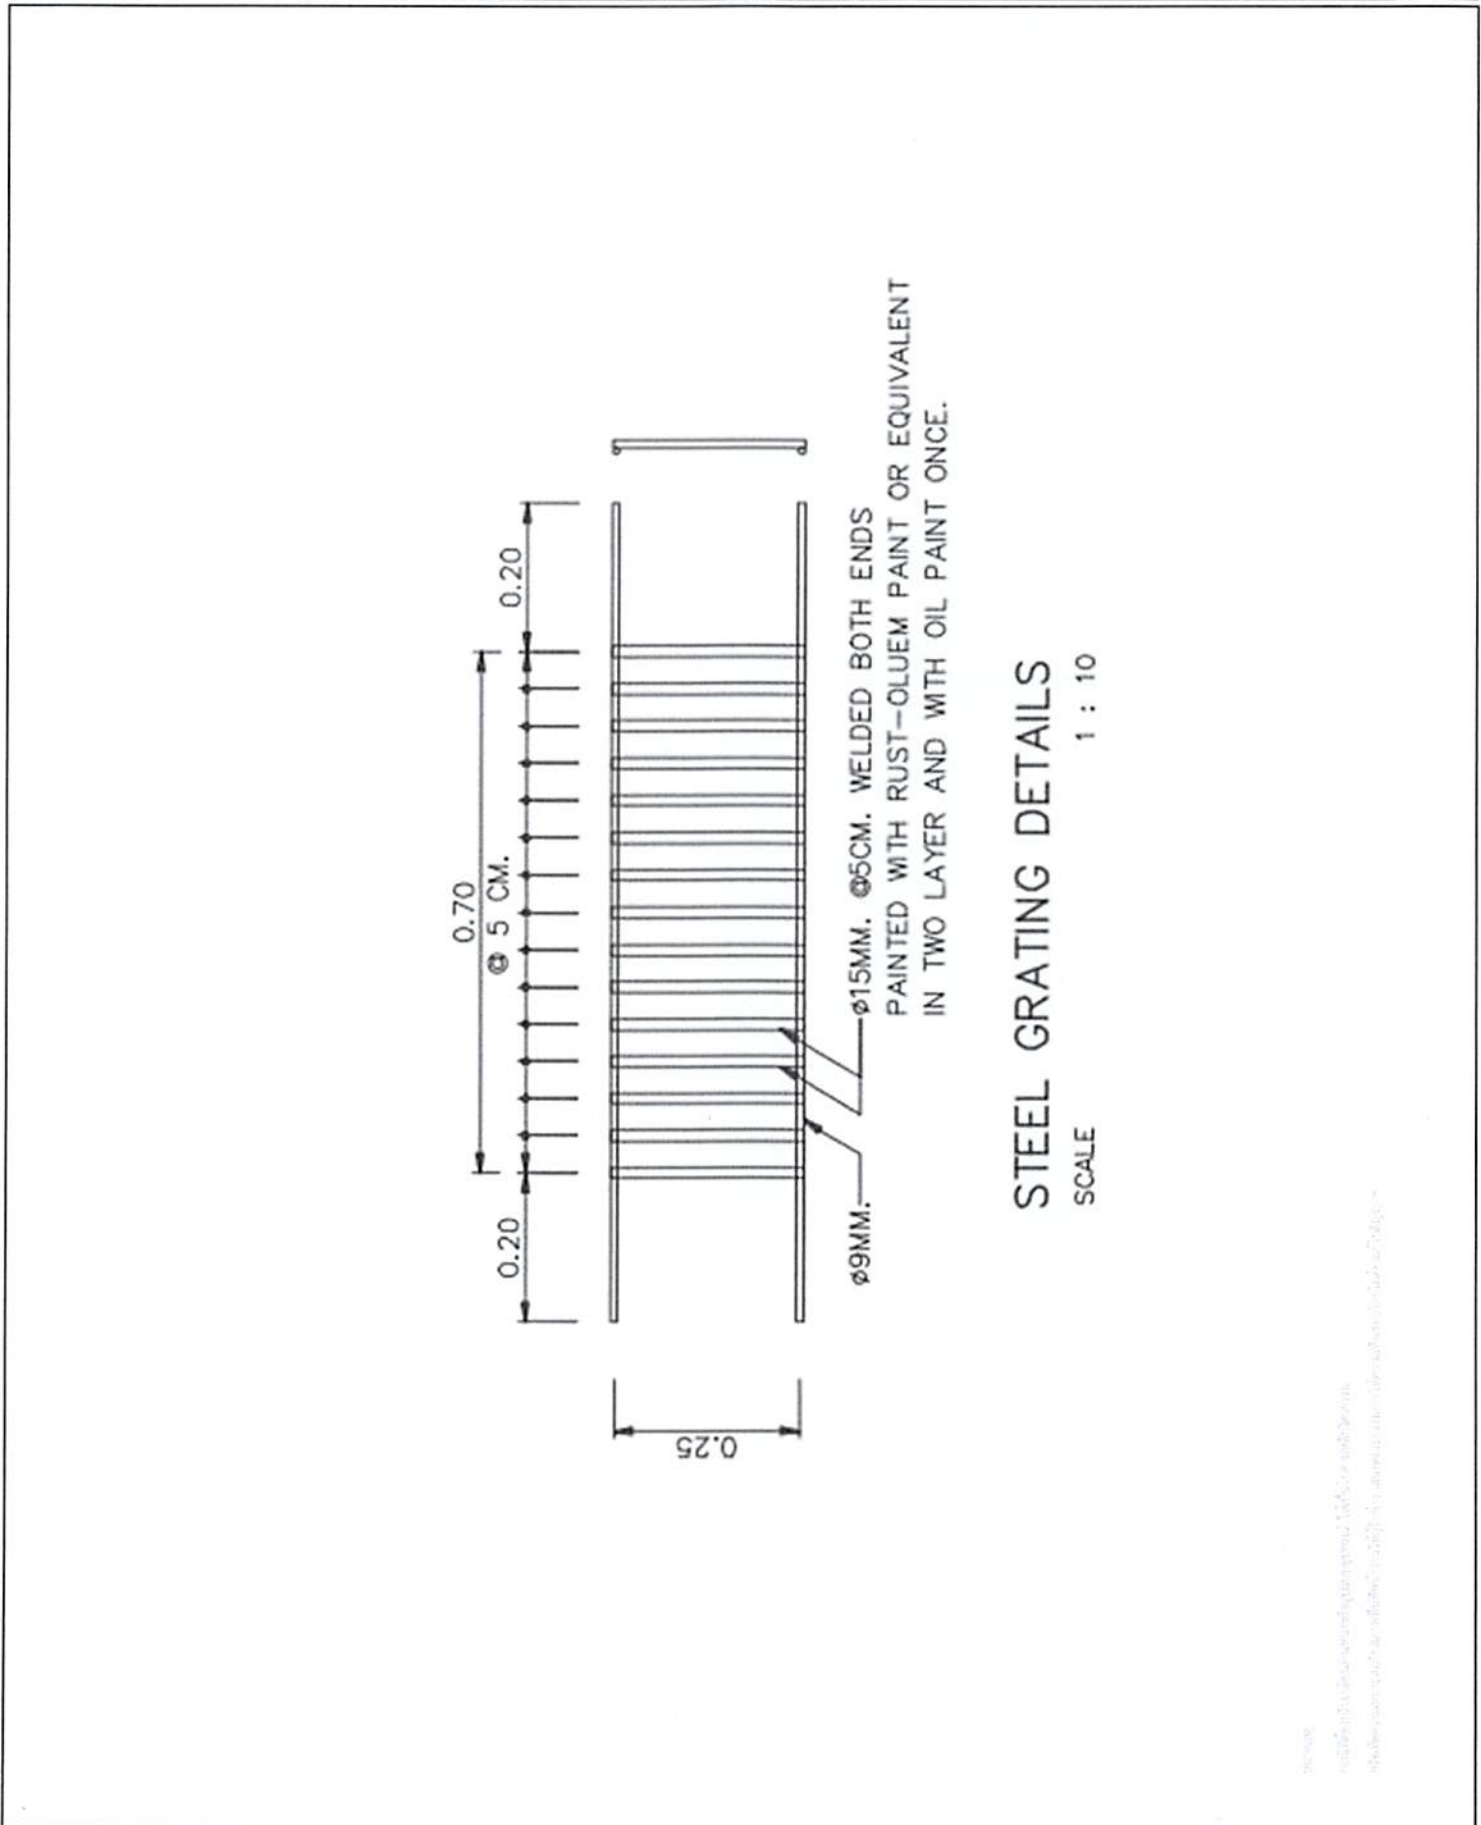












[illegible]

SCALE



### DETAIL OF LONGITUDINAL JOINT

SAWED JOINT WITH MASTIC JOINT SEALER  
SEE DETAIL "D"

0.06

0.01

0.025

PLASTIC SHEETING  
(SEE NOTE NO.7)

TIE BAR  
DB 18 LENGTH 0.78 M @ 0.80 C/C

0.05

0.05

0.05

0.80

0.80

DETAIL OF LONGITUDINAL JOINT

DETAIL OF CONSTRUCTION JOINT

DETAIL OF JOINT BETWEEN NEW AND EXISTING CONCRETE PAVEMENT

NOT TO SCALE

NEW CONCRETE PAVEMENT    EXISTING CONCRETE PAVEMENT

SAWED JOINT WITH MASTIC JOINT SEALER  
SEE DETAIL "D"

0.05

0.01

T/4

DRILL ØD+5 MM.  
Ø 0.30 C/C

DOWEL BAR (SEE TABLE 1)  
WITH EPOXY

PAINTED AND GREASED


0.80

T/2

DETAIL OF CONSTRUCTION JOINT

DETAIL OF JOINT BETWEEN NEW AND EXISTING CONCRETE PAVEMENT

NOT TO SCALE

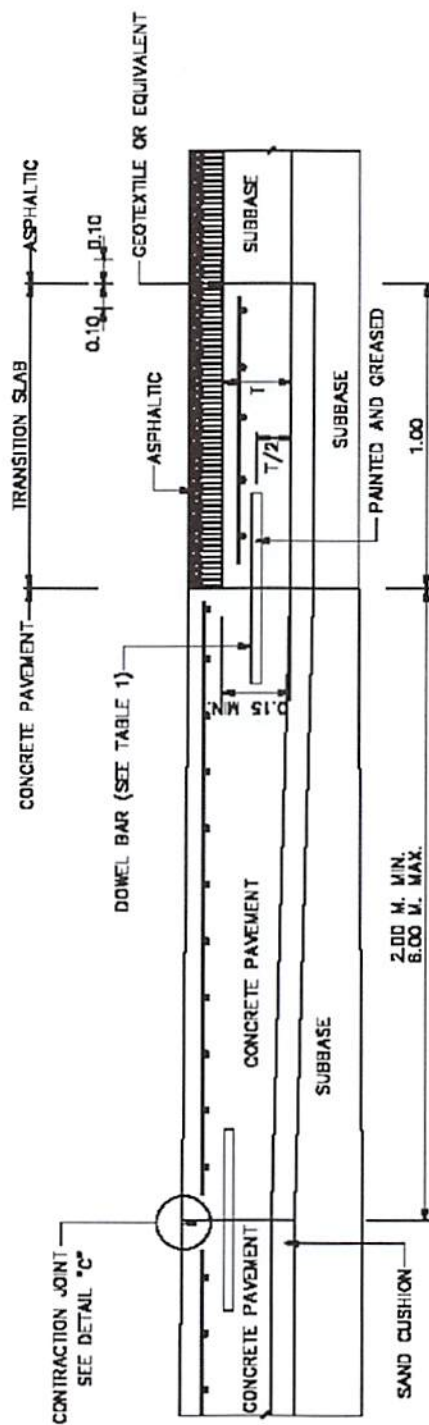

### DETAIL OF JOINT BETWEEN CONCRETE PAVEMENT AND FLEXIBLE PAVEMENT

NOT TO SCALE

[illegible]



|              |             |             |
|--------------|-------------|-------------|
| นางสาวกานต์  | เชิดสมบุญ   | เชิดสมบุญ   |
|              |             | AC-01       |
| วัน-เดือน-ปี | นางสาวกานต์ | นางสาวกานต์ |
|              |             | -           |

[illegible][illegible]

DETAIL OF SAWED FOR LONGITUDINAL JOINT  
NOT TO SCALE




DETAIL "B"  
(CONTRACTION JOINT)

DETAIL "A"  
(EXPANSION JOINT)

DETAIL OF SAWED JOINT FOR TRANSVERSE JOINT


**NOT TO SCALE**


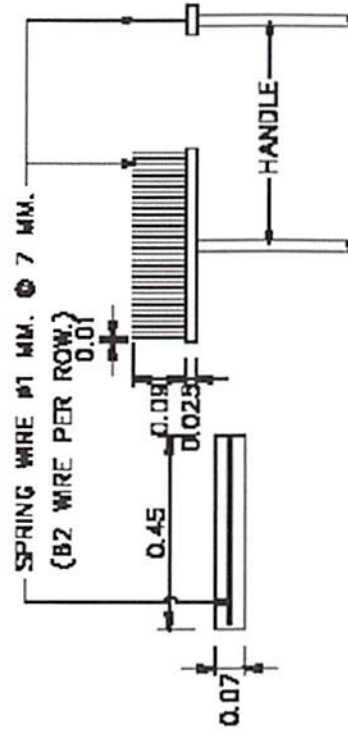




PLAN SIDE VIEW  
DETAIL OF BROOM SURFACE CONCRETE PAVEMENT  
NOT TO SCALE

[illegible]

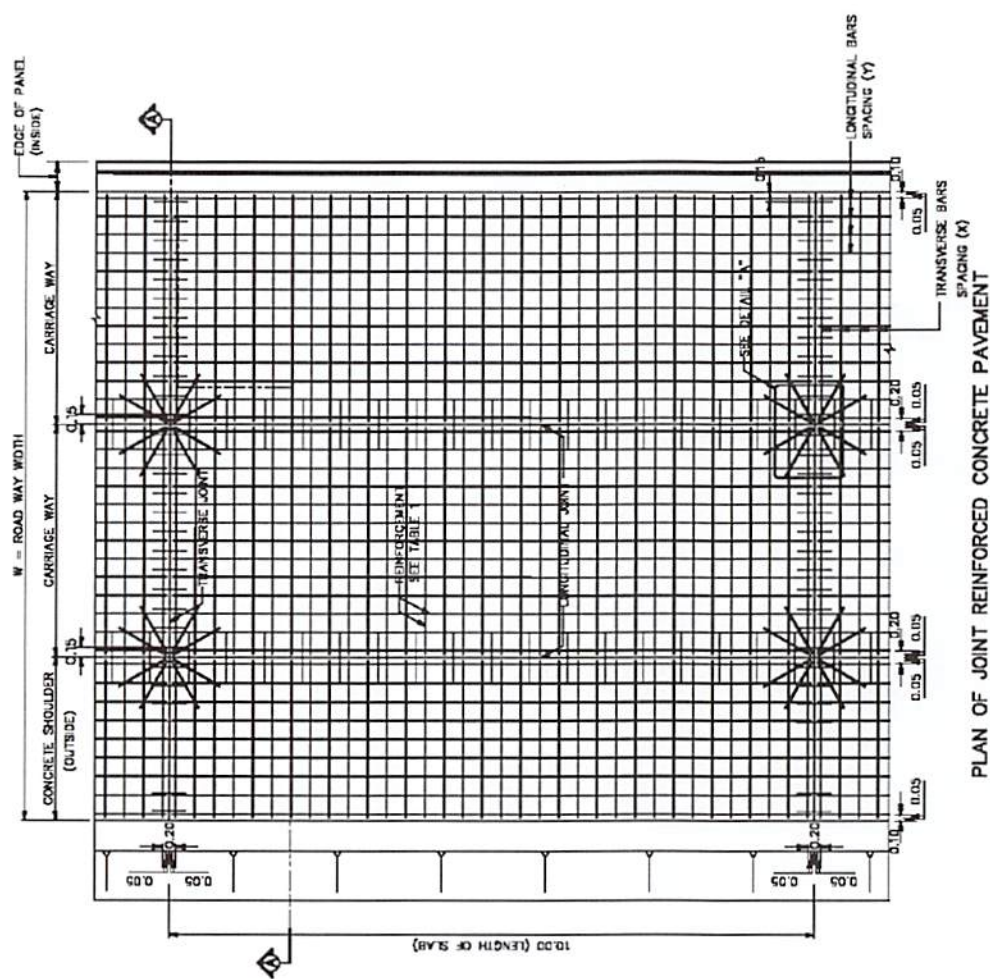

## PLAN OF JOINT REINFORCED CONCRETE PAVEMENT

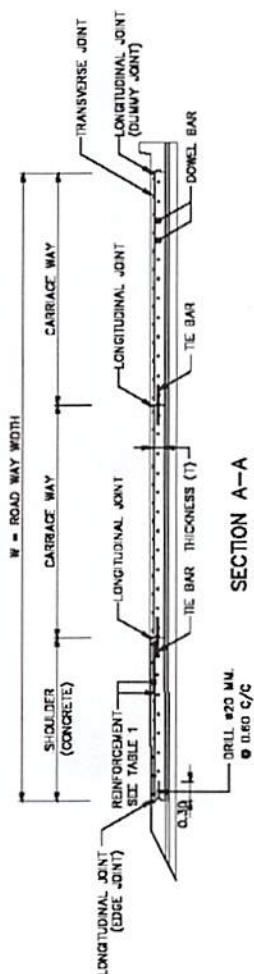

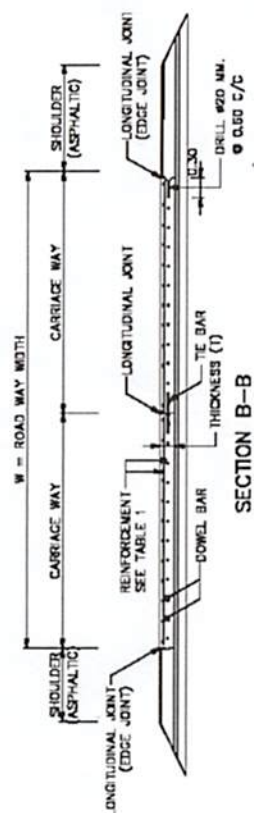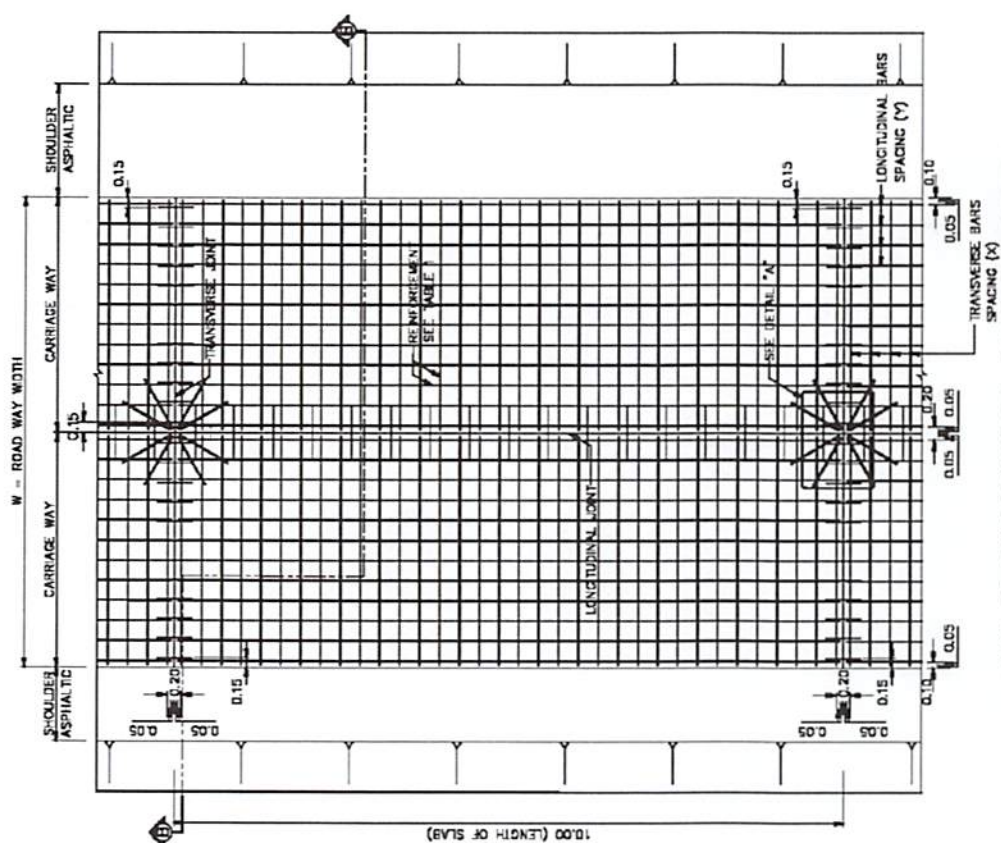[illegible]