

เอกสาร

โครงการปรับปรุงถนนคอนกรีตเสริมเหล็กบริเวณวงเวียนหน้าฟ้าใหญ่

อำเภอศรีราชา จังหวัดชลบุรี



สำนักงานพัฒนาเทคโนโลยีอวกาศและภูมิสารสนเทศ (องค์การมหาชน)

ศูนย์ราชการเฉลิมพระเกียรติ 80 พรรษา 5 ธันวาคม 2550

เลขที่ 120 หมู่ 3 อาคารรวมหน่วยงานราชการ (อาคารรัฐสภาส่วนใต้)

ชั้น 6 และชั้น 7 ถนนแจ้งวัฒนะ แขวงทุ่งสองห้อง เขตหลักสี่

กรุงเทพมหานคร 10210

Handwritten notes and signatures at the bottom left corner, including the word 'SIDA' and some illegible text.

มาตรการความปลอดภัยในการก่อสร้างและบริเวณข้างเคียง

- 1 ผู้ได้รับอนุญาตจะดำเนินการให้เป็นไปตามเงื่อนไขแห่งการขออนุญาต และผู้รับจ้างจะต้องจัดวิศวกร , สถาปนิกเป็นผู้ควบคุมงานจนกระทั่งแล้วเสร็จ
- 2 ให้มีการตรวจสอบและบำรุงรักษาเครื่องมือ เครื่องใช้ ตลอดจนให้มีการตรวจสอบวิธีการก่อสร้างที่ใช้ดำเนินการอยู่ ให้อยู่ในสภาพที่เหมาะสม และปลอดภัย นอกจากนี้ ในเวลากลางคืนให้มีการติดตั้งแสงสว่างให้เพียงพอด้วย
- 3 ผู้รับอนุญาต จะจัดทำรั้วชั่วคราวสูงไม่น้อยกว่า 2 เมตร โดยรอบบริเวณก่อสร้างและบนอาคารจะจัดให้มีผ้าใบเพื่อป้องกันวัสดุร่วงหล่นที่อาจจะเป็นอันตรายต่อสุขภาพ ชีวิต ร่างกาย และทรัพย์สิน และเมื่ออาคารสร้างเสร็จแล้วจะทำการรื้อถอนรั้วชั่วคราวออกโดยเร็ว
- 4 ในระหว่างการก่อสร้าง จะทำการตรวจสอบความแข็งแรง และความปลอดภัยของนั่งร้านที่สร้างขึ้นมาเป็นประจำ โดยให้มีผลตรวจสอบเก็บไว้ ณ สถานที่ก่อสร้าง
- 5 ก่อนลงมือก่อสร้างอาคาร ผู้ดำเนินการจัดทำการศึกษาตำแหน่งความลึก ลักษณะของโครงสร้างใต้ดินหรือสิ่งสร้างอื่น ๆ เช่น ท่อน้ำประปา , ท่อระบายน้ำ , สายเคเบิล เพื่อวางมาตรการป้องกันไม่ให้เกิดภัยอันตรายต่อสุขภาพ ชีวิต และ ทรัพย์สิน
- 6 เมื่อมีการขุดดินขีดแนวเขตที่ดิน จนอาจเป็นอันตรายแก่ที่ดินโดยรอบ ผู้ดำเนินการจะให้มีการค้ำยันและมิให้มีการขุดตามความจำเป็น เพื่อความปลอดภัย พร้อมทั้งมีการตรวจสอบให้มีความมั่นคงปลอดภัยอยู่เสมอ (ยาวไม่น้อยกว่า 10.00 เมตร)
- 7 เมื่อมีการขุดดินบริเวณที่ติดต่อกับบริเวณสาธารณะ ผู้ดำเนินการจะจัดให้มีสิ่งกั้นตก บ้ายเตือนอันตราย รวมทั้งติดไฟแสงสว่างในเวลากลางคืน
- 8 การคุ้มครองความปลอดภัย ผู้ดำเนินการจะต้องจัดให้ลูกจ้างที่ทำงานเกี่ยวกับนั่งร้านบนหรือ ภายในนั่งร้าน หรือบริเวณใกล้เคียงกับนั่งร้าน ตามประเภทและลักษณะการทำงานนั้น ๆ ต้องสวมใส่อุปกรณ์คุ้มครองความปลอดภัยที่เหมาะสมกับลักษณะการทำงาน
- 9 โดยรอบอาคาร ติดไฟโครงเหล็ก พร้อมขึ้นผ้าใบสูงเท่าความสูงอาคาร
- 10 การทำการใด ๆ เกี่ยวกับสายไฟฟ้าแรงสูง ผู้รับจ้างจะติดต่อให้กำลังไฟฟ้าครหลวงดำเนินการให้
- 11 ผู้ดำเนินการจะจัดให้มีผู้ควบคุมที่มีความชำนาญควบคุมการใช้เครื่อง เครื่องจักรกลต่าง ๆ และให้มีการตรวจสอบบำรุงเครื่องมืออยู่เสมอ เพื่อเครื่องมืออยู่ในสภาพปลอดภัยอยู่เสมอ
- 12 ผู้รับจ้างต้องดำเนินการตามประกาศกรุงเทพมหานครเรื่อง กำหนดหลักเกณฑ์ วิธีการและเงื่อนไขในการก่อสร้างฯ ฉบับลงวันที่ 8 พฤษภาคม 2534 อย่างเคร่งครัด
- 13 ผู้ดำเนินการจะต้องใช้ผ้าใบกันตัวอาคาร โดยยึดติดกับนั่งร้านด้านนอกมีความสูงเท่ากับความสูงของอาคารขณะก่อสร้าง ดัดแปลง รื้อถอน หรือเคลื่อนย้ายนั้น ตลอดจนอาคารด้านที่มีระยะร่นจากแนวอาคารด้านนอก ถึงที่สาธารณะ หรือที่ดินเจ้าของ หรือผู้ครอบครองน้อยกว่ากึ่งหนึ่งของความสูงอาคารนั้นและจะต้องให้อยู่สภาพดีตลอดการก่อสร้าง ดัดแปลง รื้อถอน หรือเคลื่อนย้ายอาคารนั้น แต่นั่งร้าน จะต้องเป็นไปตามข้อ 11 ของกฎกระทรวง ฉบับที่ 4 (พ.ศ. 2526) ออกตามความในพระราชบัญญัติควบคุมอาคาร พ.ศ. 2522 ลงวันที่ 1 พฤศจิกายน 2526 และตามประกาศกระทรวงมหาดไทย เรื่อง ความปลอดภัยในการทำงานก่อสร้างด้วยนั่งร้าน ลงวันที่ 30 มิถุนายน 2525 จะต้องมีการวางเพื่อติดตั้งนั่งร้านไม่น้อยกว่า 0.08 เมตร จะต้องจัดให้มีปล่องชั่วคราวสำหรับทั้งของ และป้องกันฝุ่นละออง อันเกิดจากการก่อสร้าง ดัดแปลง รื้อถอน หรือเคลื่อนย้าย การทิ้งของ นั่งร้านรวมทั้งผ้าใบ หรือวัสดุป้องกันวัสดุร่วงหล่น จะล่าที่ดินข้างเคียง หรือเจ้าของไม่ได้ เว้นแต่จะได้รับอนุญาตเป็นหนังสือ
- 14 การก่อสร้าง ดัดแปลง รื้อถอน หรือเคลื่อนย้ายอาคาร จะทำให้เกิดเสียงดังเกินกว่า 75 เดซิเบล (เอ) ในระหว่าง 30.00 เมตร ไม่ได้
- 15 ห้ามก่อสร้างหรือทำการใด ๆ ในบริเวณที่ได้รับอนุญาตให้ก่อสร้าง ดัดแปลง รื้อถอน หรือเคลื่อนย้าย ซึ่งก่อให้เกิดเสียงและแสงรบกวนอยู่อาศัยข้างเคียงระหว่าง 22.00 น. ถึง 6.00 น.

GISTDA

สำนักงานพัฒนาเทคโนโลยีอวกาศ
และภูมิสารสนเทศ (องค์การมหาชน)

ศูนย์สารสนเทศฯ อาคาร 5 ชั้น 501
เลขที่ 120 หมู่ 3 ซอยเทศบาลนครฯ (สายวิบูลย์วัฒนา)
ถนน 6 แขวง 7 เขตเมืองเก่า กรุงเทพมหานคร 10210

ชื่อโครงการ :

งานปรับปรุงถนนบริเวณพื้นที่ใหญ่

แผนก/กอง/ฝ่าย :

กองช่างวิศวกรรมอาคาร

ผู้รับเหมา :

นายวิชาญ วัฒนศิริ 0117715

ผู้ตรวจรับ :

นายวิชาญ วัฒนศิริ 0117715

แบบร่าง :

มาตรการความปลอดภัย

SCALE		NTSC	
1/2" = 1'	Update	วันที่	DRAWING NO.
11 N.R. 59		1	A-01

รายการประกอบแบบ ตามกฎกระทรวง ฉบับที่ 39 (พ.ศ. 2537)

ผู้รับจ้างต้องให้วิศวกรตรวจสอบดังนี้

1. ต้องจัดให้มีอุปกรณ์แสงสว่างที่มีทั้งระบบแสงสว่างธรรมชาติและแสงสว่างที่ใช้ไฟฟ้าให้บุคคลปฏิบัติงานมองเห็น
2. ต้องจัดให้มีอุปกรณ์ป้องกันอันตรายที่สวมใส่หรืออุปกรณ์ป้องกันอันตรายที่ติดอยู่กับตัว หรือสวมใส่ที่ข้อมือ หรือที่เท้า
3. ต้องจัดให้มีป้ายบอกขึ้นและป้ายบอกทางที่ช่วยให้ผู้ปฏิบัติงานมีความปลอดภัยไม่น้อยกว่า 10 เซนติเมตร หรือ สัญลักษณ์ที่อยู่ในตำแหน่งที่จะมองเห็นได้ชัดเจนตลอดเวลา และต้องมีแสงสว่างจากระบบไฟฟ้าฉุกเฉินเพียงพอที่จะมองเห็นช่องทางหนีไฟได้ชัดเจนตลอดเวลา
4. ต้องจัดให้มีระบบจ่ายไฟฟ้าสำหรับเครื่องใช้ เช่น แบตเตอรี่ หรือเครื่องกำเนิดไฟฟ้า เป็นต้น แยกเป็นอิสระจากระบบที่ใช้โดยคนปกติ และสามารถทำงานได้โดยอัตโนมัติเมื่อระบบจ่ายไฟฟ้าหลักเกิดปัญหาการทำงาน ต้องสามารถจ่ายพลังงานไฟฟ้าเป็นเวลามากกว่า 2 ชั่วโมง สำหรับเครื่องใช้ตามแผนผังทางออกฉุกเฉิน ทางเดิน หรือห้อง บันได บันไดหนีไฟ และระบบสัญญาณเตือนเพลิงไหม้
5. ต้องจัดให้มีเครื่องดับเพลิงแบบมือถือทุกระยะไม่เกิน 45 เมตร ในที่มองเห็นสามารถอ่านคำแนะนำการใช้ และสามารถนำไปใช้งานได้โดยสะดวก และต้องอยู่ในสภาพที่ใช้ใช้งานได้ตลอดเวลา โดยมีชนิดและขนาดของเครื่องดับเพลิงแบบมือถือดังนี้

7. ต้องจัดให้มีระบบระบายอากาศตามอัตราการระบายอากาศโดยวิธีกล หรือระบายอากาศในกรณีที่มีระบบการปรับอากาศ ดังนี้

ตาราง อัตราการระบายอากาศโดยวิธีกล

ลำดับ	สถานที่ (ประเภทการใช้)	อัตราการระบายอากาศ ไม่น้อยกว่าจำนวนในห้อง ปริมาตรของห้อง 1 ชม
1.	ห้องนอน ห้องครัวของที่พักอาศัยหรือสำนักงาน	2
2.	ห้องนอน ห้องครัวของอาคารสาธารณะ	4
3.	ที่จอดรถที่อยู่ต่ำกว่าระดับพื้นดิน	4
4.	โรงงาน	4
5.	โรงรถ	4
6.	อาคารพาณิชย์	4
7.	ห้างสรรพสินค้า	4
8.	สถานที่จ่ายอาหารและเครื่องดื่ม	7
9.	สำนักงาน	7
10.	ห้องพักรับรองหรืออาคารชุด	7
11.	ห้องครัวที่ทำงาน	12
12.	ห้องครัวของสถานที่จำหน่ายอาหารและเครื่องดื่ม	24

6. ต้องจัดให้มีระบบแสงสว่างในอาคารตามความเข้มของแสงสว่าง ดังนี้

ลำดับ	สถานที่ (ประเภทการใช้)	หน่วยความเข้มของแสงสว่าง ลักซ์ (LUX)
1	ที่จอดรถ	50
2	ช่องทางเดินภายในอาคารอยู่อาศัยรวม	100
3	ห้องพักรับรองหรืออาคารอยู่อาศัยรวม	100
4	ห้องนอน ห้องครัวของโรงงาน โรงเรียน โรงงาน สำนักงาน หรืออาคารอยู่อาศัยรวม	100
5	โรงรถ	100
6	ช่องทางเดินภายในอาคารโรงงาน โรงเรียน โรงงาน สำนักงาน หรือสถานพยาบาล	200
7	สถานที่รับส่งมวลชน (บริเวณพักผู้โดยสาร)	200
8	โรงงาน	200
9	ห้างสรรพสินค้า	200
10	ตลาด	200
11	ห้องนอน ห้องครัวของโรงรถ สถานพยาบาล สถานที่รับส่ง มวลชน ห้างสรรพสินค้า หรือตลาด	200
12	ห้องสมุด ห้องเรียน	300
13	ห้องประชุม	300
14	บริเวณที่ทำงานในสำนักงาน	300

GISTDA

สำนักงานพัฒนาเทคโนโลยีอวกาศ
และภูมิสารสนเทศ (องค์การมหาชน)




ผู้ควบคุมงาน :
นายวิชาญ วิชาญ 08117715

ผู้ควบคุมงาน :
นายวิชาญ วิชาญ 08117715

กฎกระทรวง ฉบับที่ 39

SCALE	NTSC
ว/ค/ป Update	แก้ไข DRAWING NO.
11 P.R. 59	2 A-02

หน้า 1 จาก 1

ชนิดหรือประเภทของอาคาร	ชนิดของเครื่องดับเพลิง	ขนาดบรรจุไม่น้อยกว่า
(1) ห้องแถว ตึกแถว บ้านแถว (บน-ล่าง) ความดัน		10 ลิตร
และ บ้านแฝด ที่มีความสูง	(2) กรด-โซดา	10 ลิตร
ไม่เกิน 2 ชั้น	(3) โฟมเคมี	10 ลิตร
	(4) ก๊าซคาร์บอนไดออกไซด์	3 กิโลกรัม
	(5) พงเคมีแห้ง	3 กิโลกรัม
	(6) เฮลอน (HALON 1211)	3 กิโลกรัม
(2) อาคารอื่นนอกจาก	(1) โฟมเคมี	10 ลิตร
อาคารตาม(1)	(2) ก๊าซคาร์บอนไดออกไซด์	4 กิโลกรัม
	(3) พงเคมีแห้ง	4 กิโลกรัม
	(4) เฮลอน (HALON 1211)	4 กิโลกรัม

ตาราง อัตราการระบายอากาศในกรณีที่มีระบบการปรับอากาศ

ลำดับ	สถานที่ (ประเภทการใช้)	ลูกบาศก์เมตร/ชั่วโมง/ตารางเมตร
1.	ห้างสรรพสินค้า	2
2.	โรงงาน	2
3.	สำนักงาน	2
4.	สถานอาบอบ นวด	2
5.	สถานที่สำหรับติดต่อธุรกิจ/ธนาคาร	2
6.	ห้องพักรับรองหรืออาคารชุด	2
7.	ห้องปฏิบัติการ	2
8.	ร้านตัดผม	3
9.	สถานที่ทำขนม	4
10.	โรงแรมหรือที่พัก (บริเวณที่นั่งสำหรับคนดู)	4
11.	ห้องเรียน	4
12.	สถานบริการร่างกาย	5
13.	ร้านเสริมสวย	5
14.	ห้องประชุม	6
15.	ห้องน้ำ ห้องลิ้ม	10
16.	สถานที่จำหน่ายอาหารและเครื่องดื่ม (ห้องรับประทานอาหาร)	10
17.	ไนท์คลับ บาร์ หรือสถานสันทนาการ	10
18.	ห้องครัว	30
19.	สถานพยาบาล	
	- ห้องฉาย	2
	- ห้องผ่าตัดและห้องคลอด	8
	- ห้องช่วยชีวิตฉุกเฉิน	5
	- ห้อง ไอ.ซี.ยู. และ ห้อง ซี.ซี.ยู.	5

GISTDA

สำนักงานพัฒนาเทคโนโลยีอวกาศ
และภูมิสารสนเทศ (องค์การมหาชน)

กรุงเทพมหานคร 10210

ชื่อโครงการ :
งานปรับปรุงแผนผังบริเวณพื้นที่ใหญ่

แผนที่ที่อ้างถึง :
ศูนย์สารสนเทศภูมิศาสตร์
88 หมู่ 9 ตำบลทุ่งนาค อำเภอศรีราชา จังหวัดชลบุรี

ผู้จัดทำ :
นายวิทย์ วรวิทย์ พ.ศ.17715

ผู้ตรวจทำ :
นายวิทย์ วรวิทย์ พ.ศ.10242

แผ่นแบบ :
กฎกระทรวง ฉบับที่ 39 (ต่อ)

SCALE NTSC
7/2/1 Update
11 P.R. 58
3 A-03

1987 < 19

GISTDA

สำนักงานพัฒนาเทคโนโลยีอวกาศ
และภูมิสารสนเทศ (องค์การมหาชน)

กรุงเทพมหานคร 10210

ชื่อโครงการ :




วิศวกร :

นายวิรัตน์ วงศ์ภูมิ ฐป.17715

วิศวกรหน้า :


นายวิรัตน์ วงศ์ภูมิ ฐป.10242

แผ่นแบบ :

ผังบริเวณ


SCALE NTSC

ว/ศ/ป Update	แก้ไข	DRAWING NO.
11 มี.ค. 58	4	A-04

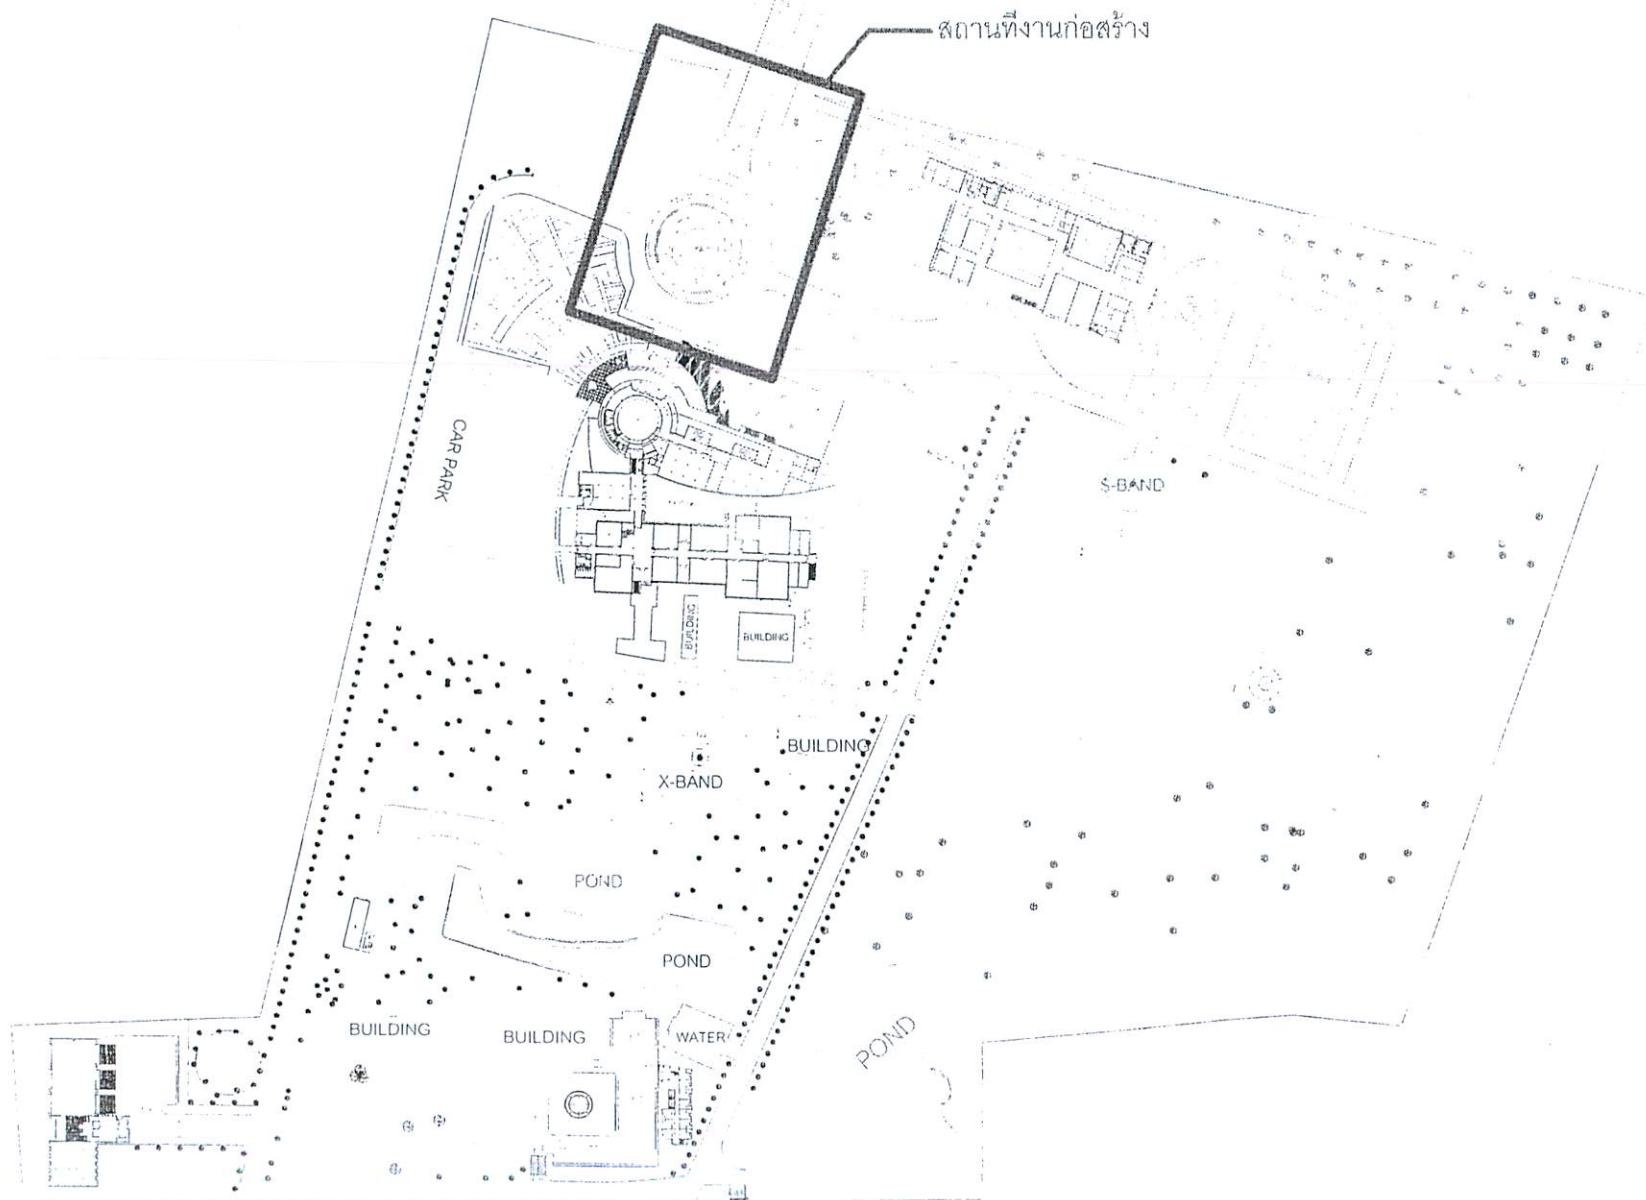

หมายเหตุ

- 1) แนวทอระบายนํ้าให้ดำเนินการตามหลักวิศวกรรม โดยให้ผู้ควบคุมงานเป็นผู้ให้ความเห็นชอบก่อนดำเนินการ
- 2) กรณีจำเป็นต้องปรับเปลี่ยนรูปแบบให้เป็นไปตามหลักวิศวกรรม ต้องให้ผู้ควบคุมงานเป็นผู้ให้ความเห็นชอบก่อนดำเนินการ โดยไม่ต้องแก้ไขสัญญา

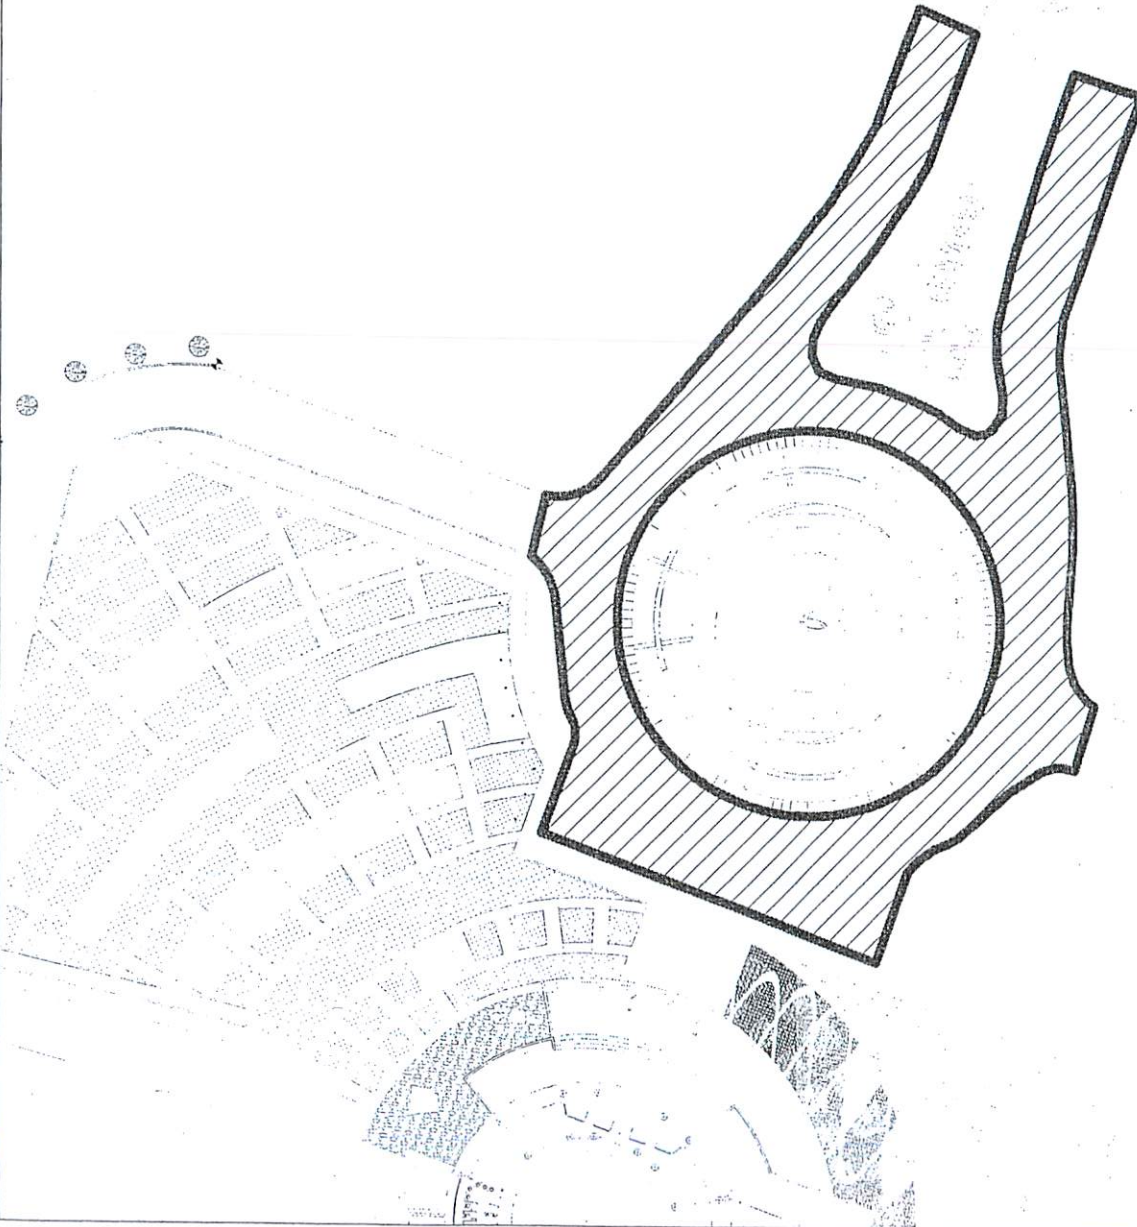

GISTDA

สำนักงานพัฒนาเทคโนโลยีอวกาศ
และภูมิสารสนเทศ (องค์การมหาชน)

กรุงเทพมหานคร 10210

ชื่อโครงการ :

งานปรับปรุงถนนบริเวณพื้นที่ใหญ่

แผนผังที่ดิน :

ศูนย์สารสนเทศเทคโนโลยีอวกาศ

ผู้มีอำนาจ :

นายวิชาญ วงษ์ชัย 02-17715

ผู้มีหน้าที่ :

นายวิชาญ วงษ์ชัย 02-17715

แสดงแนว :

บริเวณพื้นที่ดำเนินการ

SCALE NTSC

ว/ห/ญ Update	แก้ไข	DRAWING NO.
11 JUL 59		A-05

6.5/59 66

5/59

GISTDA





ชื่อผู้จัดทำ :
นายวิชาญ วัฒนศิริ 12/17/15

ชื่อผู้ตรวจสอบ :
นายวิชาญ วัฒนศิริ 12/17/15

ชื่อแบบ :
DETAIL 01111

SCALE	NTSC
Update	11 Mar 59
Drawn	11 Mar 59
DRAWING NO.	A-06

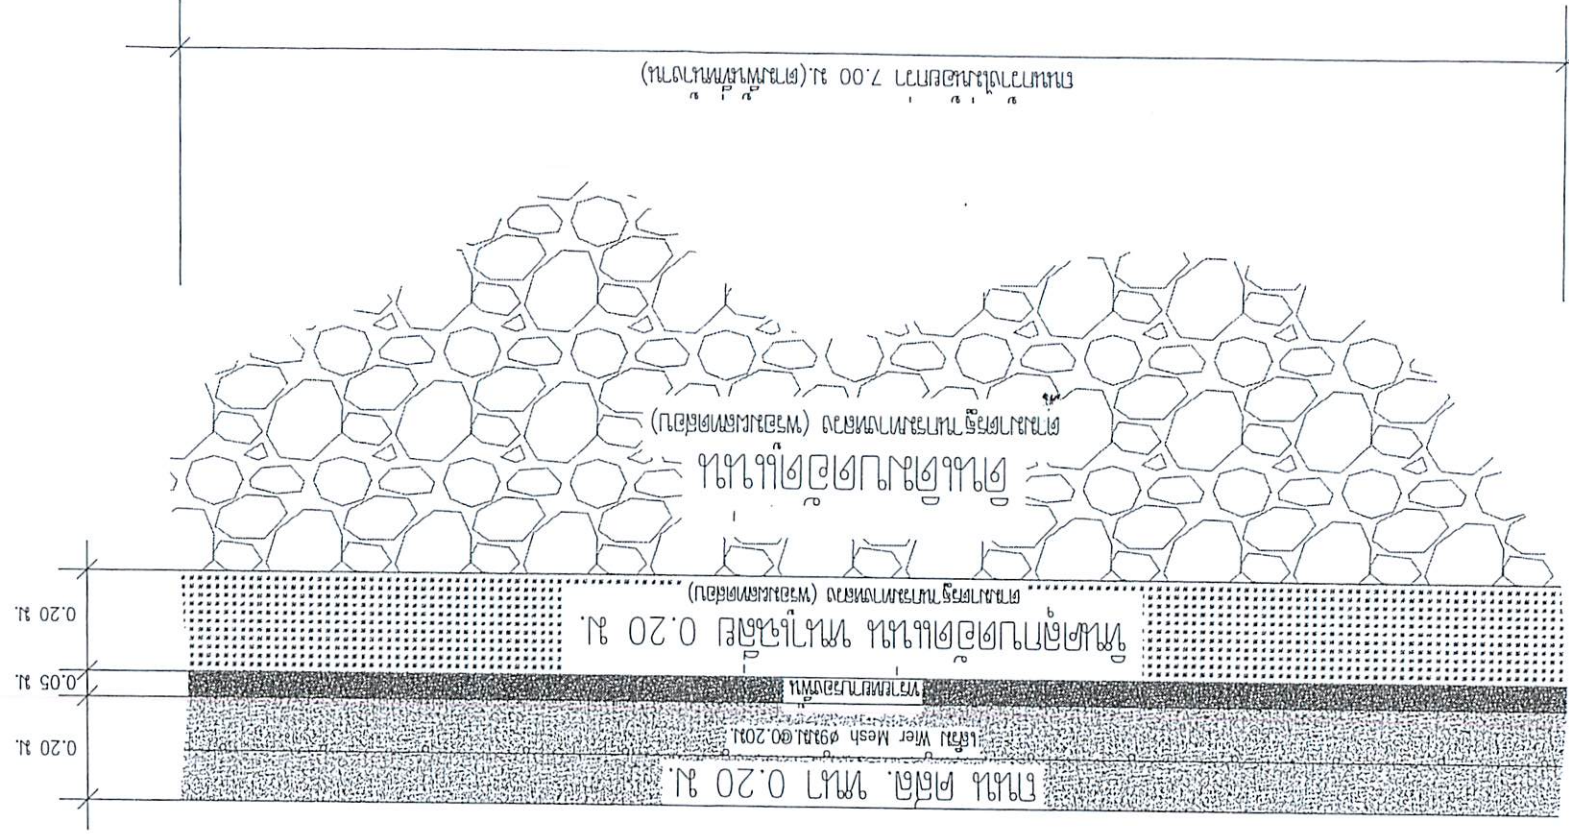

หมายเหตุ

รายละเอียดเพิ่มเติมงาน

โครงการปรับปรุงถนนคอนกรีตเสริมเหล็กบริเวณวงเวียนน้ำพุใหญ่

1) ท่อระบายน้ำ

- ต้องมีขนาด ไม่ต่ำกว่า 0.8 ม.
- ต้องเป็นผลิตภัณฑ์ผ่านมาตรฐาน มอก. หรือผ่านมาตรฐานอื่นที่เทียบเท่า
- ต้องเป็นท่อชนิดที่ทนทานหรือผลิตภัณฑ์อื่นที่ผ่านการรับรองในประเทศไทย

2) คอนกรีตโครงสร้าง 240/210 KSC

- ต้องมีค่ากำลังอัดไม่ต่ำกว่า 240/210 KSC
- ต้องเป็นคอนกรีตชนิดผสมเสร็จ
- ต้องเป็นผลิตภัณฑ์ผ่านมาตรฐาน มอก. หรือผ่านมาตรฐานอื่นที่เทียบเท่า
- ต้องเป็นท่อชนิดที่ทนทานหรือผลิตภัณฑ์อื่นที่ผ่านการรับรองในประเทศไทย

3) Wire Mesh 9 มม.

- ต้องเป็น Wire Mesh ขนาดไม่ต่ำกว่า 9 มม.
- ต้องเป็นผลิตภัณฑ์ผ่านมาตรฐาน มอก. หรือผ่านมาตรฐานอื่นที่เทียบเท่า
- ต้องเป็นชนิดที่ทนทานหรือผลิตภัณฑ์อื่นที่ผ่านการรับรองในประเทศไทย