



376 หมู่ 11 ถนนสวนผัก
แขวง/เขต ดลิ่งชั้น อำเภอคลองเตย
กทม. 10170
TEL: 02-435-8687
094-789-2350

PROJECT



ออกแบบปรับปรุงพื้นที่ปฏิบัติงาน
ชั้น 6 อาคาร บี เลขที่ 120 อาคาร 8
ชั้น 6-7 ถนนแจ้งวัฒนะ แขวงทุ่งทอง
เขตหลักสี่ กรุงเทพมหานคร 10210

OWNER

สำนักพัฒนาเทคโนโลยีอวกาศและภูมิสารสนเทศ

PROJECT DIRECTOR

ARCHITECT

นาย เฉลิมพล โตนวล
ภ-สธ 21583
376 หมู่ 11, แขวง/เขตดลิ่งชั้น
อำเภอคลองเตย กทม. *AX*

STRUCTURE ENGINEER

พันเอกกันติ โอเงิน สย. 6726
67/28 ซอยประจักษ์
แขวงวงศ์สว่าง เขตปทุมธานี *กต*

ELECTRICAL ENGINEER

DRAWING BY
นาย เฉลิมพล โตนวล

DRAWING TITLE

DATE
15/07/19


APPROVED BY

DWG NO.
A-23


OWNER TOTLE.

กต


กต

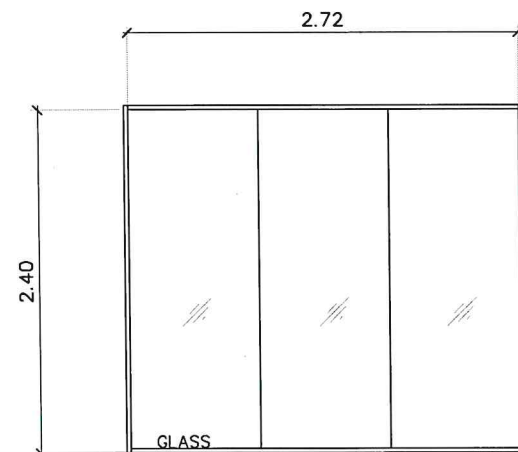


W1		OUTER FRAME	บานติดตาย พร้อมติดฟิล์ม กรองแสงสีดำ
LOCATION		INNER FRAME	เฟรมอลูมิเนียมสีดำแบบเล็ก
		PANEL	กระจกสีชา หนา 12 มม GLASS
SCALE	1:50	EQUIPMENTS	ดูรายการอุปกรณ์ประกอบหน้าต่าง

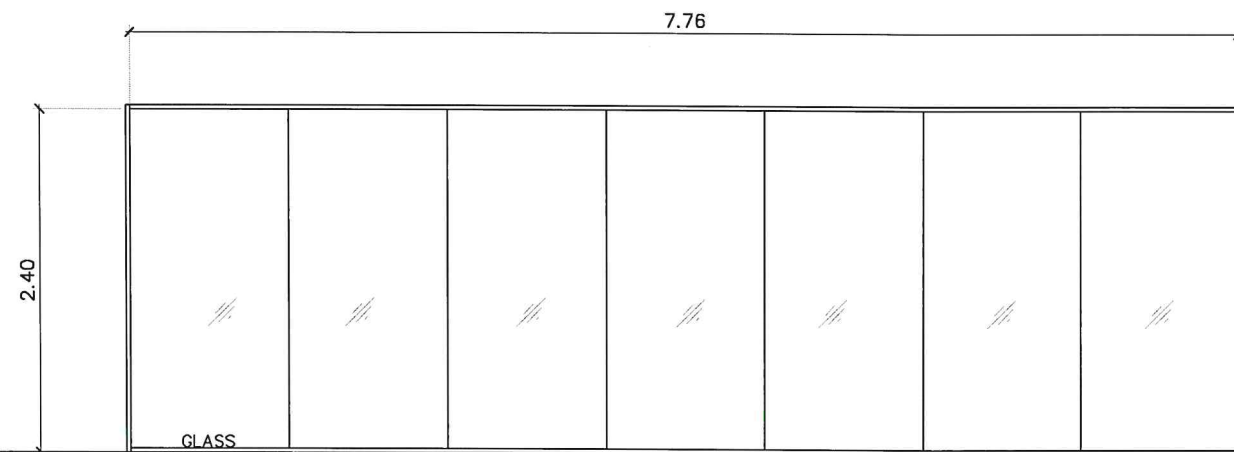




W2		OUTER FRAME	บานติดตาย พร้อมติดฟิล์ม กรองแสงสีดำ
LOCATION		INNER FRAME	เฟรมอลูมิเนียมสีดำแบบเล็ก
		PANEL	กระจกสีชา หนา 12 มม GLASS
SCALE	1:50	EQUIPMENTS	ดูรายการอุปกรณ์ประกอบหน้าต่าง

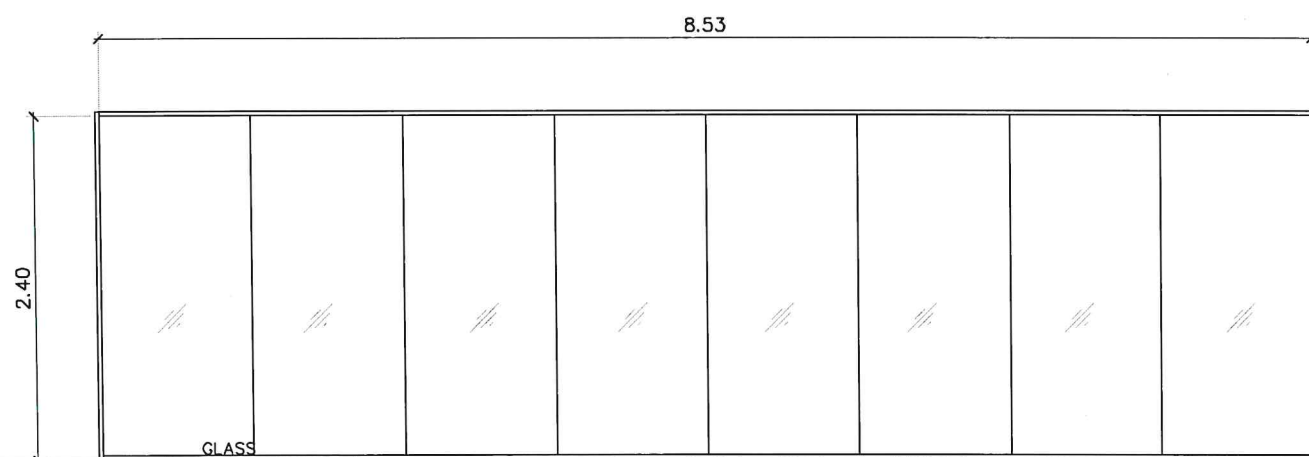

W4		OUTER FRAME	บานติดตาย พร้อมติดฟิล์ม กรองแสงสีดำ
LOCATION		INNER FRAME	เฟรมอลูมิเนียมสีดำแบบเล็ก
		PANEL	กระจกสีชา หนา 12 มม GLASS
SCALE	1:50	EQUIPMENTS	ดูรายการอุปกรณ์ประกอบหน้าต่าง

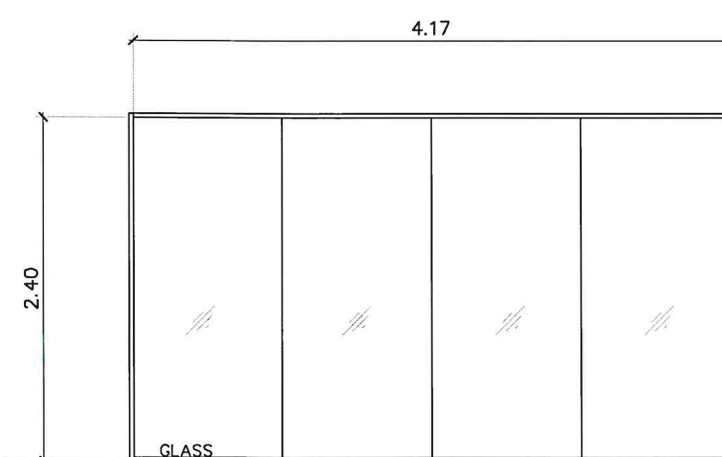

W5		OUTER FRAME	บานติดตาย พร้อมติดฟิล์ม กรองแสงสีดำ
LOCATION		INNER FRAME	เฟรมอลูมิเนียมสีดำแบบเล็ก
		PANEL	กระจกสีชา หนา 12 มม GLASS
SCALE	1:50	EQUIPMENTS	ดูรายการอุปกรณ์ประกอบหน้าต่าง

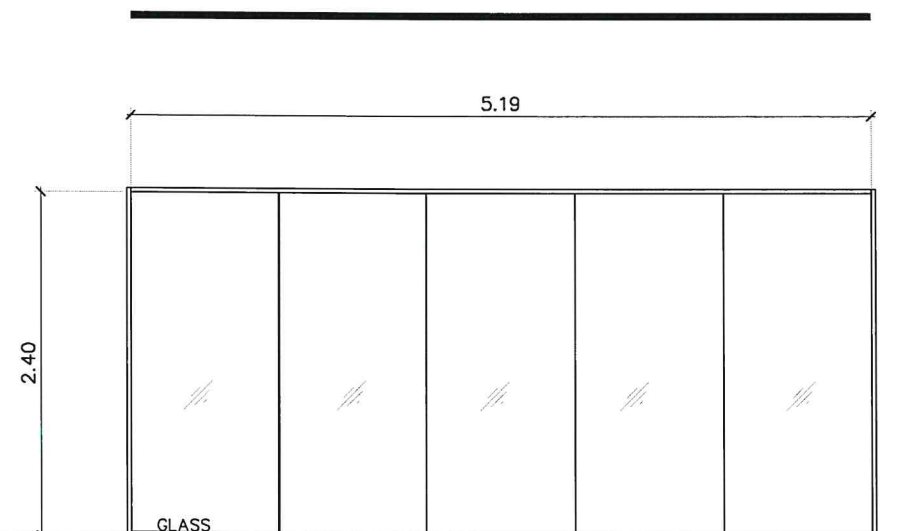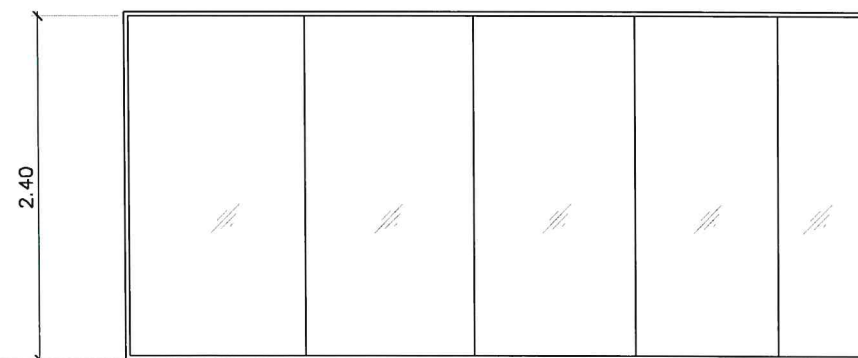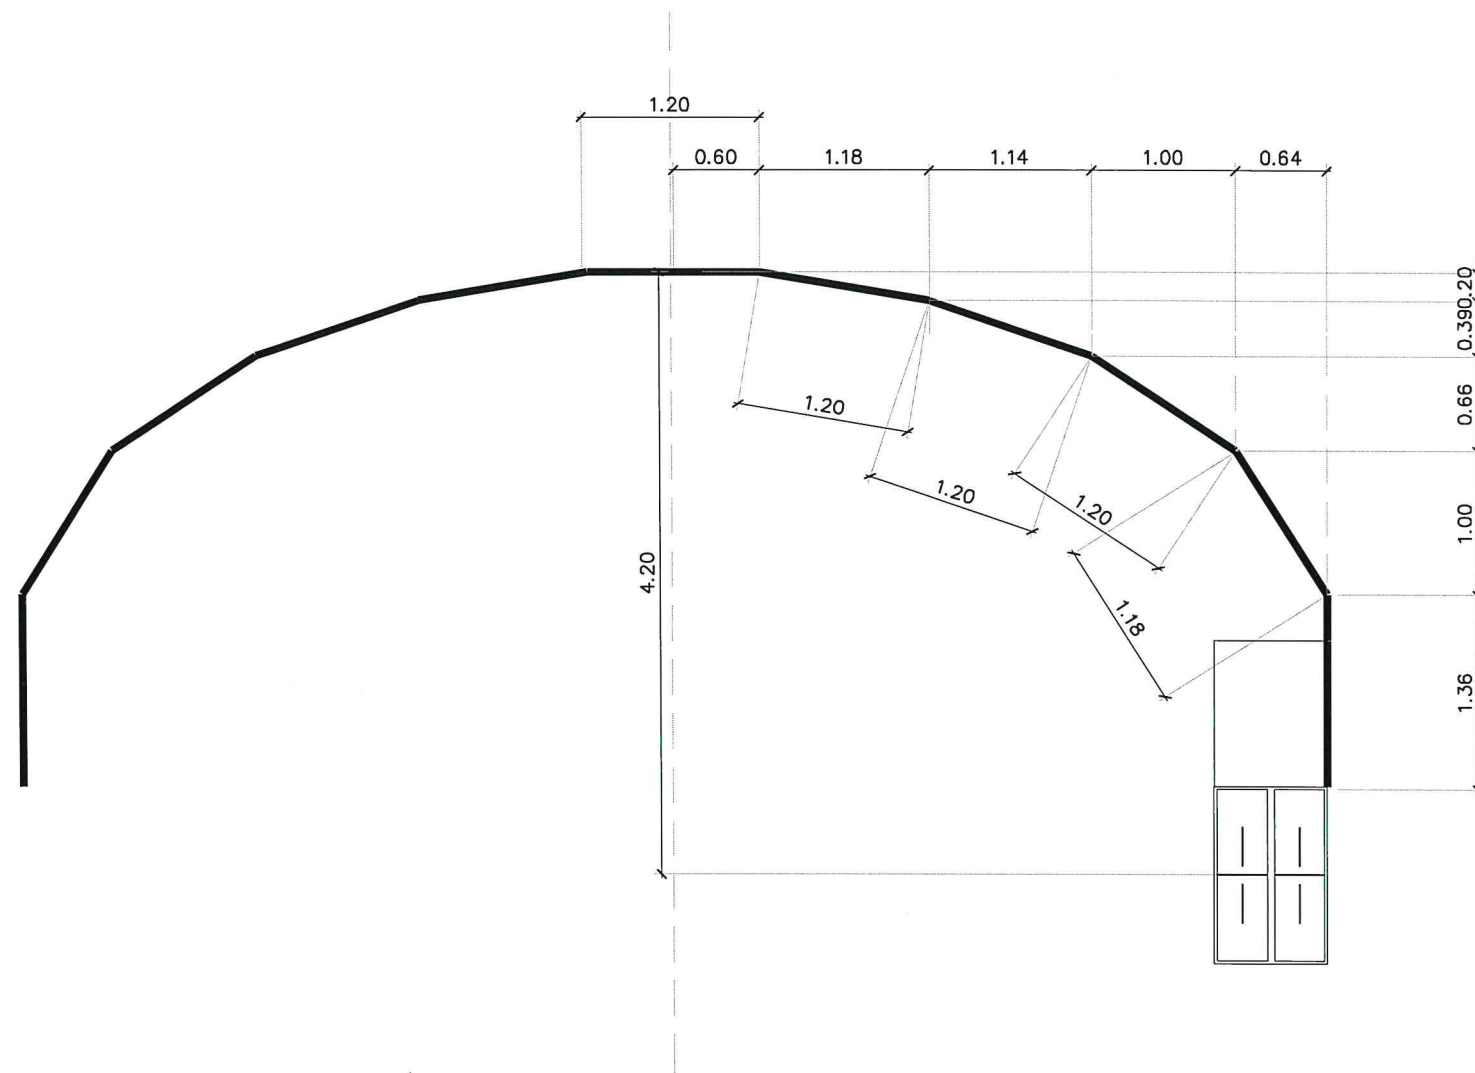

LOCATION		OUTER FRAME	บานติดตาย พร้อมติดฟิล์ม กรองแสงสีดำ
		INNER FRAME	เฟรมอลูมิเนียมสีดำแบบเล็ก
		PANEL	กระจกสีชา หนา 12 มม GLASS
SCALE	1:50	EQUIPMENTS	ดูรายการอุปกรณ์ประกอบหน้าต่าง

LOCATION		OUTER FRAME	บานติดตาย พร้อมติดฟิล์ม กรองแสงสีดำ
		INNER FRAME	เฟรมอลูมิเนียมสีดำแบบเล็ก
		PANEL	กระจกสีชา หนา 12 มม GLASS
SCALE	1:50	EQUIPMENTS	ดูรายการอุปกรณ์ประกอบหน้าต่าง



376 หมู่ 11 ถนนสวนผัก
แขวง/เขต ดลิ่งชั้น อำเภอคลองเตย
กทม. 10170
TEL: 02-435-8687
094-789-2350

PROJECT



ออกแบบปรับปรุงพื้นที่ปฏิบัติงาน
ชั้น 6 อาคาร บี เลขที่ 120 อาคาร B
ชั้น 6-7 ถนนแจ้งวัฒนะ แขวงทุ่งสองห้อง
เขตหลักสี่ กรุงเทพมหานคร 10210

OWNER

สำนักพัฒนาเทคโนโลยีอวกาศและภูมิสารสนเทศ

PROJECT DIRECTOR

ARCHITECT

นาย เฉลิมพล โตนวล

ภ-สถ 21583

376 หมู่ 11, แขวง/เขตคลองเตย
อำเภอคลองเตย กทม.

STRUCTURE ENGINEER

พันเอกกันติ โอเงิน สย. 6726

67/28 ซอยประจักษ์

แขวงวงศ์วาน เขตบางซื่อ กทม.

ELECTRICAL ENGINEER

DRAWING BY

นาย เฉลิมพล โตนวล

DRAWING TITLE

DATE

15/07/19

APPROVED BY

DWG NO.

A-24


OWNER

TITLE

15/07/19


กิตติพล

BF-1

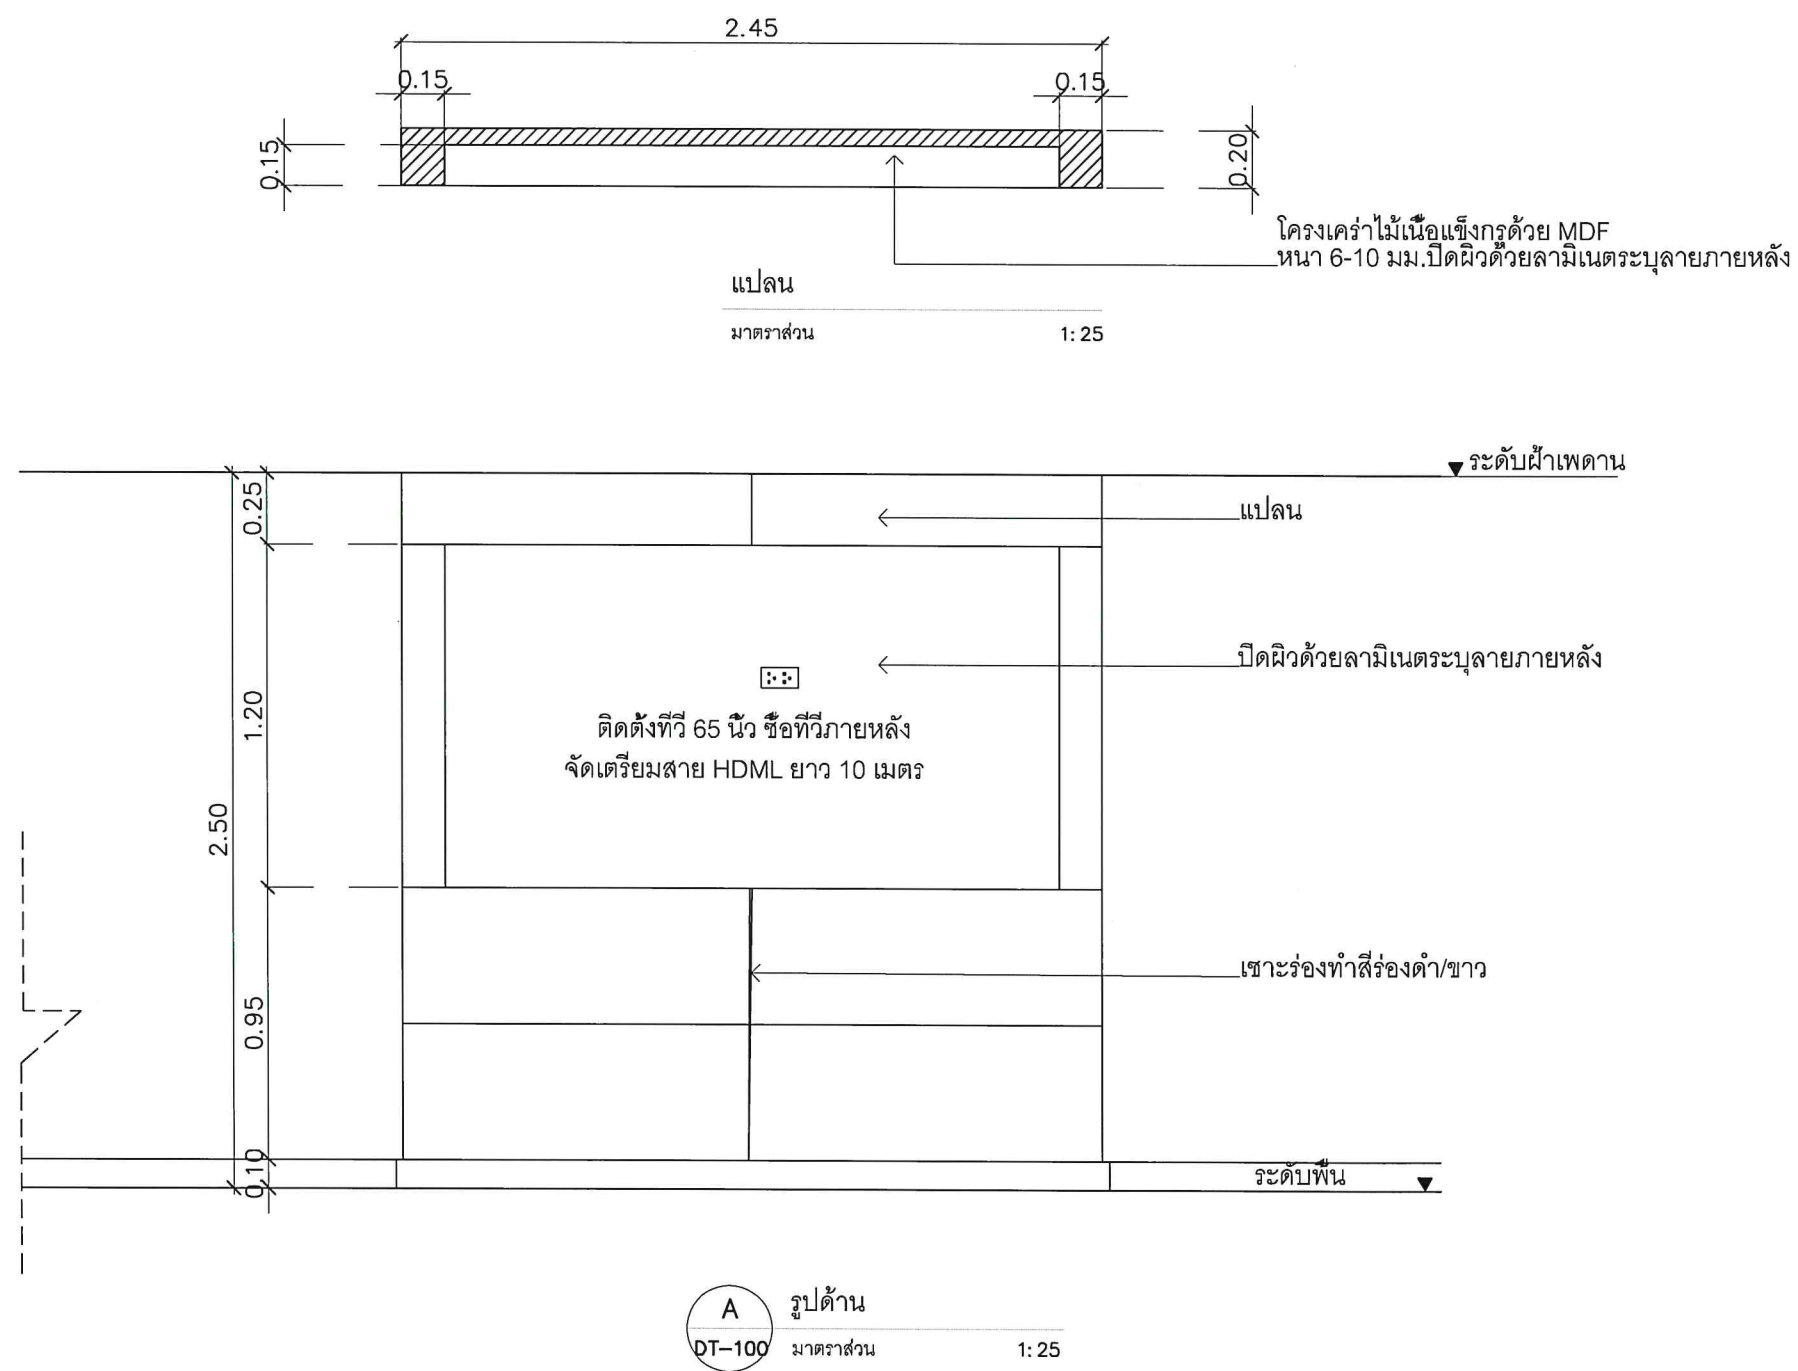


 376 หมู่ 11 ถนนสวนผัก แขวง/เขต ดลิ่งชั้น อำเภอ ดลิ่งชั้น กทม. 10170 TEL: 02-435-8687 094-789-2350	
PROJECT  ออกแบบปรับปรุงพื้นที่ปฏิบัติงาน ชั้น 6 อาคาร บี เลขที่ 120 อาคาร B ชั้น 6-7 ถนนแจ้งวัฒนะ แขวงทุ่งสองห้อง เขตหลักสี่ กรุงเทพมหานคร 10210	
OWNER สำนักงานเทคโนโลยีอวกาศและภูมิสารสนเทศ	
PROJECT DIRECTOR	
ARCHITECT นาย เฉลิมพล โตนว ภ-สธ 21583 376 หมู่ 11 แขวง/เขต ดลิ่งชั้น อำเภอ ดลิ่งชั้น กทม. 	
STRUCTURE ENGINEER พันเอกสันติ โอเงิน สย. 6726 67/28 ซอยประชาสุข แขวงวงศ์สว่าง เขตบางซื่อ กทม. 	
ELECTRICAL ENGINEER	
DRAWING BY นาย เฉลิมพล โตนว	
DRAWING TITLE	
DATE 15/07/19	
APPROVED BY	
DWG NO. A-25	
OWNER	TITLE
  	

BF-2

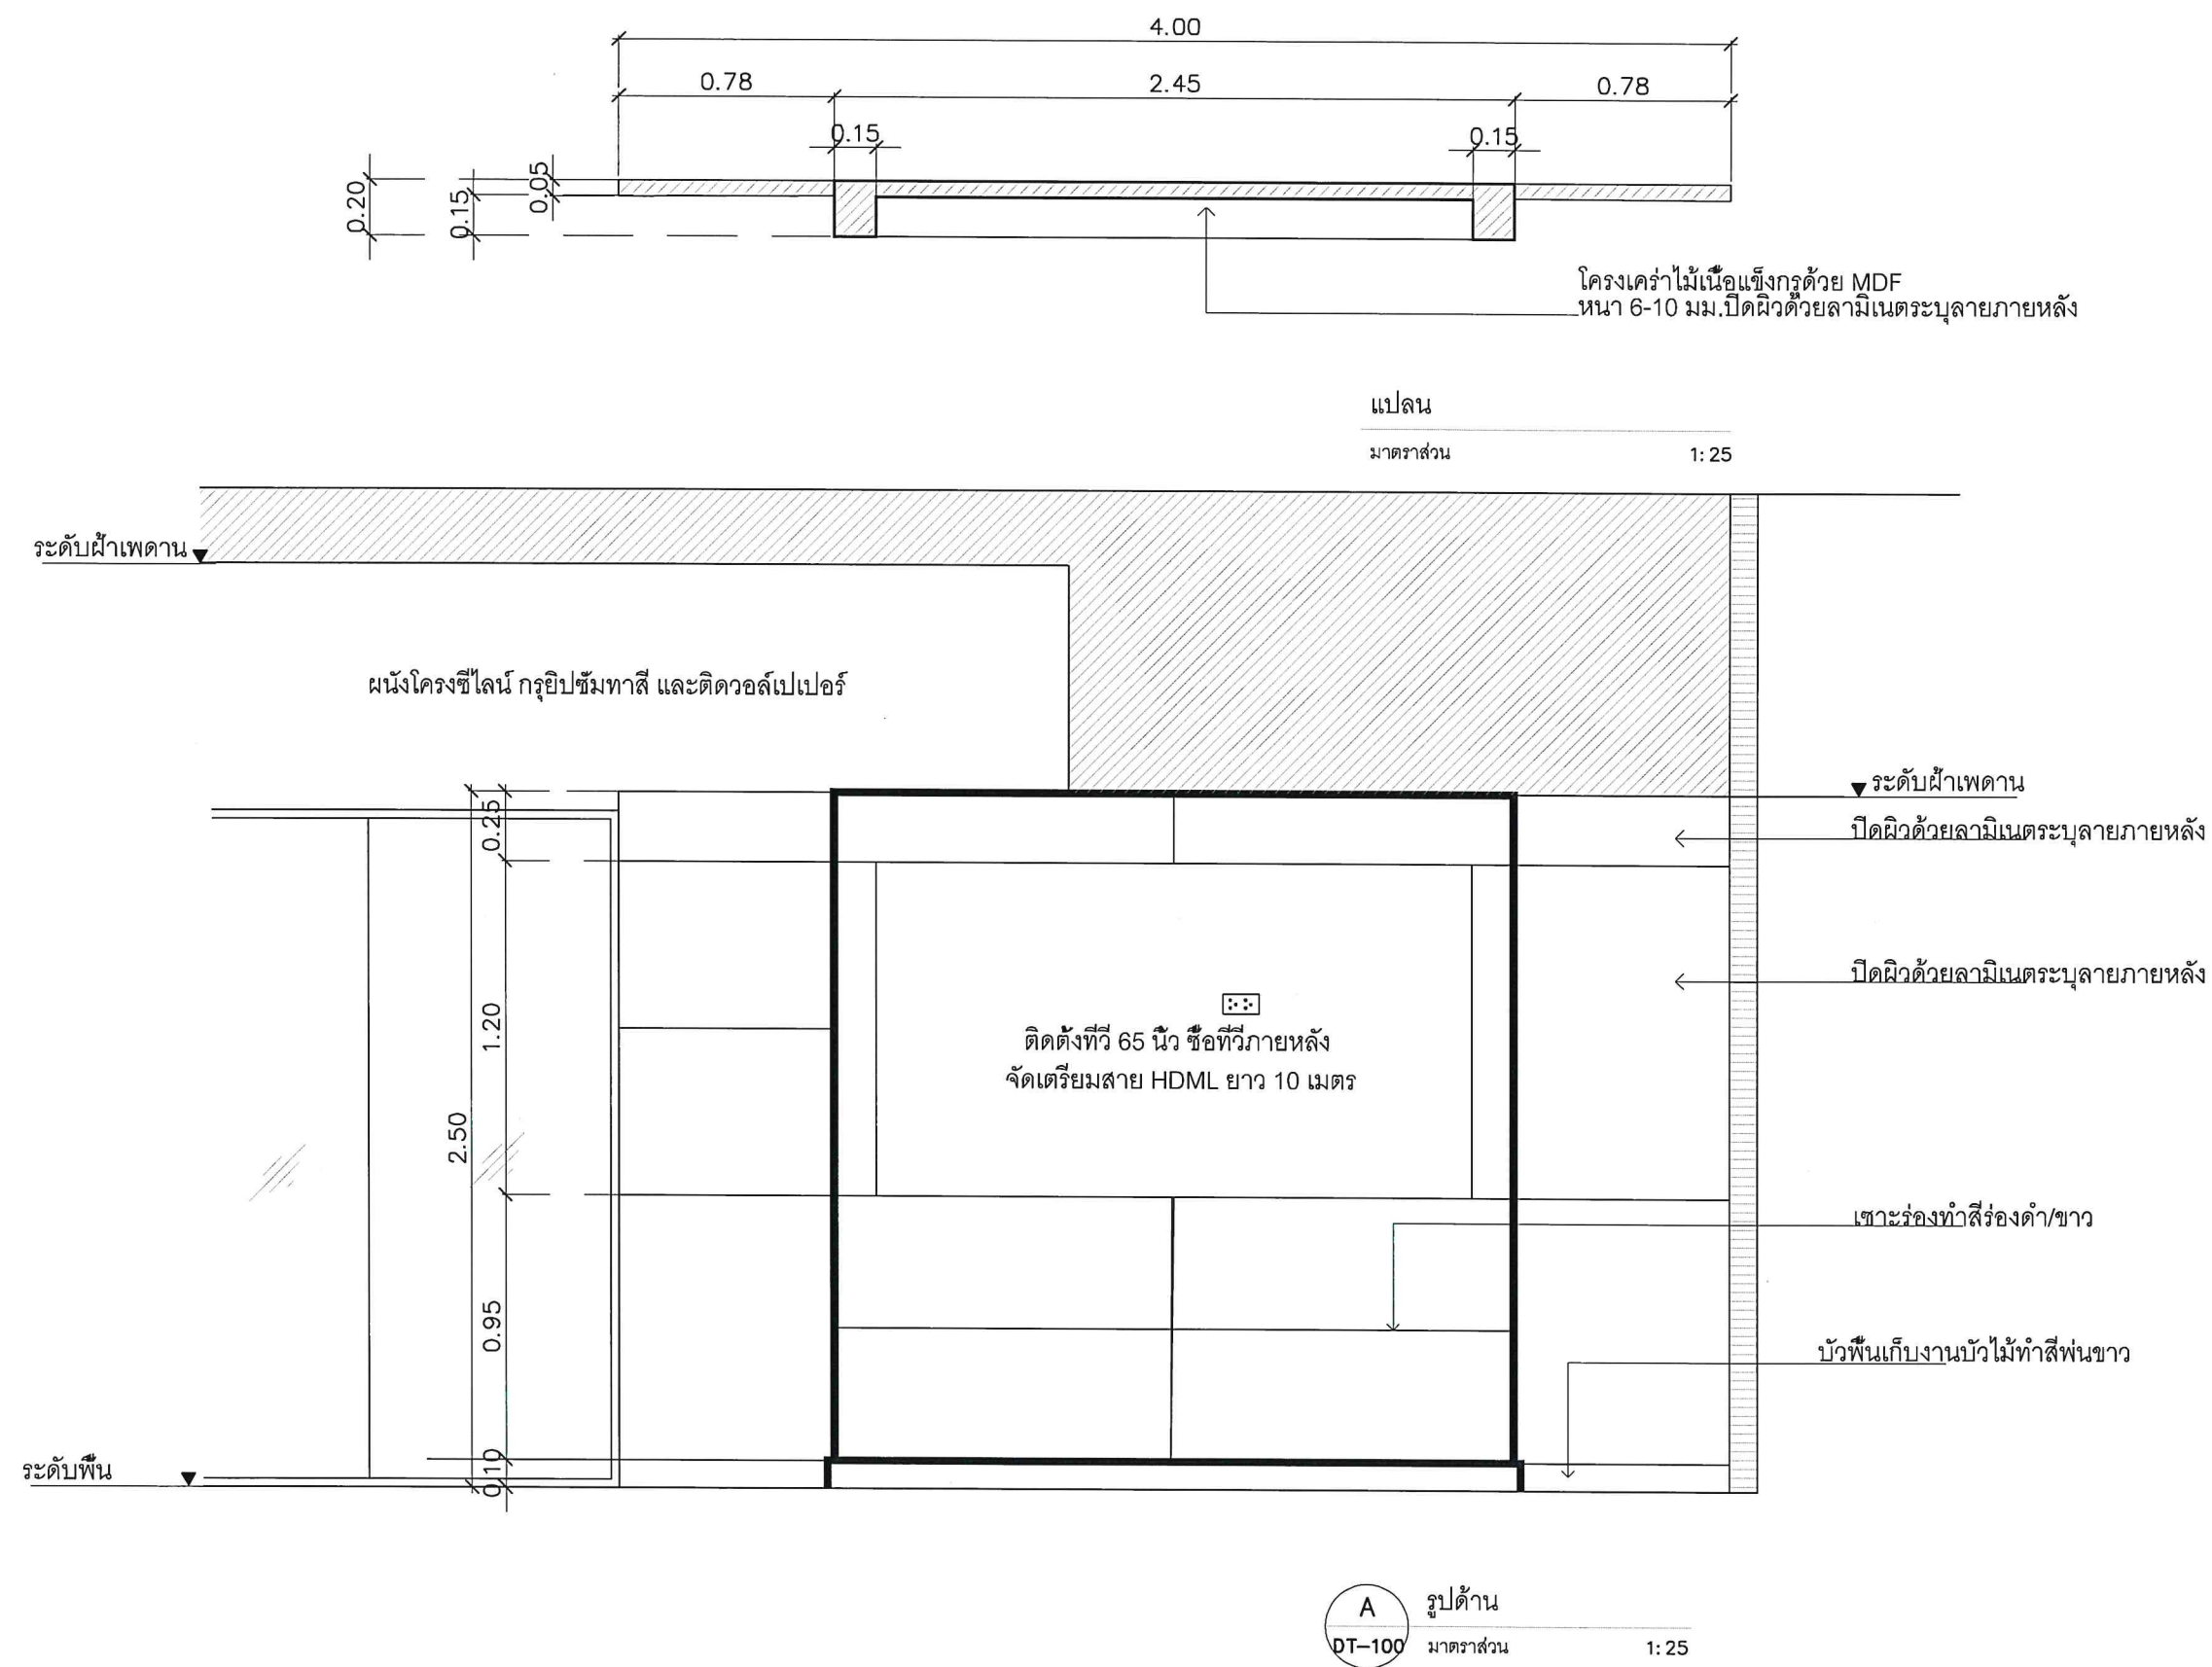

 376 หมู่ 11 ถนนสวนผัก แขวง/เขต ดลิ่งชั้น อำเภอคลองเตย กทม. 10170 TEL: 02-435-8687 094-789-2350	
PROJECT  ออกแบบปรับปรุงพื้นที่ปฏิบัติงาน ชั้น 6 อาคาร บี เลขที่ 120 อาคาร 8 ชั้น 6-7 ถนนแจ้งวัฒนะ แขวงทุ่งทอง เขตหลักสี่ กรุงเทพมหานคร 10210	
OWNER สำนักพัฒนาเทคโนโลยีอวกาศและภูมิสารสนเทศ	
PROJECT DIRECTOR	
ARCHITECT นาย เจริญพล โตนิล ภ-สถ 21583 376 หมู่ 11, แขวง/เขตคลองเตย อำเภอคลองเตย กทม. 	
STRUCTURE ENGINEER พันเอกสันติ โอเงิน สย. 6726 67/28 ซอยประชาสุข แขวงวงศ์สว่าง เขตบางซื่อ กทม. 	
ELECTRICAL ENGINEER	
DRAWING BY นาย เจริญพล โตนิล	
DRAWING TITLE	
DATE 15/07/19	
APPROVED BY	
DWG NO. A-26	
OWNER	TITLE.

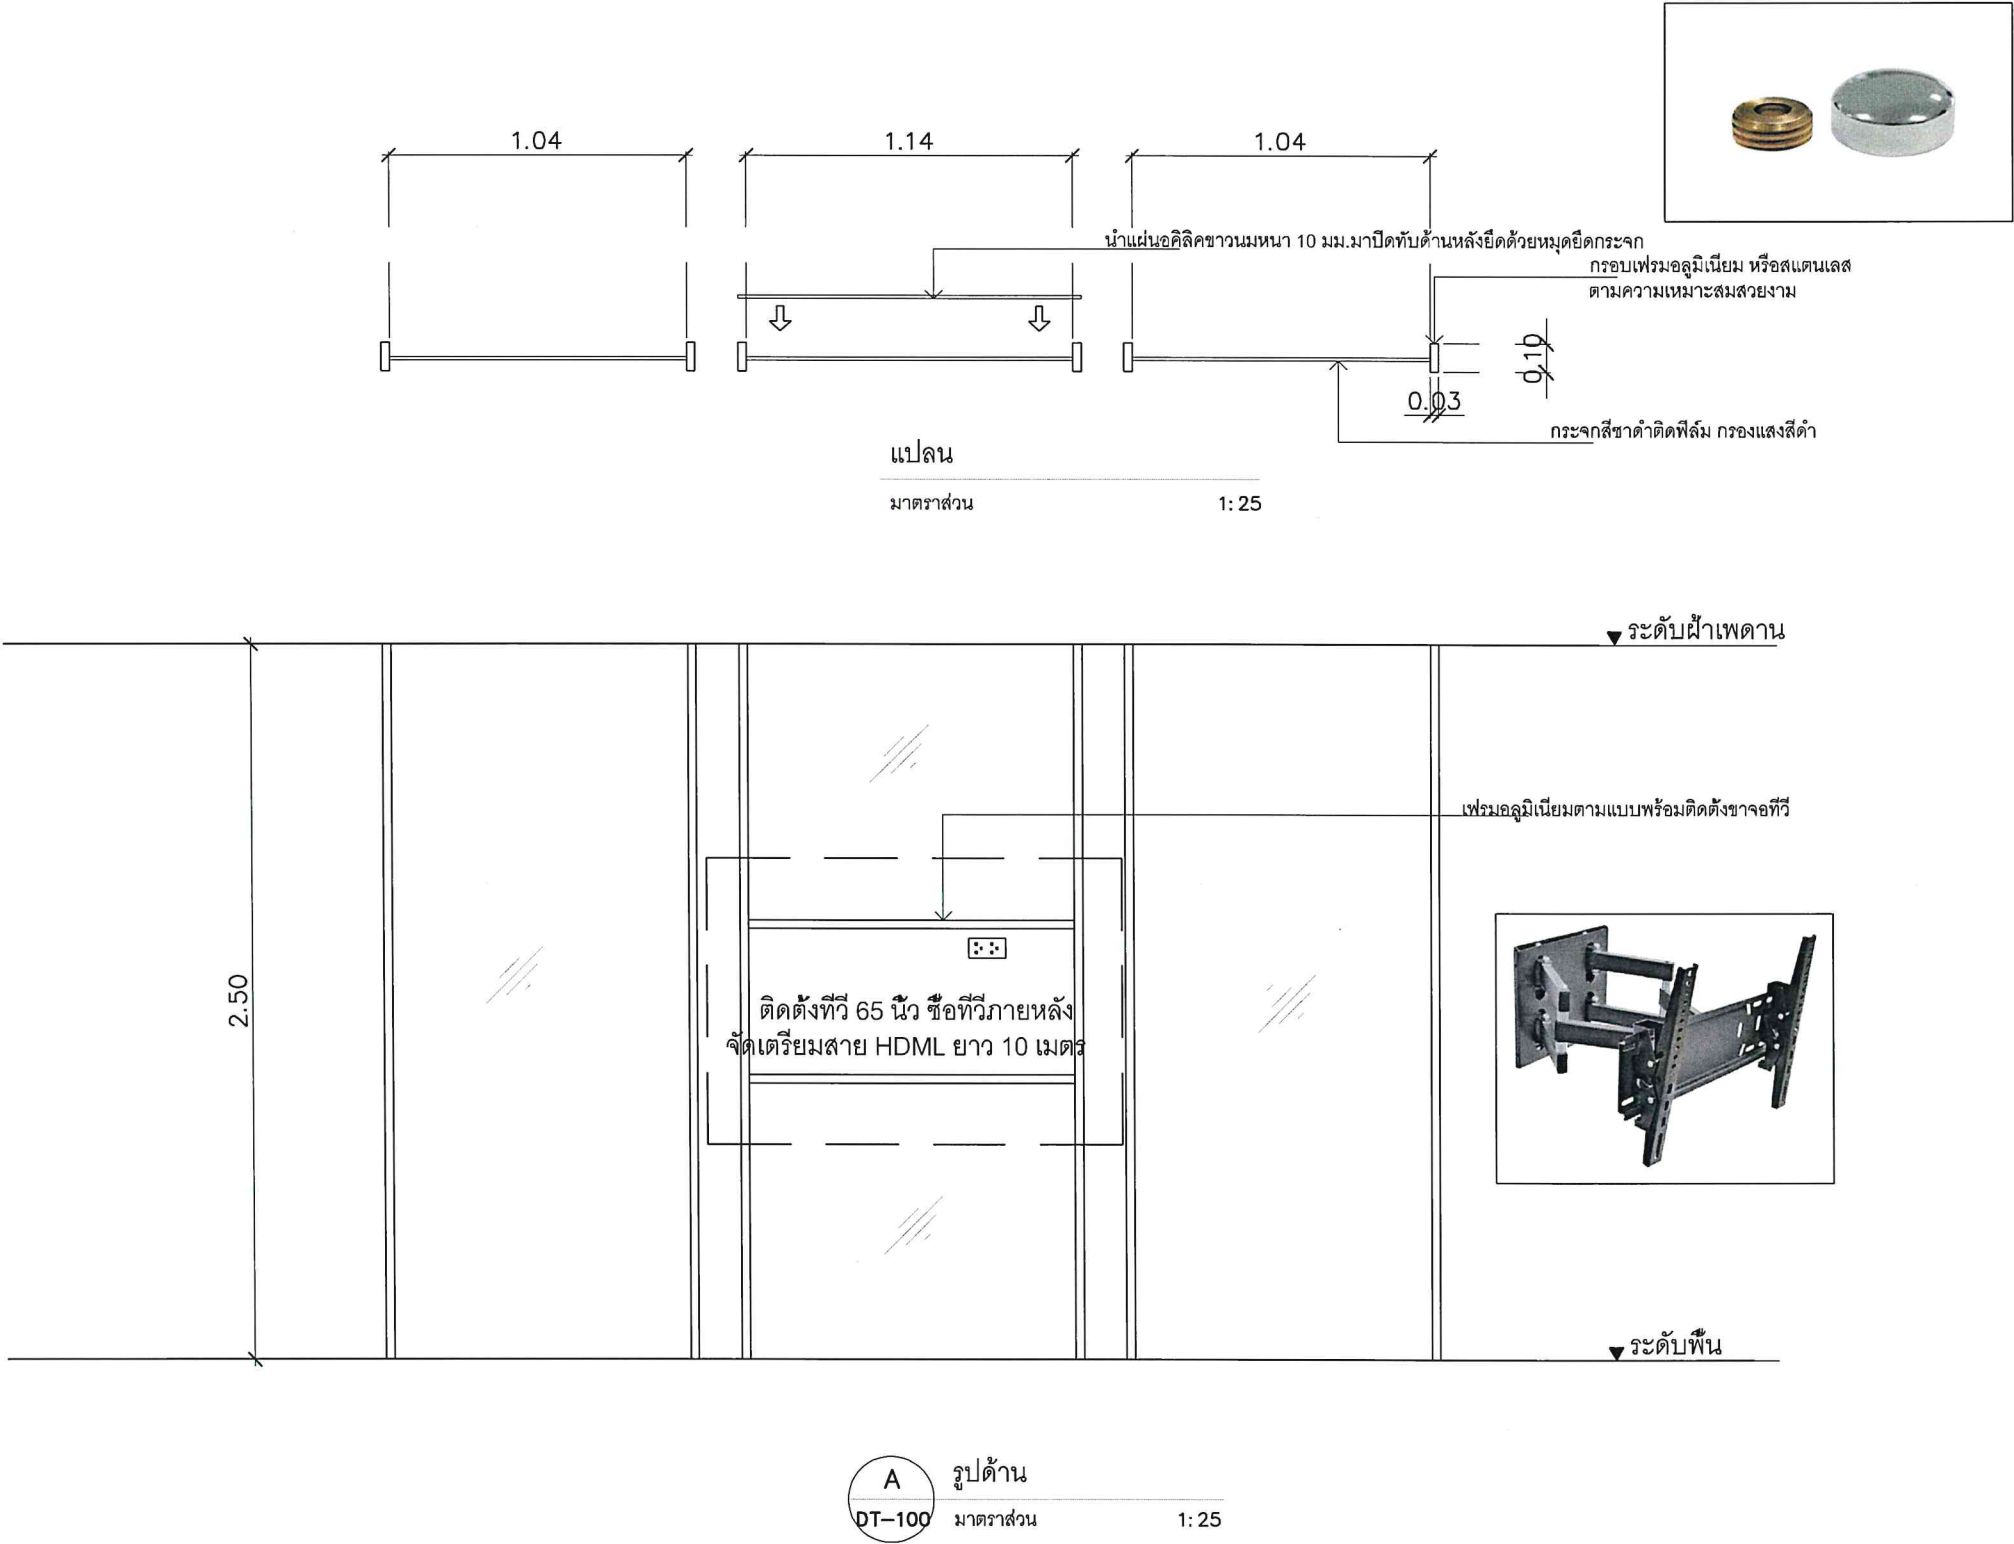

376 หมู่ 11 ถนนสวนผัก
แขวง/เขต ดลิ่งชั้น อำเภอคลองเตย
กทม. 10170
TEL: 02-435-8687
094-789-2350

PROJECT

ออกแบบปรับปรุงพื้นที่ปฏิบัติงาน
ชั้น 6 อาคาร บี เลขที่ 120 อาคารบี
ชั้น 6-7 ถนนแจ้งวัฒนะ แขวงทุ่งสองห้อง
เขตหลักสี่ กรุงเทพมหานคร 10210

OWNER

สำนักพัฒนาเทคโนโลยีอวกาศและภูมิสารสนเทศ

PROJECT DIRECTOR

ARCHITECT

นาย เฉลิมพล โตนวน
ภ-สธ 21583
376 หมู่ 11, แขวง/เขตคลองเตย
อำเภอคลองเตย กทม.

STRUCTURE ENGINEER

พันเอกสันติ โอเงิน สย. 6726
67/28 ซอยประชาสุข
แขวงวงศ์สว่าง เขตบางซื่อ กทม.

ELECTRICAL ENGINEER

DRAWING BY

นาย เฉลิมพล โตนวน

DRAWING TITLE

DATE

15/07/19

APPROVED BY


DWG NO.

A-27

OWNER

TITLE.

Signature

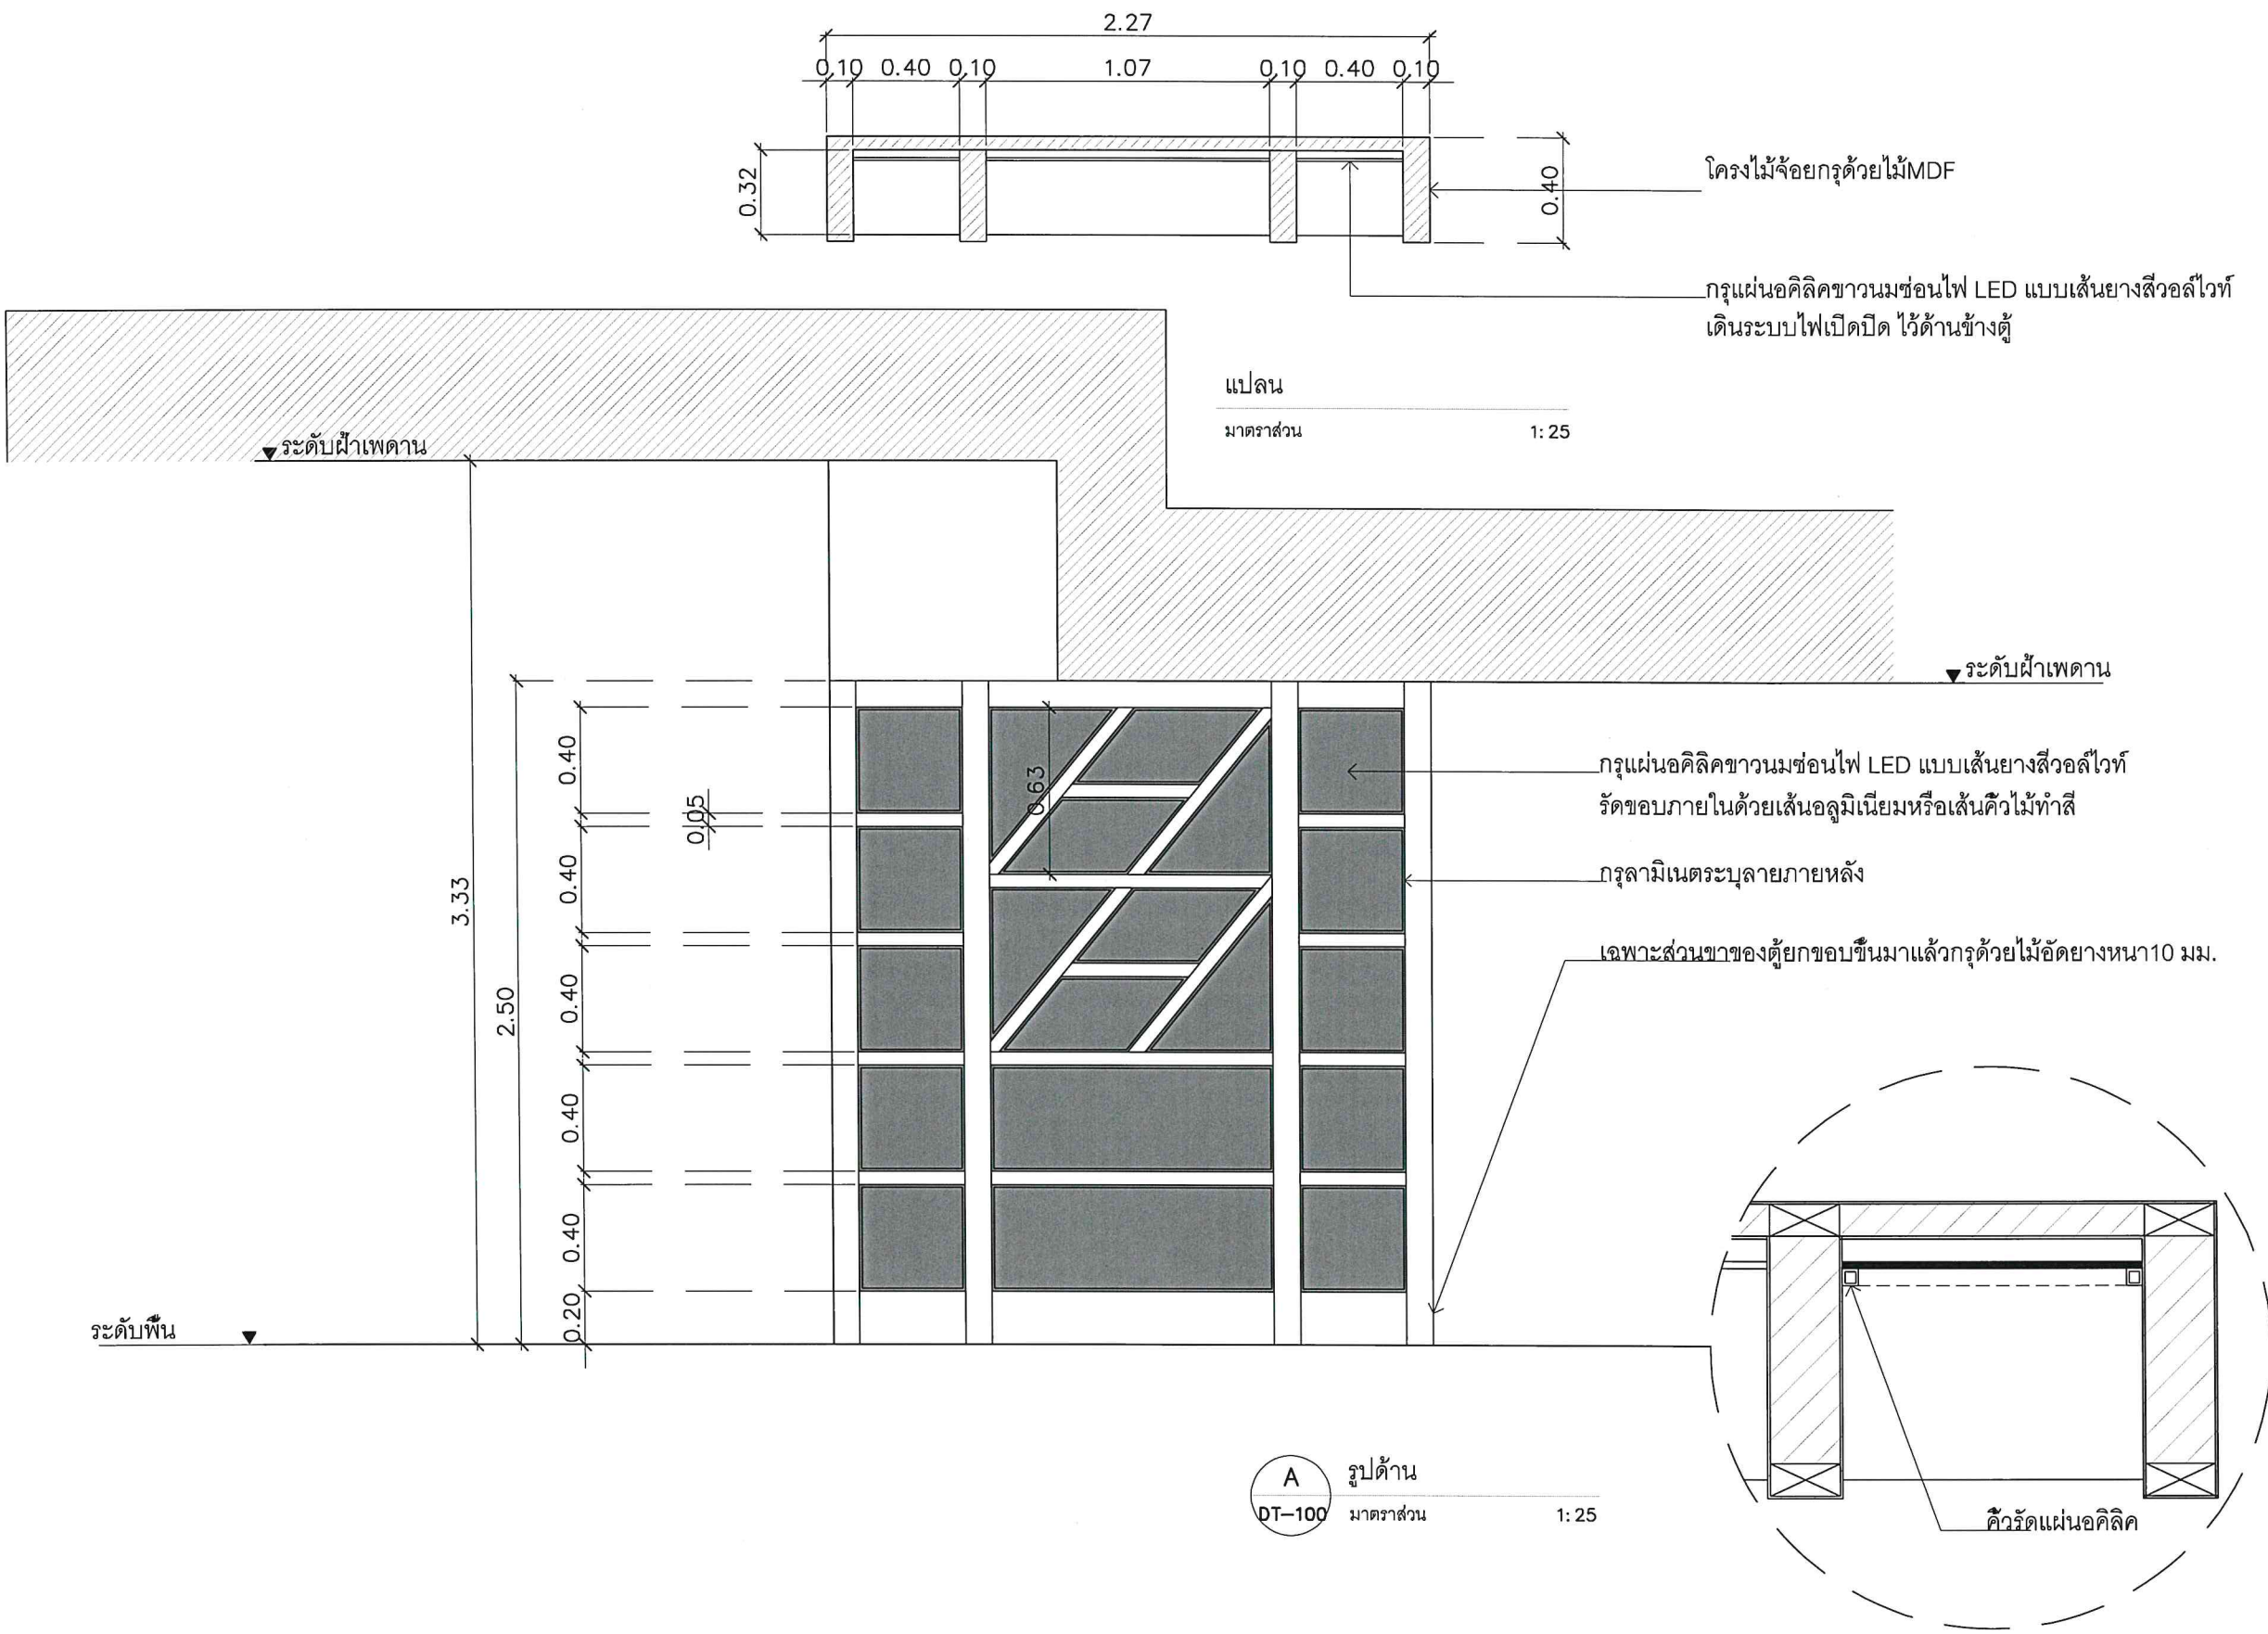

376 หมู่ 11 ถนนสวนผัก
แขวง/เขต ดลิ่งชั้น อำเภอคลองชั้น
กทม. 10170
TEL: 02-435-8687
094-789-2350

PROJECT

ออกแบบปรับปรุงพื้นที่ปฏิบัติงาน
ชั้น 6 อาคาร บี เลขที่ 120 อาคาร 8
ชั้น 6-7 ถนนแจ้งวัฒนะ แขวงทุ่งทอง
เขตหลักสี่ กรุงเทพมหานคร 10210

OWNER

สำนักพัฒนาเทคโนโลยีอวกาศและภูมิสารสนเทศ

PROJECT DIRECTOR

ARCHITECT

นาย เฉลิมพล โตนว

ภ-ฉก 21583

376 หมู่ 11 แขวง/เขตคลองชั้น
อำเภอคลองชั้น กทม.

STRUCTURE ENGINEER

พันเอกฉันทิ โอเงิน ลย. 6726

67/28 ซอยประจักษ์

แขวงวงศ์สว่าง เขตบางซื่อ กทม.

ELECTRICAL ENGINEER

DRAWING BY

นาย เฉลิมพล โตนว

DRAWING TITLE

DATE

15/07/19

APPROVED BY

DWG NO.

A-28


OWNER

TITLE

โครงการ


หน้า

BF-5

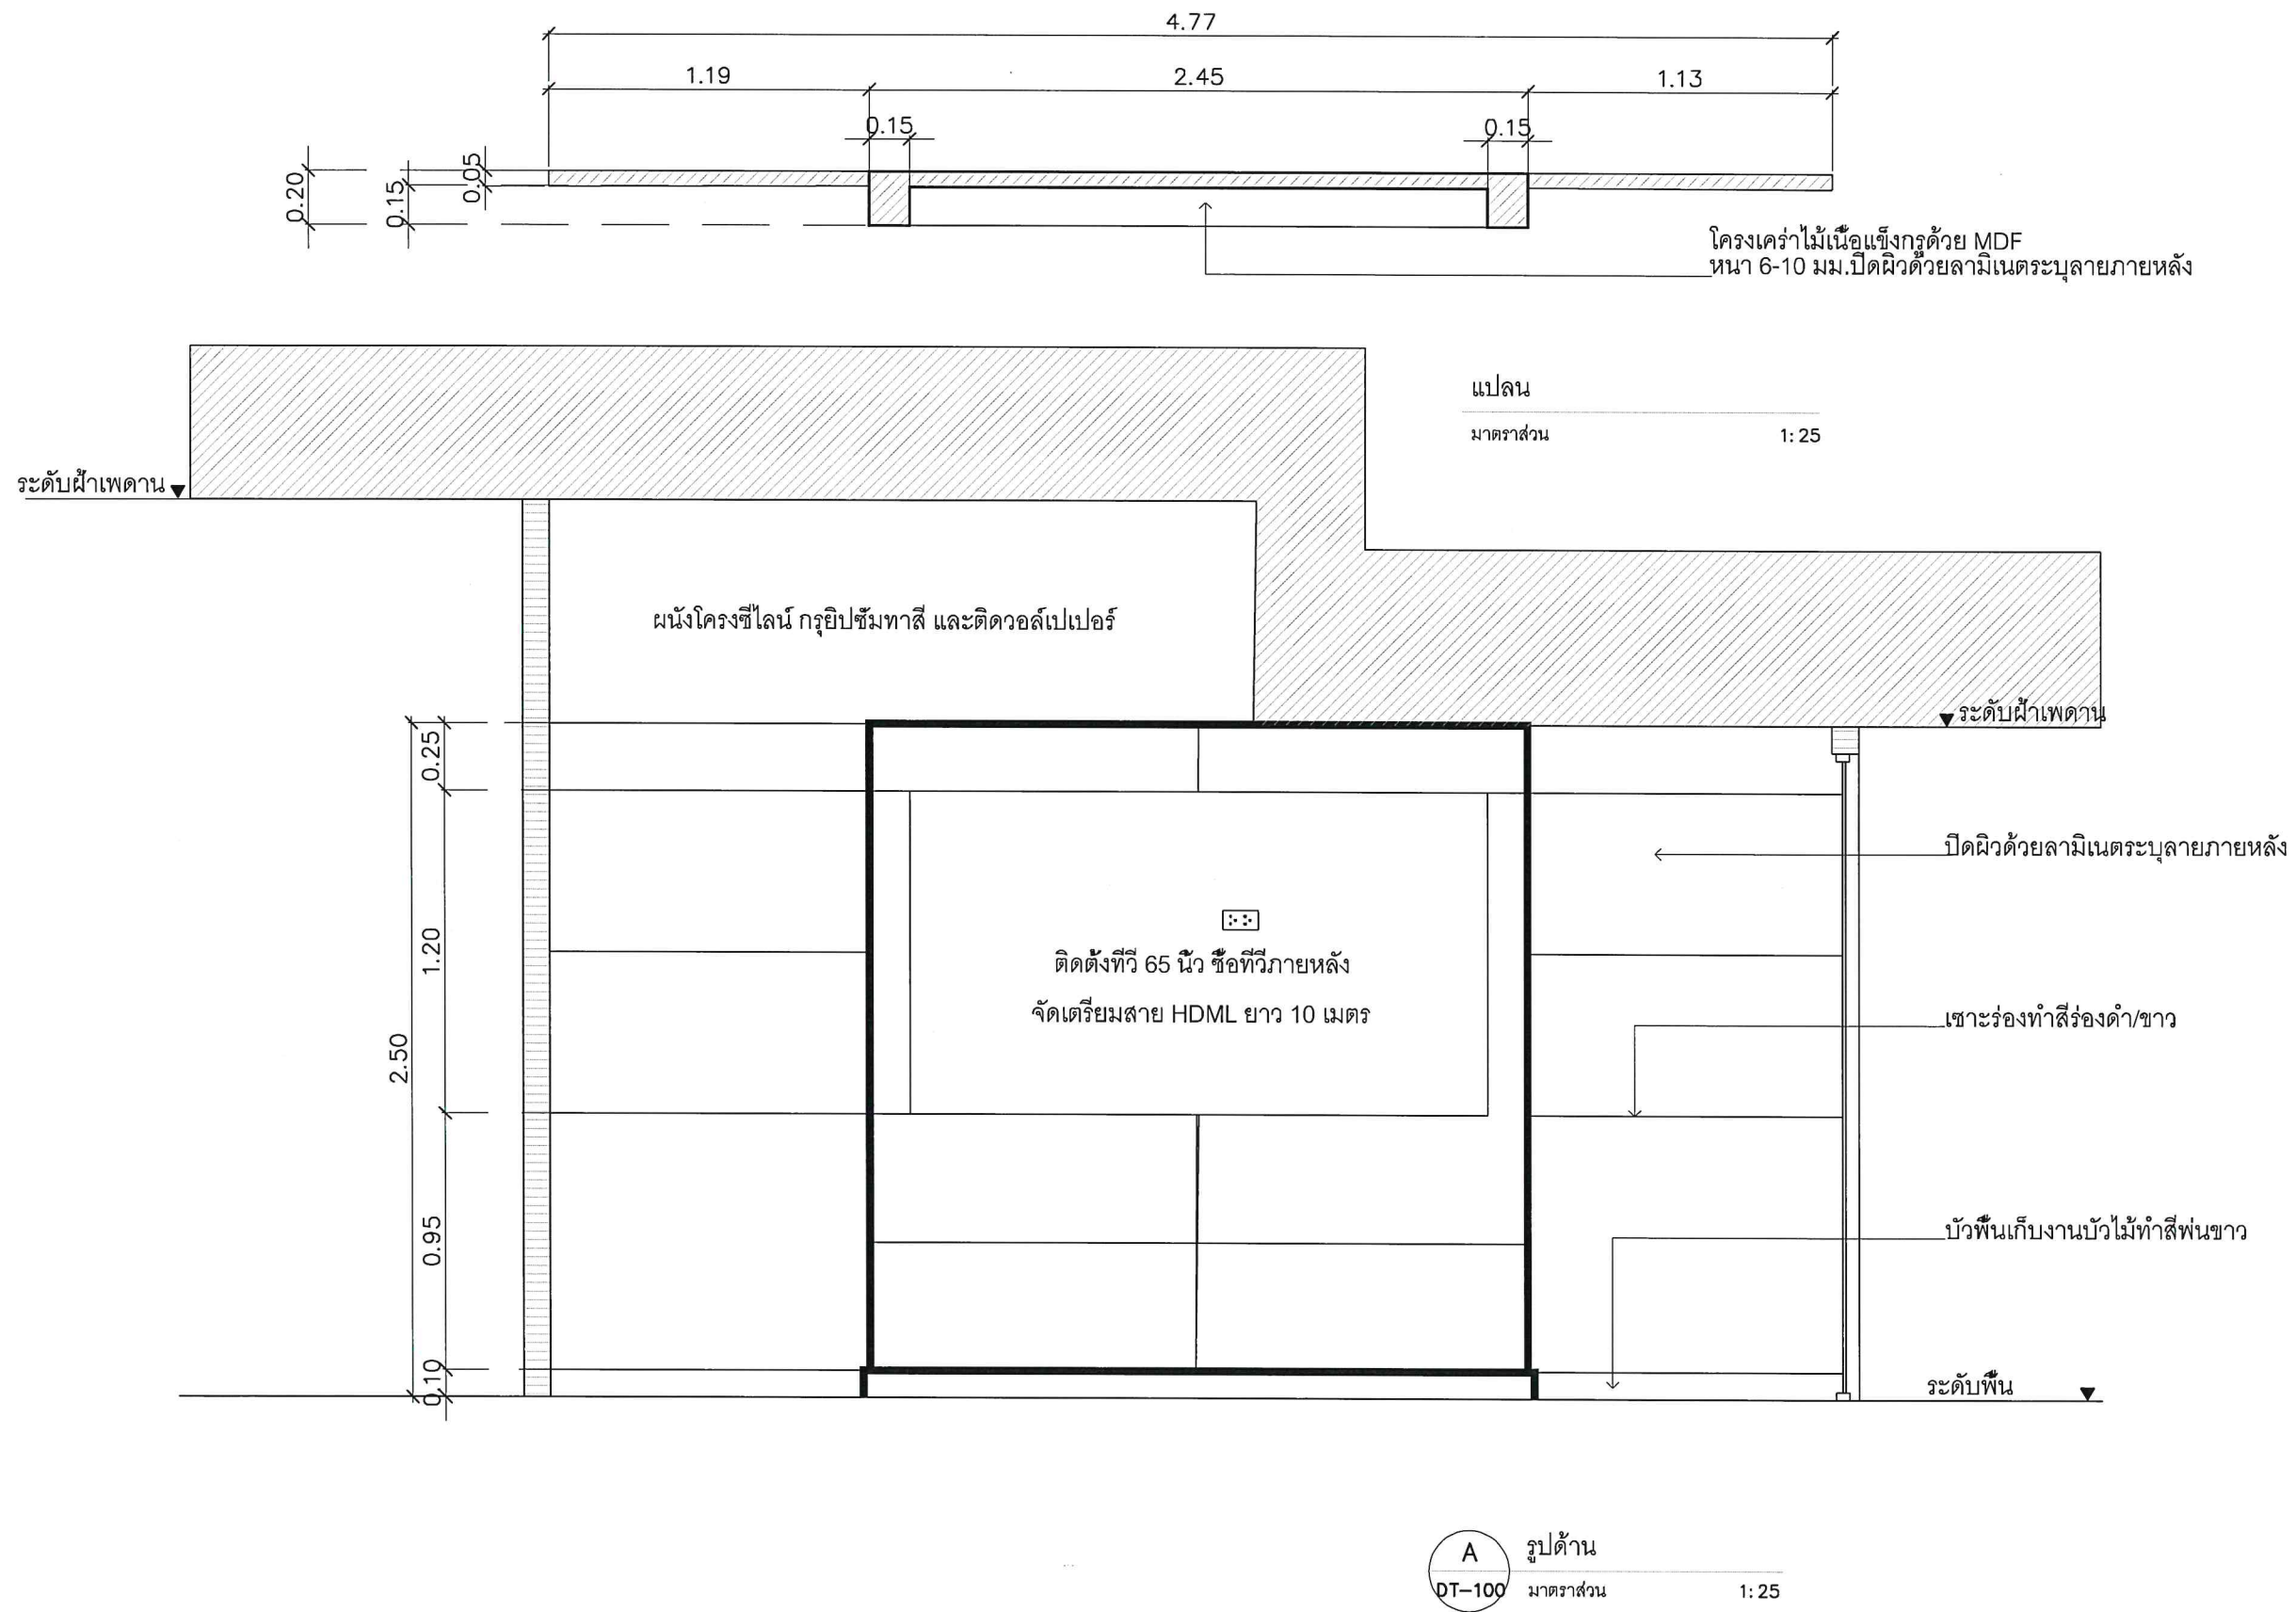

 376 หมู่ 11 ถนนสวนผัก แขวง/เขต ดลิ่งชัน อำเภอตลิ่งชัน กทม.10170 TEL:02-435-8687 094-789-2350	
PROJECT	
 ออกแบบปรับปรุงพื้นที่ปฎิบัติงาน ชั้น 6 อาคาร บี เลขที่120อาคารB ชั้น6-7ถนนแจ้งวัฒนะแขวงทุ่งดองทอง เขตหลักสี่กรุงเทพมหานคร 10210	
OWNER	
สำนักพัฒนาเทคโนโลยีอวกาศและภูมิสารสนเทศ	
PROJECT DIRECTOR	
ARCHITECT	
นาย เฉลิมพล โตนวน ภ-สถ 21583 376หมู่11, แขวง/เขตตลิ่งชัน อำเภอตลิ่งชัน กทม. 	
STRUCTURE ENGINEER	
ELECTRICAL ENGINEER	
DRAWING BY	
นาย เฉลิมพล โตนวน	
DRAWING TITLE	
DATE	
15/07/19	
APPROVED BY	
DWG NO.	
A-29	
OWNER	TOTLE.
	

BF-6

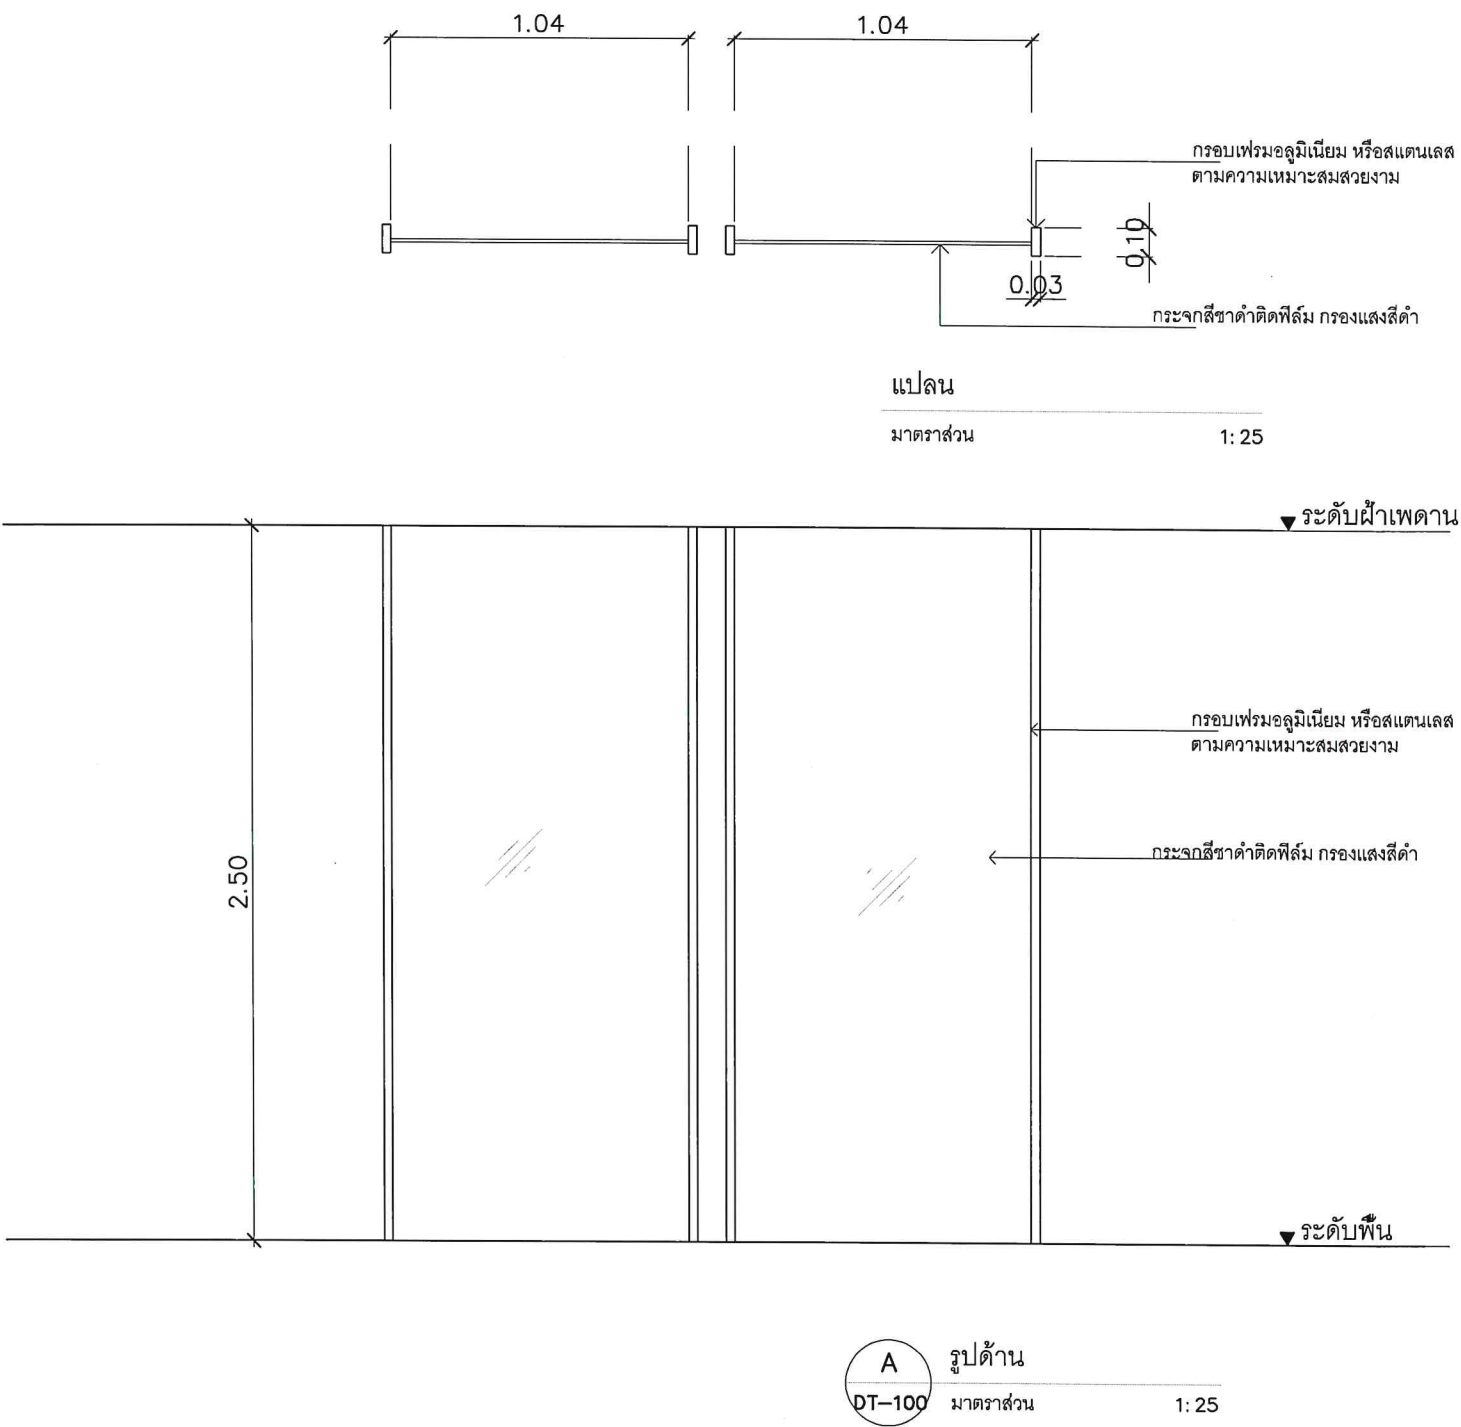


 376 หมู่ 11 ถนนสวนผัก แขวง/เขต ตลิ่งชัน อำเภอตลิ่งชัน กทม. 10170 TEL: 02-435-8687 094-789-2350	
PROJECT  ออกแบบปรับปรุงพื้นที่ปฏิบัติงาน ชั้น 6 อาคาร บี เลขที่ 120 อาคาร 8 ชั้น 6-7 ถนนแจ้งวัฒนะ แขวงทุ่งต้อม เขตหลักสี่ กรุงเทพมหานคร 10210	
OWNER สำนักพัฒนาเทคโนโลยีอวกาศและภูมิสารสนเทศ	
PROJECT DIRECTOR	
ARCHITECT นาย เฉลิมพล โตนวล ภ-ฉธ 21583 376 หมู่ 11 แขวง/เขตตลิ่งชัน อำเภอตลิ่งชัน กทม. 	
STRUCTURE ENGINEER พันเอกสันติ โอเงิน สย. 6726 67/28 ซอยประจักษ์ แขวงวงศ์สว่าง เขตบางซื่อ กทม. 	
ELECTRICAL ENGINEER	
DRAWING BY นาย เฉลิมพล โตนวล	
DRAWING TITLE	
DATE 15/07/19	
APPROVED BY	
DWG NO. A-30	
OWNER	TOTLE.

ผู้ตรวจ

ผู้เขียน 

BF-7

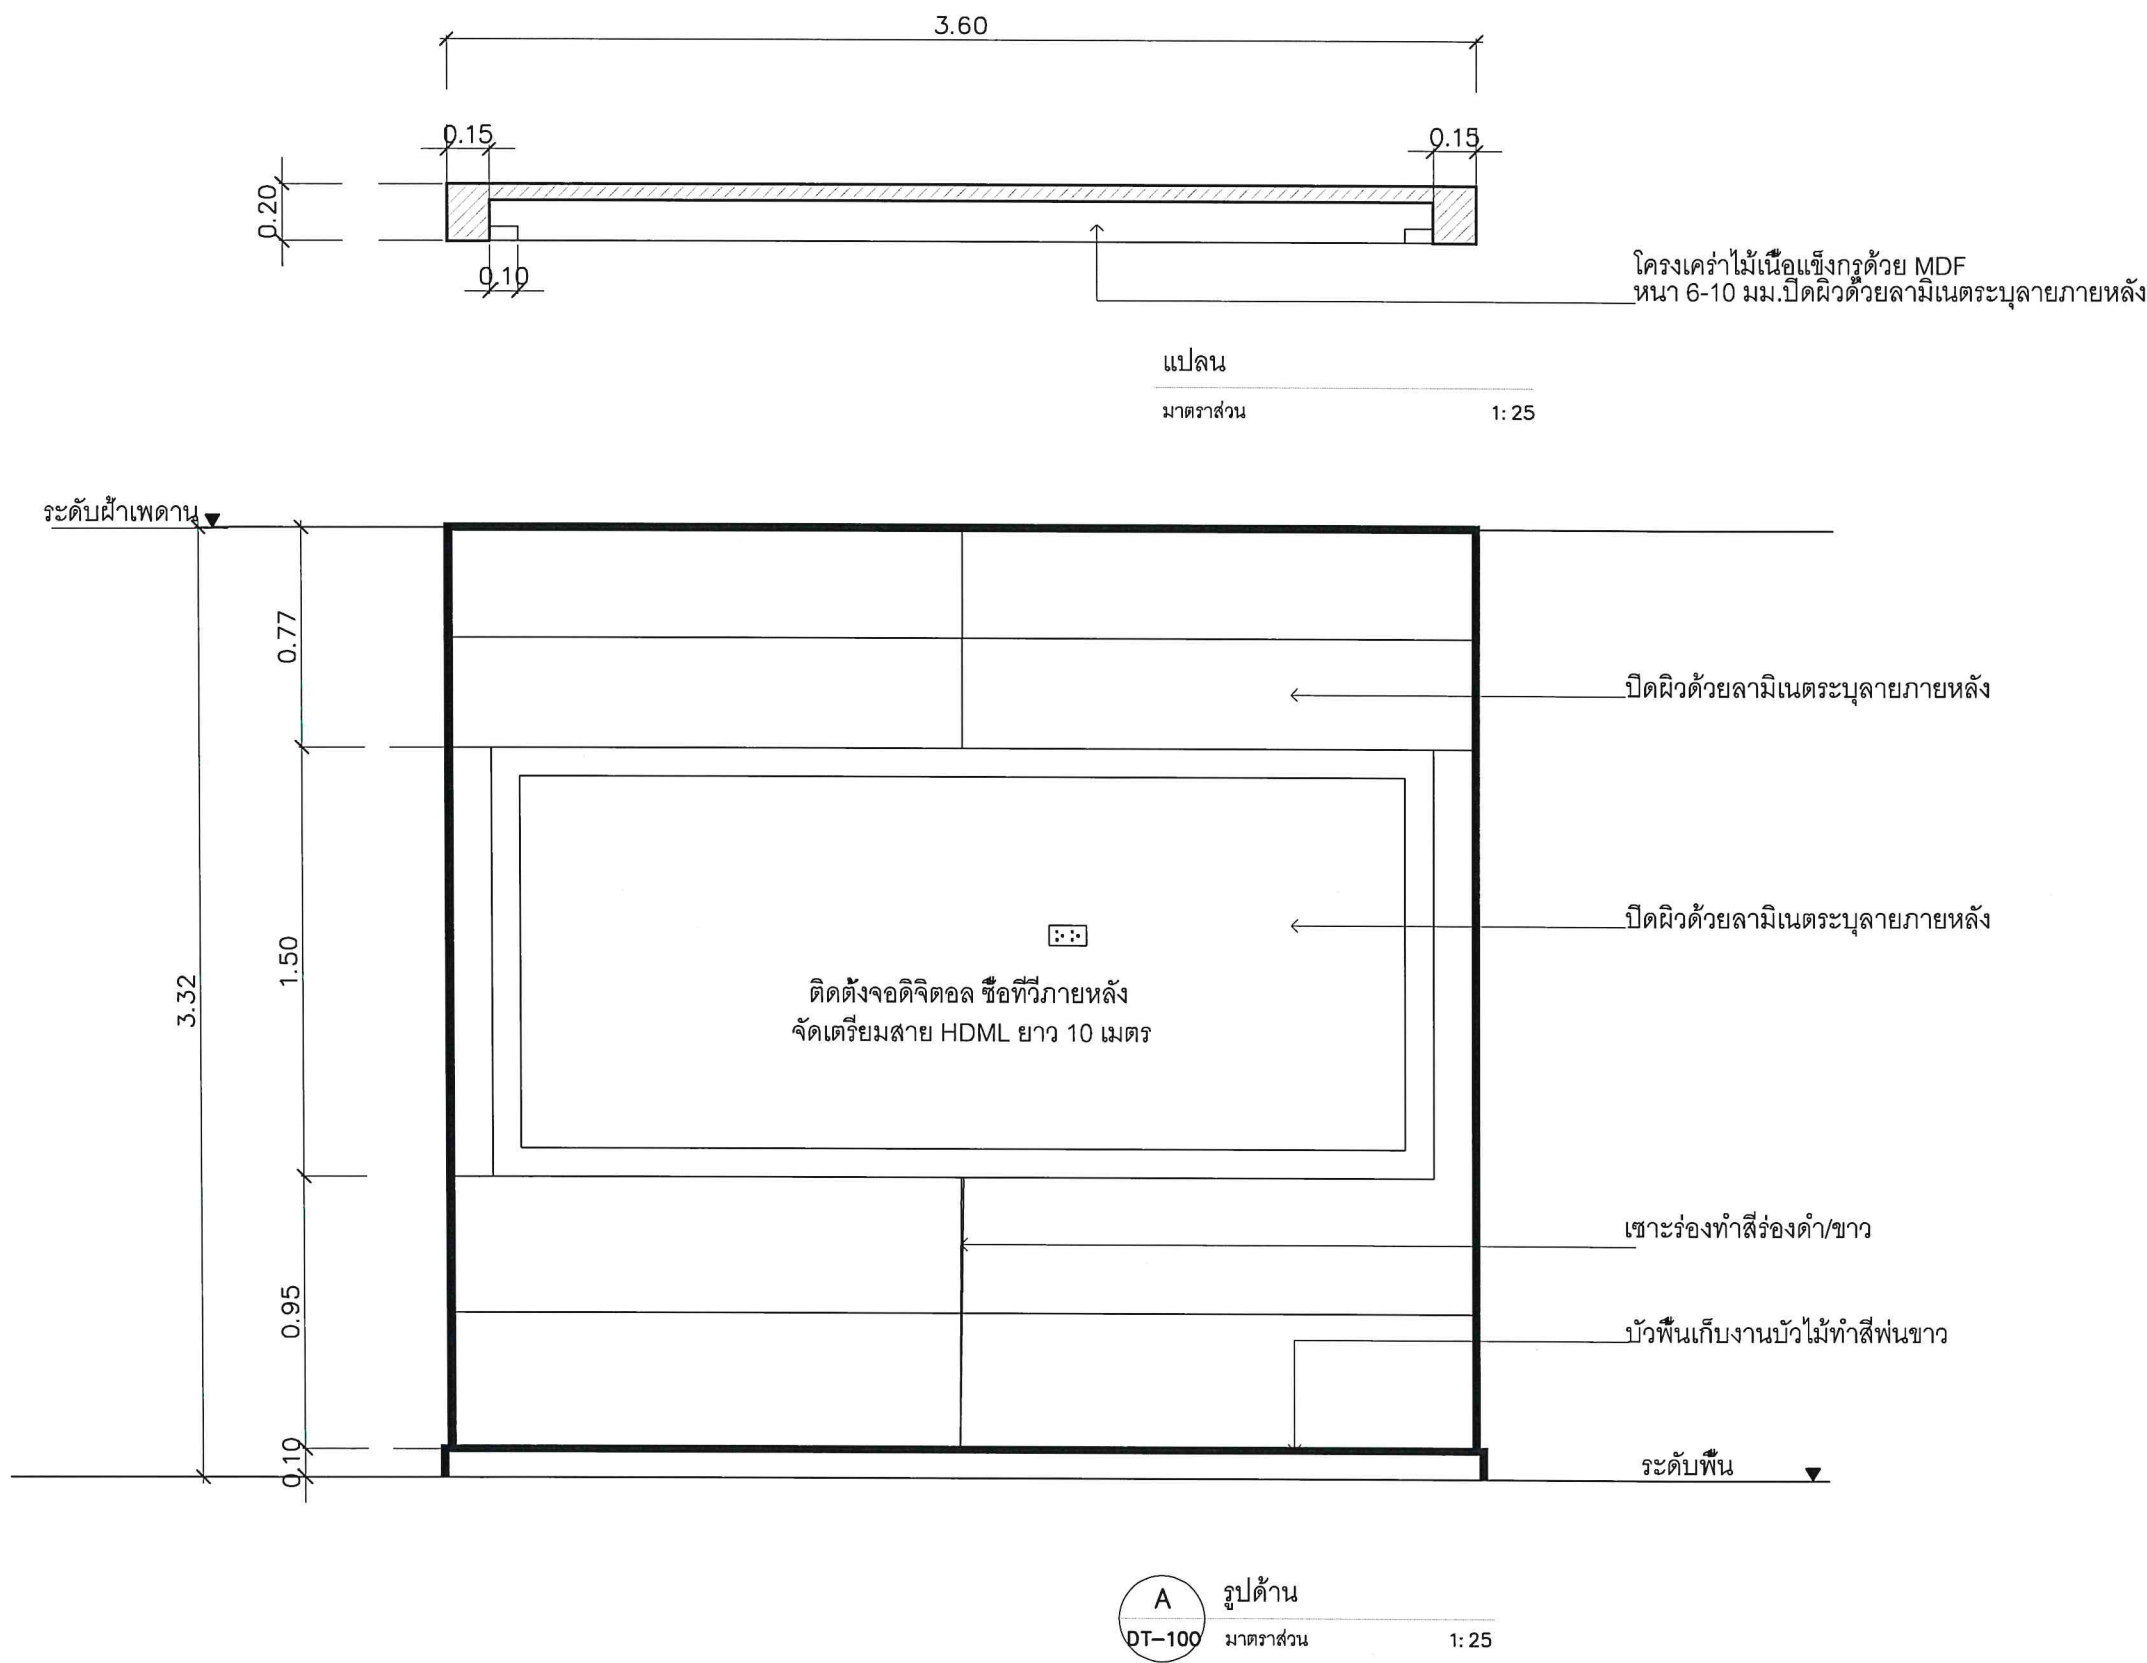

 376 หมู่ 11 ถนนสวนผัก แขวง/เขต ดลิ่งชั้น อำเภอคลองเตย กทม. 10170 TEL: 02-435-8687 094-789-2350	
PROJECT  ออกแบบปรับปรุงพื้นที่ปฏิบัติงาน ชั้น 6 อาคาร บี เลขที่ 20 อาคาร 8 ชั้น 6-7 ถนนแจ้งวัฒนะ แขวงทุ่งสองห้อง เขตหลักสี่ กรุงเทพมหานคร 10210	
OWNER สำนักพัฒนาเทคโนโลยีอวกาศและภูมิสารสนเทศ	
PROJECT DIRECTOR	
ARCHITECT นาย เฉลิมพล โตนวล ภ-สถ 21583 376 หมู่ 11 แขวง/เขตคลองเตย อำเภอคลองเตย กทม. 	
STRUCTURE ENGINEER พันเอกสันติ โอเงิน สย. 6726 67/28 ซอยประชาสง แขวงวงศ์สว่าง เขตบางซื่อ กทม. 	
ELECTRICAL ENGINEER	
DRAWING BY นาย เฉลิมพล โตนวล	
DRAWING TITLE	
DATE 15/07/19	
APPROVED BY	
DWG NO. A-31	
OWNER	TOTLE.