


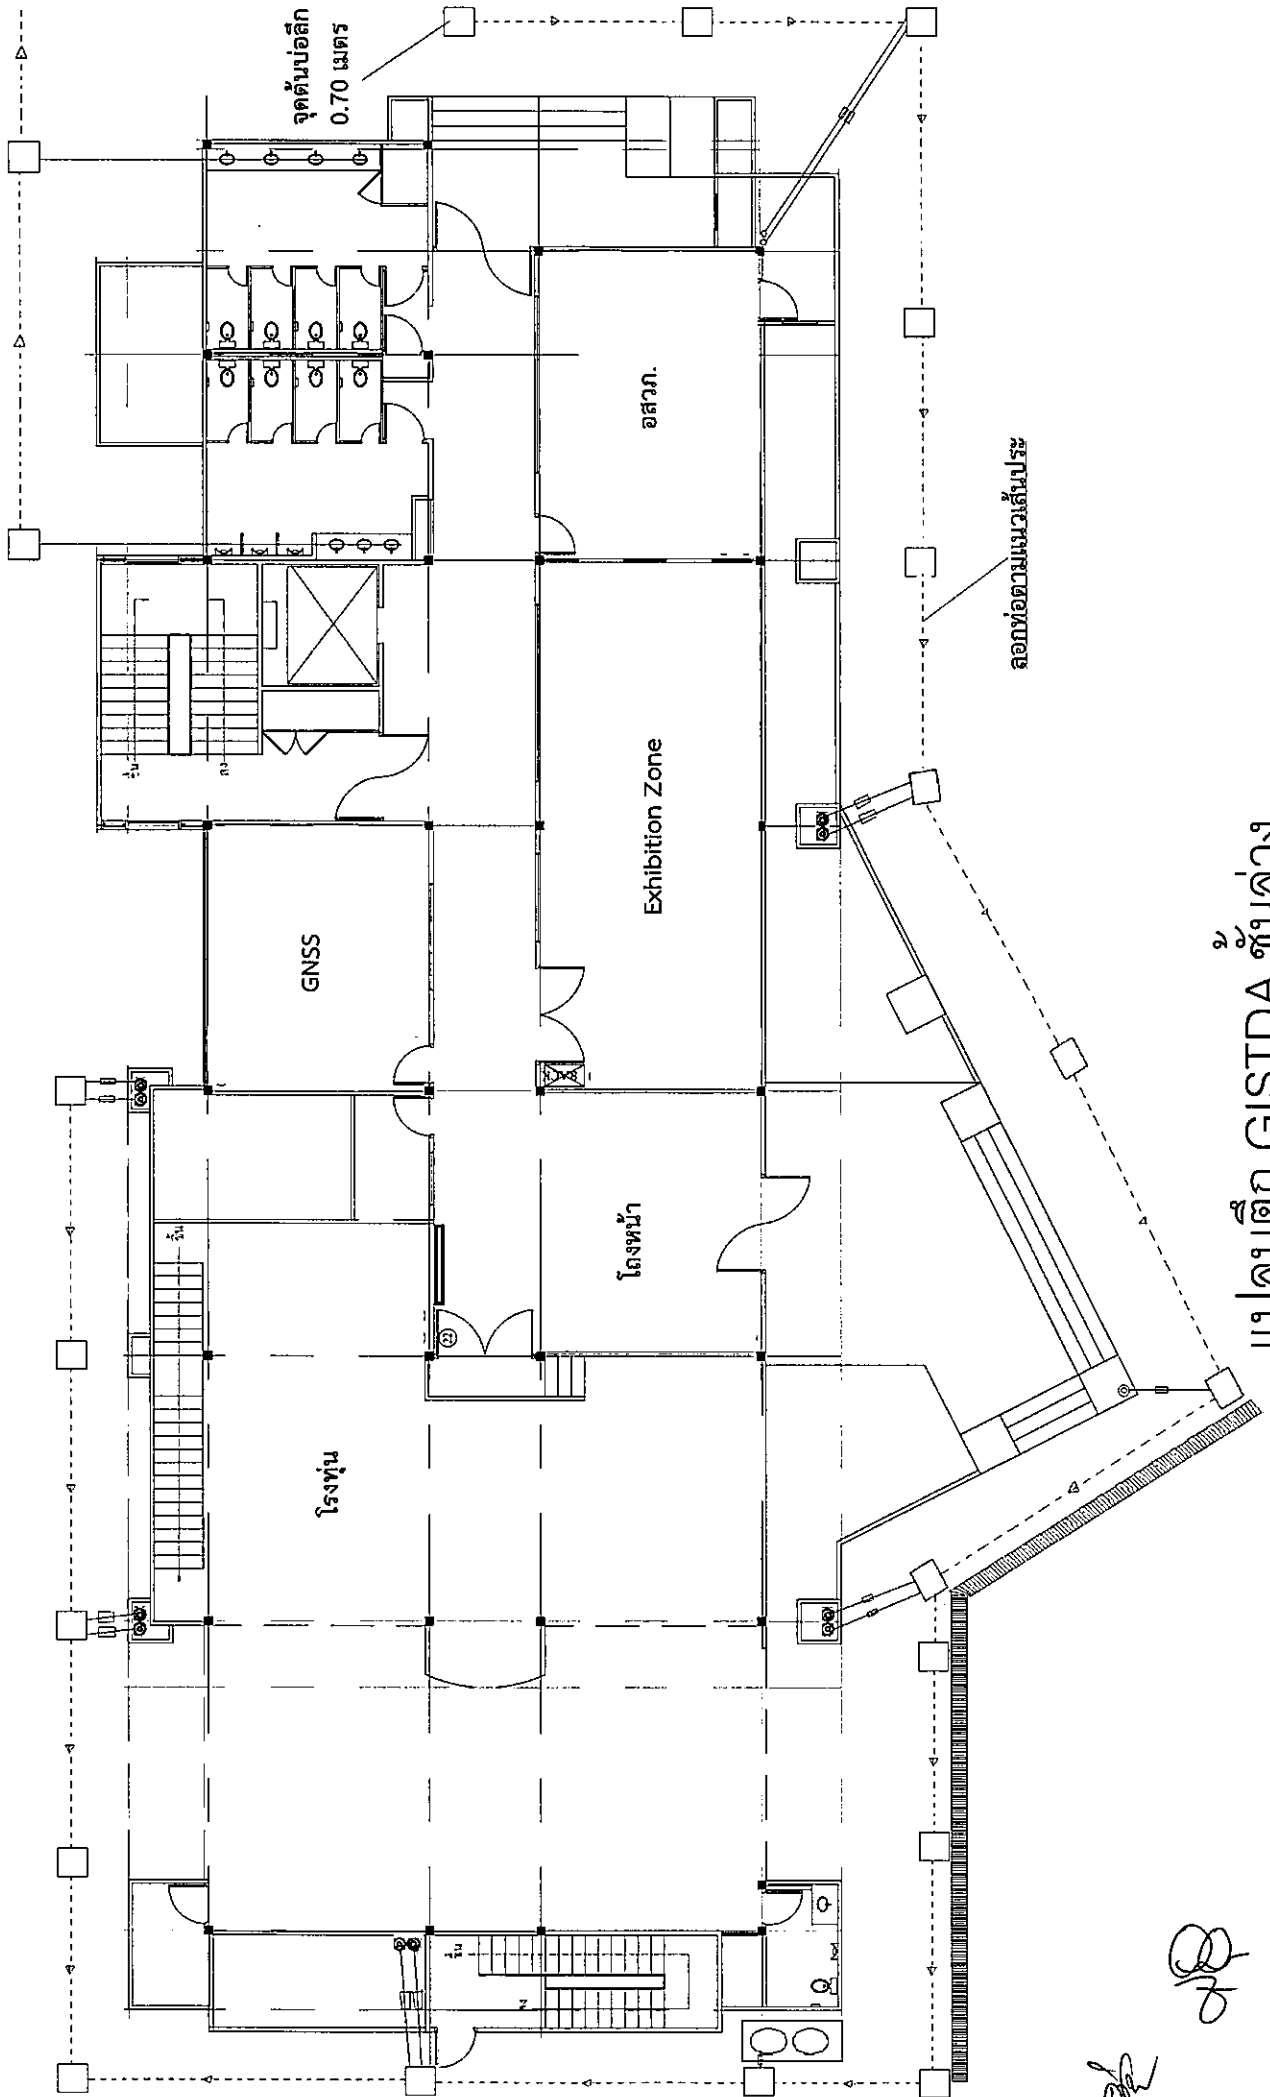


แปลนตึก GISTDA ชั้นล่าง

Scale 1:200

0


Handwritten signature

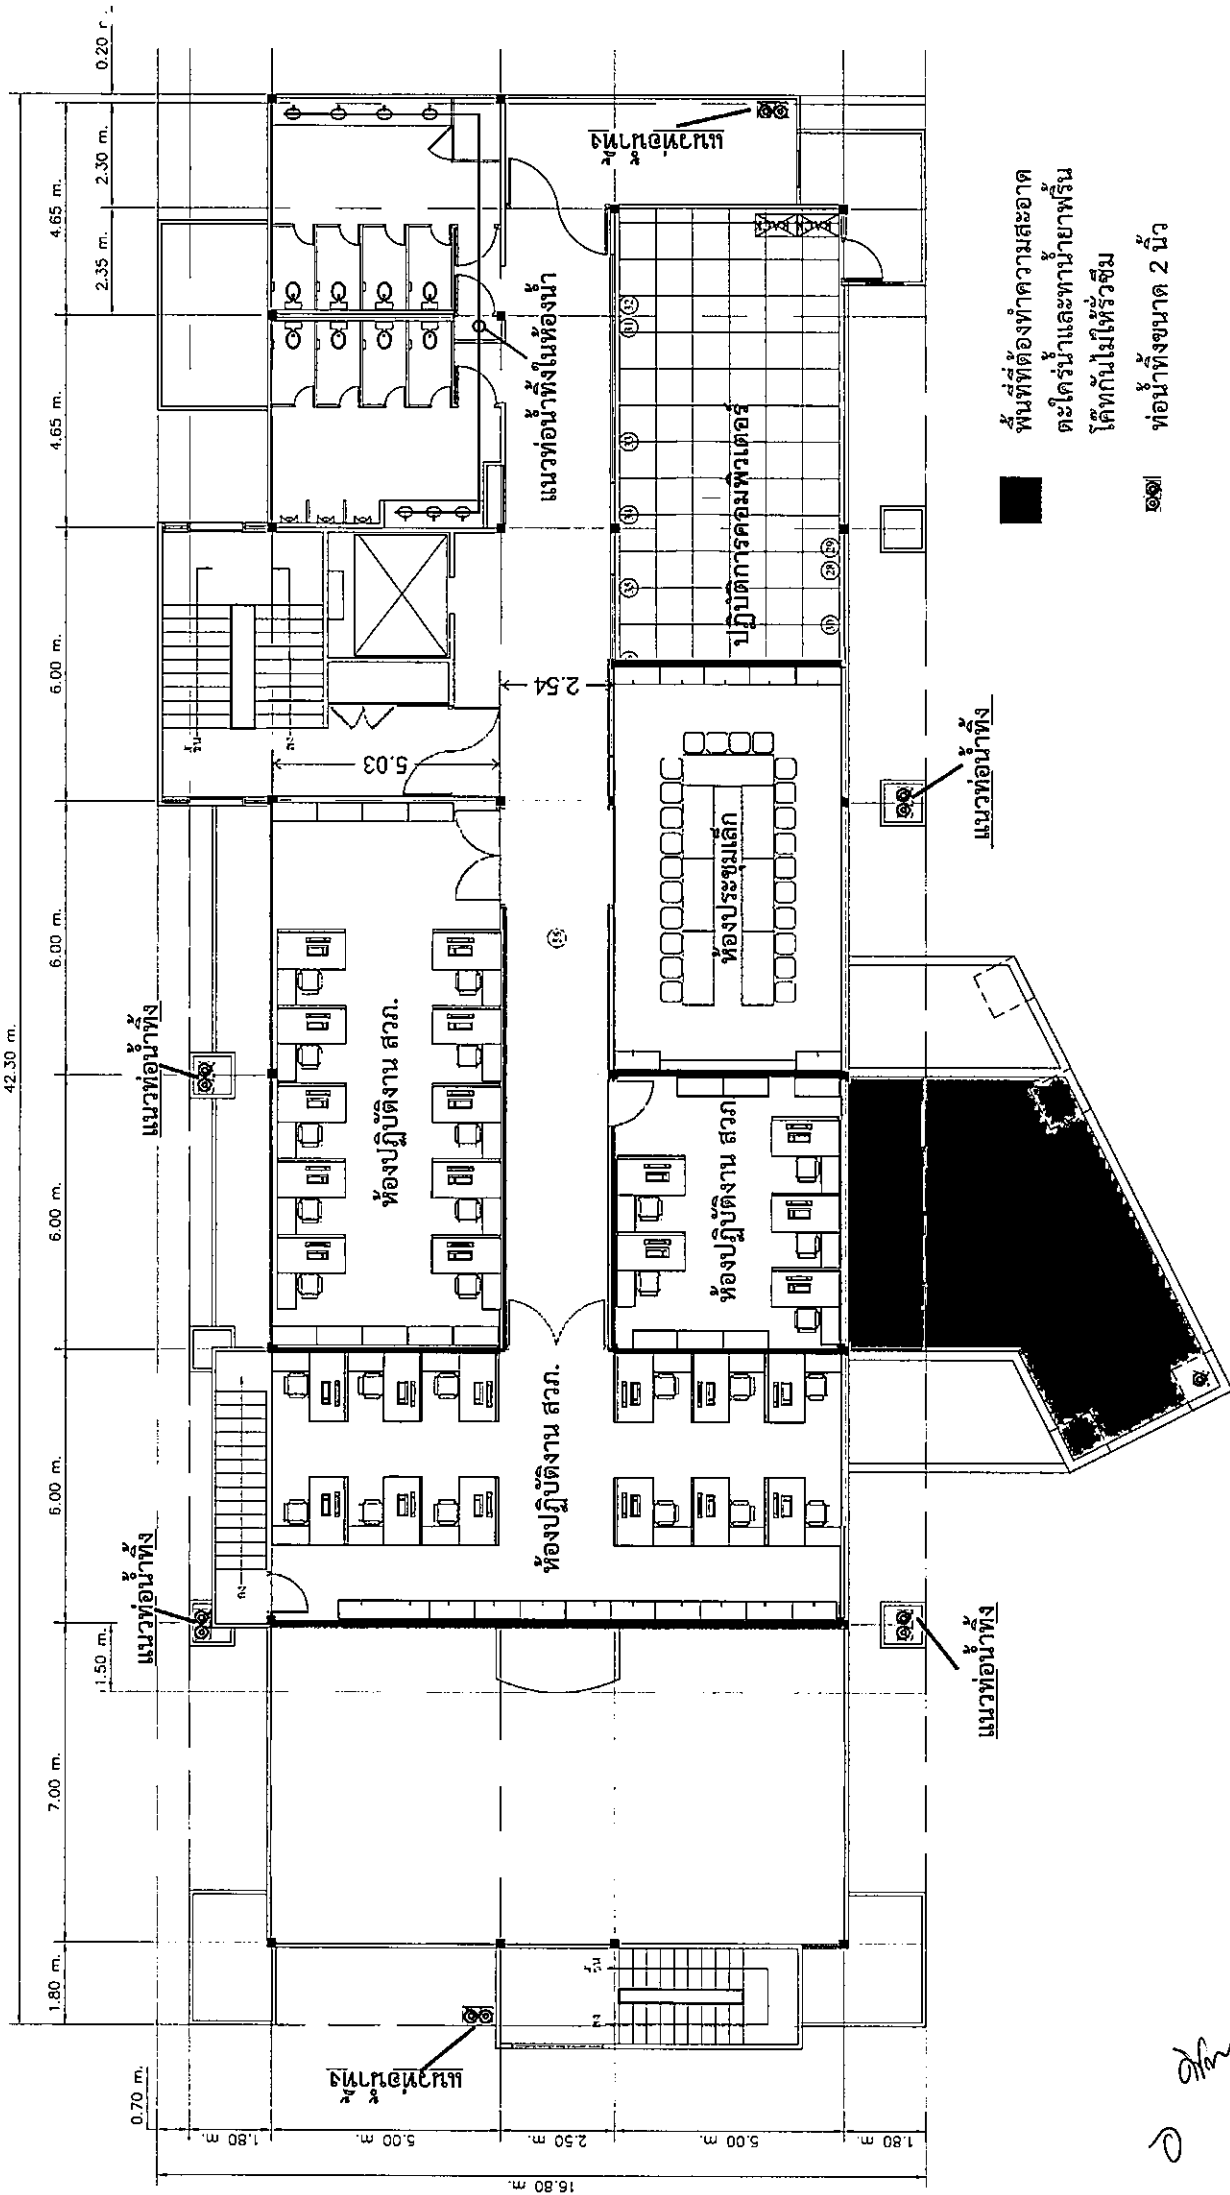

แปลนตึก GISTDA ชั้น 2

Scale 1:200

Handwritten signatures and initials.

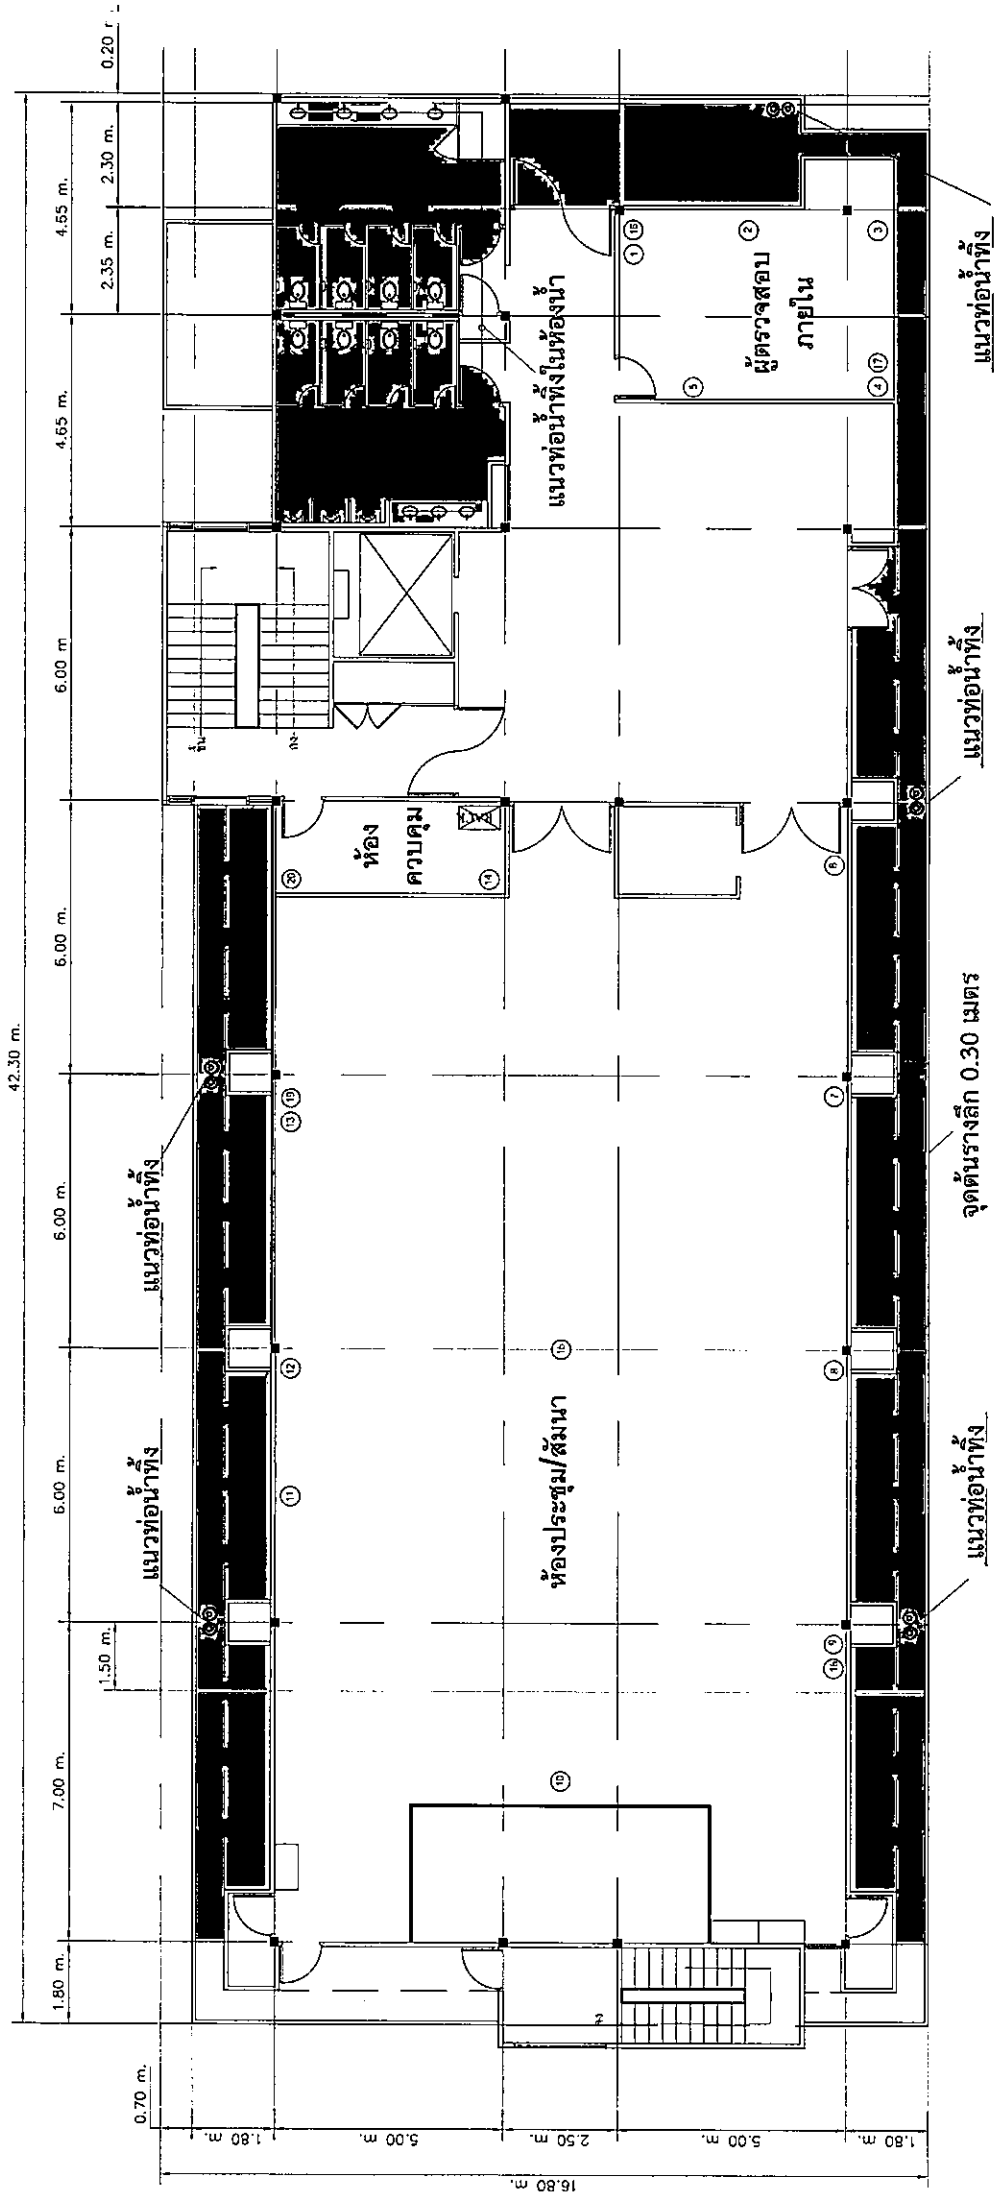

พื้นที่ที่ต้องทำความสะอาด
ตะไคร่น้ำและทาสียาพรีน
ท่อน้ำทิ้งขนาด 2 นิ้ว




๑๑

แปลนตึก GISTDA ชั้น 5 Scale 1:200




๑๓
๑๔
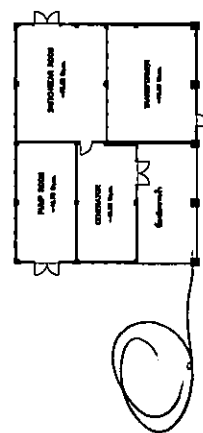




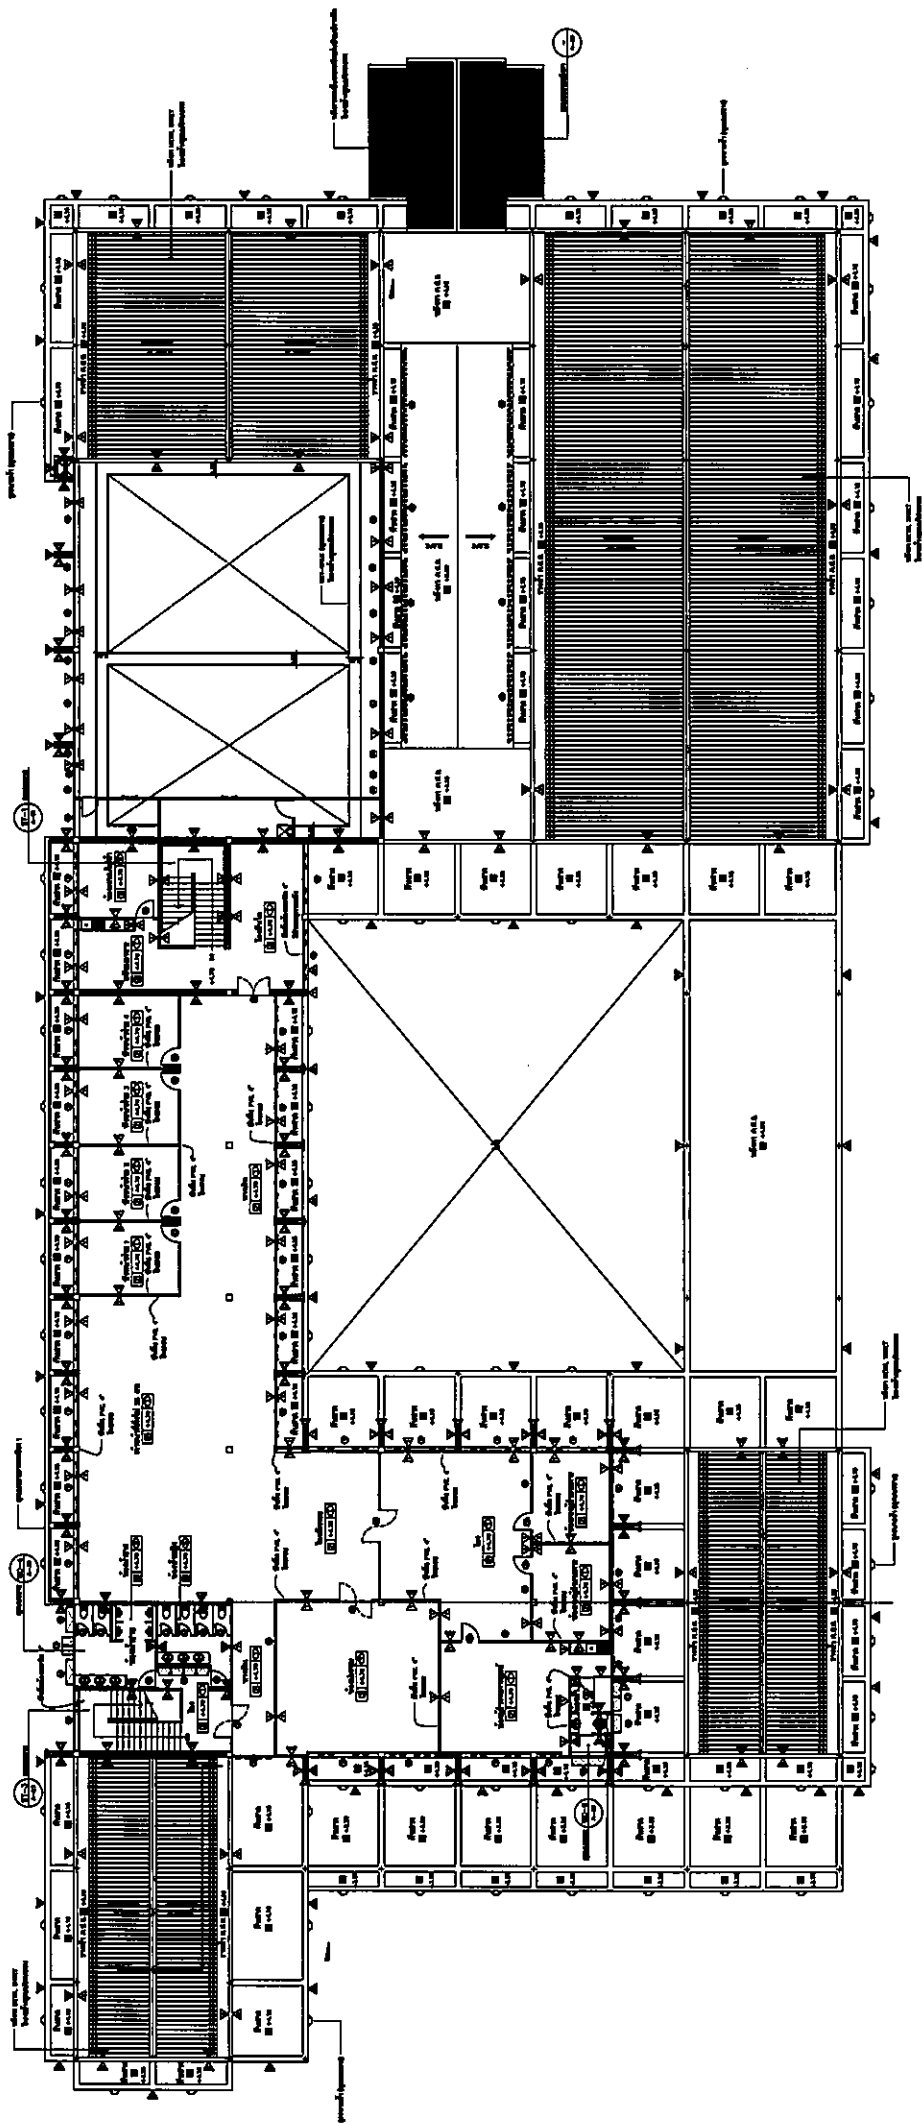



 1:100
 1:100

0
 1/2




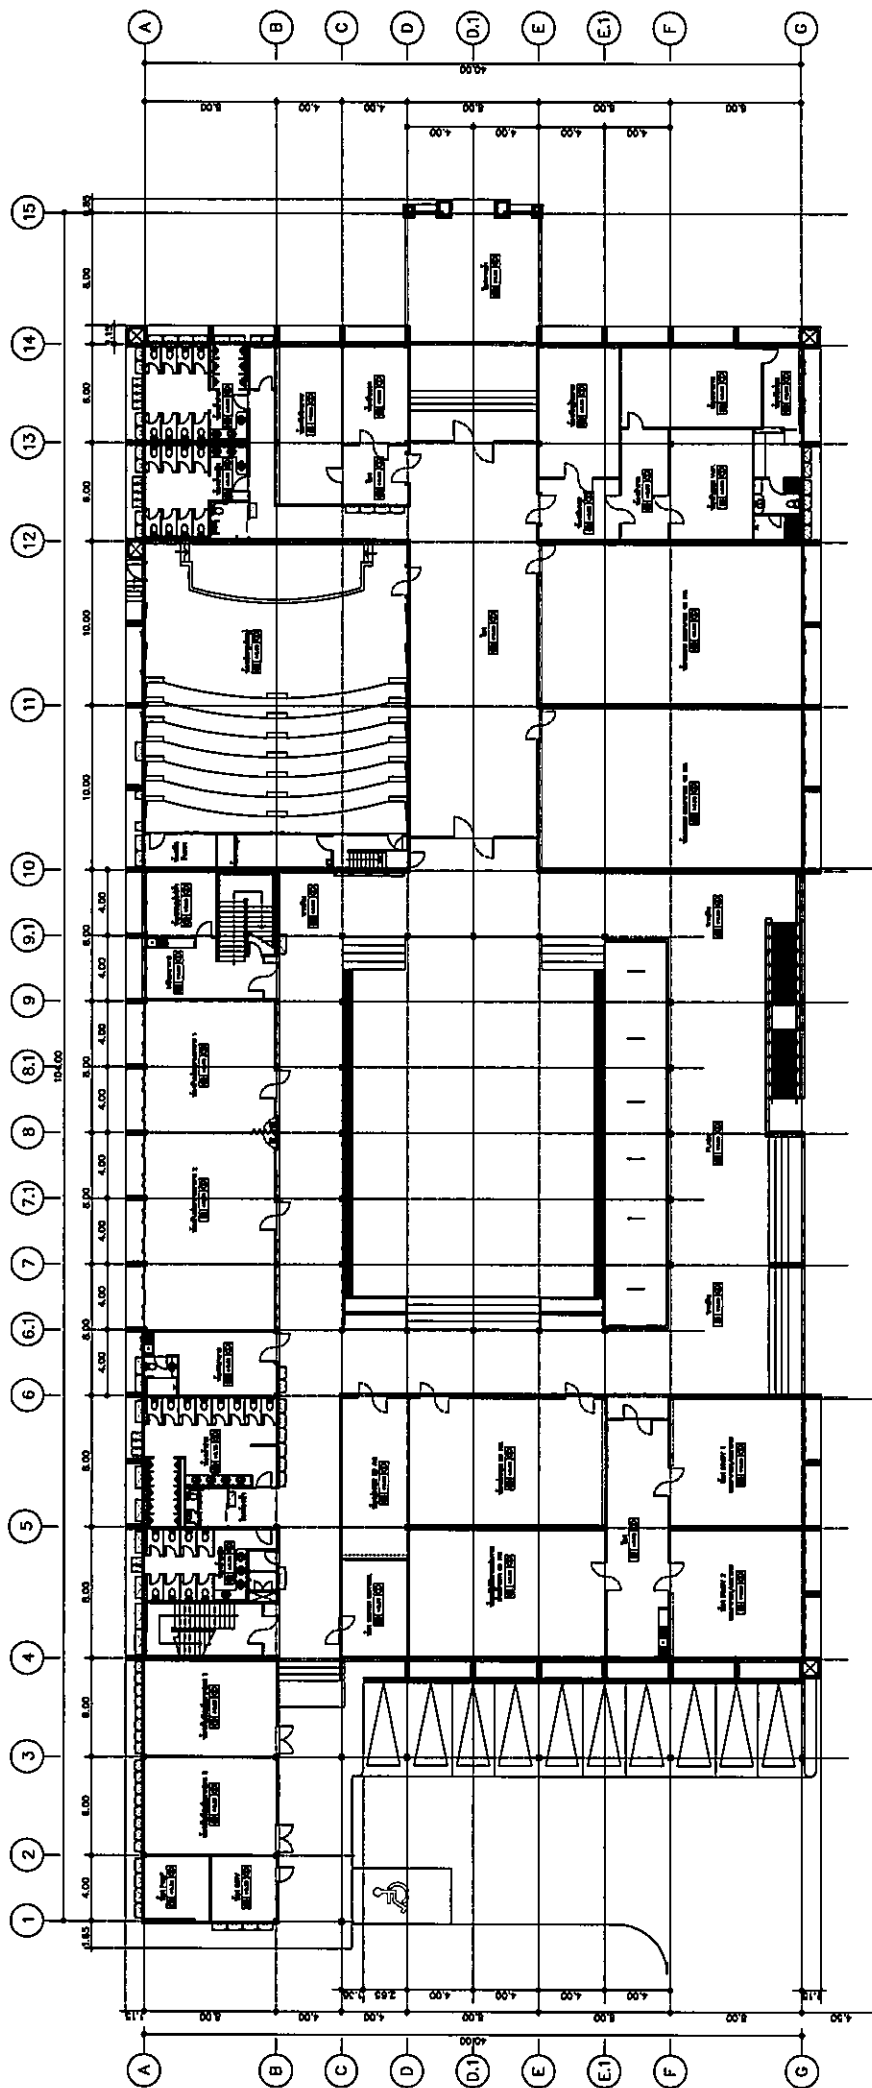

แปลนพื้นที่ 1


2



6

↓


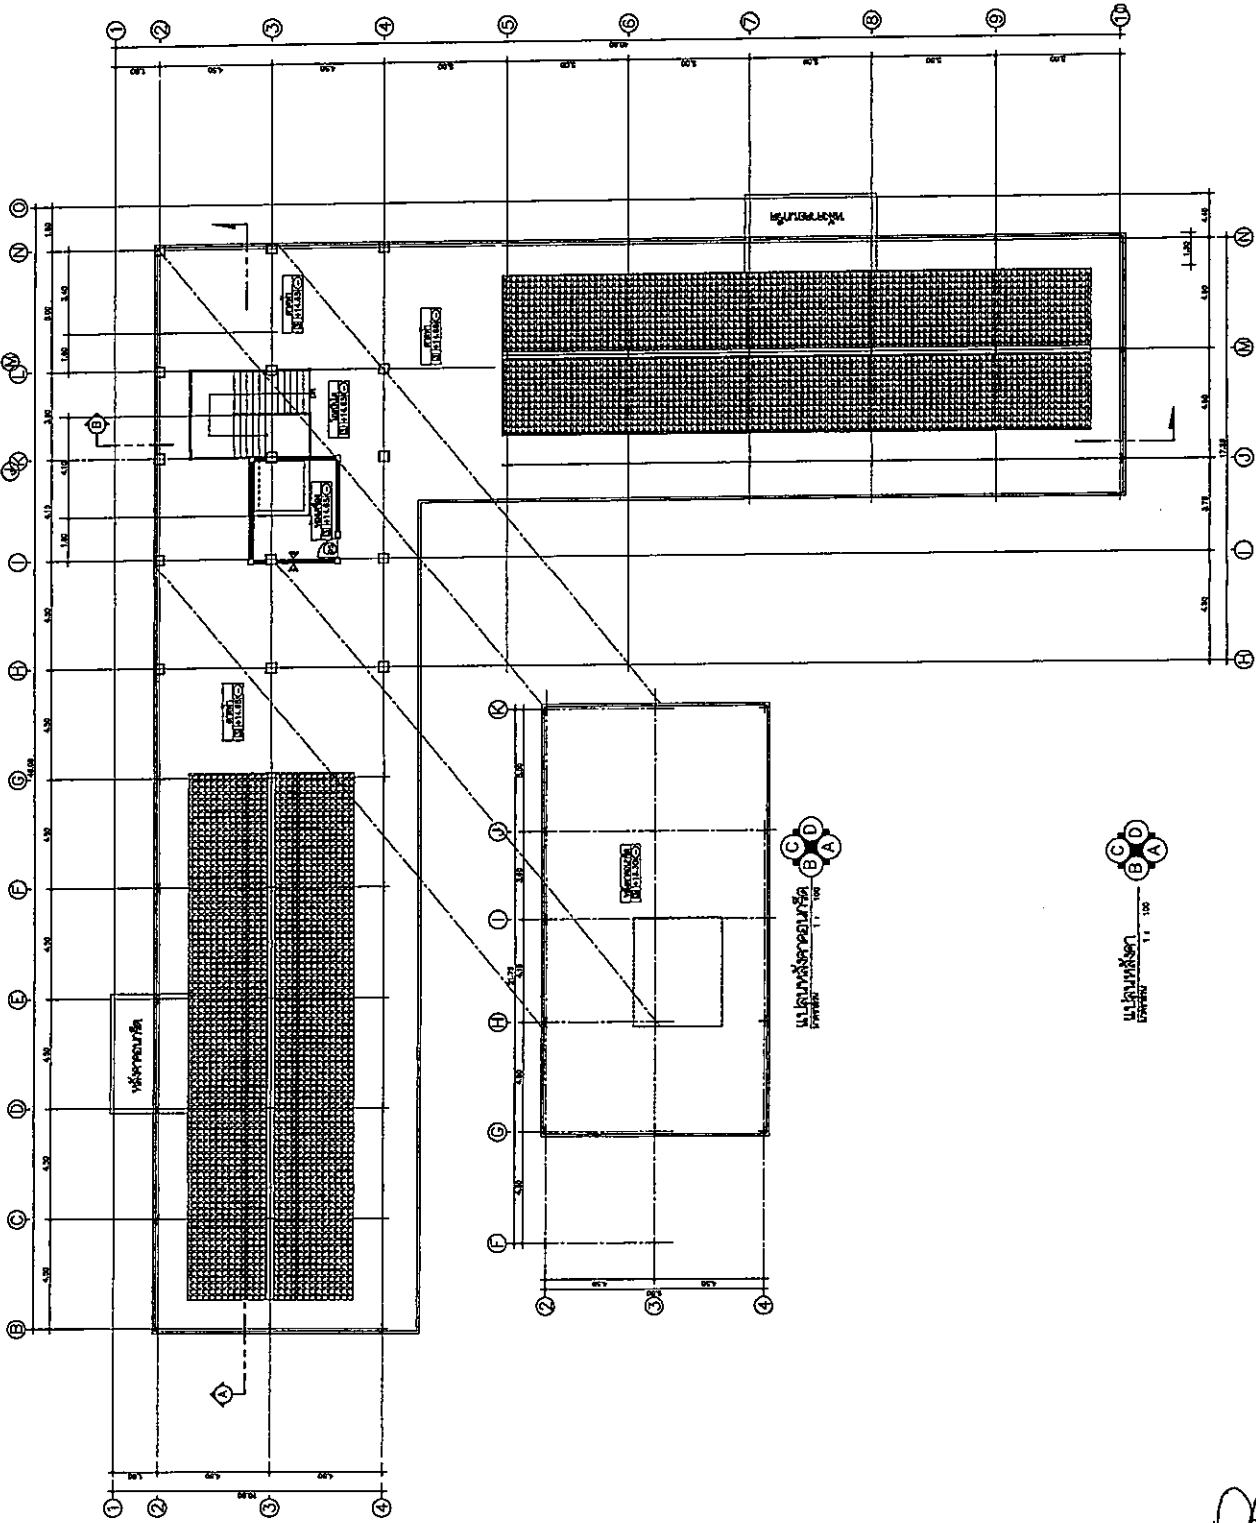



Handwritten signature/initials.

Handwritten signature/initials.

Handwritten signature/initials.