





สำนักงานพัฒนาเทคโนโลยีอวกาศและภูมิสารสนเทศ (องค์การมหาชน)

ศูนย์ราชการเฉลิมพระเกียรติ 80 พรรษา 5 ธันวาคม 2550


เลขที่ 120 หมู่ 3 อาคารรวมศูนย์ราชการ (อาคารรัฐประศาสน์ภาค)

ชั้น 6 และชั้น 7 ถนนแจ้งวัฒนะ แขวงทุ่งสองห้อง เขตหลักสี่

กรุงเทพมหานคร 10210


2/2560

แผนที่โดยสังเขป

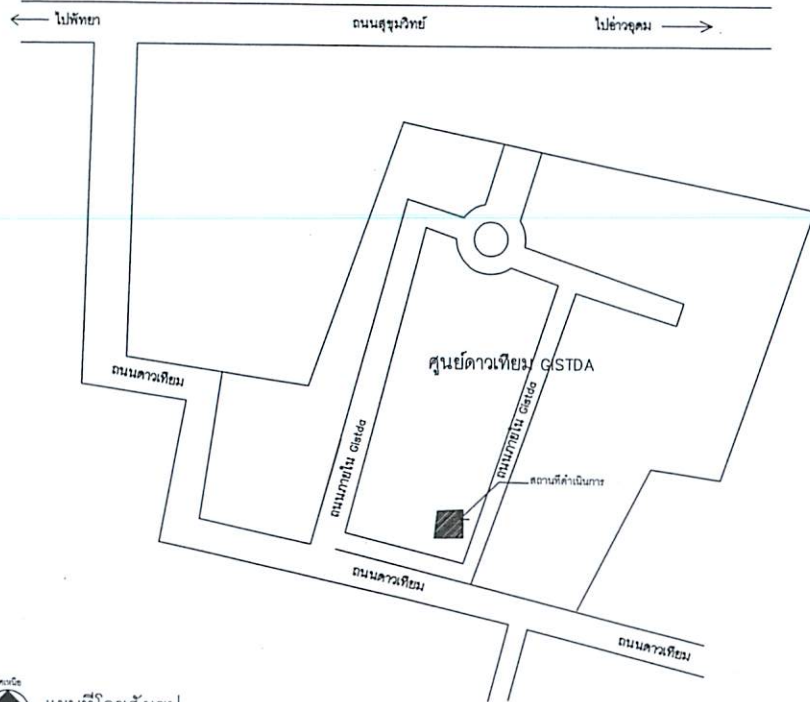


 แผนที่โดยสังเขป
 NOT TO SCALE

ผังโฉนด

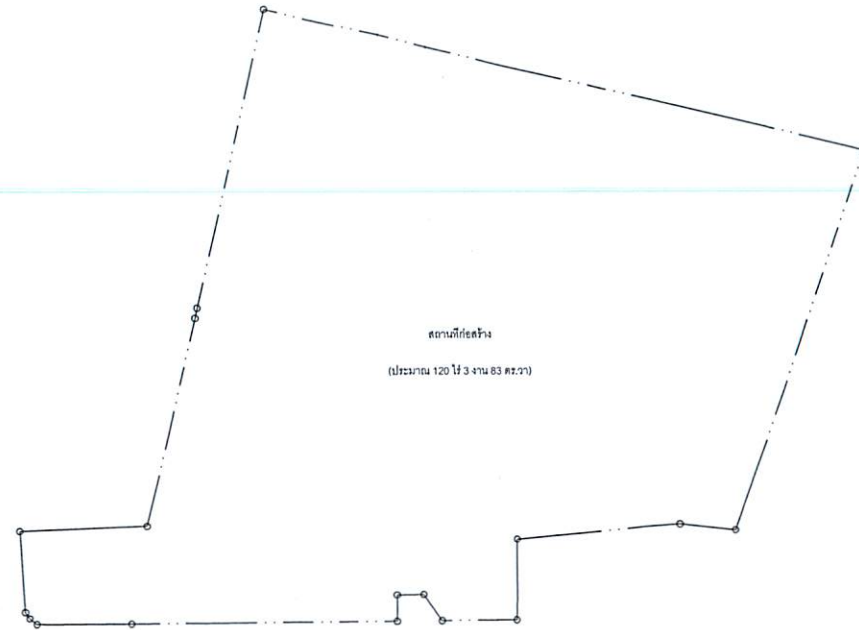


 ผังโฉนด
 มาตรฐาน 1:400

เจ้าของโครงการ

GISTDA

สำนักงานพัฒนาเทคโนโลยีอวกาศ
 และภูมิสารสนเทศ (องค์การมหาชน)
 : สทอภ. ศูนย์ราชการเฉลิมพระเกียรติ
 80 พรรษา 5 ธันวาคม 2550 เลขที่
 120 หมู่ 3 อาคารรวมศูนย์ราชการ
 (อาคารรัฐประศาสนภักดี) ชั้น 6 และ
 ชั้น 7 ถนนแจ้งวัฒนะ แขวงทุ่งสองห้อง
 เขตหลักสี่ กรุงเทพฯ 10210

ชื่อโครงการ

อาคารพักอาศัยรวม ค.ส.ค. 4 ชัย

สถานที่ก่อสร้าง

80 หมู่ 3 ต.ทุ่งเตา อ.ศรีราชา จ.ชลบุรี 20230


ARCHITECTS :

ณัฐพร ประสิทธิ์บุญญาภรณ์ ค.ศ. 2548



STRUCTURAL ENGINEERS :

เจริญ ราชบุลา ค.ศ. 9281

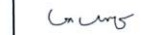

ELECTRICAL ENGINEERS :

ณัฐพร ประสิทธิ์บุญญาภรณ์ ค.ศ. 2633



คณะกรรมการตรวจการจ้าง

รายชื่อ	ตำแหน่ง
1.	
2.	
3.	
4.	
5.	

NOTE
 USE WRITTEN DIMENSION ONLY
 ไม่ใช้คำอธิบายอื่นใดนอกเหนือจากนี้

สถานแบบ


แบบก่อสร้าง

แสดงแบบ

แผนที่โดยสังเขปและผังโฉนด

ว.ค.ป	แผ่นที่	เลขที่
23/9/57	A	01

THESE DRAWINGS ARE THE PROPERTY OF THE COMPANY AND CANNOT BE USED WITHOUT PERMISSION

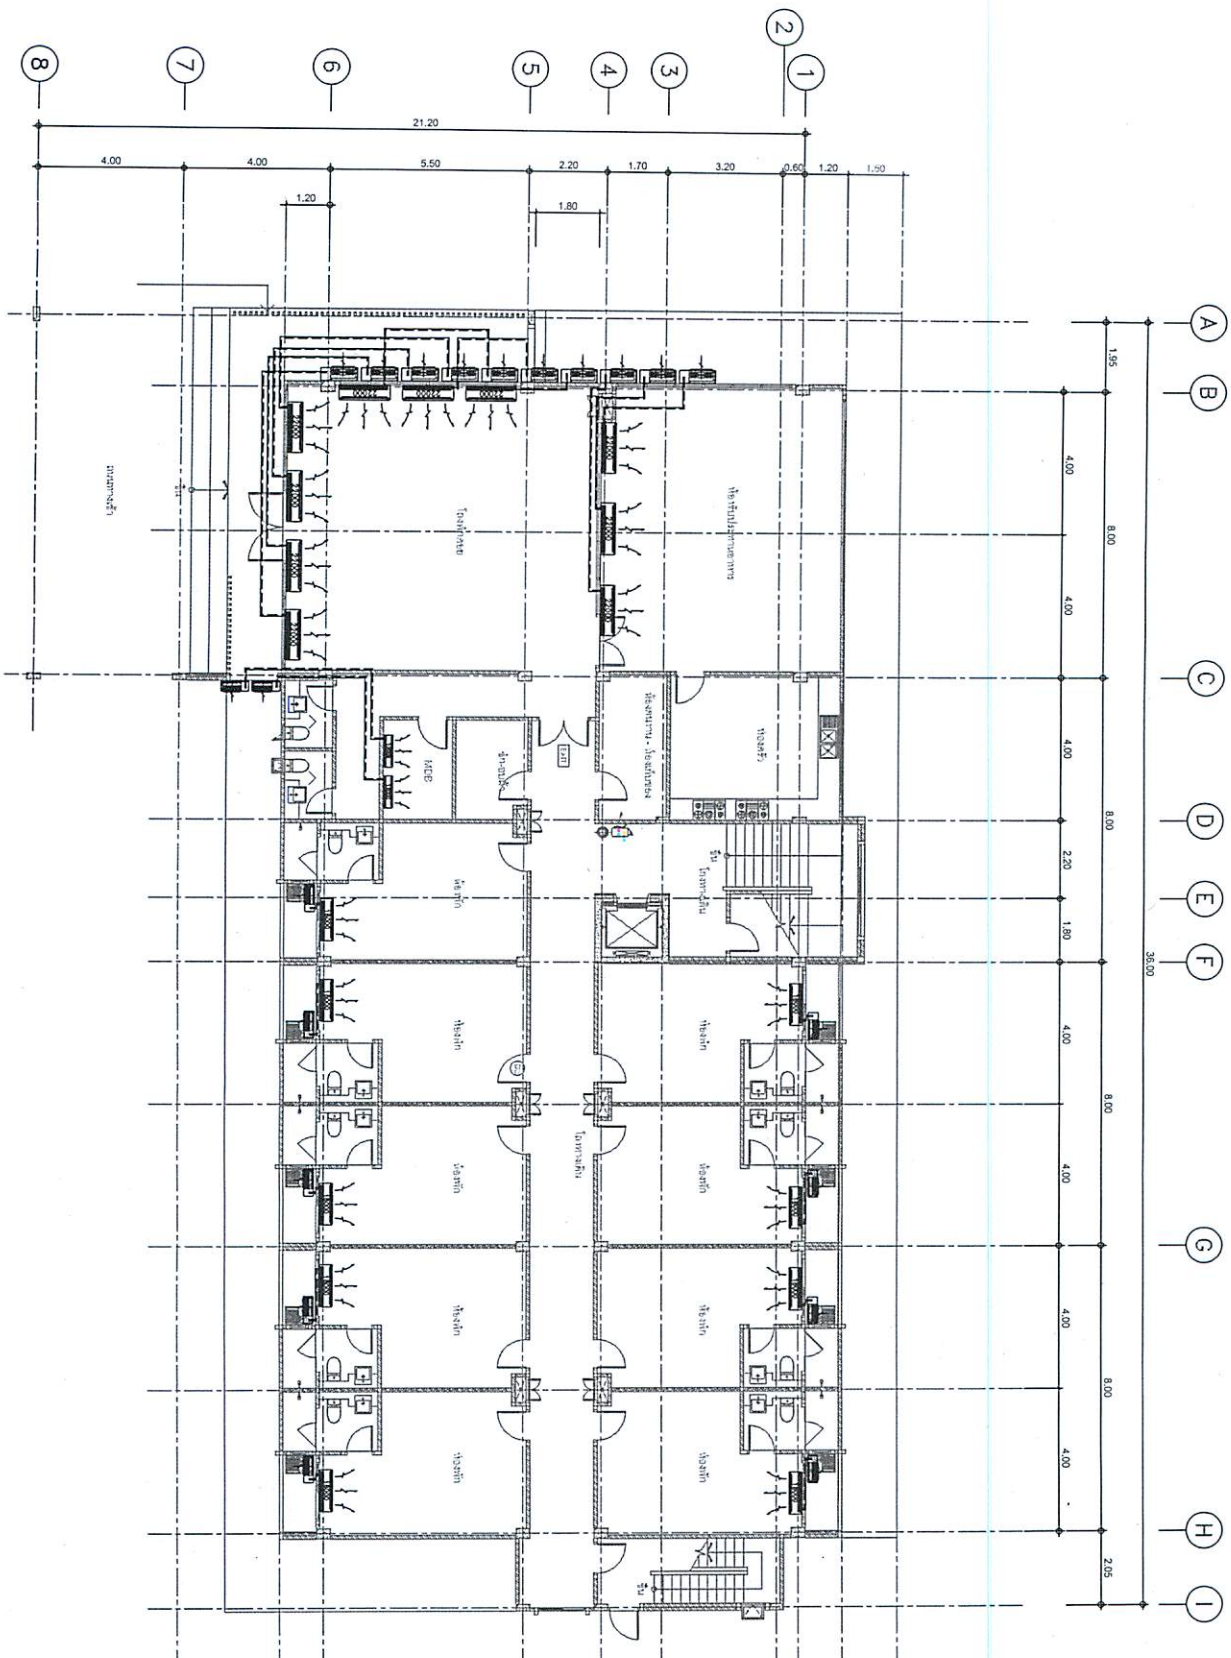

แบบแปลนเครื่องปรับอากาศชั้น 1
1:100



สำนักงานพัฒนาเทคโนโลยีอวกาศและภูมิสารสนเทศ (องค์การมหาชน)








NOTE
USE WRITTEN DIMENSION ONLY

หมายเหตุ

แบบก่อสร้าง

เครื่องปรับอากาศชั้น 1

วันที่

วันที่

วันที่

วันที่

วันที่







REVISIONS :
 1. 2. 3. 4. 5.

REVISIONS :
 1. 2. 3. 4. 5.

แบบแปลนเครื่องปรับอากาศ 4

1:100

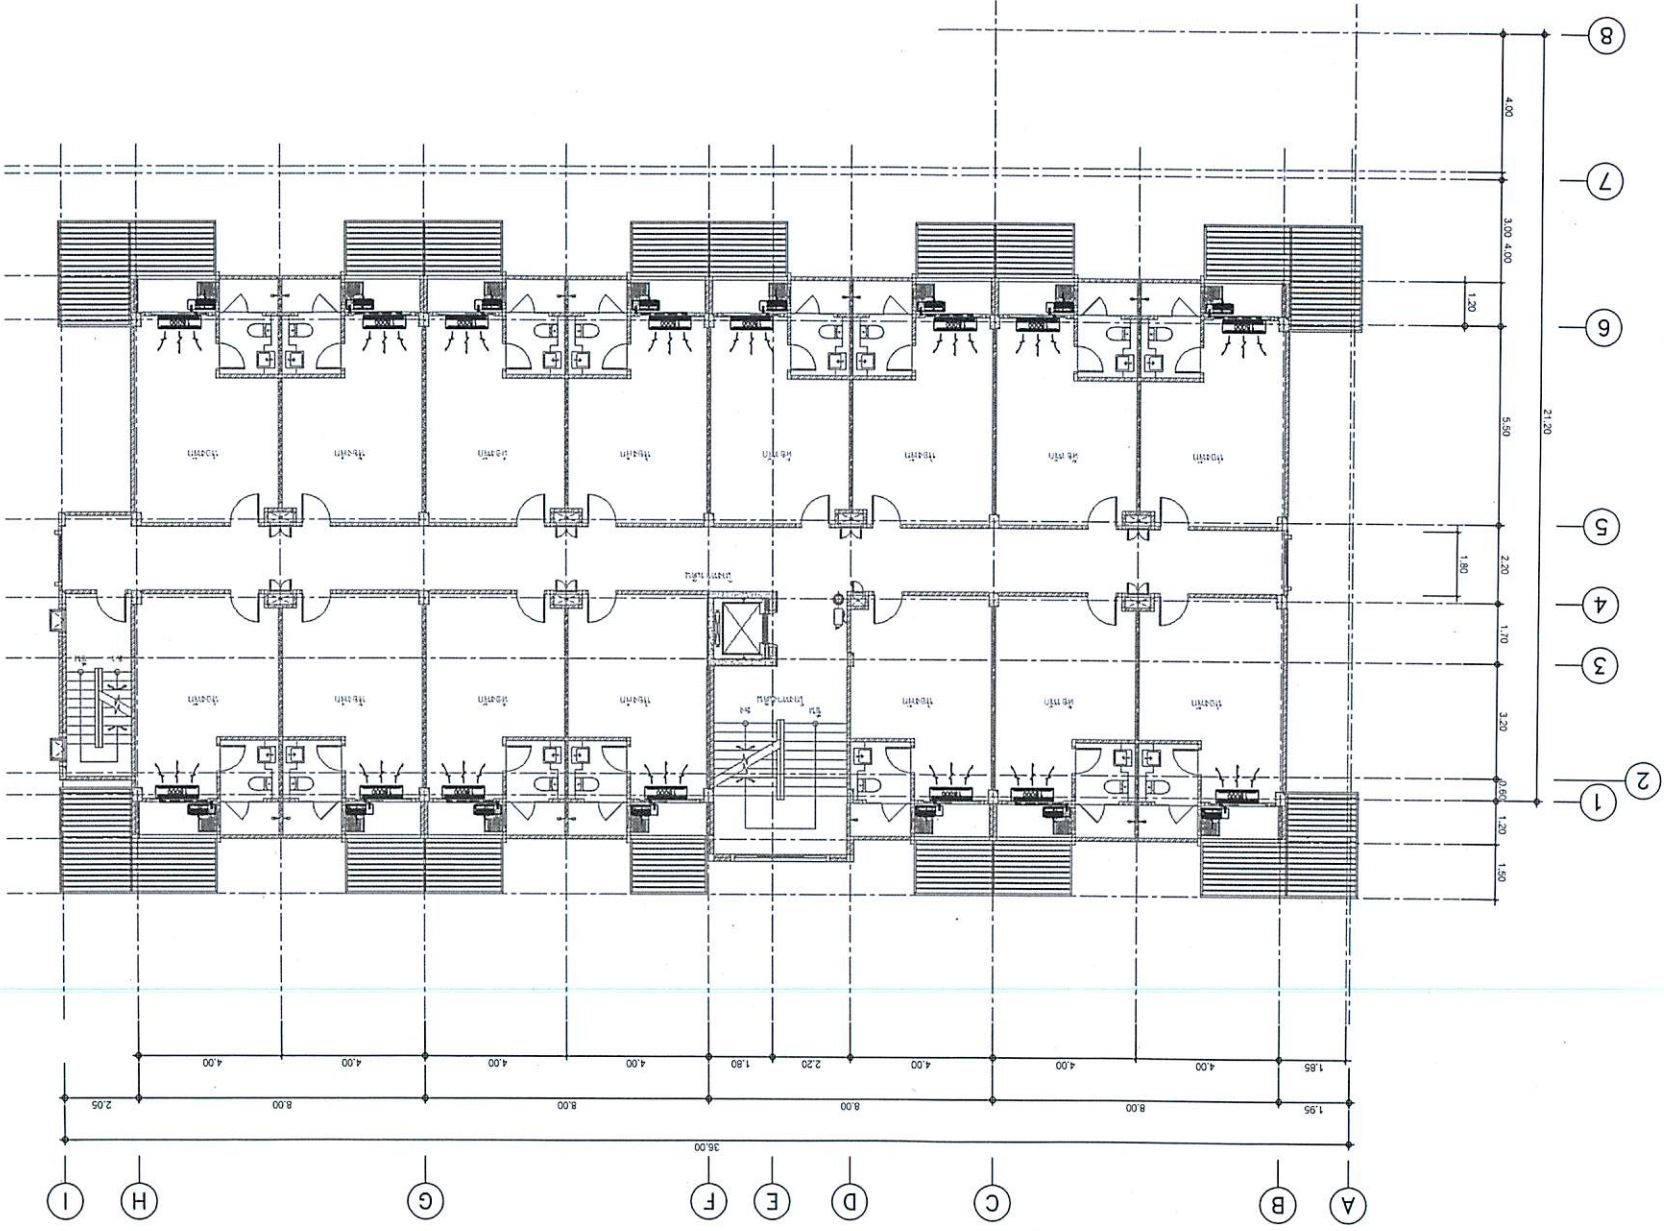

20