



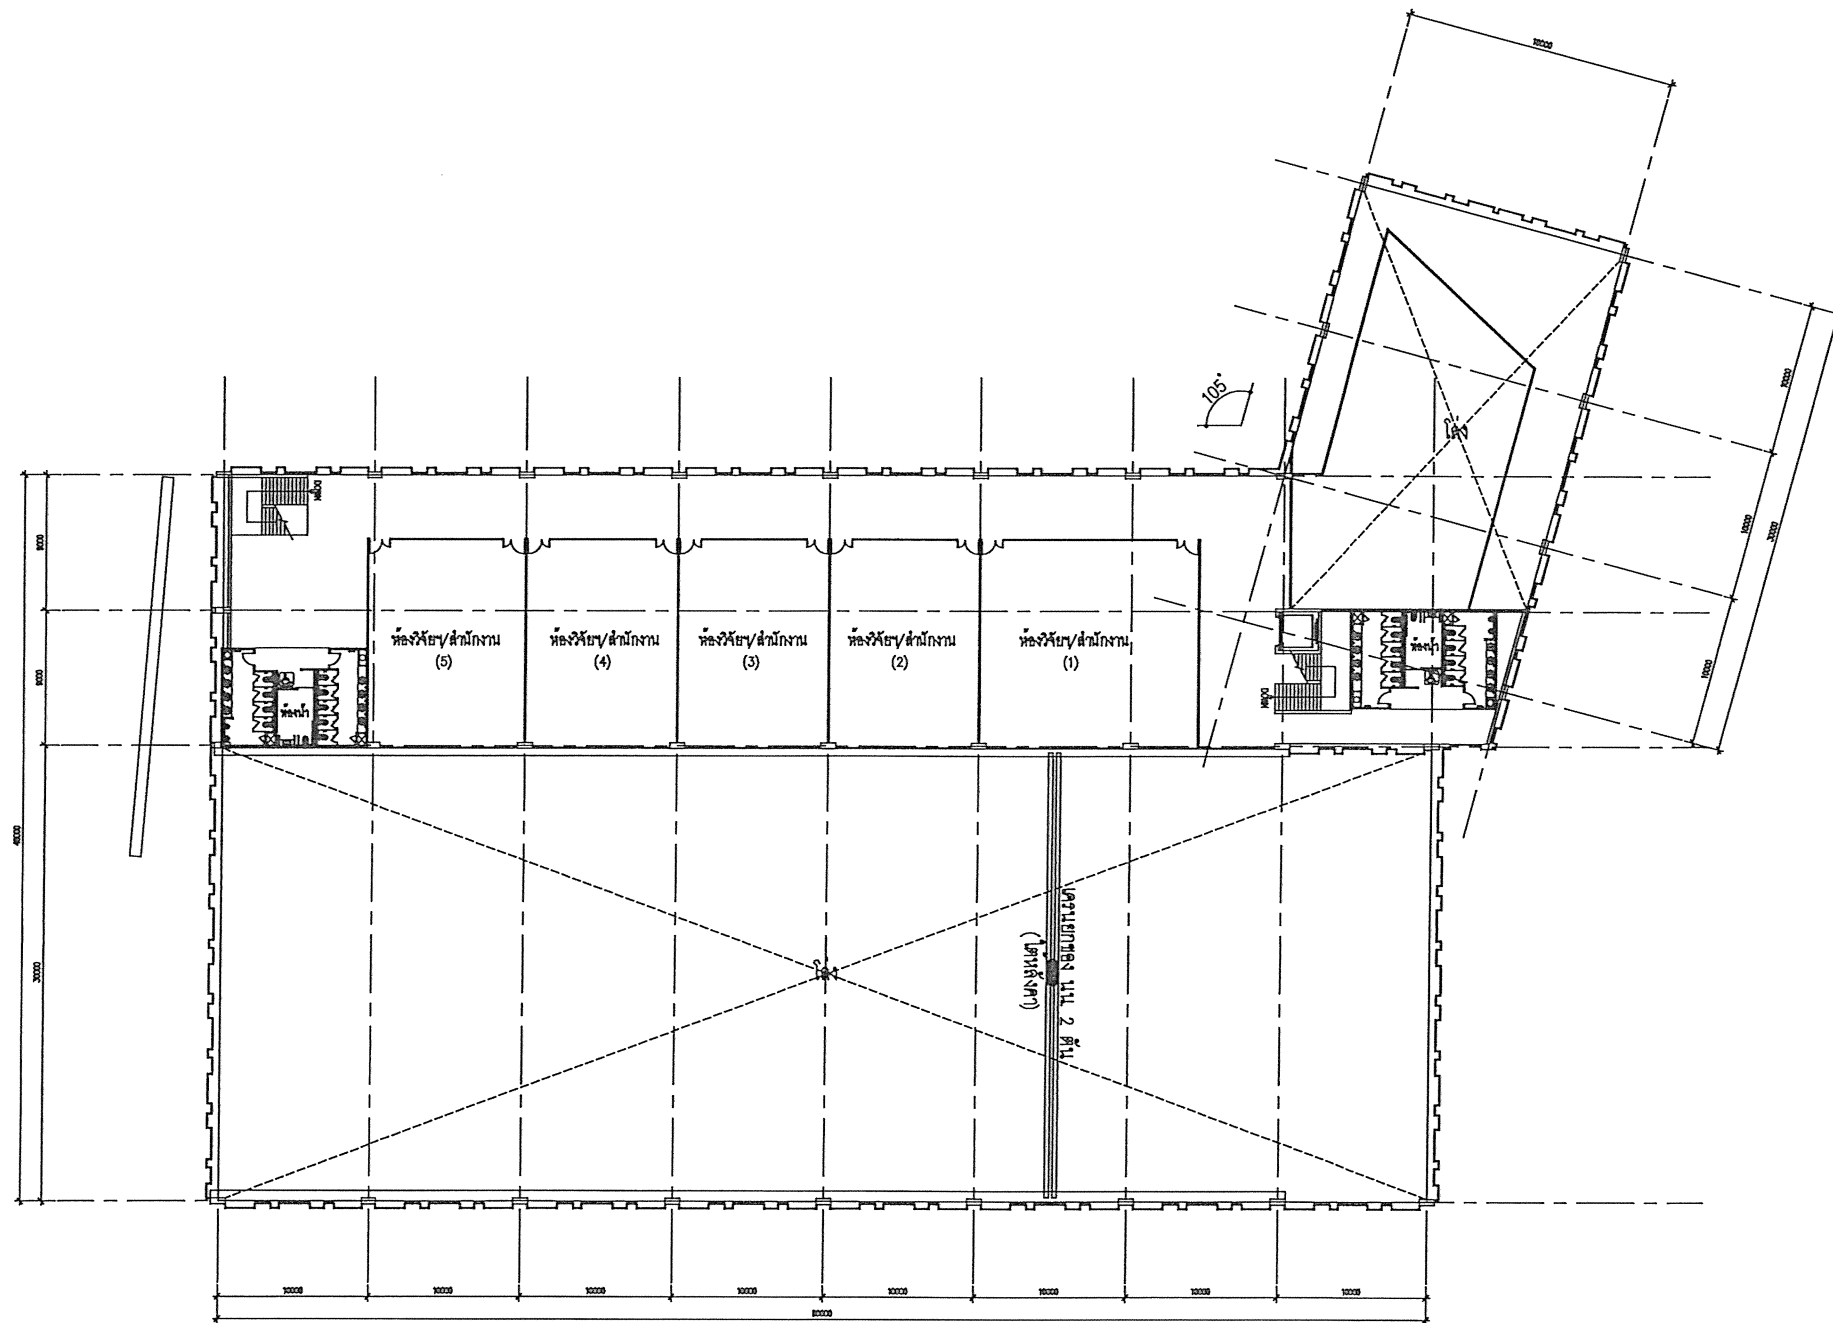

ผังพื้นที่ 2
มาตราส่วน 1:200

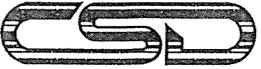

ชื่อโครงการ อุทยานรังสรรค์นวัตกรรมอวกาศ (SPACE KRENOVATION PARK)		
สถานที่ก่อสร้าง 88 หมู่ 9 ตำบล ช่างสะพาน อำเภอ ศรีราชา จังหวัด ชลบุรี		
DESIGNERS:  CSD DESIGN AND CONSULTANT CO., LTD. 71 Soi Mahavithayalai, Mahavithayalai Rd., Lumpini, Bangkok 10230 Thailand. Tel: (02) 514-2536 Fax: (02) 531-5748 Mobile: (01) 890-5800		
สถาปนิก		
ชุด	จำนวน	วันที่
คณะกรรมการตรวจสอบ		
รายชื่อ	ตำแหน่ง	อนุมัติ
ชื่ออาคาร อาคารศูนย์วิจัยด้านเทคโนโลยีอวกาศ อาคาร 1		
สถานะแบบ แบบก่อสร้าง		
เนื้อหาแบบ แปลนพื้นที่ 2		
มาตราส่วน	เขียนแบบ	ตรวจสอบ
1:200	ส.ค.	ส.ค.
วัน-เดือน-ปี	แบบแผนที่	จำนวนแผ่น
—	A-1012	—