


Goedlicht - bouwdetail 001

Daklichtvoorziening op houten dakconstructie (hellend dak)



Powerdaylight® Ø25 cm voor hellend dak Ubiflex

Bouwdetail gebaseerd op: Rc dak $\geq 6,3 \text{ m}^2 \cdot \text{K/W}$ U-waarde buis $\leq 1,3 \text{ W/m}^2 \cdot \text{K}$ qv10-waarde $\leq 0,625 \text{ dm}^3/\text{s per m}^2$

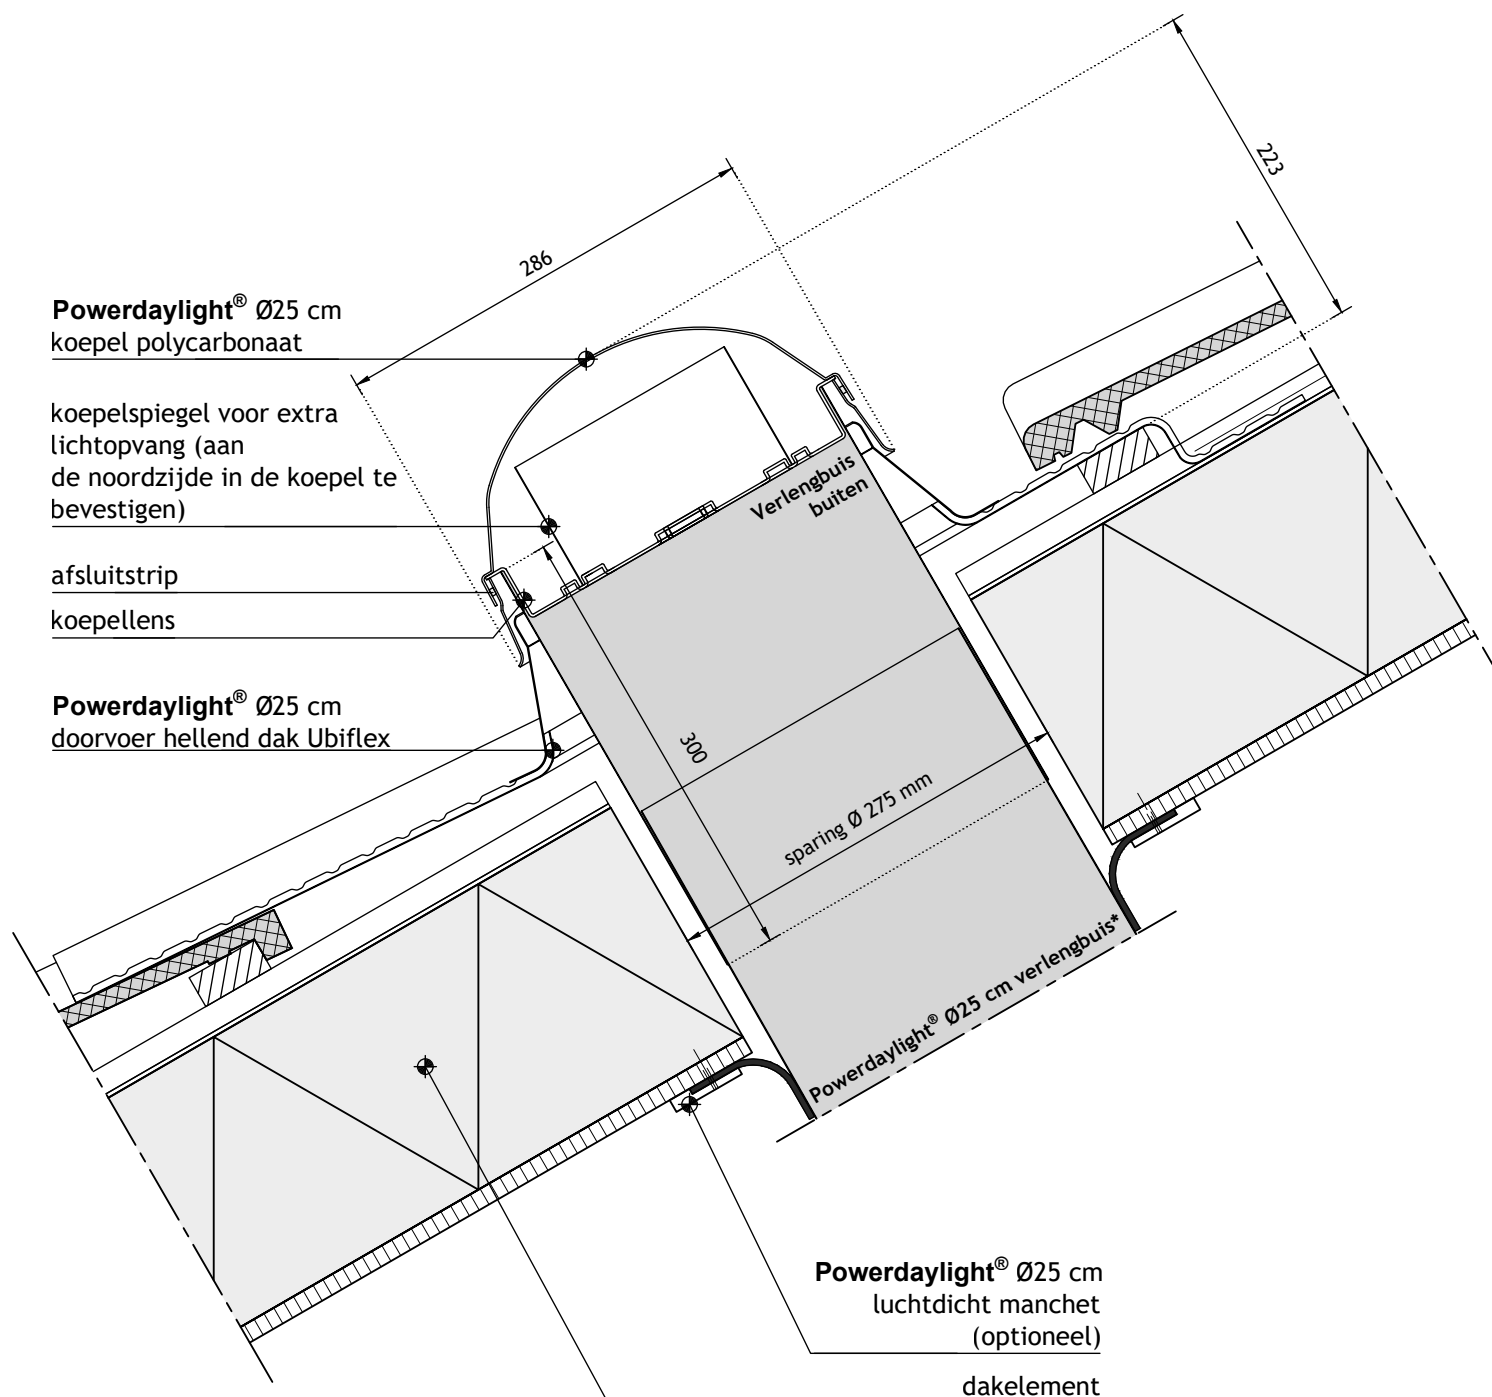

raadpleeg voor plafondaansluitingen
Techcomlight bouwdetail 021

*verlengbuis mogelijkheden:
- Powerdaylight® Ø25 cm verlengbuis 30 cm (netto 25 cm)
- Powerdaylight® Ø25 cm verlengbuis 61 cm (netto 56 cm)
- Powerdaylight® Ø25 cm verlengbuis 0-45° bocht
- Powerdaylight® Ø25 cm verlengbuis 0-90° bocht