


Bilaga 1 Spårplan

- Teckenförklaring
- sp - spår, hinderfri längd
 - vx - växel
 - sb - stoppbock
 - - plankorsning
 - Elektrifierad del inlagd med fet grön linje
 - Ej elektrifierad del inlagd med fet blå linje
 - Ej trafoikerat spår inlagd med fet grå linje
 - - Dvärgsignal
 - - Huvudvärgsignal

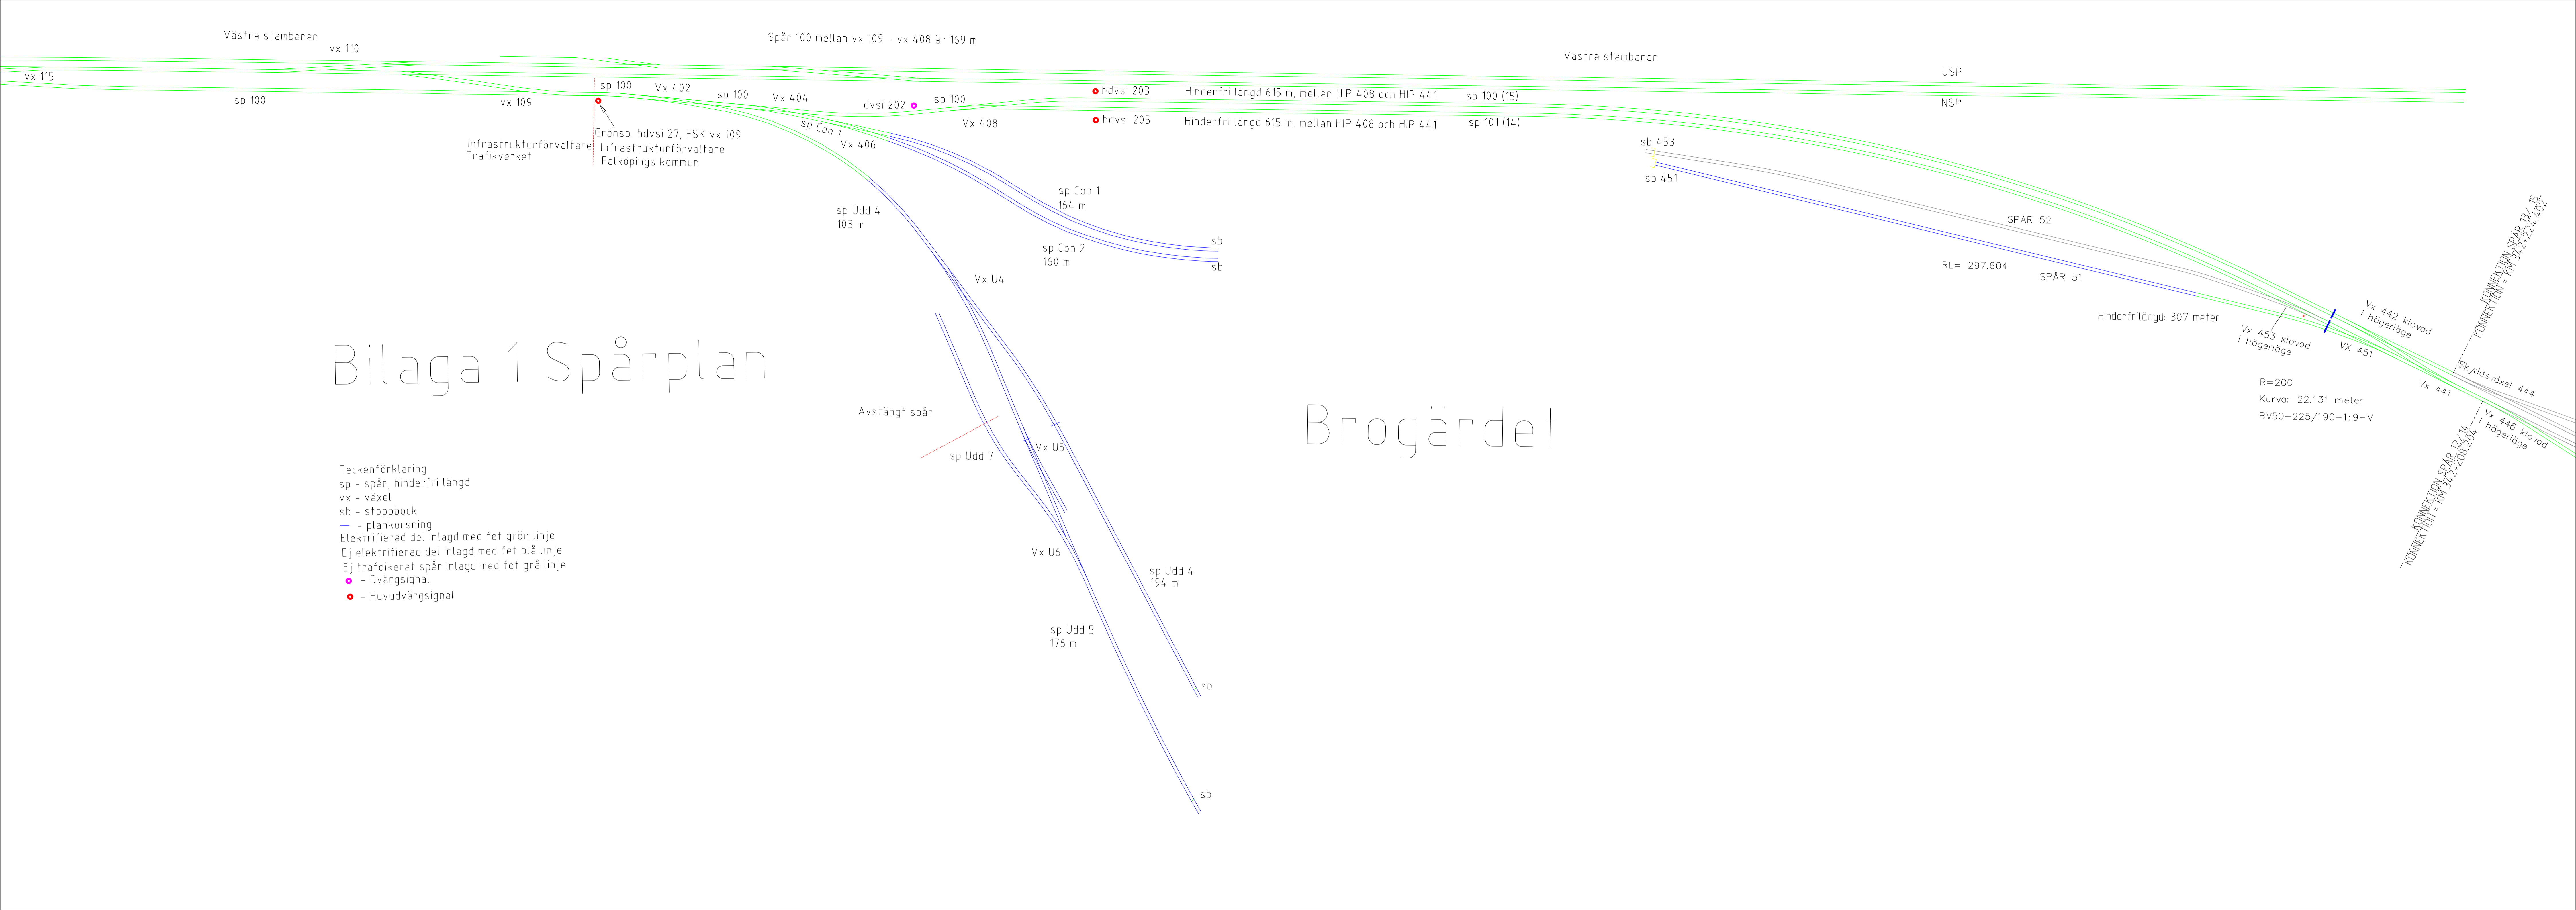

Västra stambanan vx 110

Spår 100 mellan vx 109 - vx 408 är 169 m

Västra stambanan

USP

NSP

● hdvsi 203 Hinderfri längd 615 m, mellan HIP 408 och HIP 441 sp 100 (15)

● hdvsi 205 Hinderfri längd 615 m, mellan HIP 408 och HIP 441 sp 101 (14)

Gränsp. hdvsi 27, FSK vx 109
 Infrastrukturförvaltare
 Trafikverket

Gränsp. hdvsi 27, FSK vx 109
 Infrastrukturförvaltare
 Falköpings kommun

sp Udd 4
103 m

sp Con 1
164 m

sp Con 2
160 m

SPÅR 52

RL= 297.604 SPÅR 51

Hinderfrilängd: 307 meter

Vx 453 klovad
i högerläge

Vx 442 klovad
i högerläge

Vx 441

Vx 446 klovad
i högerläge

Skyddsväxel 444

R=200
 Kurva: 22.131 meter
 BV50-225/190-1:9-V

Avstängt spår

sp Udd 7

Vx U5

Vx U6

sp Udd 4
194 m


sp Udd 5
176 m

sb

sb

KONNEKTION SPÅR 12/14
 KONNEKTION = KY 342-208-204

KONNEKTION SPÅR 13/15
 KONNEKTION = KY 342-224-402

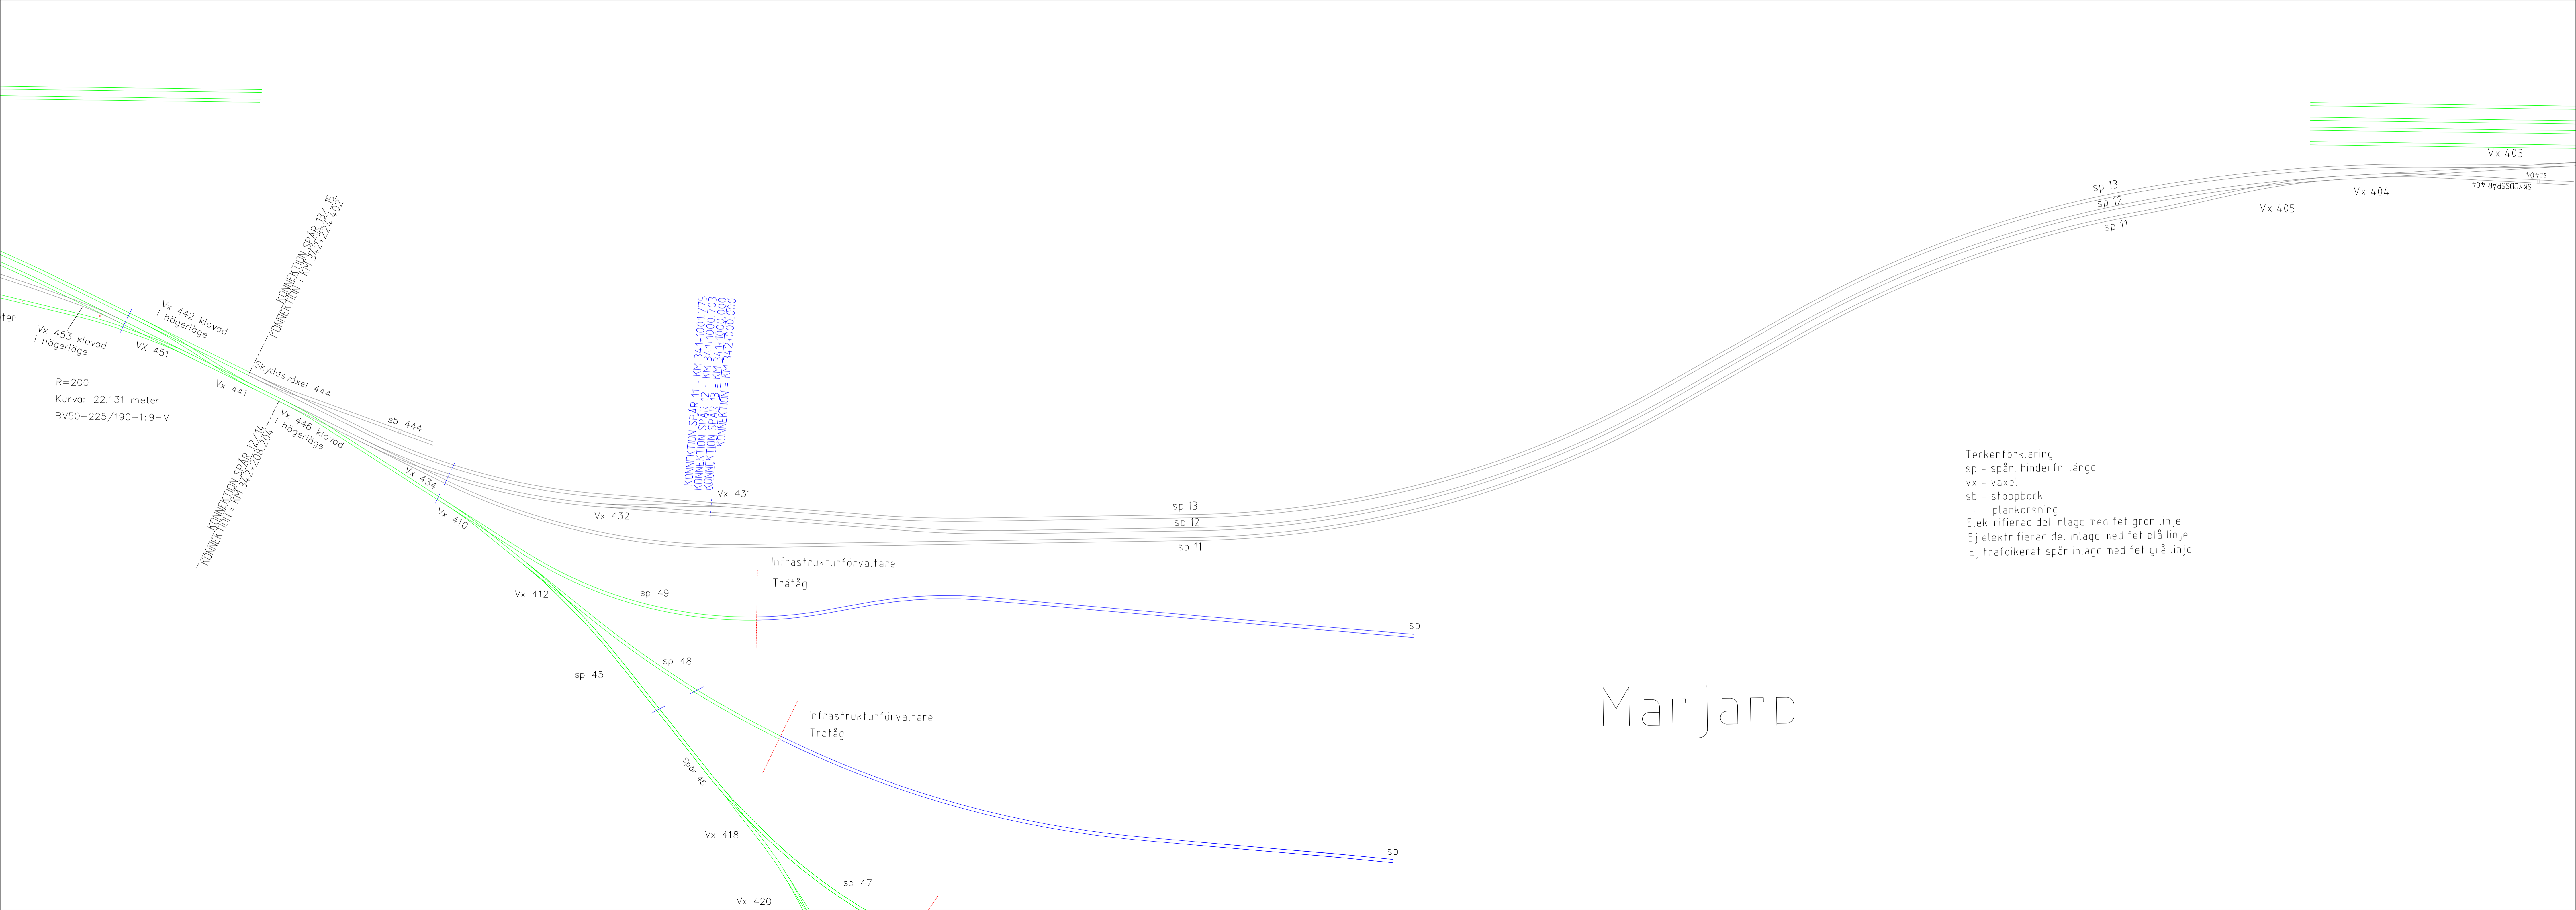

R=200
 Kurva: 22.131 meter
 BV50-225/190-1:9-V

Teckenförklaring
 sp - spår, hinderfri längd
 vx - växel
 sb - stoppbock
 — - plankorsning
 Elektrifierad del inlagd med fet grön linje
 Ej elektrifierad del inlagd med fet blå linje
 Ej trafoikerat spår inlagd med fet grå linje

Marjarp

KONNEKTION SPÅR 11 = KM 34+1+1001.775
 KONNEKTION SPÅR 12 = KM 34+1+1000.703
 KONNEKTION SPÅR 13 = KM 34+1+1000.000
 KONNEKTION = KM 34+2+000.000

KONNEKTION SPÅR 12/14
 KONNEKTION = KM 34+2+208.204
 Skyddsväxel 444
 KONNEKTION SPÅR 12/15
 KONNEKTION = KM 34+2+221.402

Vx 403

Vx 404

Vx 405

sp 13

sp 12

sp 11

sb 444

sp 13

sp 12

sp 11

Vx 431

Vx 432

Vx 434

Vx 410

Vx 412

sp 49

sp 45

sp 48

sp 45

Vx 418

sp 47

Vx 420

Infrastrukturförvaltare
 Trätåg

Infrastrukturförvaltare
 Trätåg

sb

sb

Marjarp

Teckenförklaring
sp - spår, hinderfri längd
vx - växel
sb - stoppbock
— - plankorsning
Elektrifierad del inlagd med fet grön linje
Ej elektrifierad del inlagd med fet blå linje
Ej trafoikerat spår inlagd med fet grå linje

