




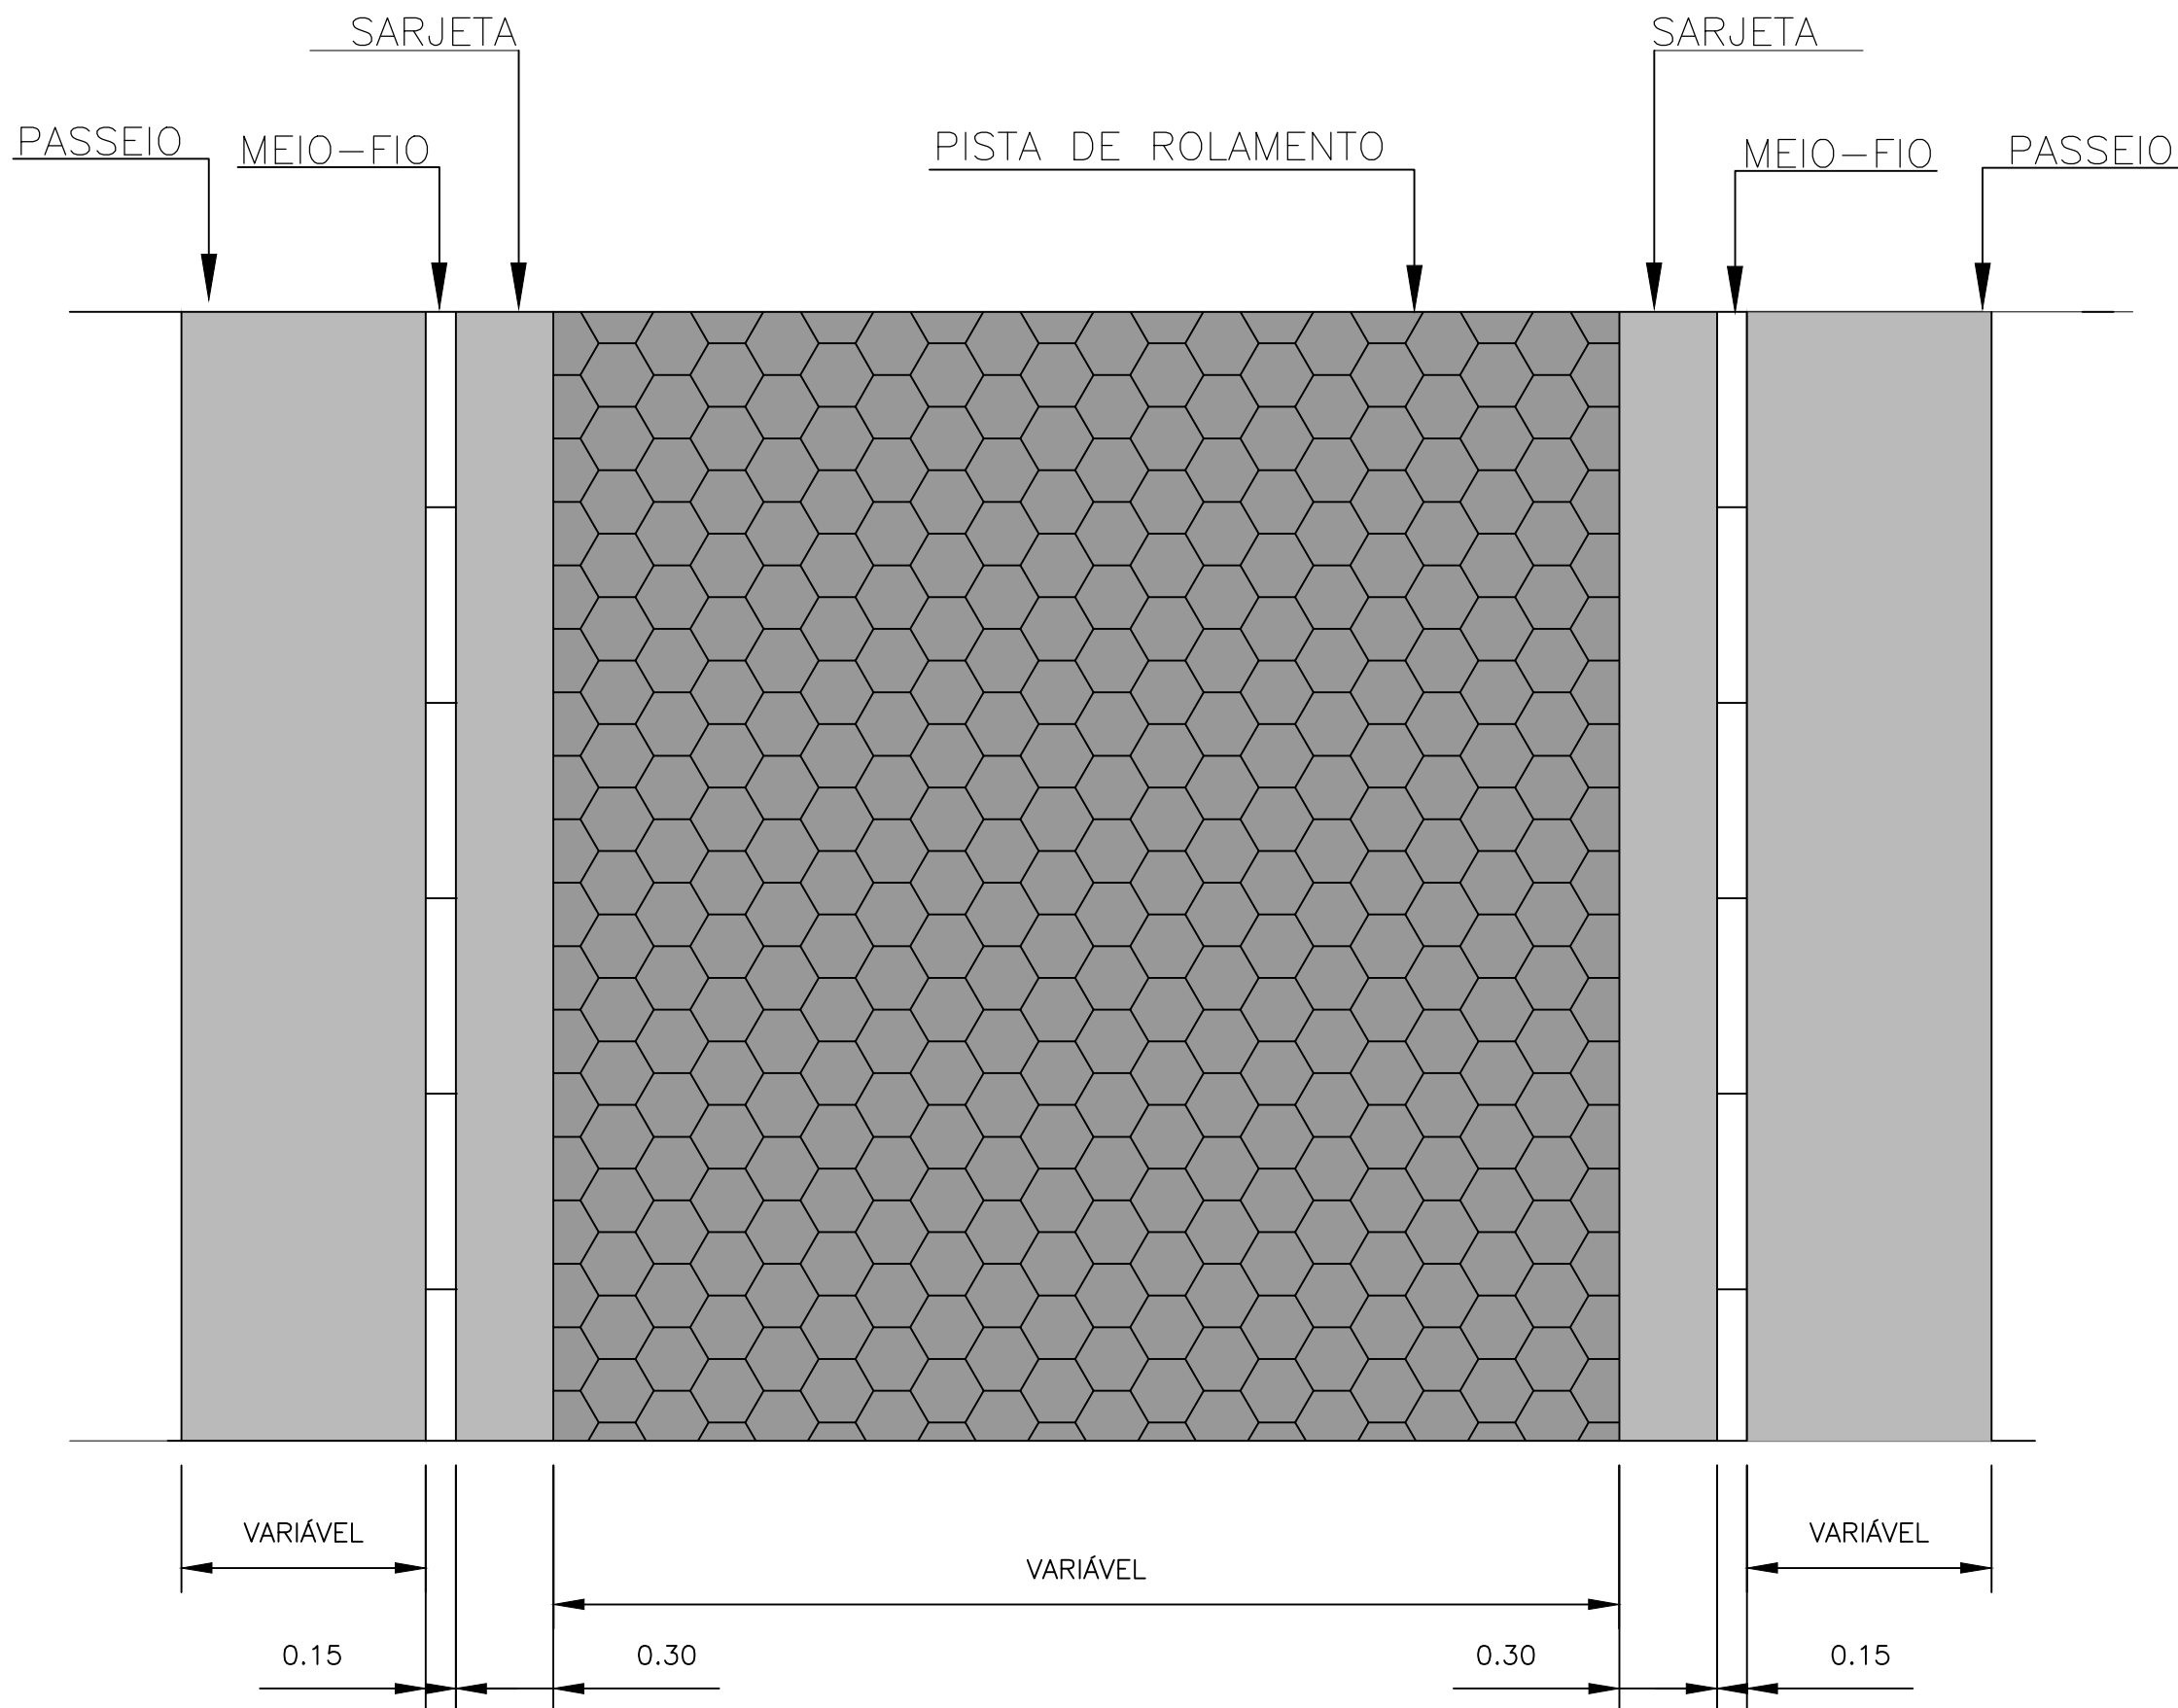


PLANTA TIPO DA PAVIMENTAÇÃO
ESC. 1:50

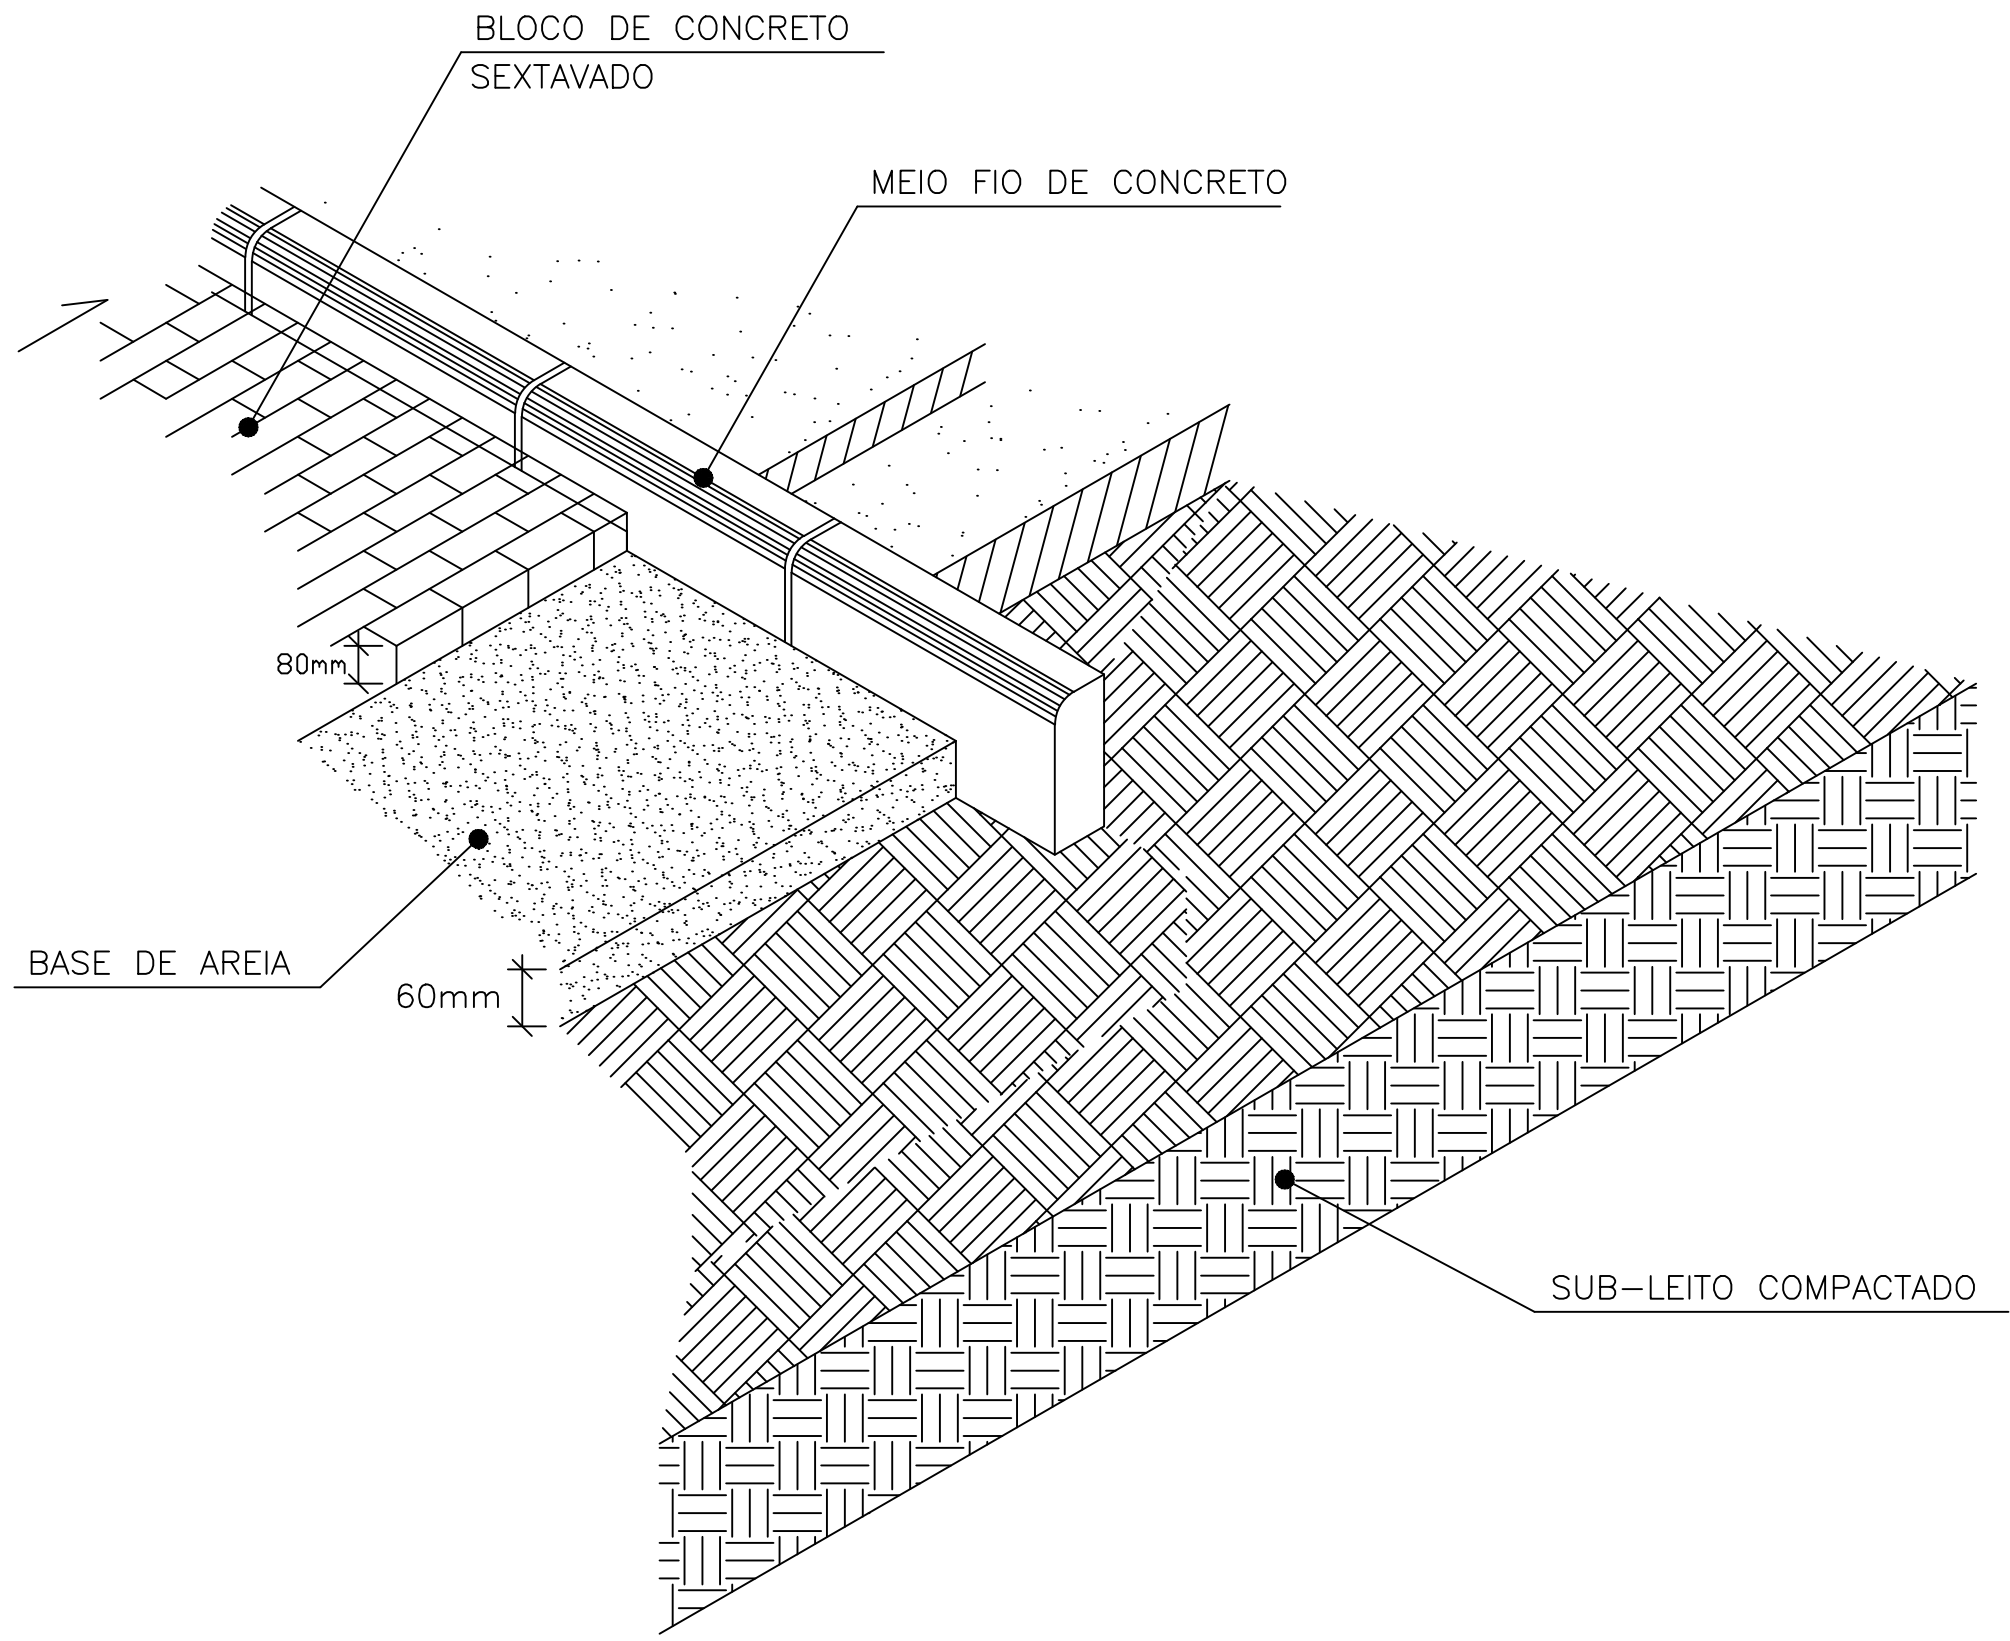


DETALHE EM PERSPECTIVA DE CALÇAMENTO
ESC. : SEM ESCALA

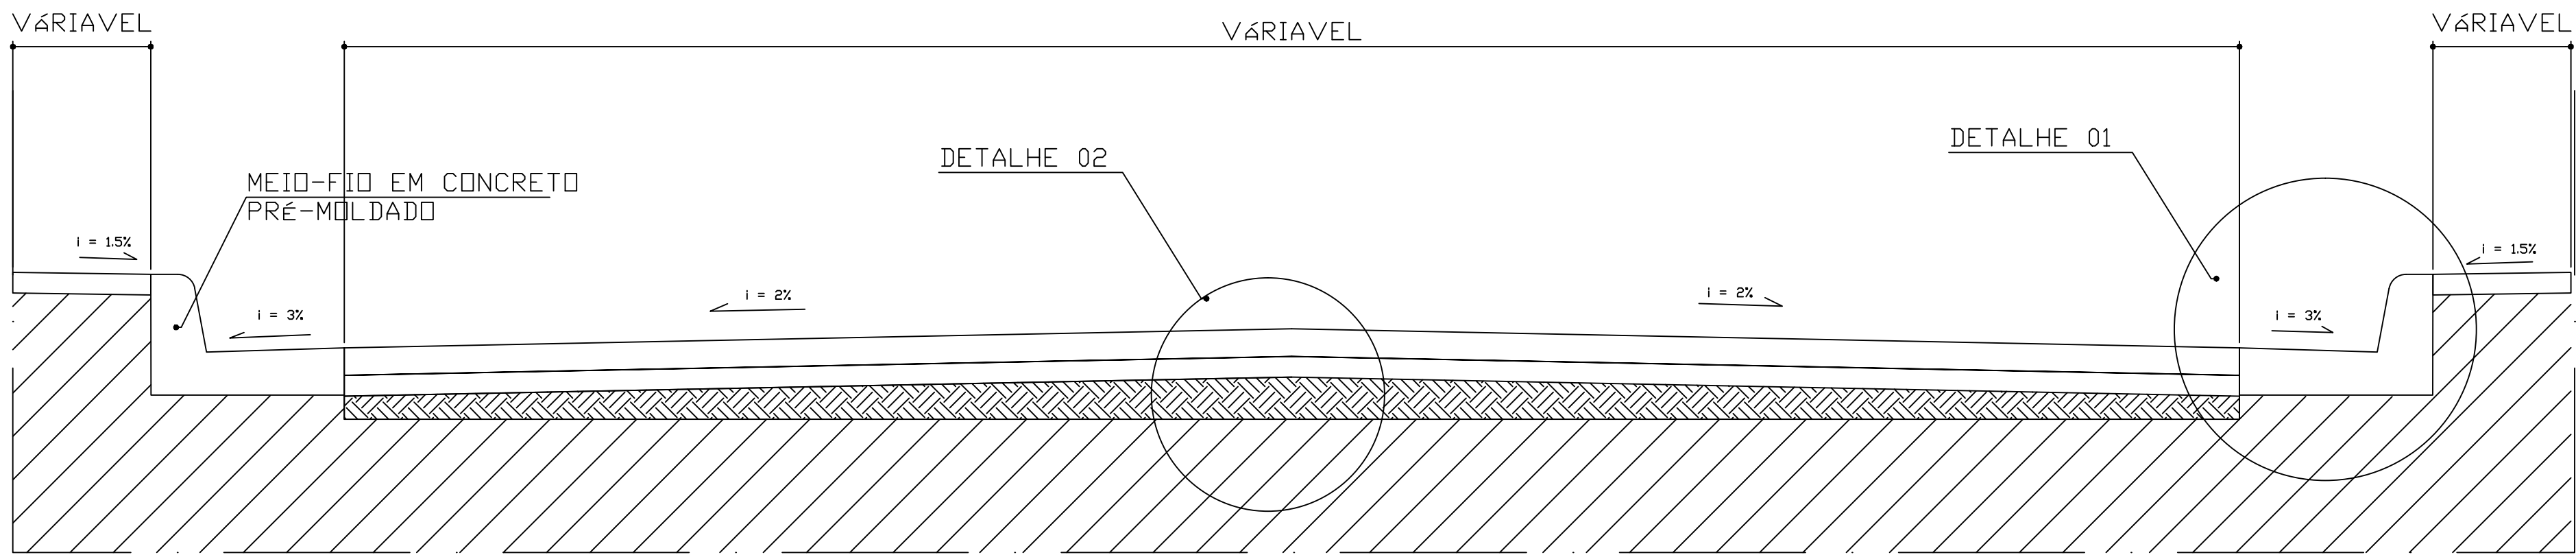

SEÇÃO TIPO
ESCALA 1/20

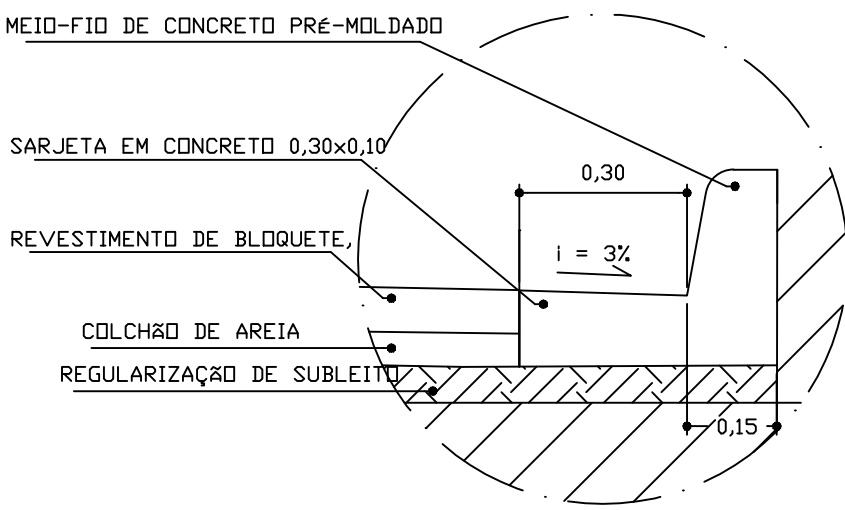

DETALHE 01 - MEIO-FIO E SARJETA - BLOQUETE

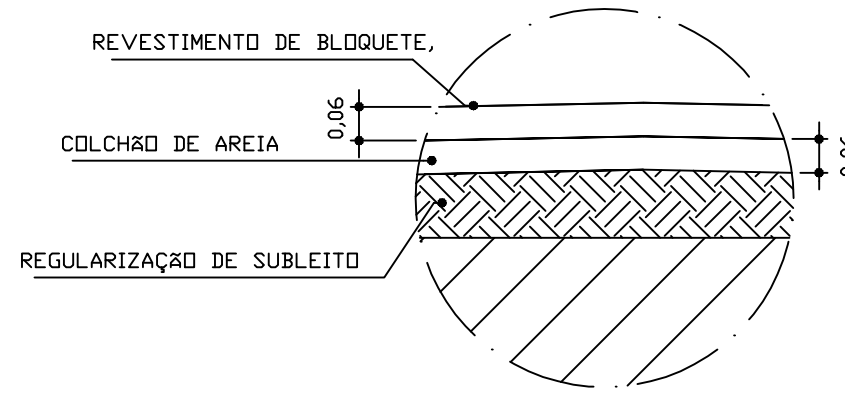

DETALHE 02 - CORTE CAMADAS BLOQUETE



PREFEITURA MUNICIPAL DE TARUMIRIM

PREFEITO: MARCÍLIO DE PAULA BOMFIM

ASSINATURA: RT CREA-MG 202.332/D

NOME : LEANDRO HENRIQUE FERREIRA ROCHA


Nº DE CT: 1071102-84 SICONV: 902023/2020 ART: MG20210664118

OBRA: RUA JOSÉ RITA MACIEL E RUA RAIMUNDO GOMES POVOADO DE PEGA BEM
LOCALIZAÇÃO: RUA DA IGREJA POVOADO DE SANTA RITA - TARUMIRIM/MG

CONTEUDO: PROJETO DE INFRA-ESTRUTURA URBANA
PAVIMENTAÇÃO EM BLOCO DE CONCRETO INTERTRAVADO

IDENTIFICAÇÃO: DETALHES DE PAVIMENTAÇÃO, CORTES, PERSPECTIVAS, SEÇÕES E PLANTAS

DATA: SETEMBRO/2021 ESCALA: INDICADA FOLHA: 01 DE 01

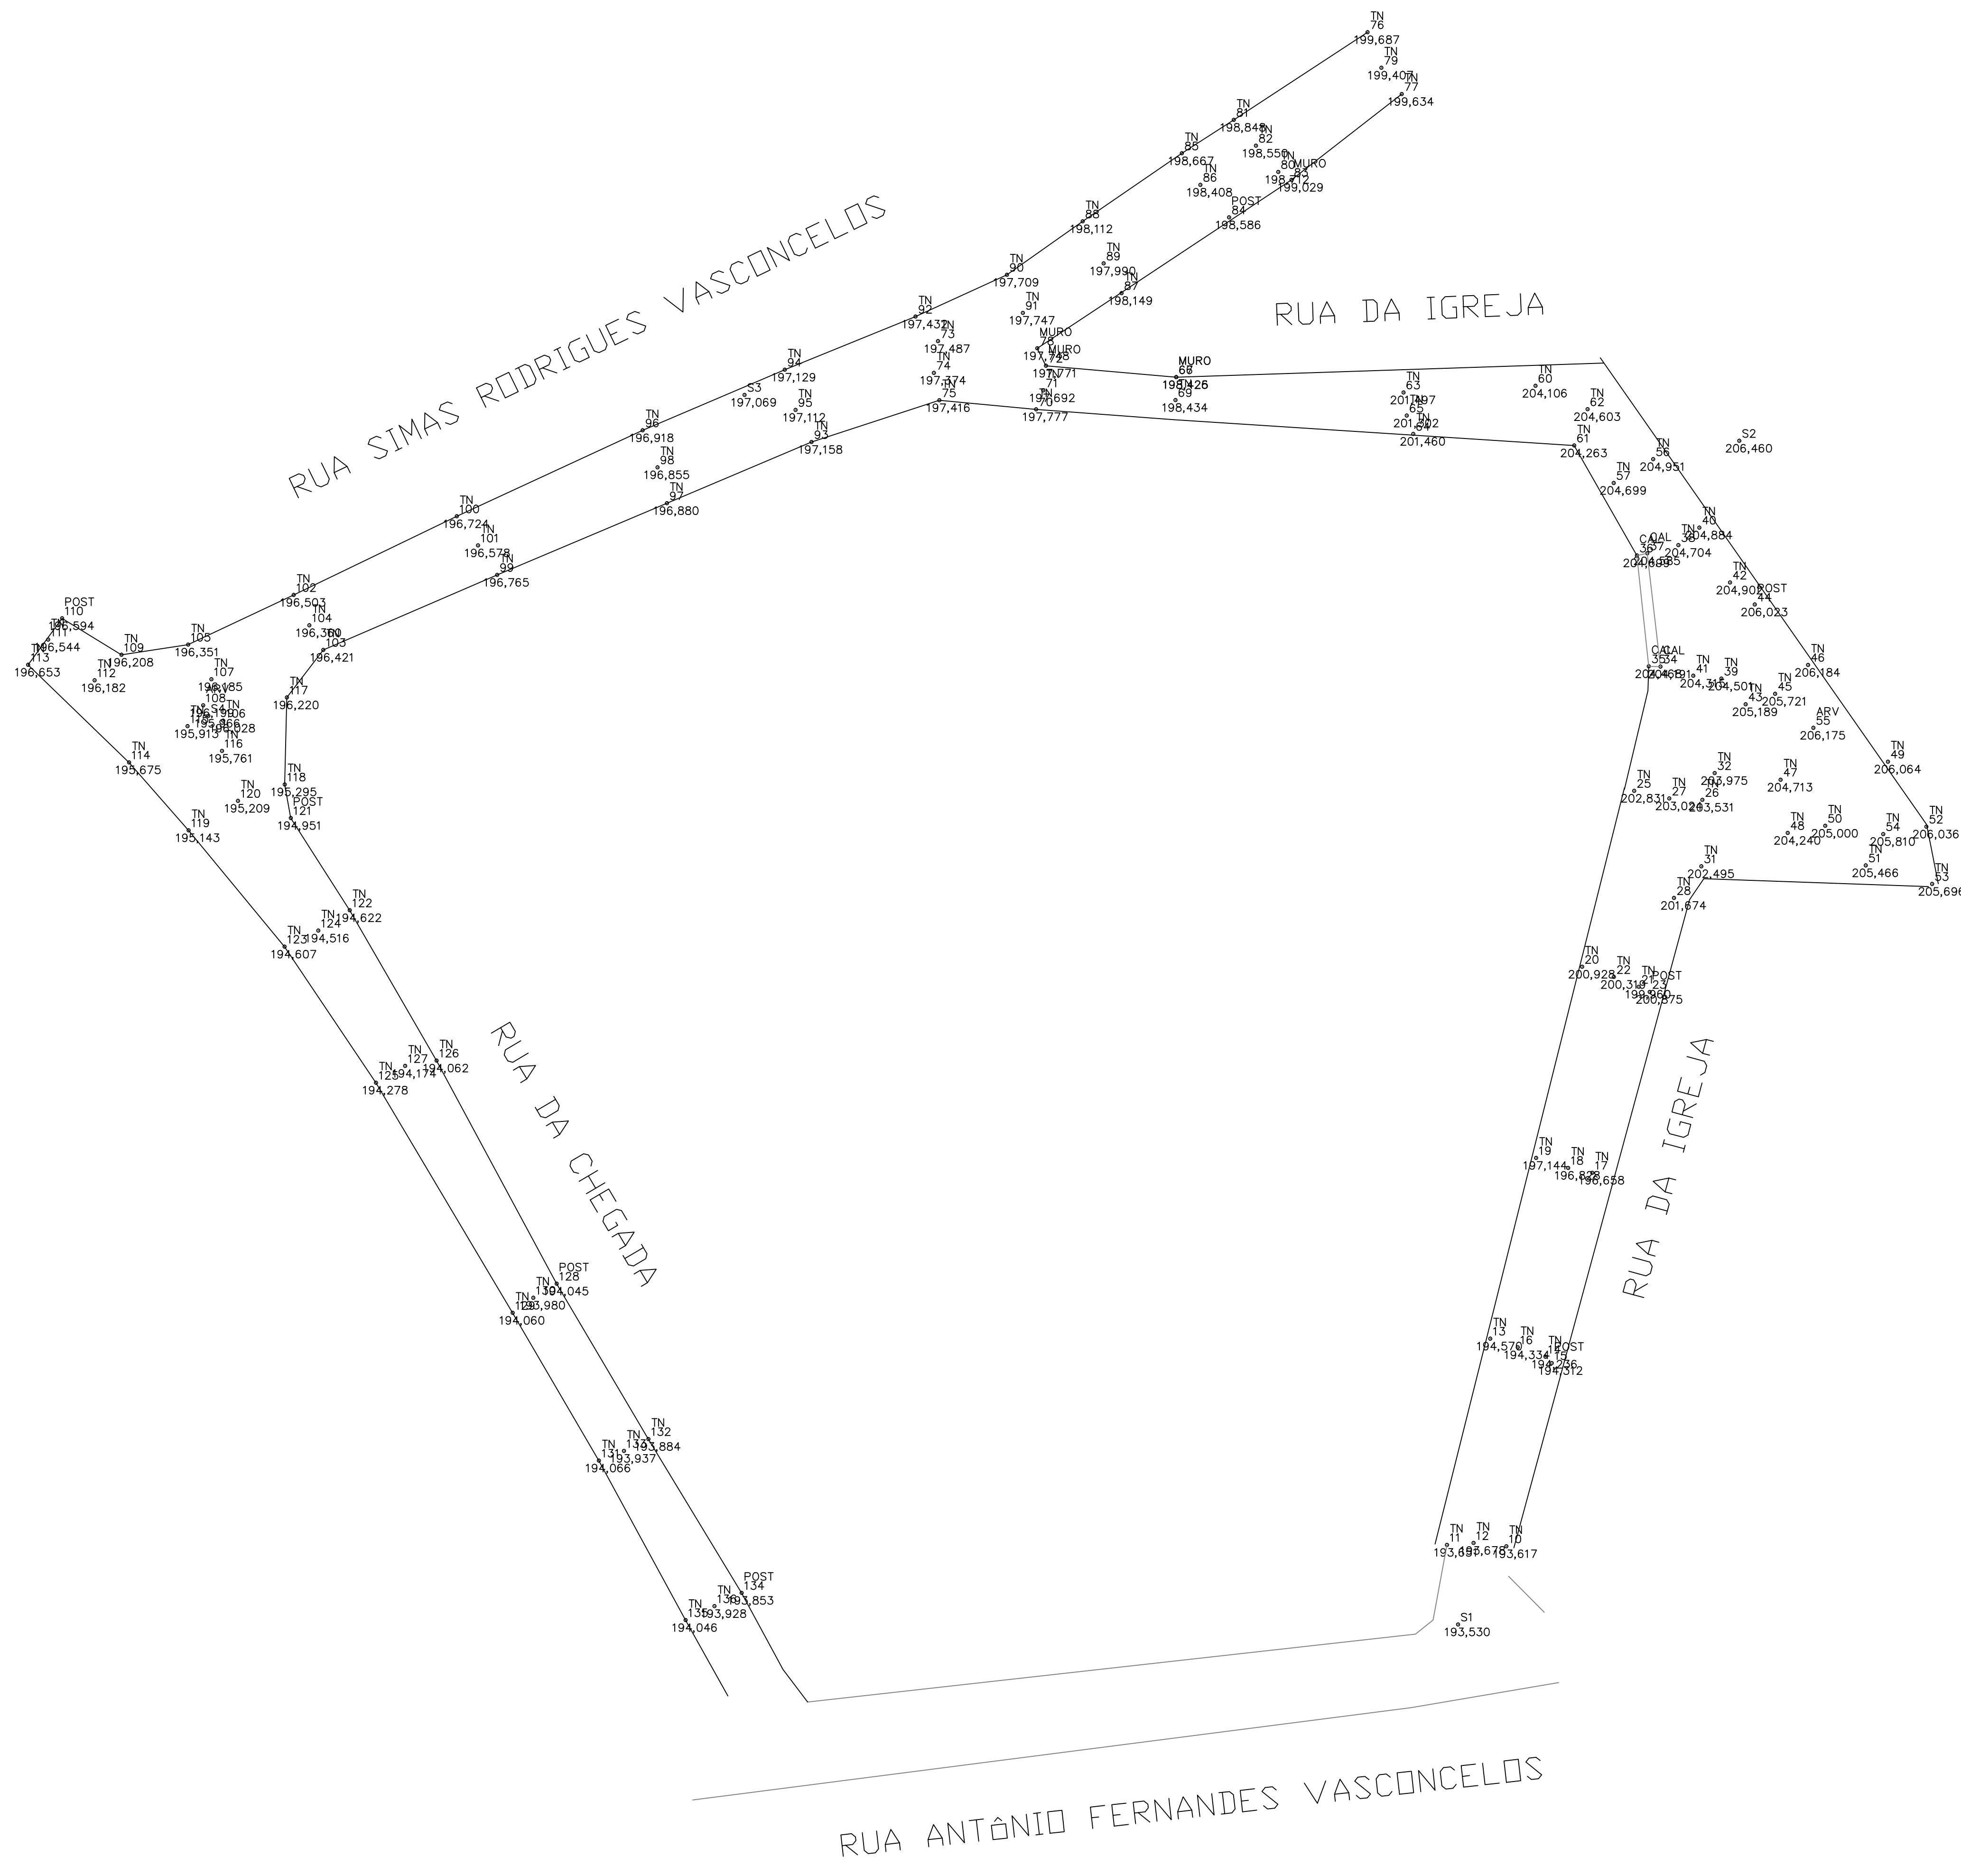

ARQUIVO

APLICAÇÃO

CLASSIFICAÇÃO

LEVANTAMENTO PLANIALTIMÉTRICO

ESC. : 1/350



PREFEITURA MUNICIPAL DE TARUMIRIM

PREFEITO: MARCÍLIO DE PAULA BOMFIM

ASSINATURA: CREA-MG 202.332/D

RT NOME : LEANDRO HENRIQUE FERREIRA ROCHA

Nº DE CT: 1071.102-84 SICONV: 902023/2020 ART: MG20210664118

OBRA: RUA DA IGREJA
POVOADO DE SANTA RITA - TARUMIRIM/MG

CONTEUDO: PROJETO DE INFRA-ESTRUTURA URBANA
CALÇAMENTO EM BLOQUETE PRÉ-MOLDADO INTERTRAVADO (SEXTAVADO)

IDENTIFICAÇÃO: LEVANTAMENTO PLANIALTIMÉTRICO

DATA: OUTUBRO/2021 ESCALA: INDICADA FOLHA: 01 DE 04

QUADRO DE AREA - SANTA RITA			
	AREA TERRAPLENAGEM	AREA CALÇAMENTO	SARJETA
A1	395,58m²	353,94m²	129,80m
A2	45,88m²	41,05m²	16,10m
A3	373,27m²	365,55m²	12,51m
TOTAL	814,73m²	760,54m²	158,41m

PLANTA DO ARRUAMENTO (COTAS)
ESC. : 1/200

RUA ANTÔNIO FERNANDES VASCONCELOS



PREFEITURA MUNICIPAL DE TARUMIRIM

PREFEITO: MARCÍLIO DE PAULA BOMFIM

ASSINATURA: _____

RT

ASSINATURA: _____

Nº DE CT: 1071102-84

SICOM: 902023/2020

ART: MG20210664118

OBRA: LOCALIZAÇÃO: RUA DA IGREJA POVOADO DE SANTA RITA - TARUMIRIM/MG

CONTEÚDO: PROJETO DE INFRA-ESTRUTURA URBANA CALÇAMENTO EM BLOQUETE PRÉ-MOLDADO INTERTRAVADO (SEXTAVADO)

IDENTIFICAÇÃO: PLANTA DE ARRUAMENTO

DATA: OUTUBRO/2021

ESCALA: INDICADA


FOLHA: 02 DE 04

ARQUIVO

APLICAÇÃO

CLASSIFICAÇÃO

SILVÉRIO SAMPAIO

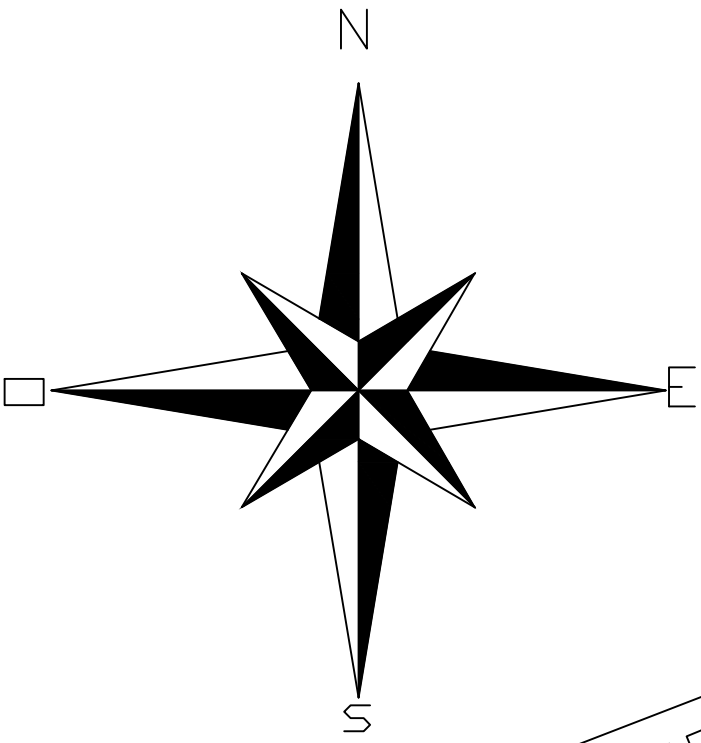

RUA SIMAS RODRIGUES VASCONCELOS

RUA DO CAMPO

RUA VASCONCELOS

BEÇO 2

IGREJA

TRECHO 01
RUA DA IGREJA
COORDENADAS: S 19°16'05,2''
W 41°45'52,4''

BEÇO 1

RUA ANTÔNIO FERNANDES VASCONCELOS

RUA DA PONTE

TRAVESSA GENTIL VASCONCELOS

PLANTA DE SITUAÇÃO
ESC. : 1/500



PREFEITURA MUNICIPAL DE TARUMIRIM

PREFEITO: MARCÍLIO DE PAULA BOMFIM

ASSINATURA: _____ RT _____ CREA-MG 202.332/D

NOME : LEANDRO HENRIQUE FERREIRA ROCHA

Nº DE CT:	1071102-84	SICOM:	902023/2020	ART:	MG20210664118
-----------	------------	--------	-------------	------	---------------

OBRA: LOCALIZAÇÃO: RUA DA IGREJA
POVOADO DE SANTA RITA - TARUMIRIM/MG

CONTEUDO: PROJETO DE INFRA-ESTRUTURA URBANA
CALÇAMENTO EM BLOQUETE PRÉ-MOLDADO INTERTRAVADO (SEXTAVADO)

IDENTIFICAÇÃO: PLANTA DE LOCALIZAÇÃO

DATA:	OUTUBRO/2021	ESCALA:	INDICADA	FOLHA:	03 DE 04
-------	--------------	---------	----------	--------	----------

ARQUIVO

APLICAÇÃO

CLASSIFICAÇÃO




ARQUIVO

APLICAÇÃO

CLASSIFICAÇÃO



DETALHE GENÉRICO DA
PLACA PARE
SEM ESCALA

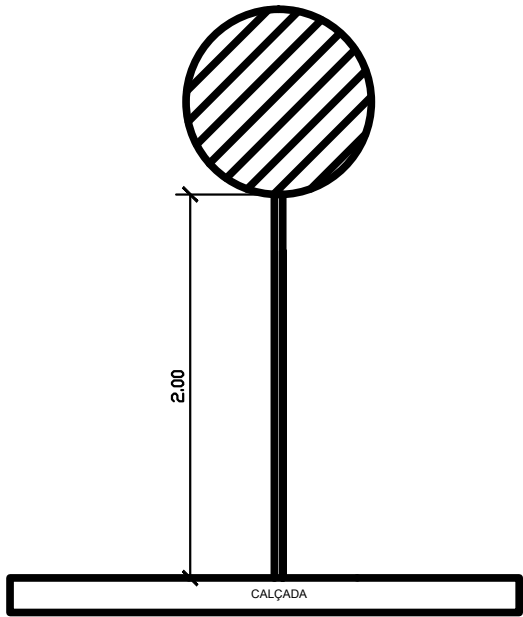

DETALHE GENÉRICO
DA ALTURA DA PLACA
SEM ESCALA

NOTAS :
1- DIMENSÕES EM METROS E DIÂMETROS EM MILÍMETROS, SALVO INDICAÇÃO CONTRÁRIA.

LEGENDA:



PREFEITURA MUNICIPAL DE TARUMIRIM

PREFEITO: MARCÍLIO DE PAULA BOMFIM

ASSINATURA: _____ CREA-MG 202.332/D

RT NOME : LEANDRO HENRIQUE FERREIRA ROCHA

Nº DE CT: 1071102-84 SICOMV: 902023/2020 ART: MG20210664118

OBRA: RUA DA IGREJA
LOCALIZAÇÃO: POVOADO DE SANTA RITA – TARUMIRIM/MG

CONTEÚDO: PROJETO DE INFRA-ESTRUTURA URBANA
CALÇAMENTO EM BLOQUETE PRÉ-MOLDADO INTERTRAVADO (SEXTAVADO)

IDENTIFICAÇÃO: PROJETO DE SINALIZAÇÃO, IMPLANTAÇÃO E DETALHES

DATA: OUTUBRO/2021 ESCALA: INDICADA FOLHA: 04 DE 04