


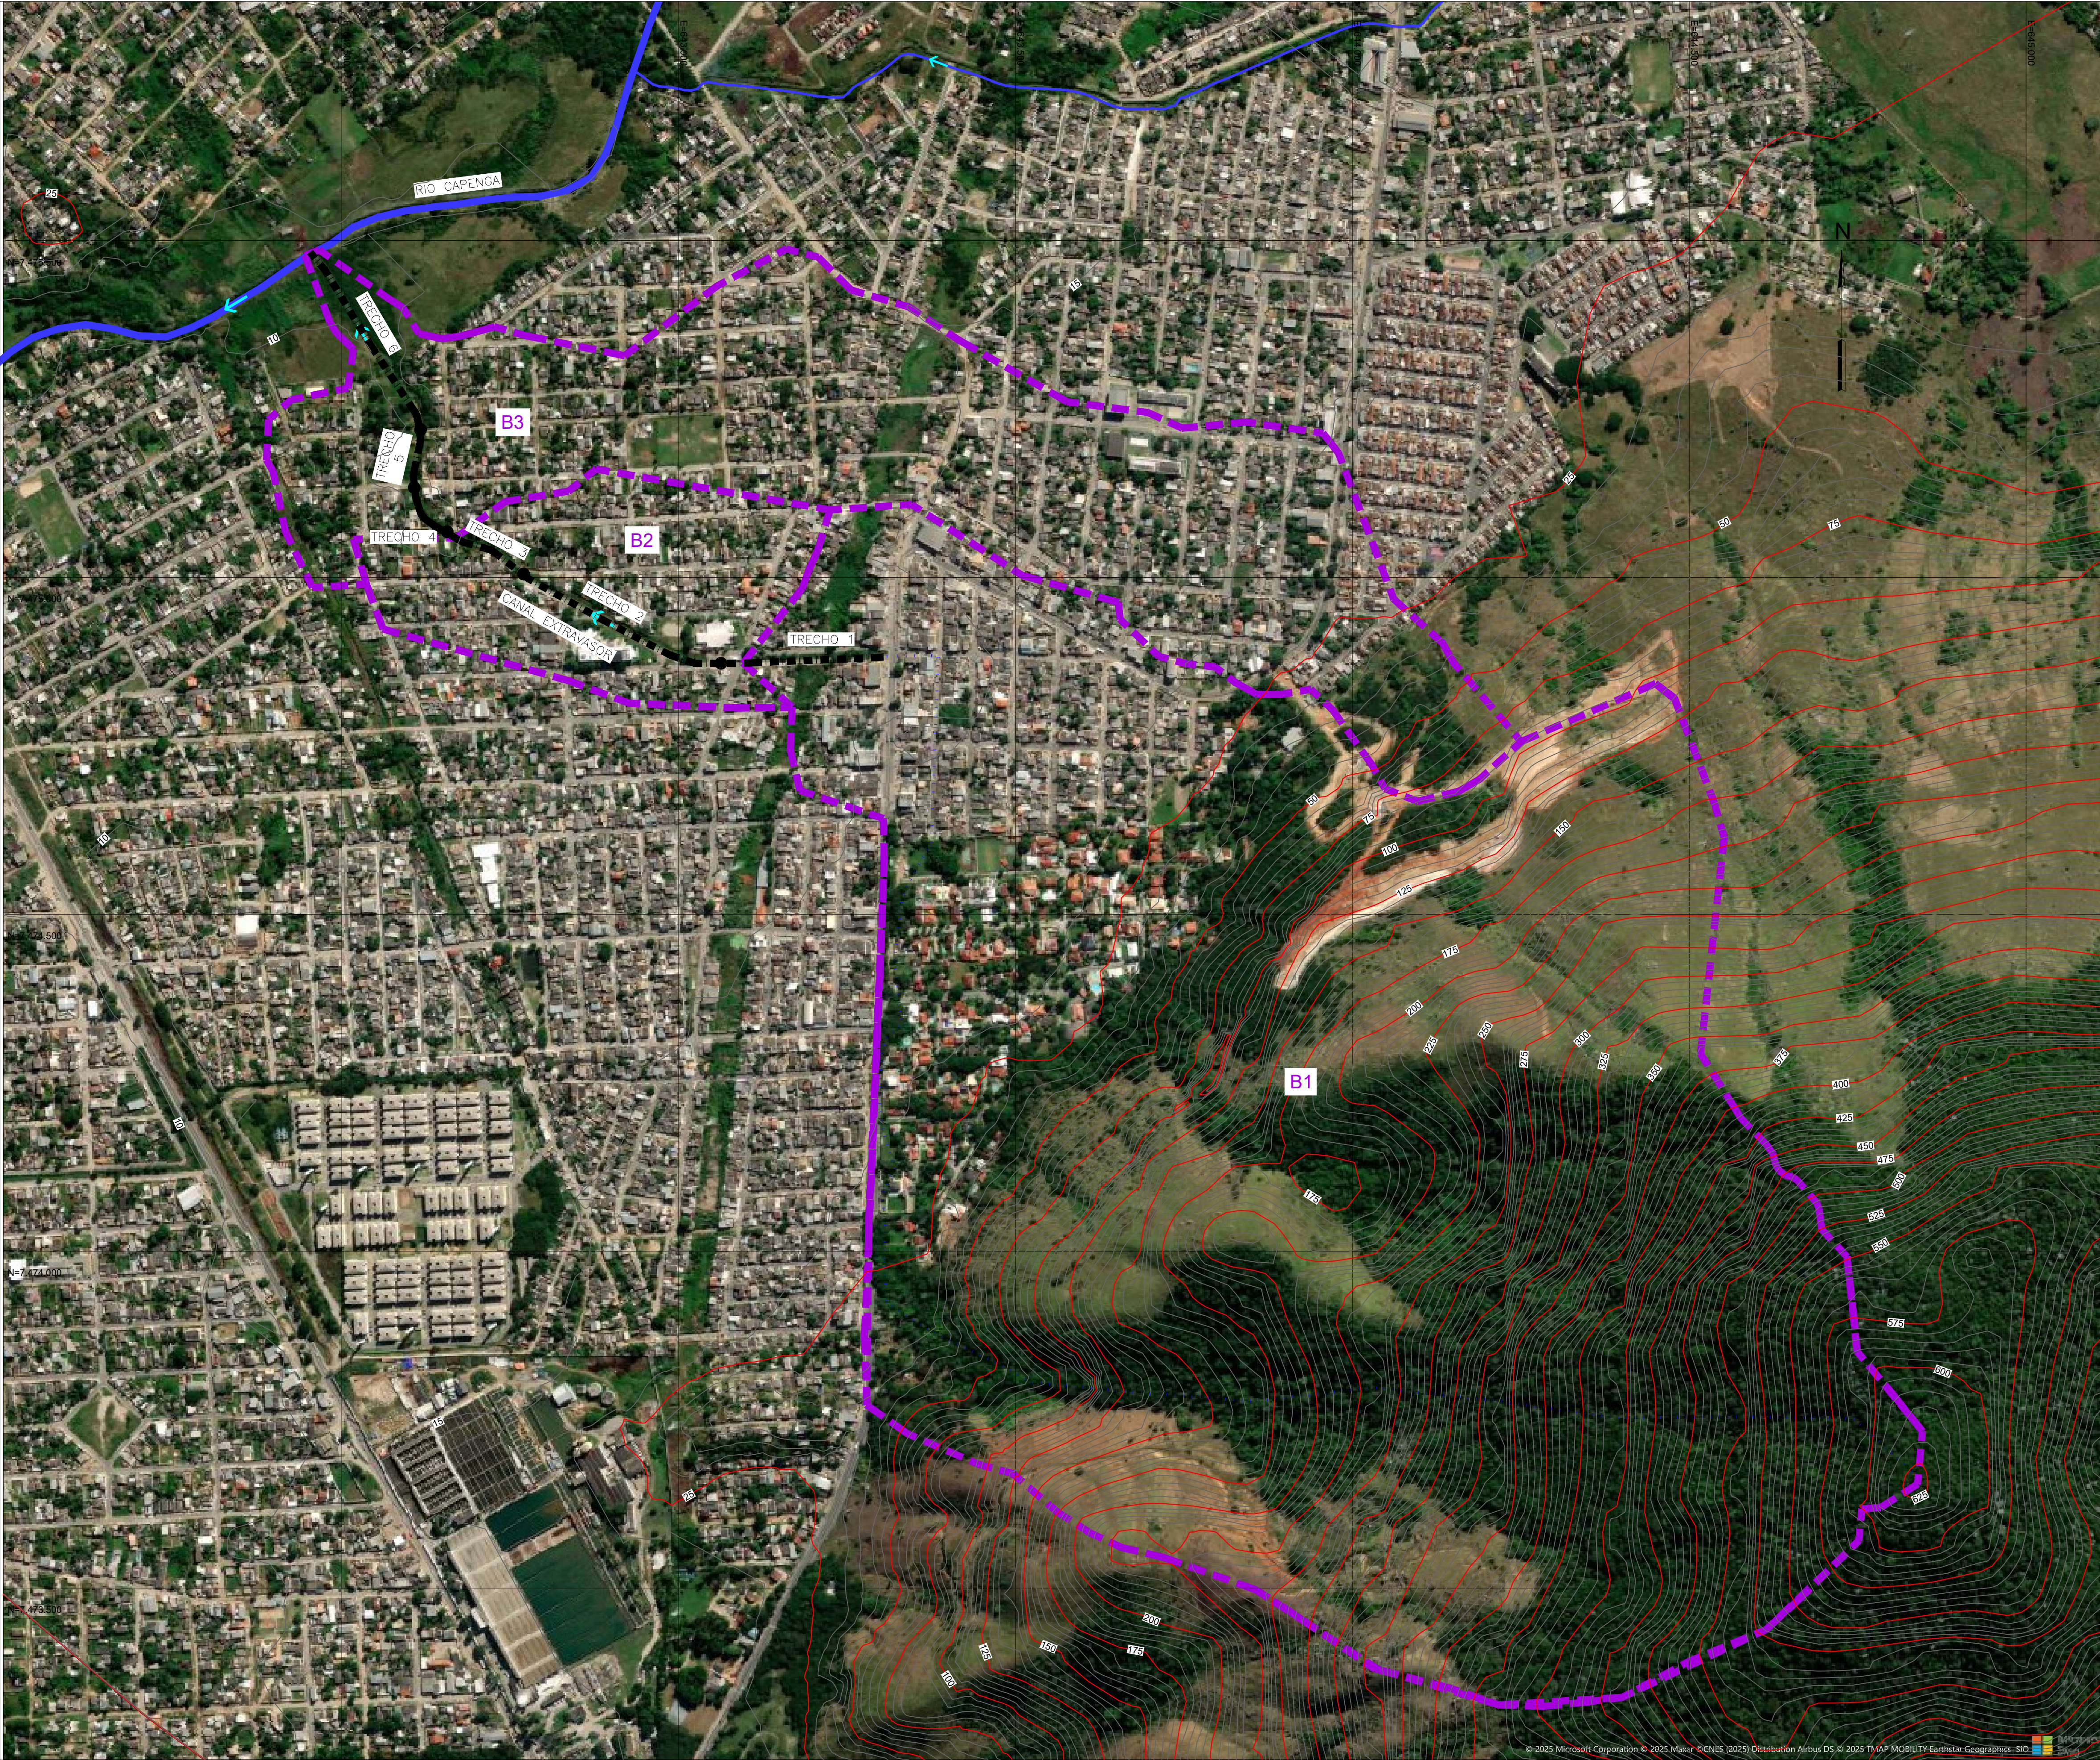

LEGENDA

- CURVAS DE NÍVEL
- RIOS
- DELIMITAÇÃO DE BACIAS
- TALVEGUE CONTRIBUINTE MAIS LONGO
- CANAL EXTRAVASOR PROJETADO
- GALERIA - TRAVESSIA SOB VIA URBANA

QUADRO DE ÁREAS	
SUBBACIA	ÁREA DE DRENAGEM ACUMULADA (ha)
B1	192,0
B2	208,5
B3	263,1

- NOTAS
- SISTEMA DE COORDENADAS UTM, DATUM SIRGAS 2000, FUSO 23 SUL
 - OS DADOS TOPOGRÁFICOS PARA DELIMITAÇÃO DAS BACIAS FORAM EXTRAÍDOS DO LEVANTAMENTO AEROFOTOGRAMÉTRICO DO GOVERNO DO ESTADO DO RIO DE JANEIRO - SEGOV / UGP METROPOLITANA - CONTRATO 001/2015 - LOAN 8327-BR - EXECUTADO PELA TOPOCART EM DEZ/2015 - JAN/2016 - CARTAS UTILIZADAS: 259C31 / 259C32 / 259C33 / 259C34 / 259C35 / 259D12 / 259E12 / 259E13.
 - A TOPOGRAFIA DA PARTE DE MONTANTE DA BACIA FOI COMPLETADA COM DADOS DO MODELO DIGITAL DE ELEVÇÃO DO IBGE - PROJETO RJ-25, ARQUIVO MDE_27444ne_v1.



00 EMISSÃO INICIAL				30/09/25		RMF	
N°				Revisões		Data Visto Aprovado	
Etapas:							
PROJETO BÁSICO							
		COMPANHIA ESTADUAL DE ÁGUAS E ESGOTOS			DIRETORIA TÉCNICA DE PROJETOS		
		GOVERNO DO ESTADO DO RIO DE JANEIRO			☐ DTP		
Região: RMT		Município: NOVA IGUAÇU			Localidade: URG VIII-KM 32		
Título: CANAL EXTRAVASOR - RESERVATÓRIO DO MARAPICU							
Unidade Projeto: CANAL ENTRE AS RUAS DAS CAMÉLIAS E INGÁ					Disciplina: HIDRÁULICA		
Resumo da Projeto: PLANTA							
Des.: _____		Data: _____		Elaborado por: DTP-6		Aprovado por: DTP-6	
Proj.: _____		Data: _____		Documento assinado digitalmente RODRIGO DE MELLO FENZOLA Data: 04/11/2025 16:31:55-0300 Verifique em https://validar.dl.gov.br			
Verif.: _____		Data: _____					
Escala: 1:5000		Formato: A1		Folha: 1/1		N° do Documento: A-7800-RMT.3500.S017-PB-EXT.000.01-H00-DE-015	
						Rev.: 00	