





PLANTA
ESCALA 1:500

PLANTA CHAVE

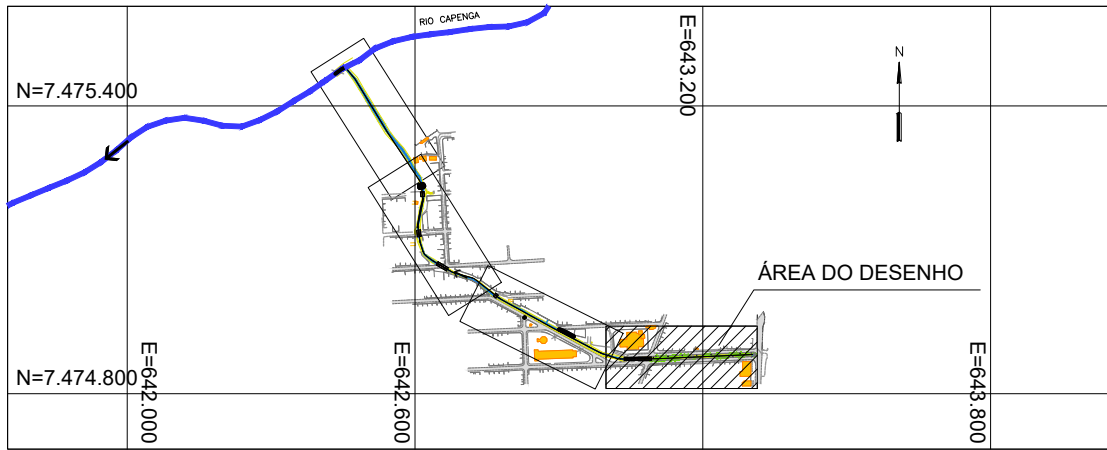

LEGENDA

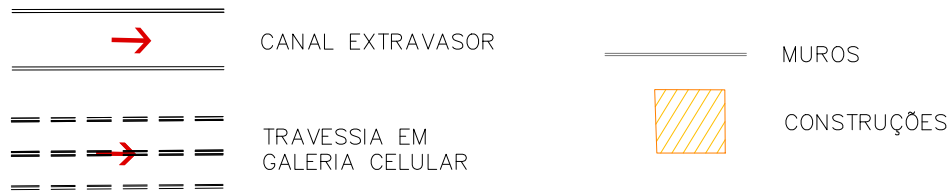


SIGLA (X= NÚMERO)	DESCRIÇÃO
CR X	CANAL RETANGULAR EM CONCRETO
TR-CR X	TRANSIÇÃO ENTRE CANAIS RETANGULARES DE CONCRETO COM LARGURA DE BASE DIFERENTES
TR-CR-CTR X	TRANSIÇÃO ENTRE CANAIS RETANGULARES E TRAPEZOIDAIS
CTR X	CANAL TRAPEZOIDAL - FUNDO NATURAL E ESTABILIZAÇÃO DAS MARGENS COM COLCHÃO RENO

NOTAS

- TODAS AS DIMENSÕES ESTÃO EM METRO, EXCETO ONDE INDICADO;
- PARA SEÇÕES TRANSVERSAIS, VER DESENHOS A-7800-RMT.3500.S017-PB-EXT.000.01-H00-DE-021 A 023.
- PARA DETALHES, VER DESENHOS A-7800-RMT.3500.S017-PB-EXT.000.01-H00-DE-026 E SEQUENCIA.

QUADRO DE CURVAS - EIXO CANAL EXTRAVASOR								
CURVA Nº	RAIO	LC	AC	D	T	PONTOS NOTÁVEIS	NORTE	ESTE
C-1	40,000	-	1°05'35"	0,763	0,382	PC=0+200,933 PI PT=0+201,697	7.474.873,995 7.474.873,980 7.474.873,972	643.104,995 643.104,614 643.104,233
C-2	20,000	-	2°52'26"	7,286	3,684	PC=0+277,797 PI PT=0+285,083	7.474.872,390 7.474.872,314 7.474.873,555	643.028,149 643.024,466 643.020,997

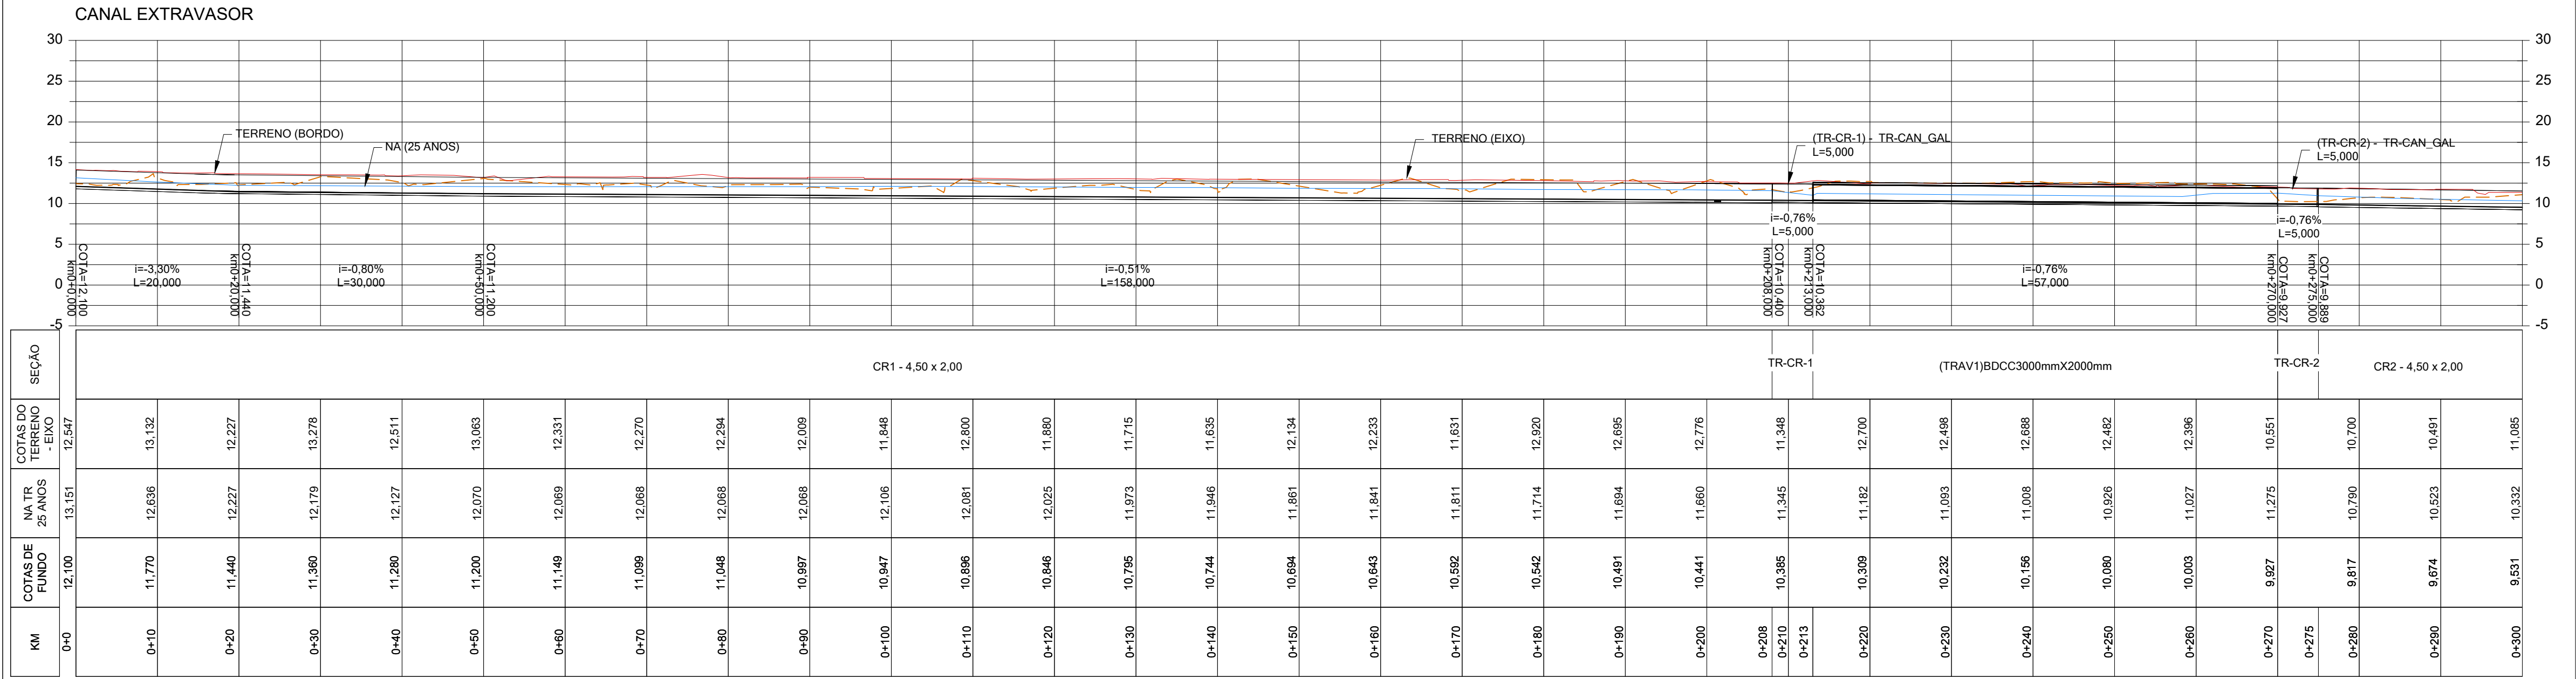

PERFIL
ESCALAS V=1:500 H=1:500



00 EMISSÃO INICIAL				30/09/25		RMF		RMF	
Nº		Revisões		Data		Visto		Aprovado	
Etapas:									
PROJETO BÁSICO									
Região: RMT		Município: NOVA IGUAÇU				Localidade: URG VIII-KM 32			
Título: CANAL EXTRAVASOR - RESERVATÓRIO NOVO MARAPICU									
Unidade: Companhia Estadual de Águas e Esgotos									
Nome: GOVERNO DO ESTADO DO RIO DE JANEIRO									
Disciplina: HIDRÁULICA									
Assinatura: DTP									
Des.: _____ Data: _____									
Elaborado por: DTP-6									
Aprovado por: DTP-6									
Documento assinado digitalmente									
Rodrigo de Mello Fenzola									
Data: 09/10/2025 14:51:55									
Verifique em https://validar.rli.gov.br									
Esc.: 1:500									
Formato: A1									
Folha: 1/4									
Nº do Documento: A-7800-RMT.3500.S017-PB-EXT.000.01-H00-DE-016									
Rev.: 00									