



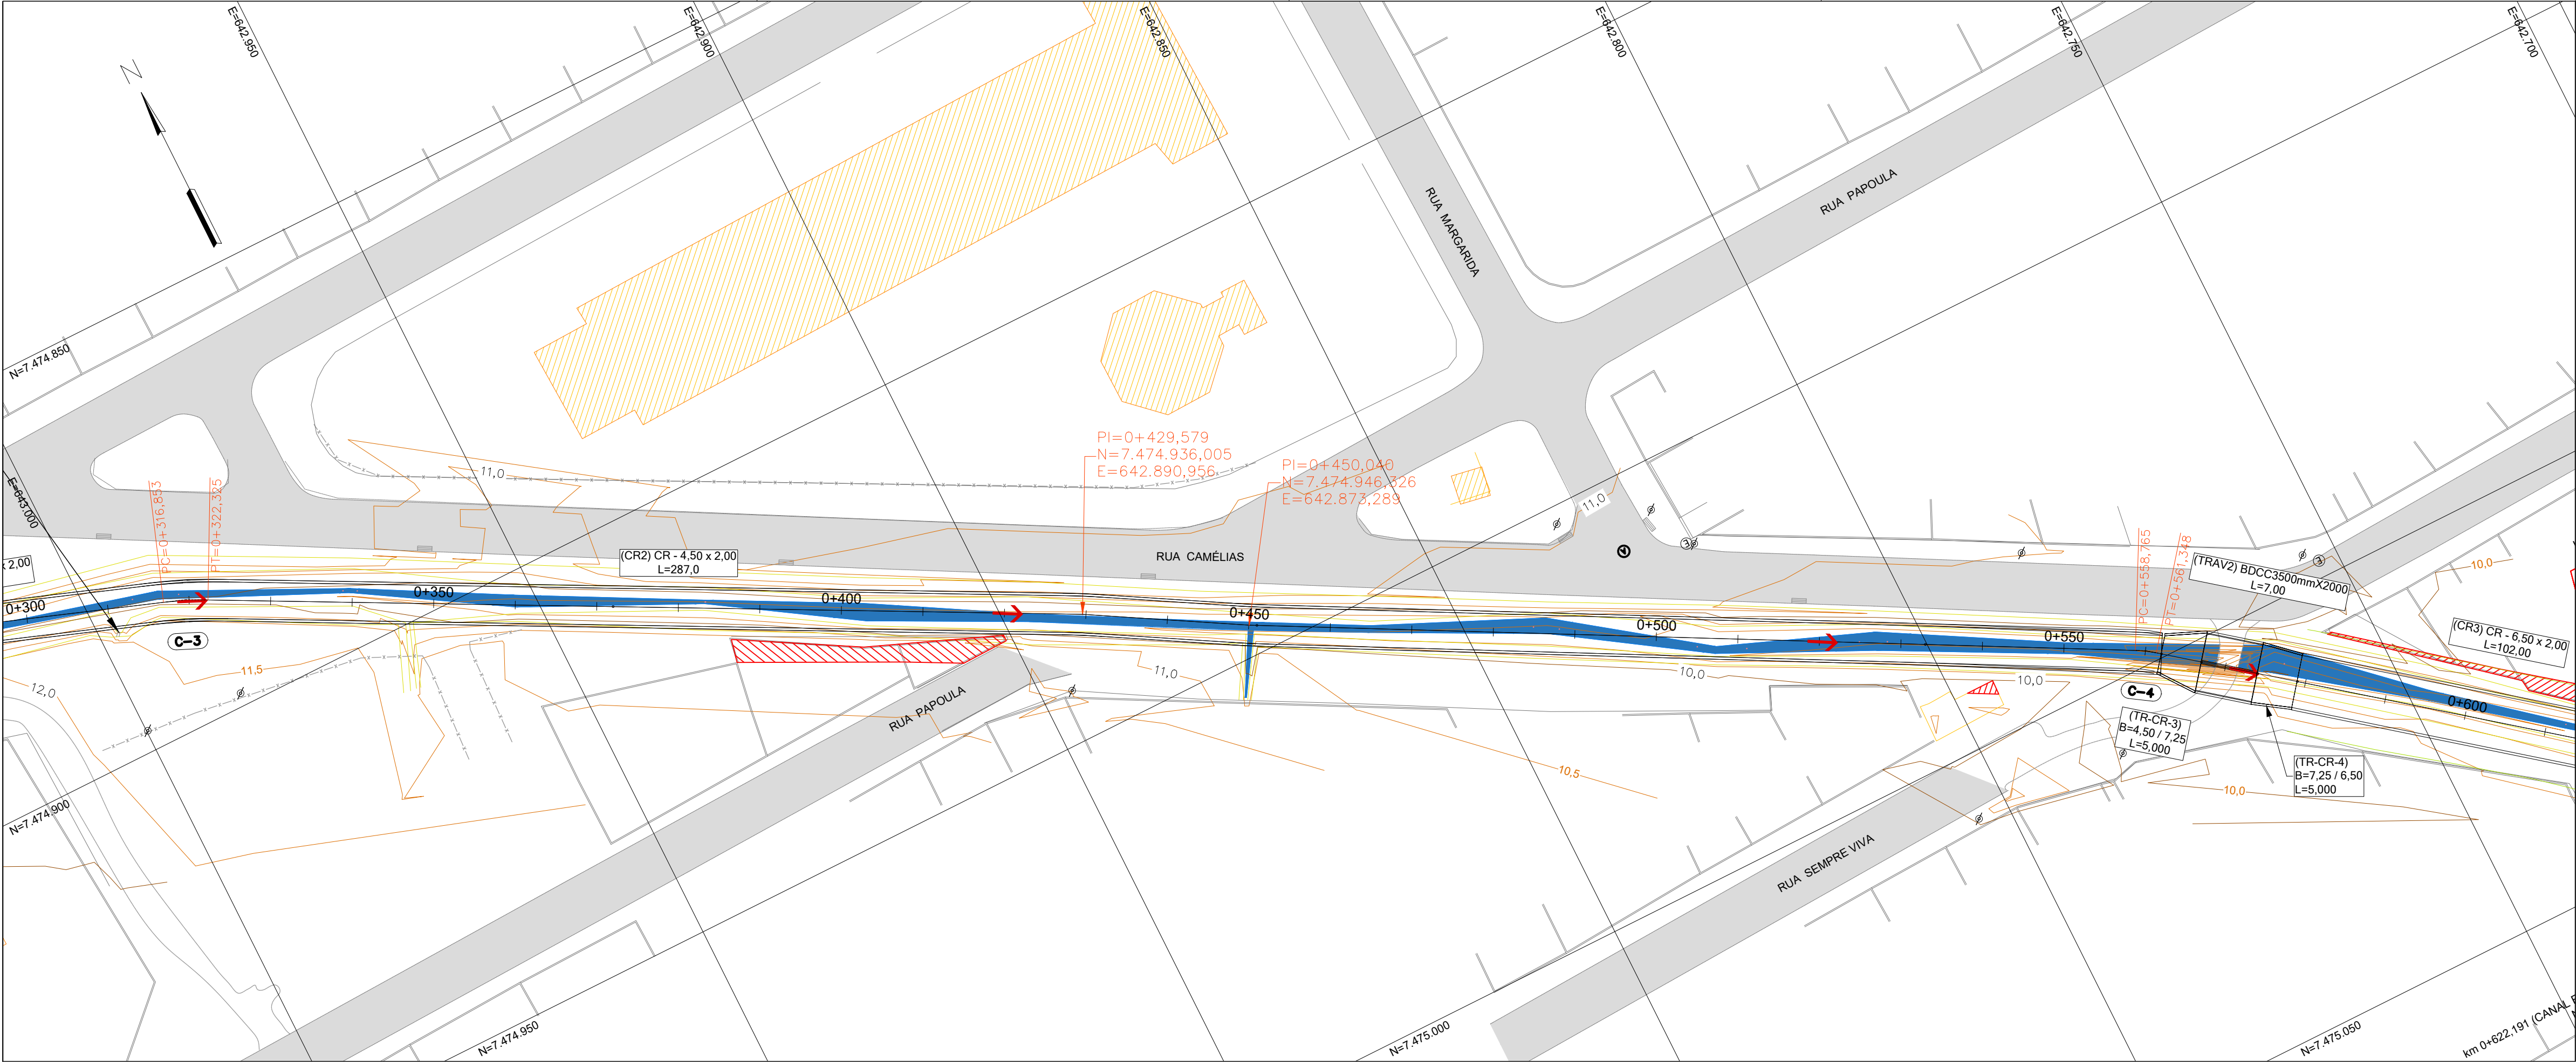


PLANTA
ESCALA 1:500

PLANTA CHAVE

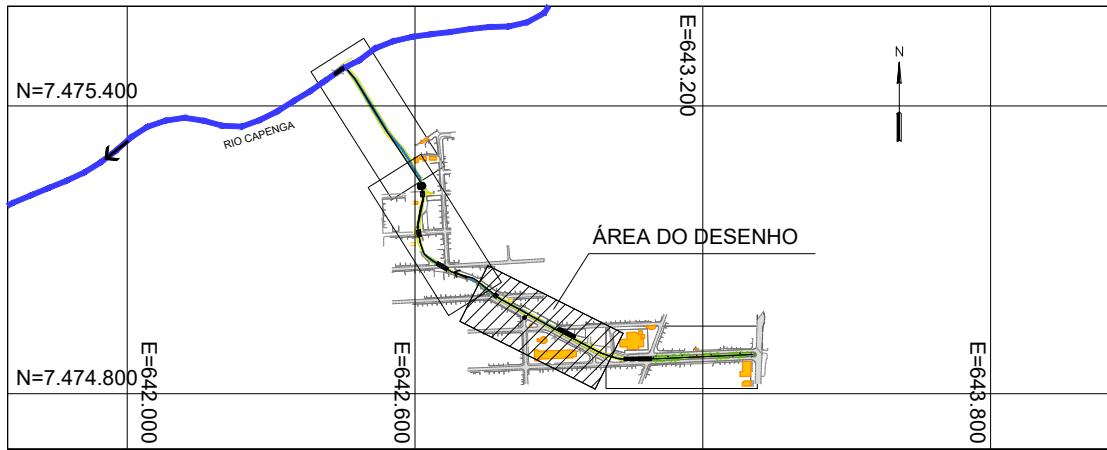

LEGENDA

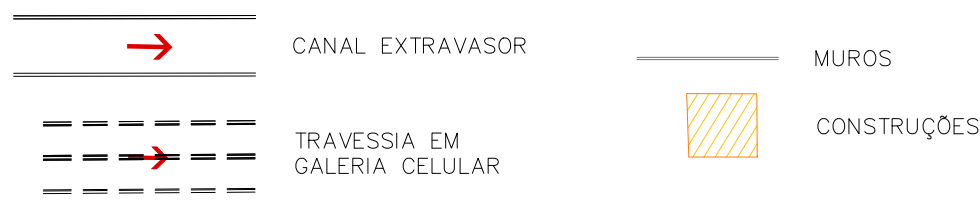

SIGLA (X= NÚMERO)	DESCRIÇÃO
CR X	CANAL RETANGULAR EM CONCRETO
TR-CR X	TRANSIÇÃO ENTRE CANAIS RETANGULARES DE CONCRETO COM LARGURA DE BASE DIFERENTES
TR-CR-CTR X	TRANSIÇÃO ENTRE CANAIS RETANGULARES E TRAPEZOIDAIS
CTR X	CANAL TRAPEZOIDAL - FUNDO NATURAL E ESTABILIZAÇÃO DAS MARGENS COM COLCHÃO RENO


NOTAS

- TODAS AS DIMENSÕES ESTÃO EM METRO, EXCETO ONDE INDICADO;
- PARA SEÇÕES TRANSVERSAIS, VER DESENHOS A-7800-RMT.3500.S017-PB-EXT.000.01-H00-DE-021 A 023.
- PARA DETALHES, VER DESENHOS A-7800-RMT.3500.S017-PB-EXT.000.01-H00-DE-026 E SEQUENCIA.

QUADRO DE CURVAS - EIXO CANAL EXTRAVASOR

CURVA Nº	RAIO	LC	AC	D	T	PONTOS NOTÁVEIS	NORTE	ESTE
C-3	40,000	-	7°50'18"	5,472	2,740	PC=0+316,853	7.474.884,255	642.991,084
						PI	7.474.885,178	642.988,503
						PT=0+322,325	7.474.886,445	642.986,073
C-4	15,000	-	9°52'05"	2,583	1,295	PC=0+558,765	7.474.997,731	642.777,484
						PI	7.474.998,343	642.776,343
						PT=0+561,348	7.474.999,142	642.775,324

CANAL EXTRAVASOR

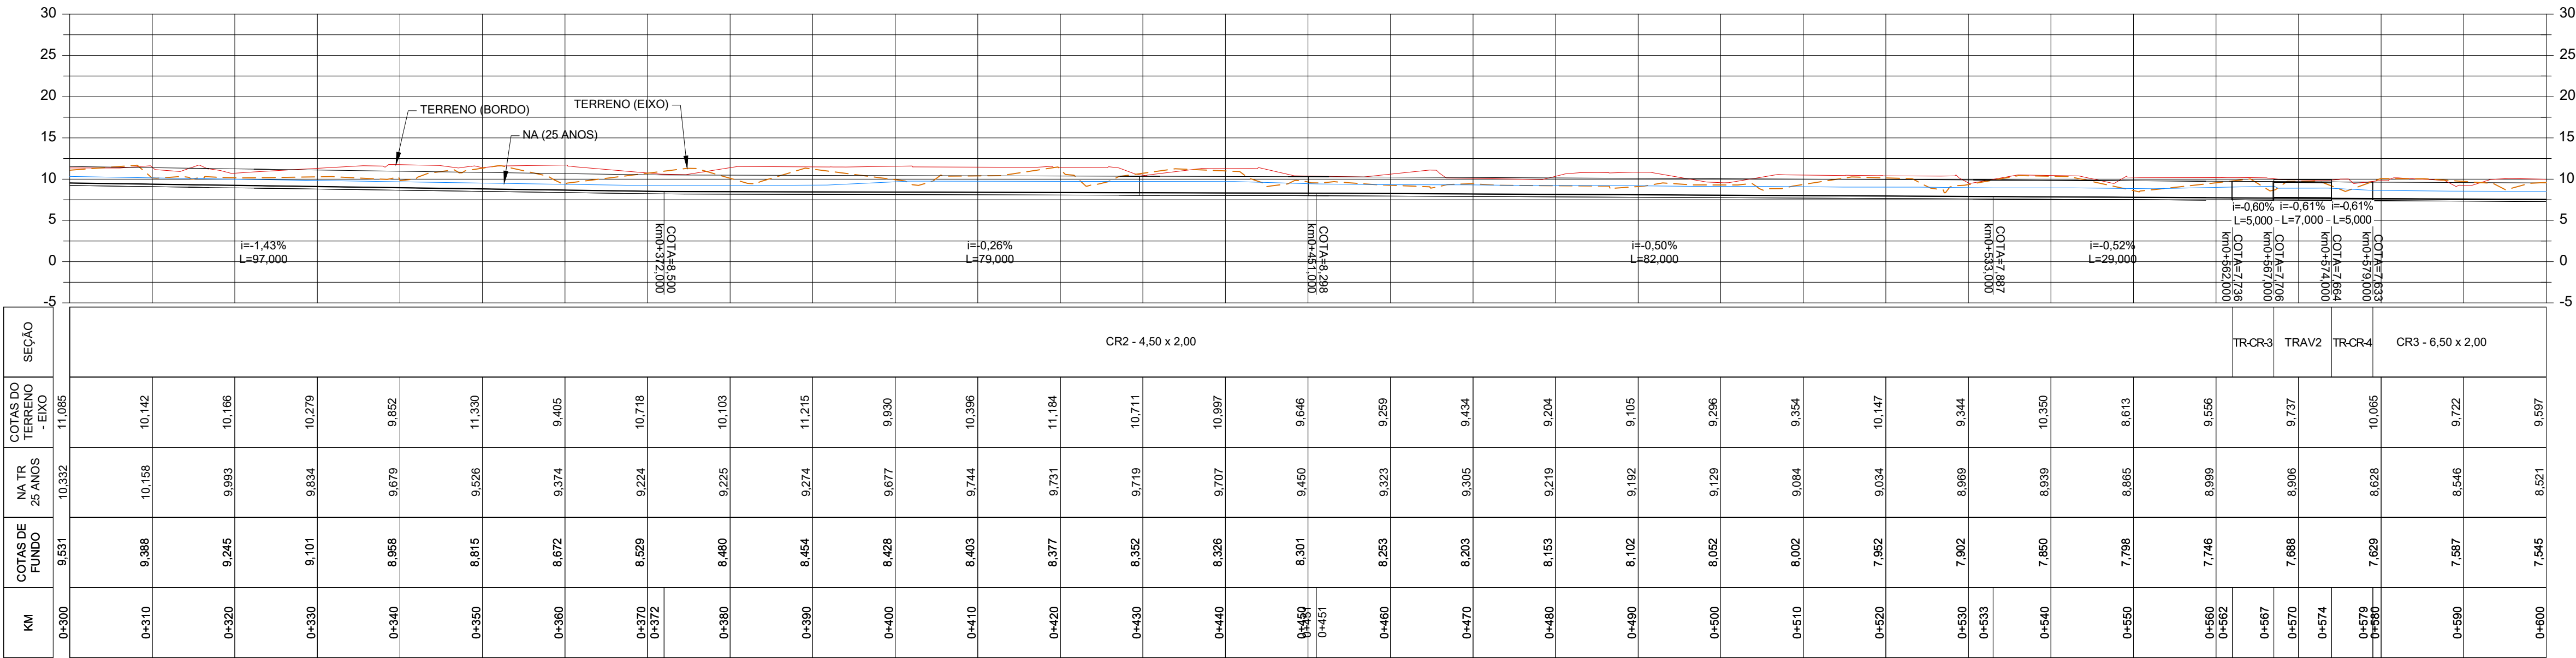

PERFIL
ESCALAS V-1:500 H-1:500



PROJETO BÁSICO

		COMPANHIA ESTADUAL DE ÁGUAS E ESGOTOS GOVERNO DO ESTADO DO RIO DE JANEIRO		DIRETORIA TÉCNICA DE PROJETOS 	
Região:	RMT	Município:	NOVA IGUAÇU	Localidade:	URUGUAI-KM 32
Título: CANAL EXTRAVASOR - RESERVATÓRIO NOVO MARAPICU					
Unidade Projeto: CANAL ENTRE AS RUAS DAS CAMÉLIAS E INGÁ				Disciplina: HIDRÁULICA	
Revisão: Projeto: PLANTA E PERFIL					
Des.: _____ Data: _____		Elaborado por: DTP-6		Aprovado por: DTP-6	
Proj.: _____ Data: _____		Documento assinado digitalmente RODRIGO DE MELLO FENOLHA Data: 04/11/2025 14:31:59-0300 Verifique em https://validar.id.gov.br			
Verif.: _____ Data: _____					
Escala:	Formato:	Folha:	Nº do Documento:	Rev.	
1:500	A1	2/4	A-7800-RMT.3500.S017-PB-EXT.000.01-H00-DE-017	00	