



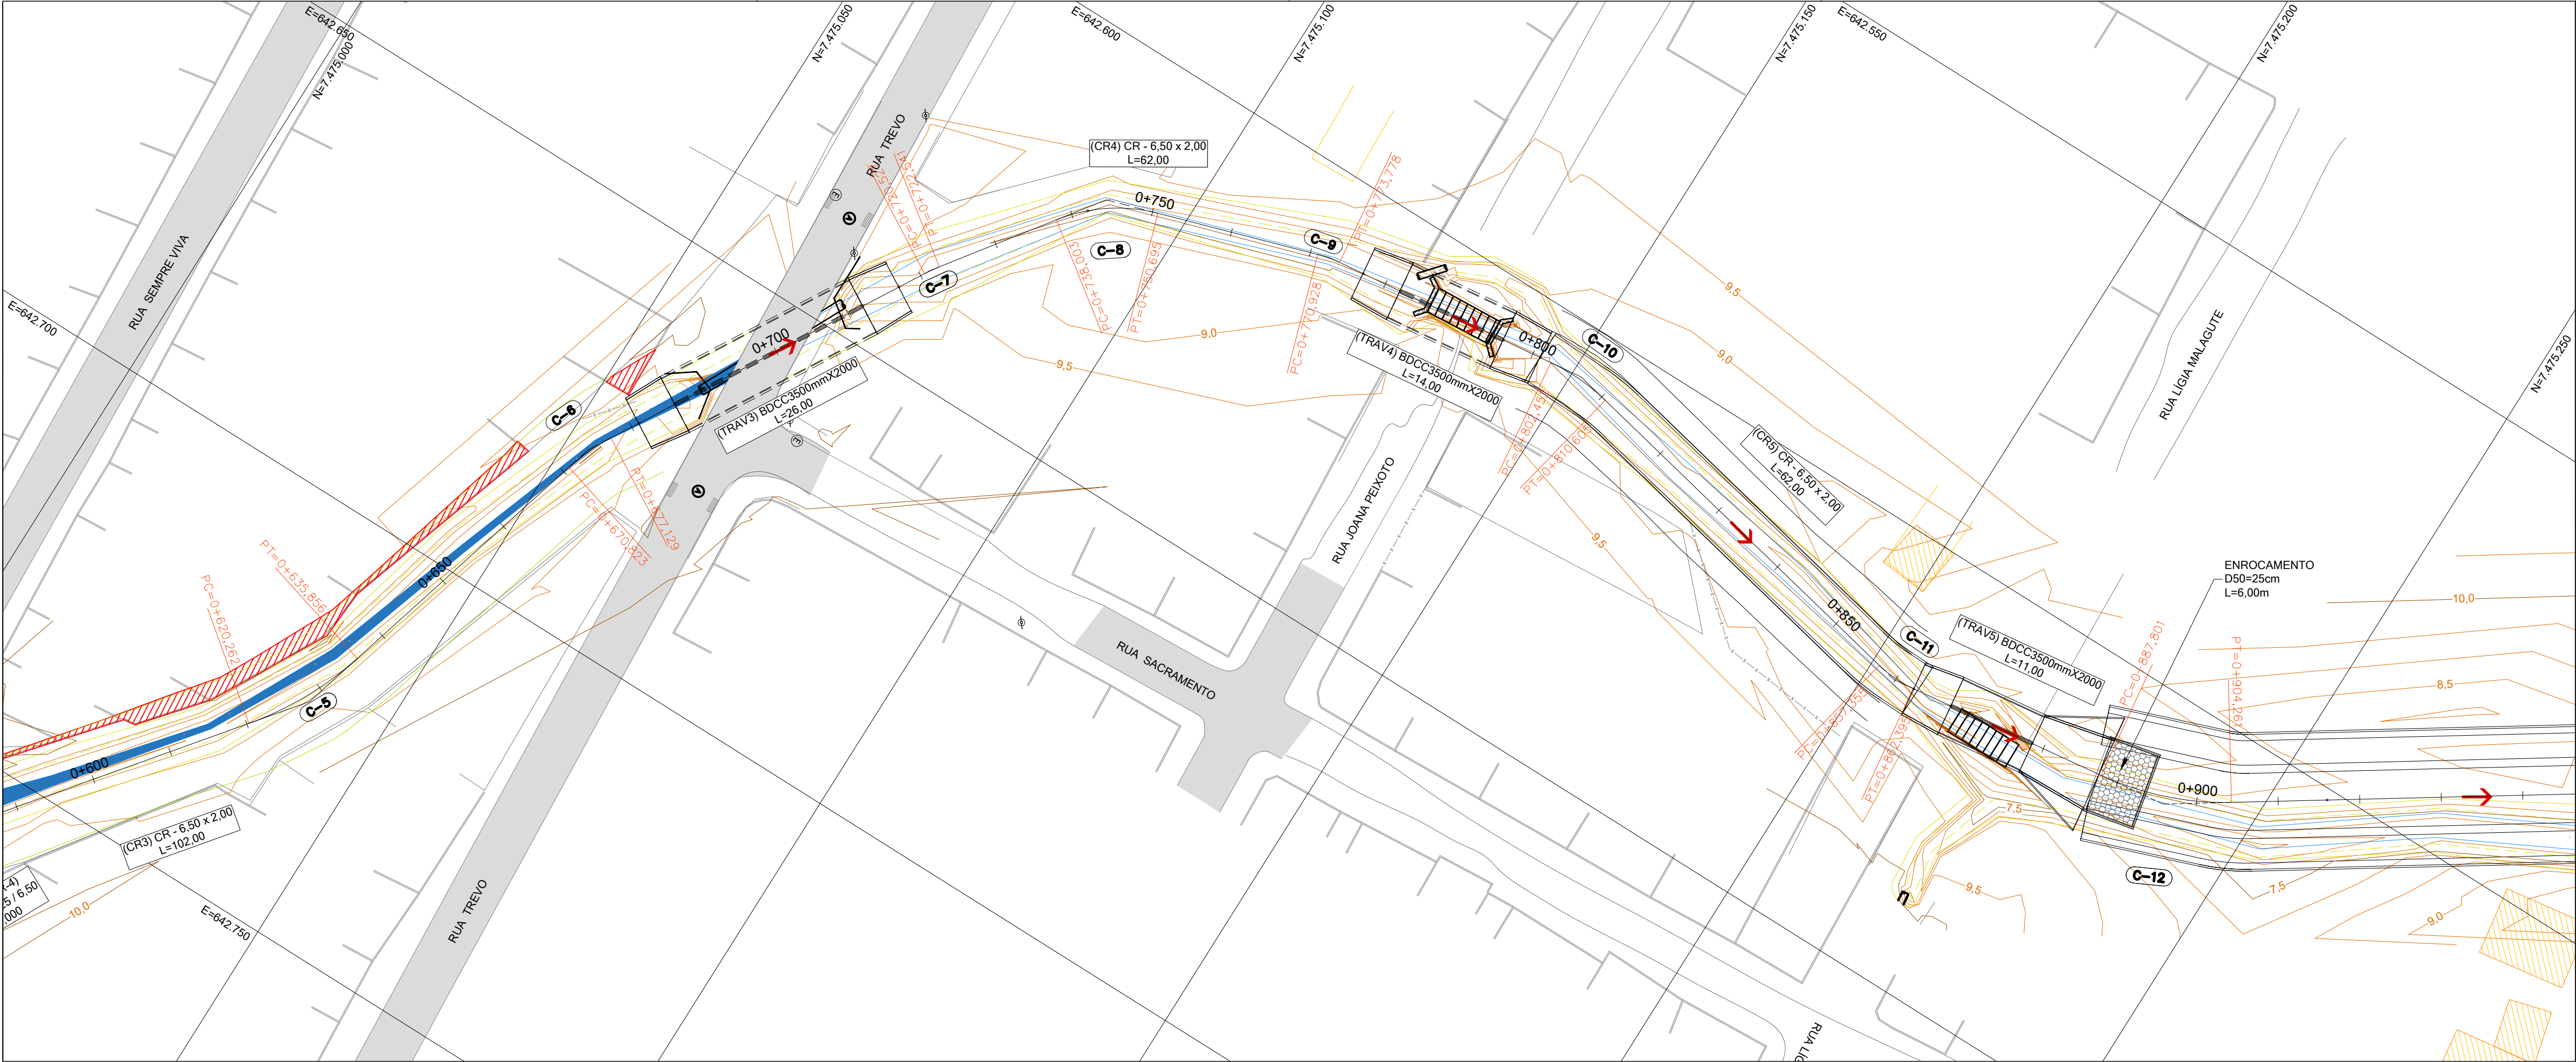


PLANTA
ESCALA 1:500

PLANTA CHAVE

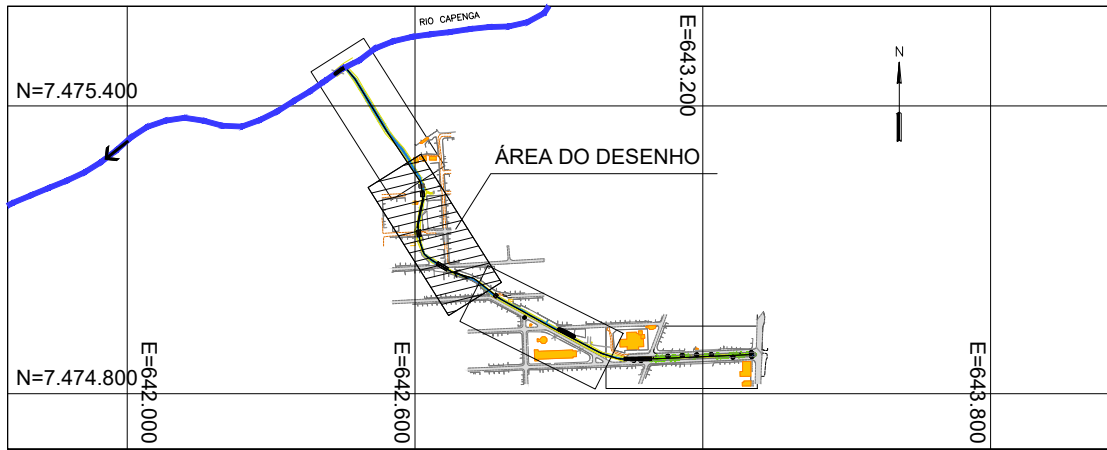

LEGENDA

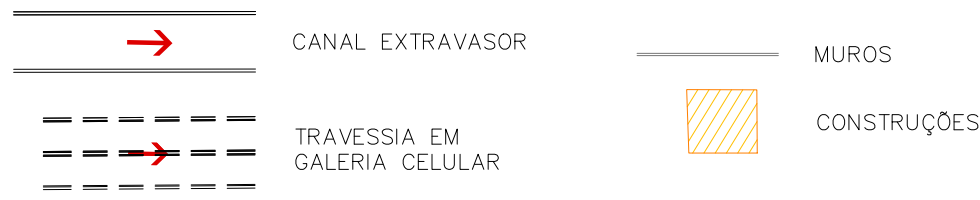

SIGLA (X= NÚMERO)	DESCRIÇÃO
CR X	CANAL RETANGULAR EM CONCRETO
TR-CR X	TRANSIÇÃO ENTRE CANAIS RETANGULARES DE CONCRETO COM LARGURA DE BASE DIFERENTES
TR-CR-CTR X	TRANSIÇÃO ENTRE CANAIS RETANGULARES E TRAPEZOIDAIS
CTR X	CANAL TRAPEZOIDAL - FUNDO NATURAL E ESTABILIZAÇÃO DAS MARGENS COM COLCHÃO RENO


NOTAS

- TODAS AS DIMENSÕES ESTÃO EM METRO, EXCETO ONDE INDICADO;
- PARA SEÇÕES TRANSVERSAIS, VER DESENHOS A-7800-RMT.3500.S017-PB-EXT.000.01-H00-DE-021 A 023.
- PARA DETALHES, VER DESENHOS A-7800-RMT.3500.S017-PB-EXT.000.01-H00-DE-026 E SEQUENCIA.

QUADRO DE CURVAS - EIXO CANAL EXTRAVASOR						
CURVA Nº	RAIO	LC	AC	D	T	PONTOS NOTÁVEIS
C-5	40,000	-	22°20'13"	15,594	7,897	PC=0+620,262 PI=0+635,856 PT=0+635,856
C-6	25,000	-	14°27'02"	6,305	3,169	PC=0+670,823 PI=0+677,129 PT=0+677,129
C-7	20,000	-	5°46'08"	2,014	1,008	PC=0+720,527 PI=0+722,541 PT=0+722,541
C-8	20,000	-	36°21'28"	12,691	6,567	PC=0+738,003 PI=0+750,695 PT=0+750,695
C-9	15,000	-	10°53'06"	2,850	1,429	PC=0+770,928 PI=0+773,778 PT=0+773,778
C-10	25,000	-	18°41'05"	8,153	4,113	PC=0+802,452 PI=0+810,605 PT=0+810,605
C-11	15,000	-	19°14'58"	5,039	2,544	PC=0+857,355 PI=0+862,395 PT=0+862,395
C-12	36,000	-	26°11'50"	16,460	8,377	PC=0+887,801 PI=0+904,261 PT=0+904,261



ESCALA ORIGINAL 1:500

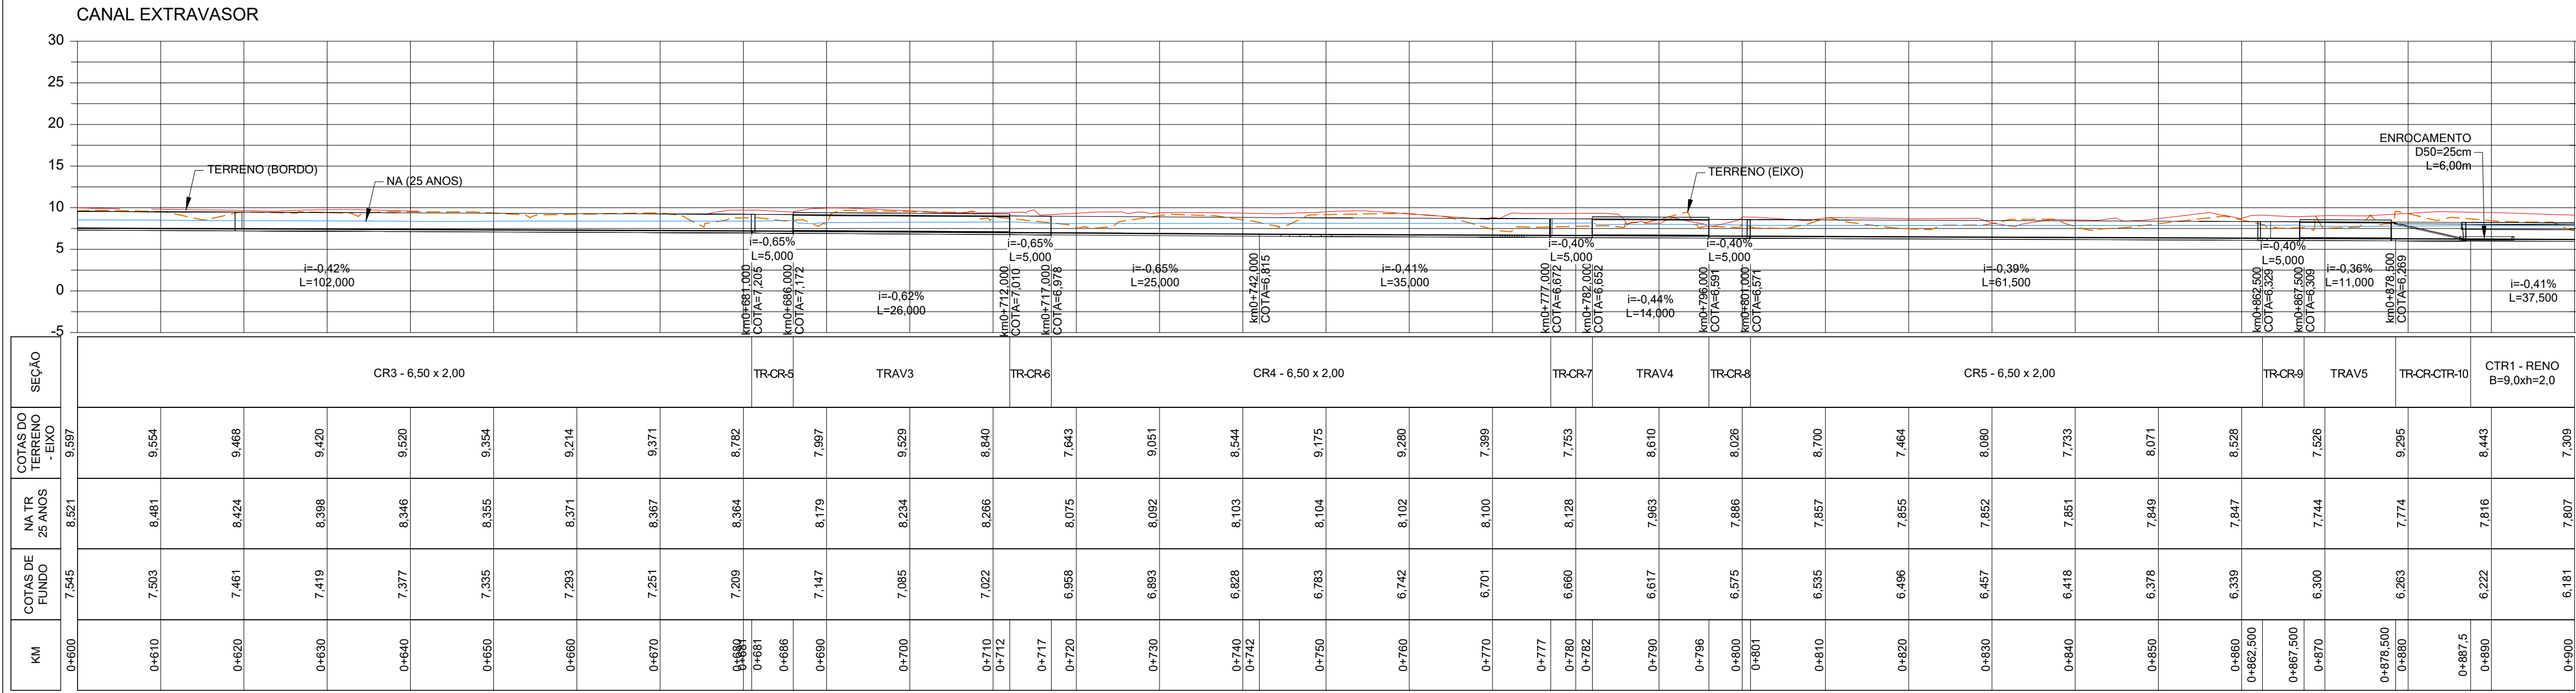

PERFIL
ESCALAS V=1:500 H=1:500

00 EMISSÃO INICIAL			30/09/25			RMF		RMF	
Nº			Revisões			Data		Visto	
Etapas:			PROJETO BÁSICO						
			COMPANHIA ESTADUAL DE ÁGUAS E ESGOTOS			DIRETORIA TÉCNICA DE PROJETOS			
Região: RMT			Município: NOVA IGUAÇU			Localidade: URG VIII-KM 32			
Título: CANAL EXTRAVASOR - RESERVATÓRIO NOVO MARAPICU			Disciplina: HIDRÁULICA						
Unidade: Projeto: CANAL ENTRE AS RUAS DAS CAMÉLIAS E INGÃ			Disciplina: HIDRÁULICA						
Revisão: Projeto: PLANTA E PERFIL			Disciplina: HIDRÁULICA						
Des.: _____ Data: _____			Elaborado por: DTP-6			Aprovado por: DTP-6			
Proj.: _____ Data: _____			Documento assinado digitalmente			Rodrigo de Mello Fenzola			
Verif.: _____ Data: _____			Data: 04/10/2025 14:33:39 -0300			Verifique em https://validar.digov.br			
Escala: 1:500		Formato: A1		Folha: 3/4		Nº do Documento: A-7800-RMT.3500.S017-PB-EXT.000.01-H00-DE-018		Rev.: 00	