



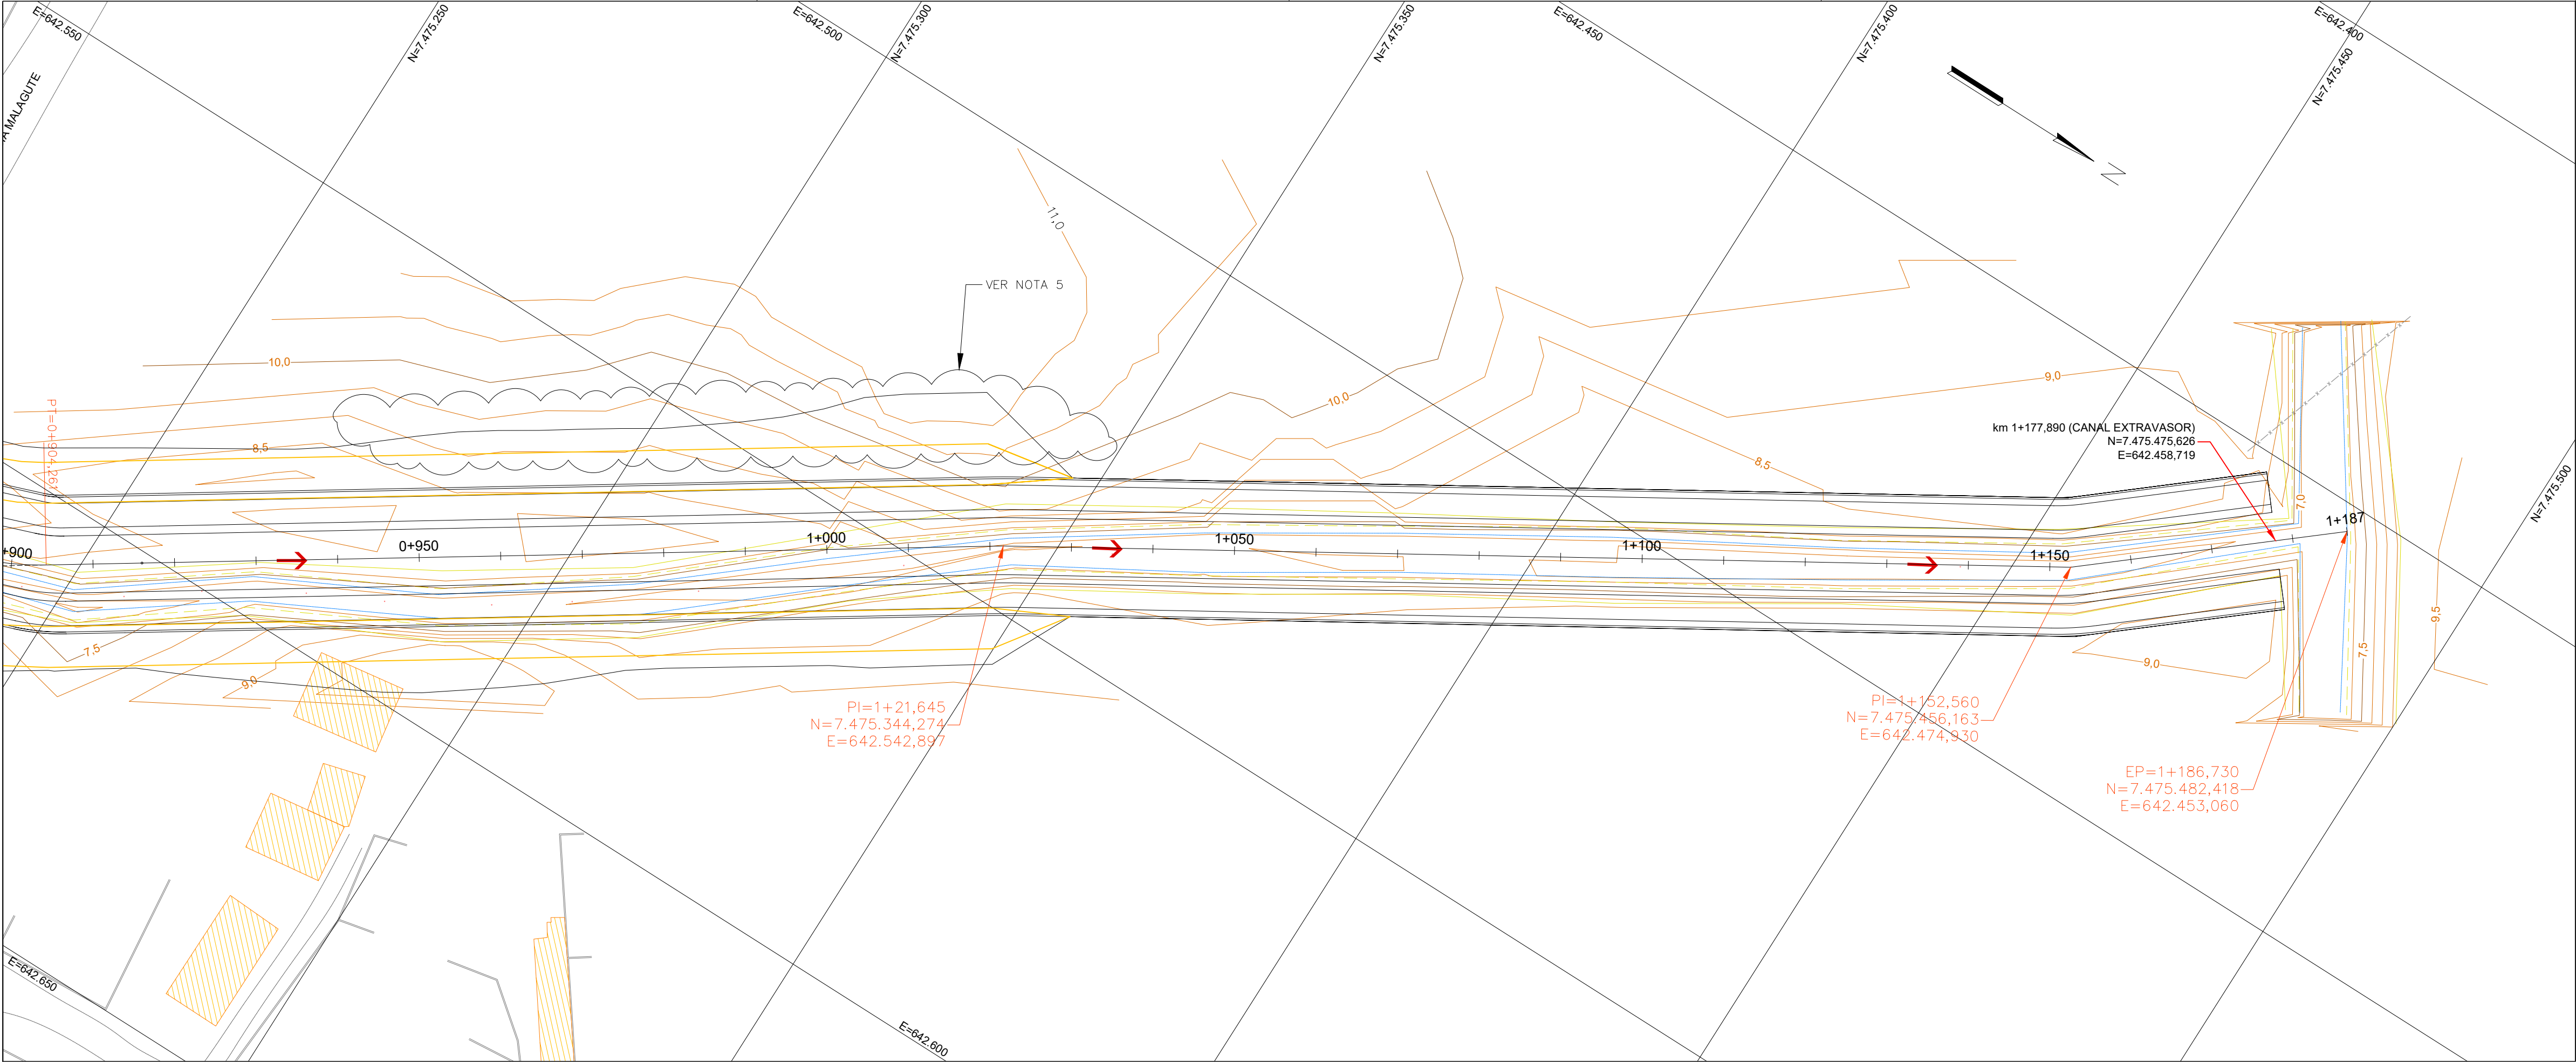

PLANTA
ESCALA 1:500

PLANTA CHAVE

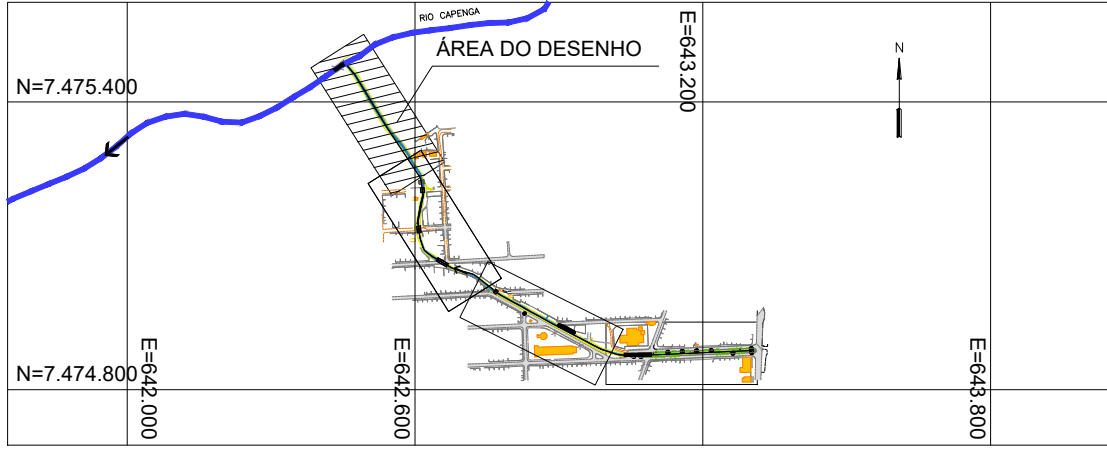


LEGENDA

	CANAL EXTRAVASOR		MUROS
	TRAVESSIA EM GALERIA CELULAR		CONSTRUÇÕES
	TELHADO		TELHADO

SIGLA (X= NÚMERO)	DESCRIÇÃO
CR X	CANAL RETANGULAR EM CONCRETO
TR-CR X	TRANSIÇÃO ENTRE CANAIS RETANGULARES DE CONCRETO COM LARGURA DE BASE DIFERENTES
TR-CR-CTR X	TRANSIÇÃO ENTRE CANAIS RETANGULARES E TRAPEZOIDAIS
CTR X	CANAL TRAPEZOIDAL - FUNDO NATURAL E ESTABILIZAÇÃO DAS MARGENS COM COLCHÃO RENO

NOTAS

- TODAS AS DIMENSÕES ESTÃO EM METRO, EXCETO ONDE INDICADO;
- PARA SEÇÕES TRANSVERSAIS, VER DESENHOS A-7800-RMT.3500.S017-PB-EXT.000.01-H00-DE-021 A 023.
- PARA DETALHES, VER DESENHOS A-7800-RMT.3500.S017-PB-EXT.000.01-H00-DE-026 E SEQUENCIA.
- A MARGEM ESQUERDA DO CANAL TRAPEZOIDAL, ENTRE OS KM 0+900 E O KM 1+020 DEVERÃO SER OBJETOS DE INVESTIGAÇÕES GEOTÉCNICAS E TOPOGRAFIA COMPLEMENTARES, PARA QUE SEJA ESTABELECIDO MELHOR SOLUÇÃO DE ESTABILIDADE GEOTÉCNICA DOS TALUDES DE CORTE - VER RELATÓRIO A-7800-RMT.3500.S017-PB-EXT.000.01-130-RL-020.

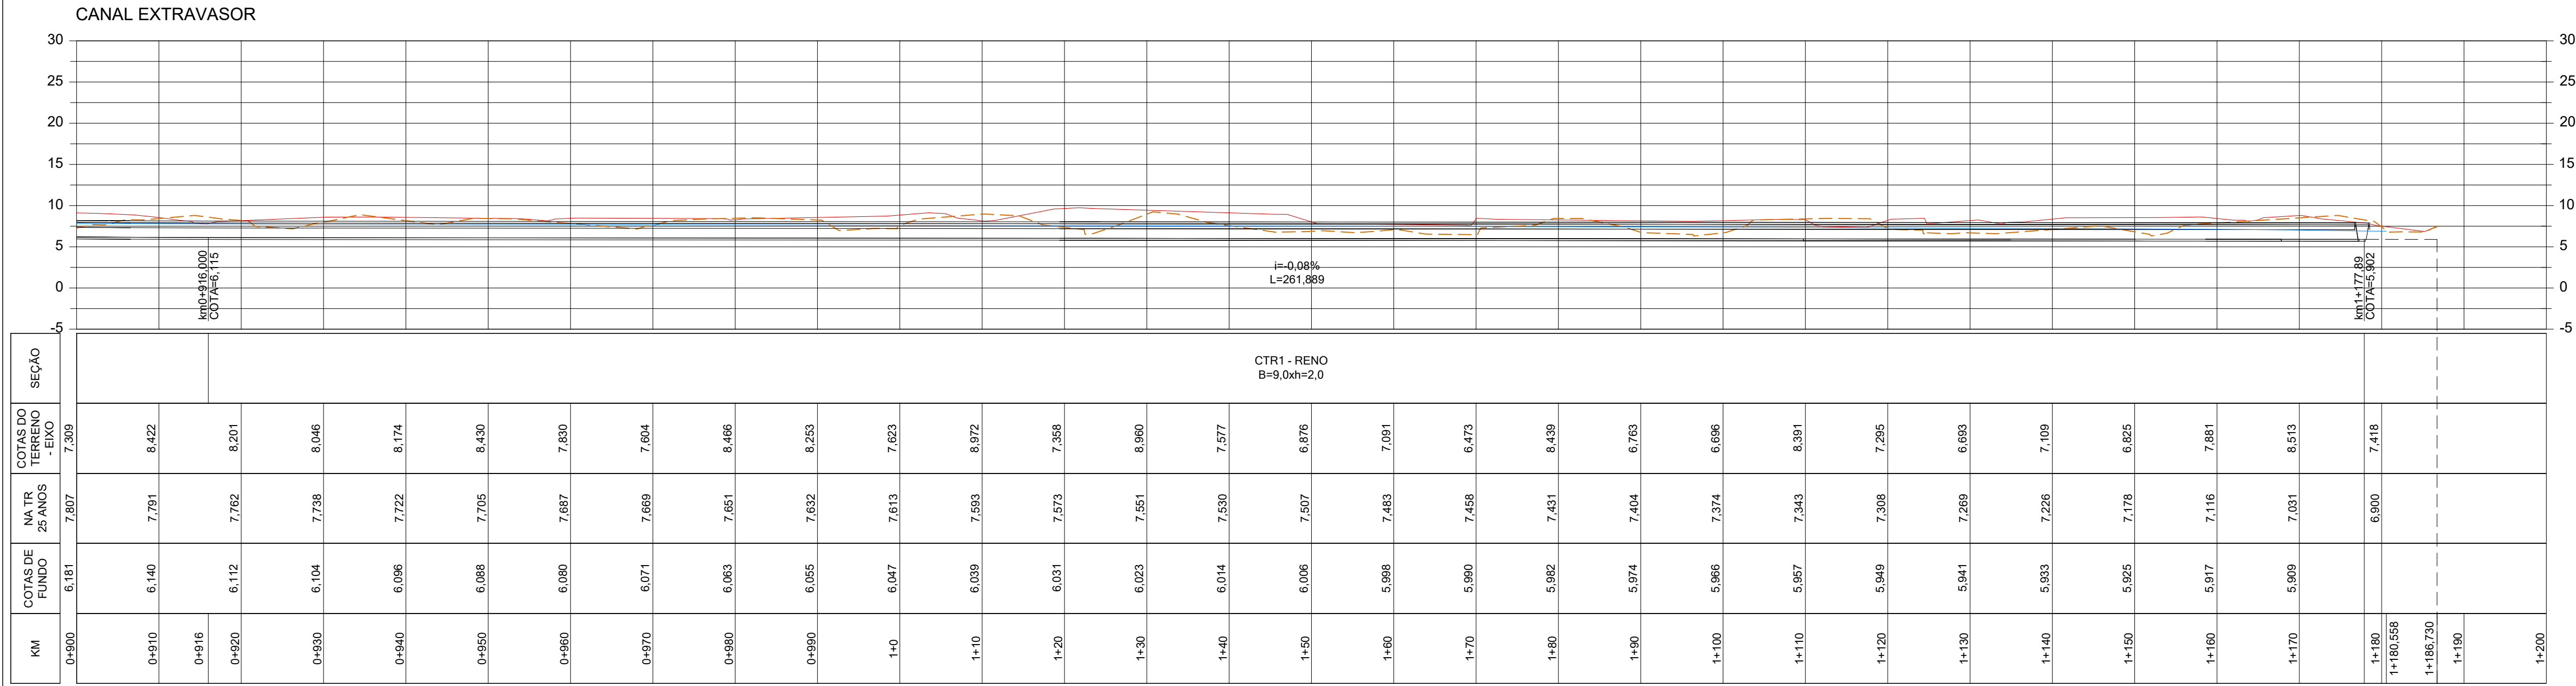

PERFIL
ESCALAS V=1:500 H=1:500



Região: RMT		Município: NOVA IGUAÇU		Localidade: URG VIII-KM 32	
Título: CANAL EXTRAVASOR - RESERVATÓRIO NOVO MARAPICU					
Unidade: Projeto: CANAL ENTRE AS RUAS DAS CAMÉLIAS E INGÁ					
Disciplina: HIDRÁULICA					
Representação: Planta: PLANTA E PERFIL					
Des.: _____		Data: _____		Elaborado por: DTP-6	
Proj.: _____		Data: _____		Aprovado por: DTP-6	
Verif.: _____		Data: _____		Documento assinado digitalmente	
Esc.: 1:500		Formato: A1		Folha: 4/4	
Nº do Documento: A-7800-RMT.3500.S017-PB-EXT.000.01-H00-DE-019		Rev.: 00			