


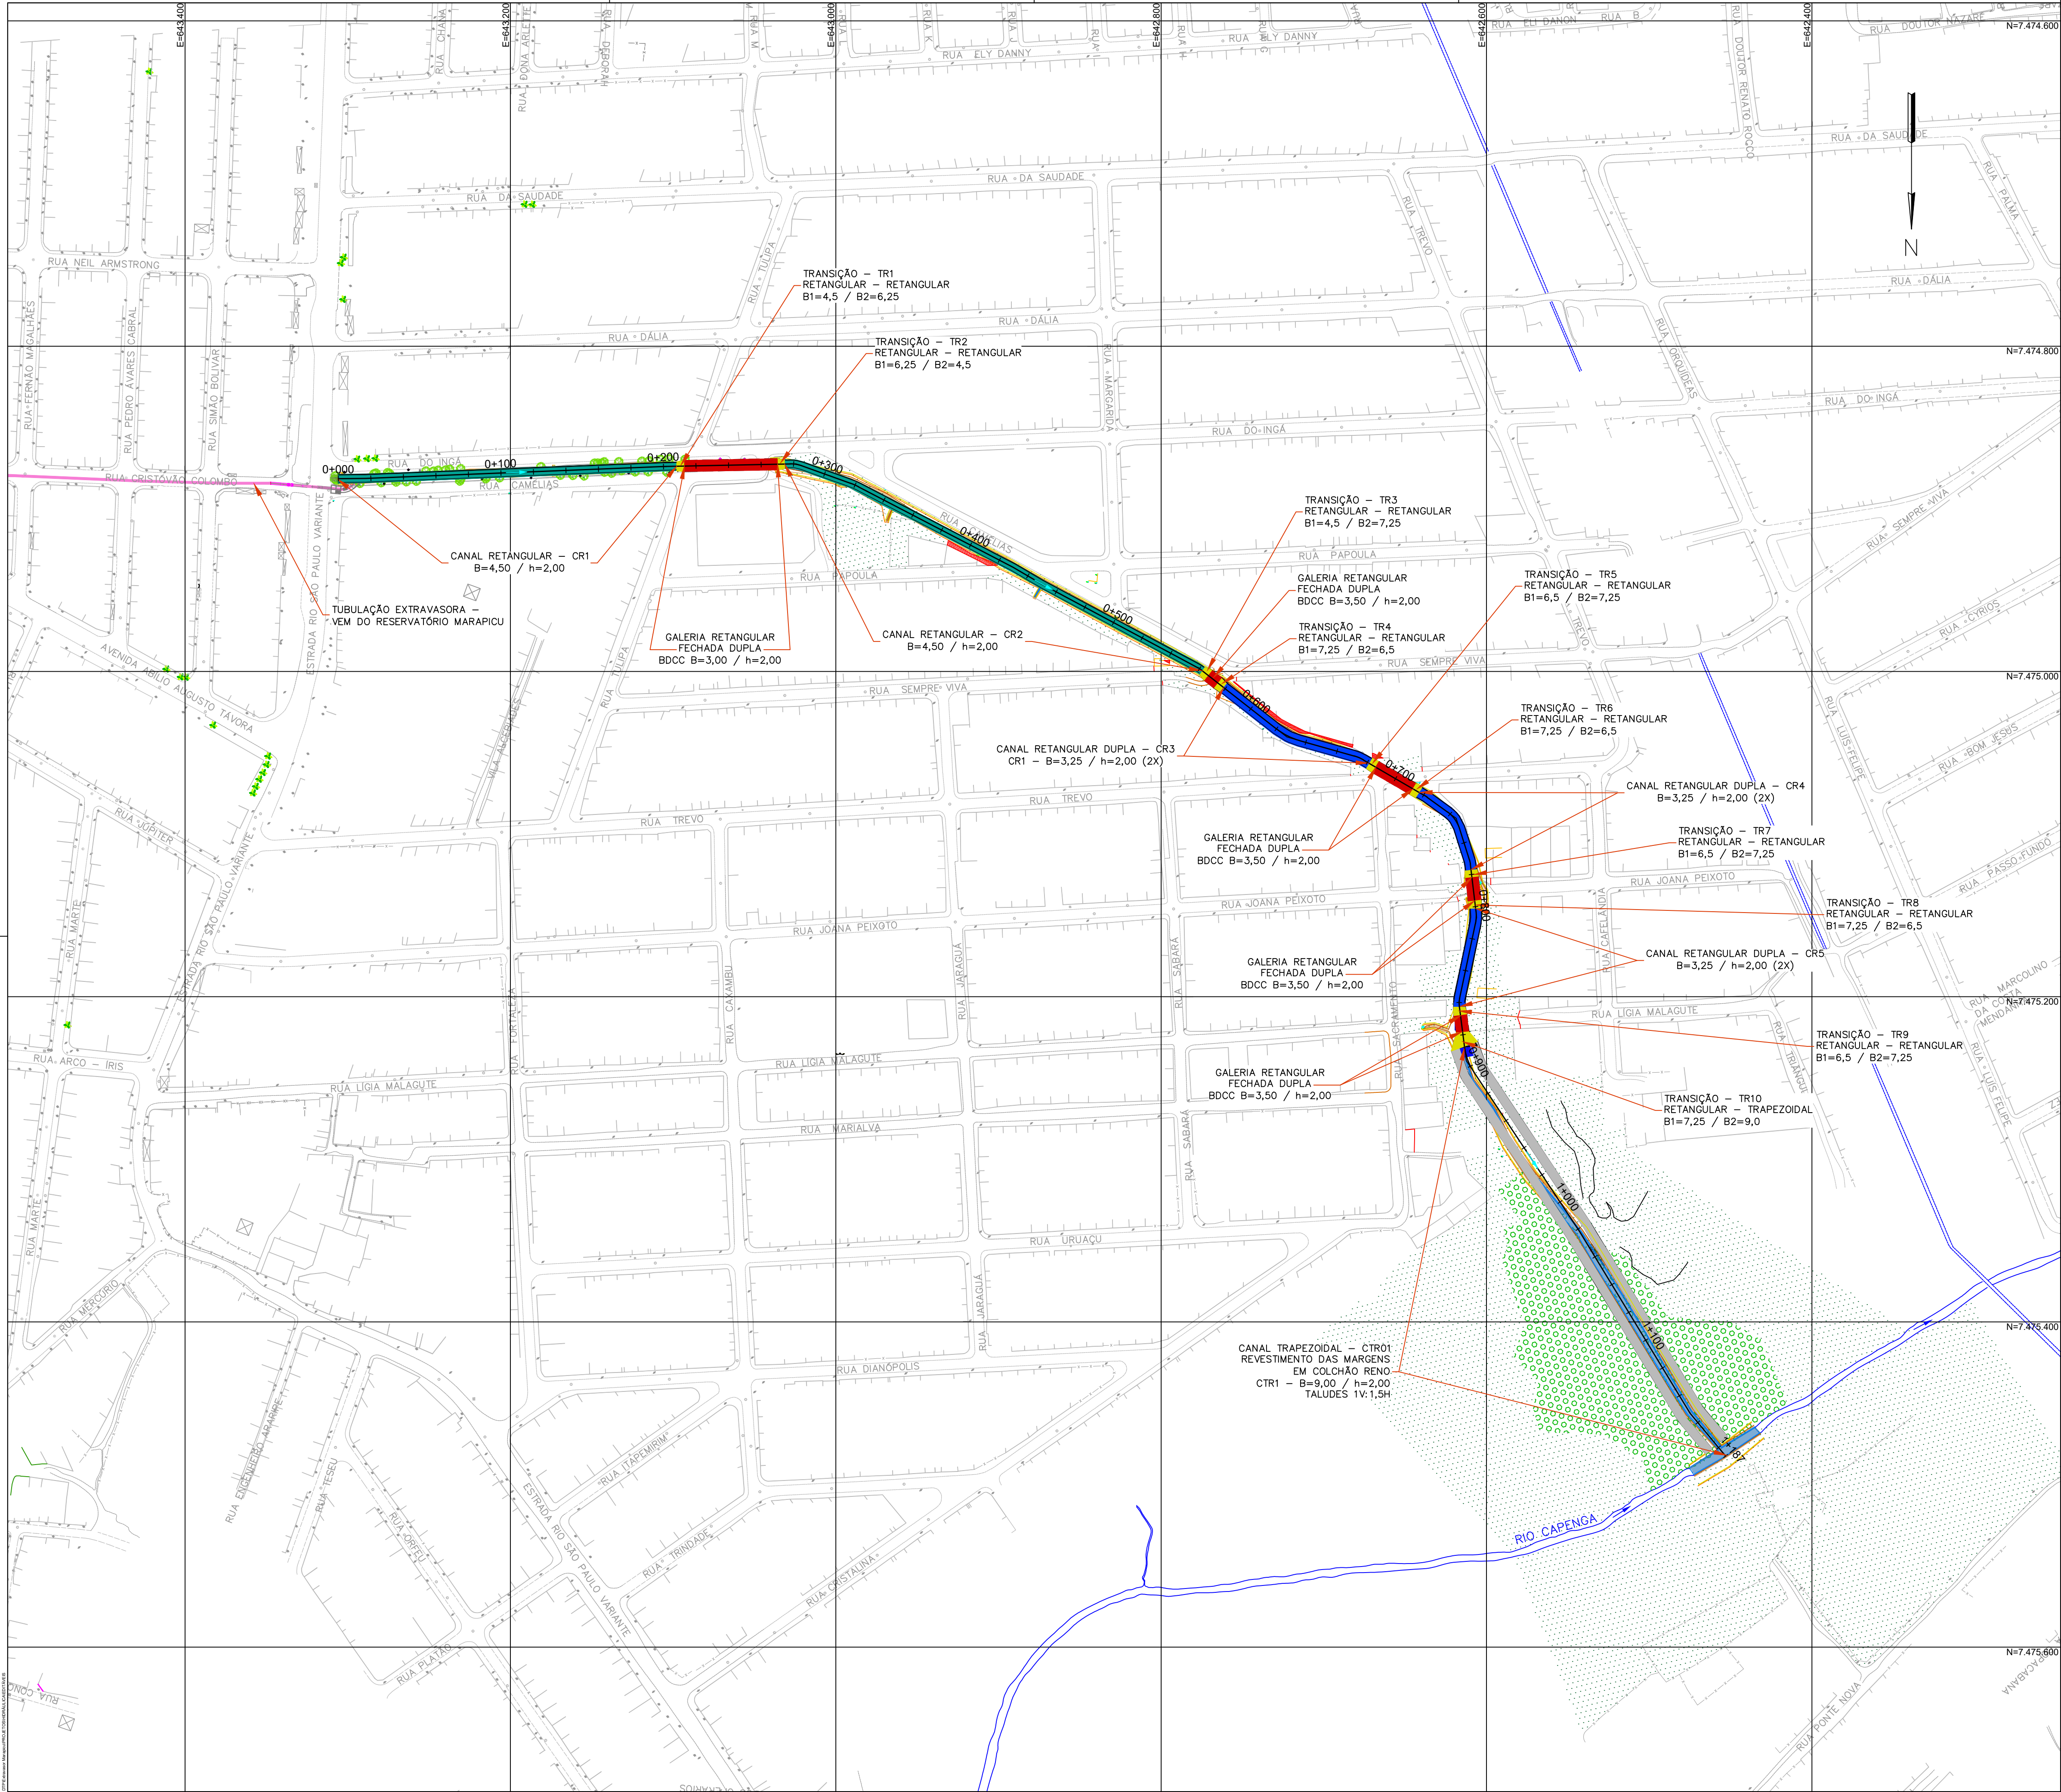

LEGENDA

SEÇÃO RETANGULAR – B=4,50 / h=2,00

SEÇÃO RETANGULAR DULPA – B=3,25 / h=2,00 (2X) *NOTA 3

TRANSIÇÕES ENTRE SEÇÕES

GALERIA RETANGULAR FECHADA

CANAL TRAPEZOIDAL – PROTEÇÃO DE COLCHÃO RENO NOS TALUDES

- NOTAS
1. TODAS AS DIMENSÕES ESTÃO EM METRO, EXCETO ONDE INDICADO;

2. PARA PLANTA E PERFIL, VER DOCUMENTOS A-7800-RMT.3500.S017-PB-EXT.000.01-H00-DE-016 A 019 E PARA SEÇÕES TRANSVERSAIS, VER DOCUMENTOS A-7800-RMT.3500.S017-PB-EXT.000.01-H00-DE-021 A 023.

3. AS GALERIAS CR3, CR4 e CR5 FORAM PROJETADAS ORIGINALMENTE COMO GALERIA ÚNICA, SENDO MODIFICADAS PARA GALERIAS DUPLAS DEVIDO A DIFICULDADE EXECUTIVA DE DESVIO DO CURSO D'ÁGUA DURANTE A EXECUÇÃO. O DETALHAMENTO ESTRUTURAL DESTA MODIFICAÇÃO DEVERÁ SER ALVO DO PROJETO EXECUTIVO.



00		EMISSÃO INICIAL		30/09/25		RMF		RMF	
N°		Revisões		Data		Visto		Aprovado	

Etapas:

PROJETO BÁSICO

COMPANHIA ESTADUAL DE ÁGUAS E ESGOTOS
GOVERNO DO ESTADO DO RIO DE JANEIRO

DIRETORIA TÉCNICA DE PROJETOS
DTP

Região: RMT

Município: NOVA IGUAÇU

Localidade: URG VIII-KM 32

Título: CANAL EXTRAVASOR - RESERVATÓRIO NOVO MARAPICU

Unidade Projetada: CANAL ENTRE AS RUAS DAS CAMELIAS E INGÁ

Disciplina: HIDRÁULICA

Representação: GERAL - PLANTA

Elaborado por: DTP-6

Aprovado por: DTP-6

Des.: _____ Data: _____

Proj.: _____ Data: _____

Verif.: _____ Data: _____

Documento assinado digitalmente
RODRIGO DE MELLO FENZOIA
CPF: 046.112.025-58 (28-10-2000)
Verifique em <https://validar.rj.gov.br>

Esc.: 1:500

Formato: A1

Folha: 1/1

Nº do Documento: A-7800-RMT.3500.S017-PB-EXT.000.01-H00-DE-020

Rev.: 00

PLANTA
ESCALA 1:2.000