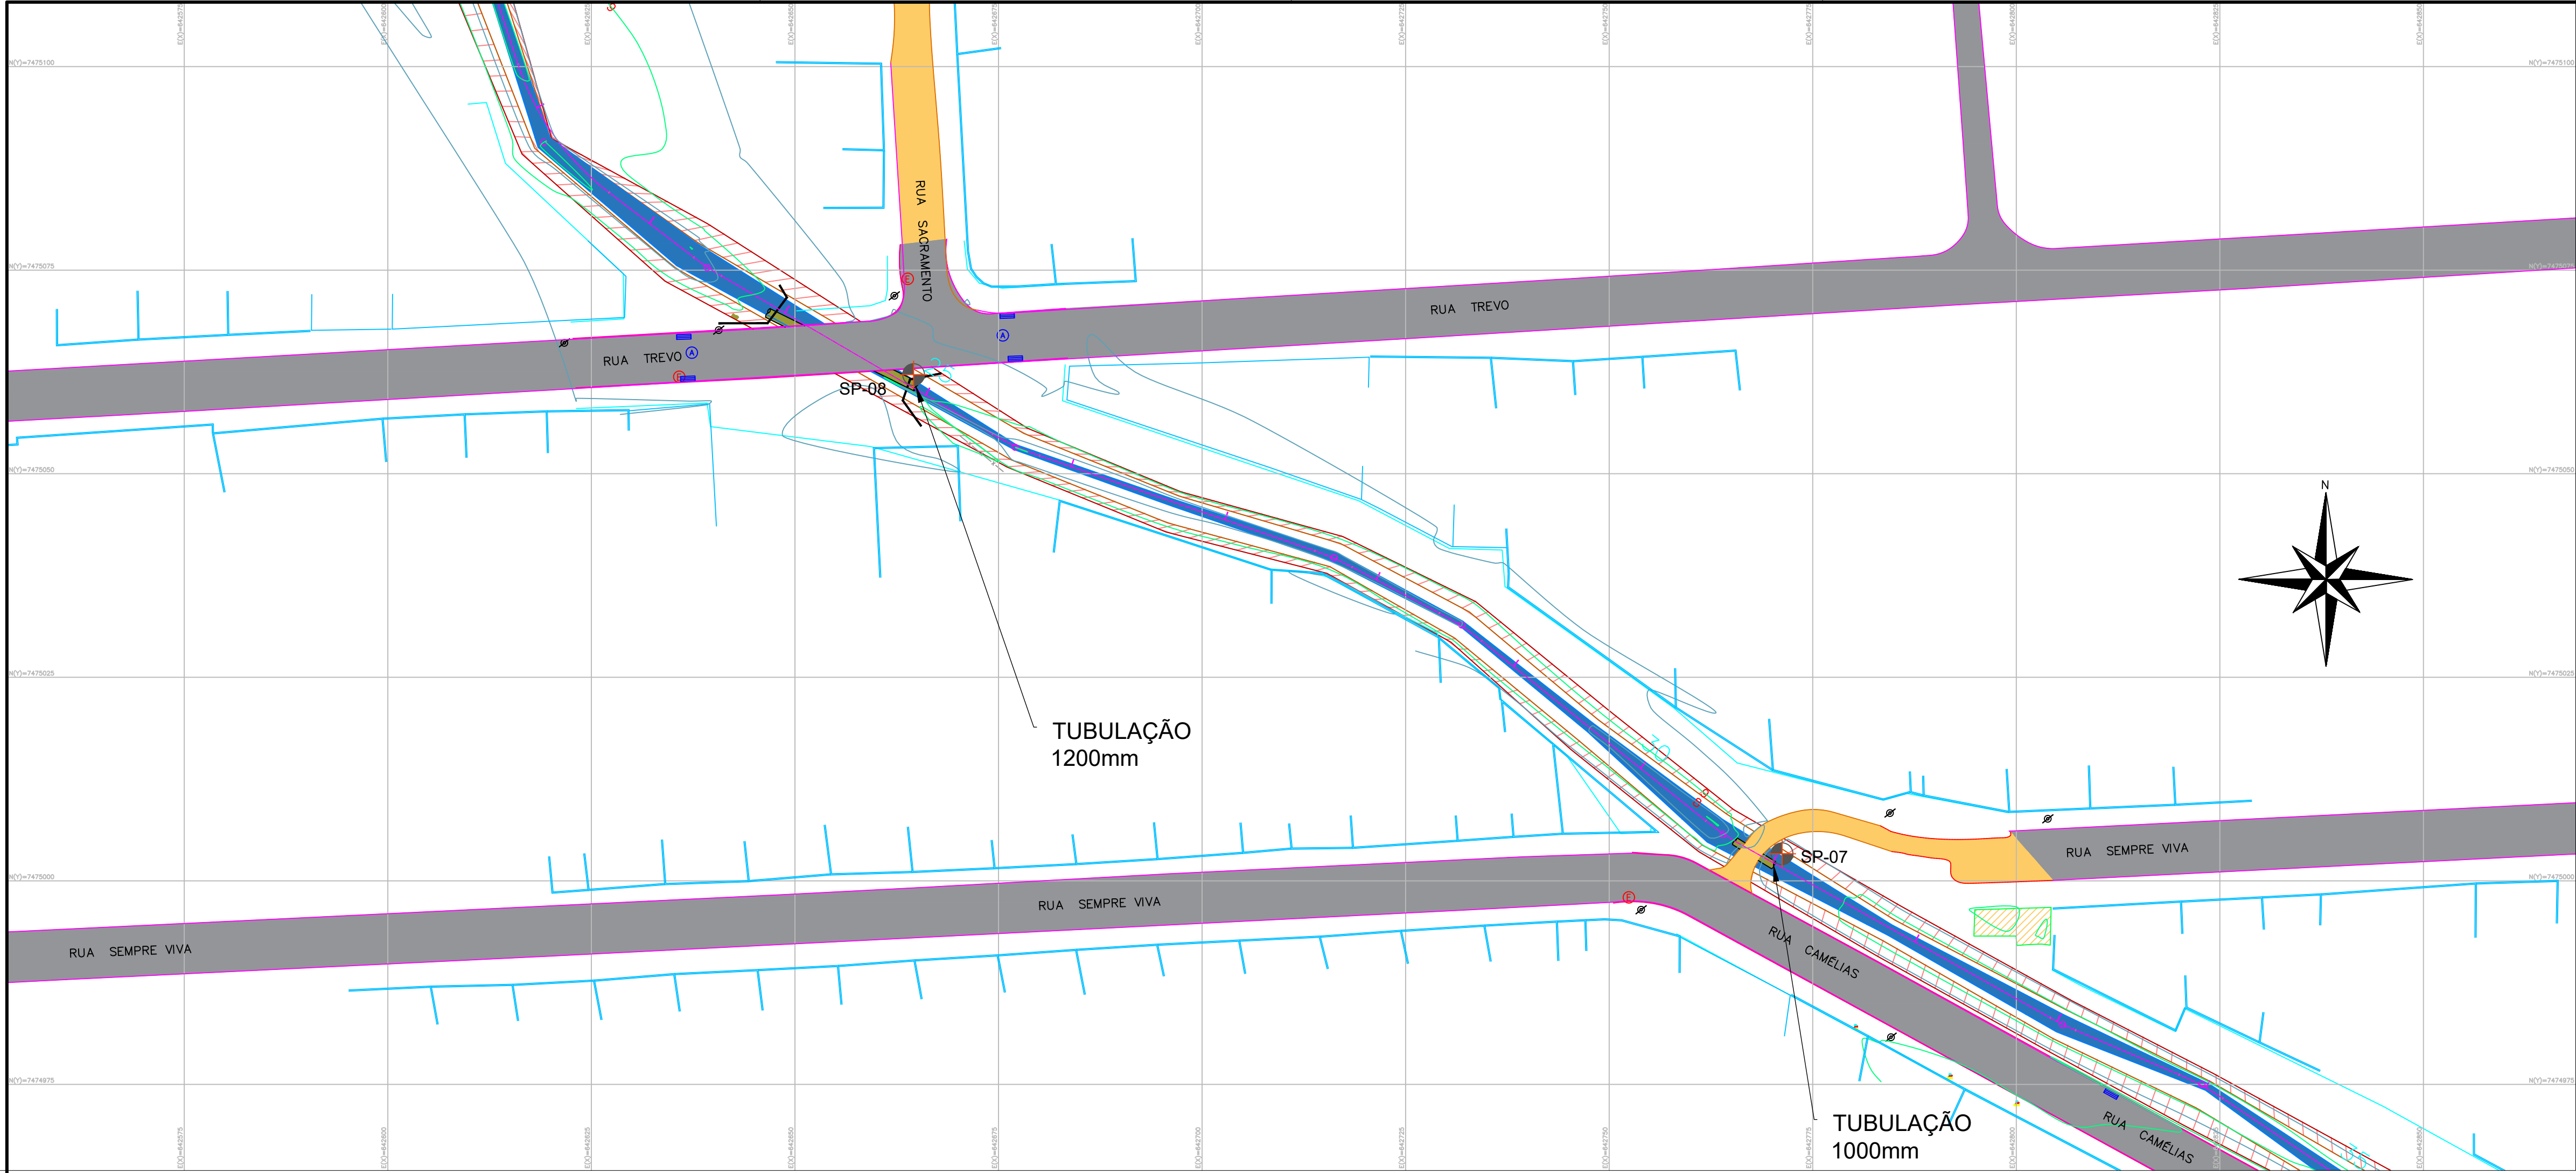
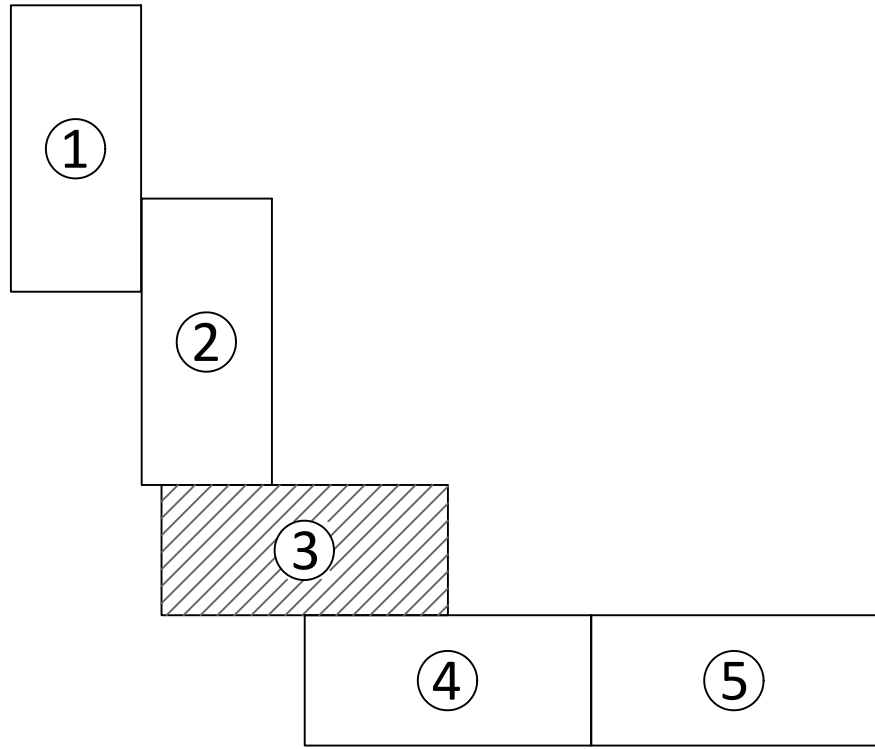


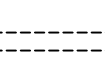
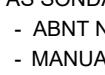
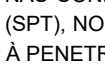
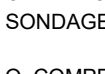
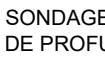
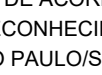
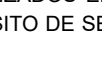
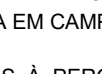
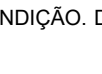
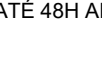


PROGRAMAÇÃO DE SONDAGENS		
FURO	ESTE	NORTE
SP-01	643.284.00	7.474.883.00
SP-02	643.184.00	7.474.879.00
SP-03	643.089.00	7.474.875.00
SP-04	643.039.00	7.474.873.00
SP-05	642.967.00	7.474.898.00
SP-06	642.846.00	7.474.963.00
SP-07	642.771.00	7.475.003.00
SP-08	642.664.00	7.475.062.00
SP-09	642.607.00	7.475,129,00
SP-10	642.616.00	7.475.211.00
SP-11	642.577.00	7.475.298.00
SP-12	642.514.00	7.475.383.00
SP-13	642.463.00	7.475.466.00

ARTICULAÇÕES DE FOLHAS



LEGENDA

-  CURVAS DE NÍVEL
-  TALUDE
-  GUIA
-  VIA NÃO PAVIMENTADA
-  MURO
-  CERCA DE ARAME
-  MURETA
-  LIMITE DE VEGETAÇÃO
-  ÁRVORE / BAMBUSAL
-  GRELHA
-  POÇO MONITORAMENTO
-  VALA / SARJETA
-  CANALETA
-  TUBULAÇÃO DRENAGEM
-  EDIFICAÇÃO
-  COBERTURA
-  PONTE
-  CANTEIRO
-  LOMBADA
-  PLACA DE SINALIZAÇÃO
-  POSTE / LUMINÁRIA
-  TORRE
-  BOCA DE LOBO
-  BUEIRO
-  CÓRREGO
-  POLIGONAL DE APOIO
-  MARCO DE REFERÊNCIA
-  FURO DE SONDAGEM

NOTAS

- AS SONDAGENS À PERCUSSÃO DEVERÃO SER EXECUTADAS DE ACORDO COM OS SEGUINTE DOCUMENTOS:
 - ABNT NBR 6484/2020 - SOLO - SONDAGENS DE SIMPLES RECONHECIMENTO COM SPT - MÉTODO DE ENSAIO;
 - MANUAL DE SONDAGENS - BOLETIM Nº 3, - 5ª EDIÇÃO - SÃO PAULO/SP, 2013, 203 PÁGINAS - ABGE.
- NAS SONDAGENS A PERCUSSÃO (SPI) DEVERÃO SER REALIZADOS ENSAIOS DE PENETRAÇÃO PADRONIZADO (SPT), NO TRANSCORRER DA PERFURAÇÃO, COM O PROPÓSITO DE SE OBTEREM OS ÍNDICES DE RESISTÊNCIA À PENETRAÇÃO DO SOLO;
- O ENSAIO DE PENETRAÇÃO DEVERÁ SER EXECUTADO A CADA METRO, A PARTIR DE 1m DE PROFUNDIDADE DA SONDAGEM, OU CONFORME ESPECIFICAÇÃO DA PROJETISTA EM CAMPO;
- O COMPRIMENTO MÍNIMO PREVISTO PARA AS SONDAGENS À PERCUSSÃO É DE 10,0m, DESDE QUE SEJA ATINGIDA RESISTÊNCIA A PENETRAÇÃO MÍNIMA DE 15 GOLPES ($N_{spt} \geq 15$ GOPLES), CASO CONTRÁRIO, A SONDAGEM DEVERÁ SE PROLONGAR ATÉ ATINGIR ESSA CONDIÇÃO. DEVENDO, CONTUDO, SE LIMITAR A 20,0m DE PROFUNDIDADE;
- NO CASO DE A SONDAGEM ATINGIR O NÍVEL FREÁTICO, A SUA PROFUNDIDADE DEVERÁ SER ANOTADA. A LEITURA DO NÍVEL D'ÁGUA DEVERÁ SER FEITA EM 24H E EM ATÉ 48H APÓS A CONCLUSÃO DA SONDAGEM.

DOCUMENTOS DE REFERÊNCIA

A-7800-RMT.3500.S017-PB-EXT.000.01-130-DE-001-00 A
A-7800-RMT.3500.S017-PB-EXT.000.01-130-DE-005-00

DO	EMISSION INICIAL	30/09/25	RMF	RMF
Nº	Revisões	Data	Visto	Aprovado

Etapas:

PROJETO BÁSICO				
	COMPANHIA ESTADUAL DE ÁGUAS E ESGOTOS GOVERNO DO ESTADO DO RIO DE JANEIRO	DIRETORIA TÉCNICA DE PROJETOS DTP		
Região: RMT	Município: NOVA IGUAÇU	Localidade: KM 32		
Título: CANAL DO EXTRAVASOR				
Unidade Projetada: RESERVATÓRIO NOVO MARAPICU	Disciplina: INFRAESTRUTURA			
Representação Projeto: PLANTA DO CANAL ENTRE AS RUAS DAS CAMÉLIAS E INGÁ	Elaborado por: DTP-7.5			
Des.: _____ Data: _____	Aprovado por: DTP-6			
Proj.: _____ Data: _____	Documento assinado digitalmente RODRIGO DE MELO FENIZOLA Data: 04/11/2025 16:28:42 -0300 Verifique em https://validar.ri.gov.br			
Verif.: _____ Data: _____				
Escala: 1:500	Formato: A1	Folha: 3/5	Nº do Documento: A-7800-RMT.3500.S017-PB-EXT.000.01-130-DE-003	Rev.: 00