



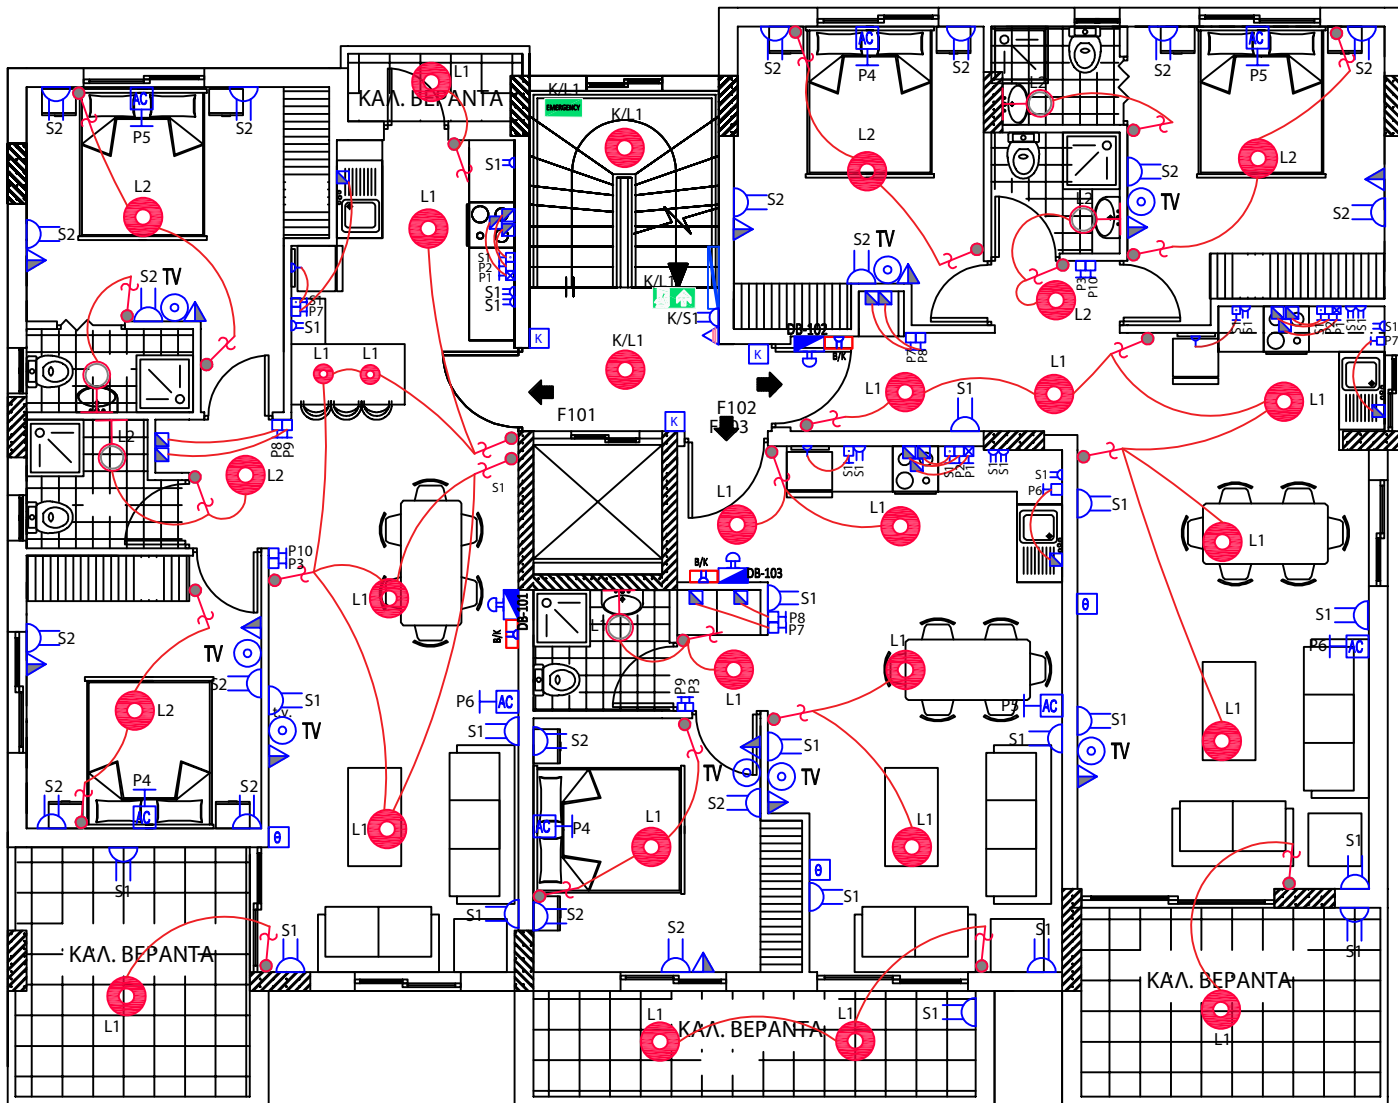

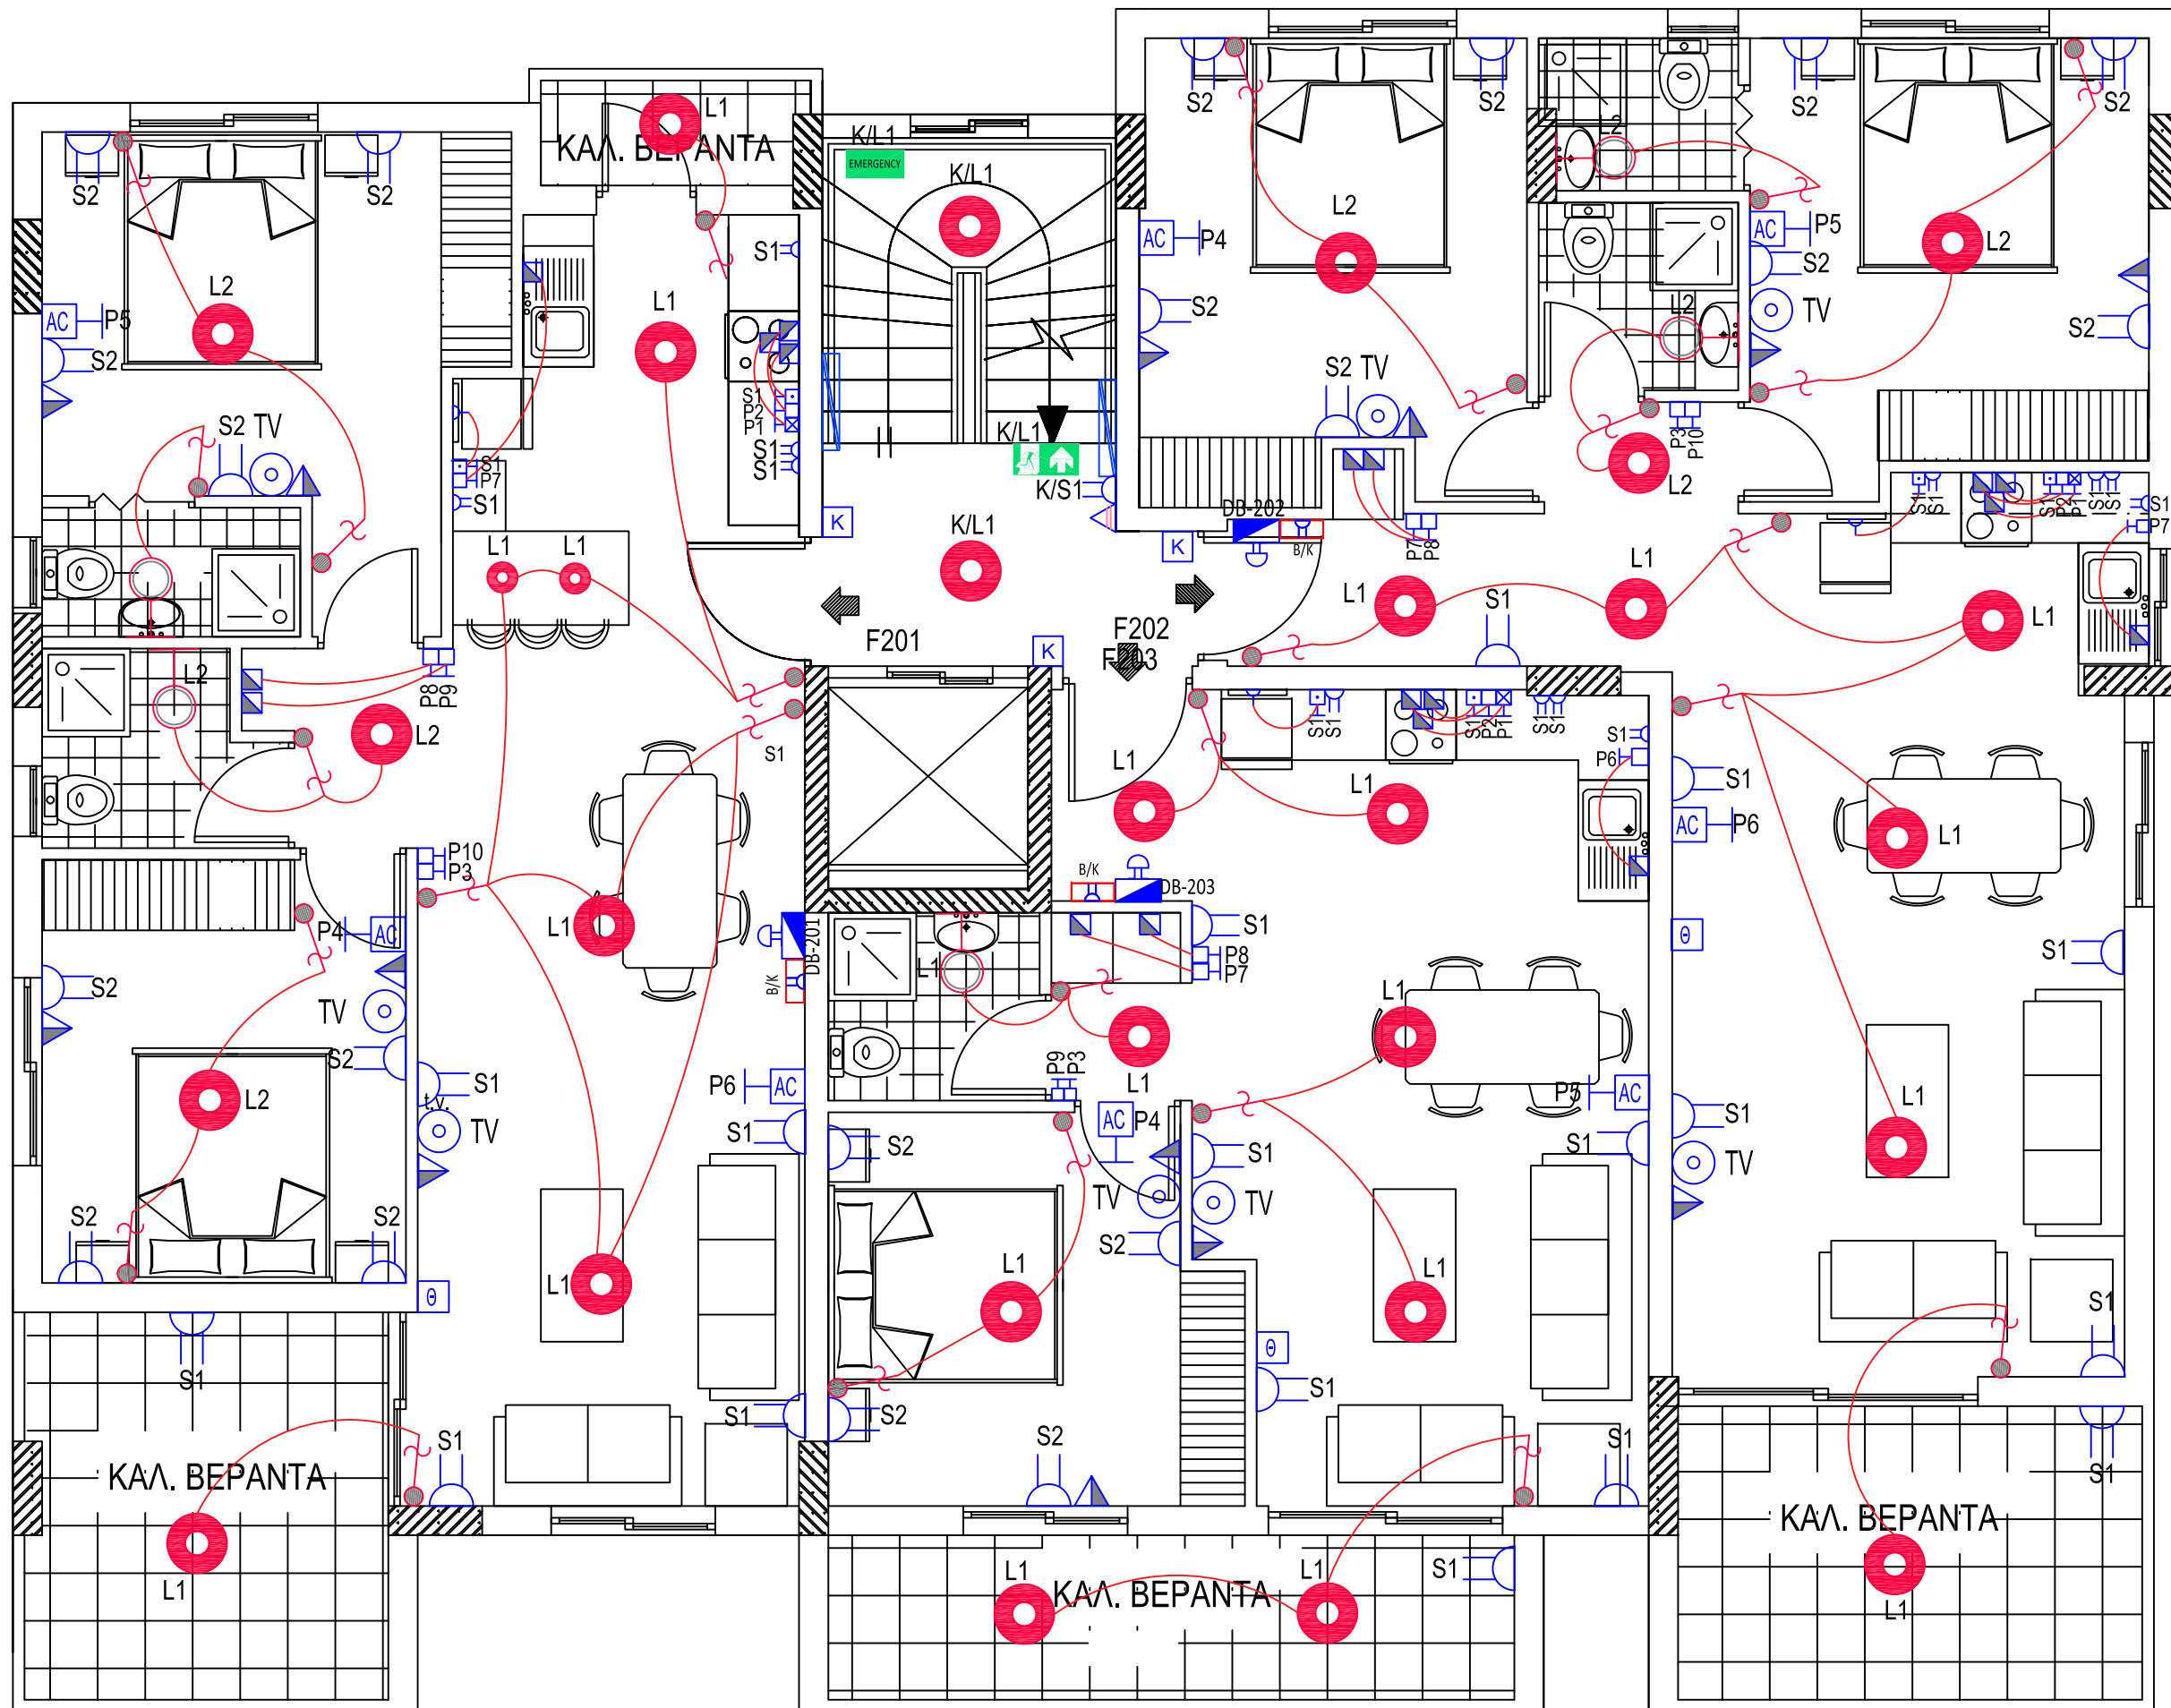

ΗΛΕΚΤΡΟΛΟΓΙΚΗ ΜΕΛΕΤΗ
Βιομηχανική Περιοχή Λιβαδιών,
7060 Λάρνακα
Email: info@louvias.com
T: +357 24663341 F: +357 24663342



Design by: Αγγέλα Σταύρου

PROJECT:

SIENA 6 - ΠΟΛΥΚΑΤΟΙΚΙΑ ΣΤΑ ΛΙΒΑΔΙΑ

ΚΑΤΟΨΗ 2ΟΥ ΟΡΟΦΟΥ
ΣΥΣΤΗΜΑΤΑ ΙΣΧΥΟΣ ΚΑΙ ΦΩΤΙΣΜΟΥ

Drawn by: A.S.	Date: 8/12/2023
Checked by:	Scale: N.T.S. (A3)
Project No:	
Drawing No:	

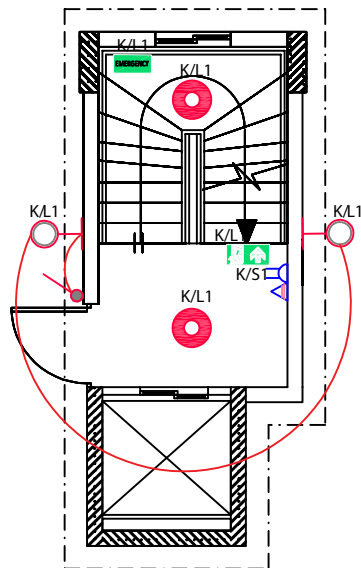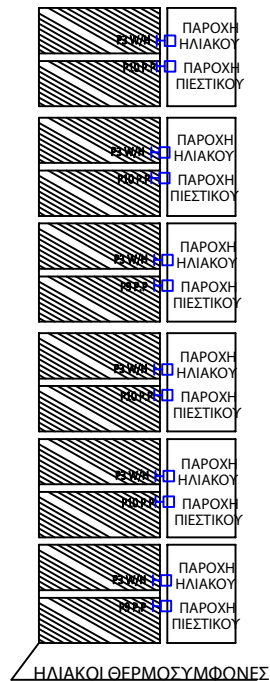

ΕΠΙΠΕΔΗ ΠΛΑΚΑ

ΦΩΤΟΒΟΛΤΑΙΚΟ ΣΥΣΤΗΜΑ 4KW

ΠΡΟΝΟΙΑ ΓΙΑ ΦΩΤΟΒΟΛΤΑΙΚΟ ΣΥΣΤΗΜΑ
ΑΠΟ Φ/Β ΠΛΑΙΣΙΑ 1032 ΠΡΟΣ ΚΑΘΕ ΠΔ
ΔΙΑΜΕΡΙΣΜΑΤΟΣ ΚΑΙ ΚΟΙΝΟΧΡΗΣΤΩΝ.
ΑΠΟ ΚΑΘΕ INVERTER 1020 ΠΡΟΣ ΚΑΘΕ
ΜΕΤΡΗΤΗ ΑΗΚ ΓΙΑ RIPPLE CONTROL.

