

ItemNr.	Description	Qty
1	Safewatersysteem	1
2	Onderwaterpomp	1
3	Gebruikers	1
4	Expansievat 24L.	1
5	Spuiwater afvoer	1
6	Stopcontact	1
7	Stopcontact	1
8	Tappunt leidingwater	1
9	Suppletie-unit	1
10	Suppletie op tank	1
11	Niveaumeting tank	1

	Tekeningnummer: 23-006-006	Revisie:
	Benaming: Installatieschema Safewater System SWS 30	
Getekend door: TwenTechnics ENGINEERING	Amerikaanse proj. 	Eenheid: mm
Getekend op: 7-8-2023	Gewijzigd op: 17-11-2023	Formaat: A3
Materiaal:	Gewicht (Kg):	Blad 1 van 2
Materiaal behandeling:	Schaal: 1:5	Opmerking:
TwenTechnics Vlierakkersweg 6, 7679 TB, Langeveen info@twentechnics.nl www.twentechnics.nl		

POS 1: MWF SW30		
Omschrijving	Eenheid	Waarde
Hoogte	mm	1500
Breedte	mm	745
Diepte	mm	225
Aansluiting aanvoer	mm	32
Aansluiting gebruikers	mm	32
Aansluiting expansievat	mm	20
Spuifwaterafvoer	mm	20
Electrischeaansluiting unit	V AC/hz	230/50
Electrischeaansluiting UVC unit	V AC/hz	230/50

POS 2: Onderwaterpomp		
Omschrijving	Eenheid	Waarde
Diameter	mm	160
Hoogte	mm	596
Aansluiting	BU	3/4" of 1"
Vermogen	kW	0,56
Gewicht	kg	11

POS 4: Expansievat 24 L		
Omschrijving	Eenheid	Waarde
Diameter	mm	260
Hoogte	mm	440
Gewicht	kg	3,8
Max. werkdruk	Bar	8
Aansluiting	BU	1"


9. Suppletie-unit Niveaumeting RM-D24		
Omschrijving	Eenheid	Waarde
Lengte	mm	35
Breedte	mm	67
Hoogte	mm	125
Netvoeding	V AC/Hz	230/50
Bedrijfsspanning	V DC	24
Magneetventieluitgang		
Spanning	V/DC	24
Max. vermogen	W	15
Stuurkabel		
Diameter	mm	6
Lengte	m	20
Aders	stuks	3
Doorsnede	mm2	0,5

POS 9.2: Magneetventiel		
Omschrijving	Eenheid	Waarde
Magneetventiel	BI	1/2"

POS 9.3: Kogelkraan		
Omschrijving	Eenheid	Waarde
Kogelkraan	BI	1/2"

POS 9.4: Atmosferische onderbreker		
Omschrijving	Eenheid	Waarde
Lengte	mm	75
Breedte	mm	210
Hoogte	mm	385
Aansluiting regenwatertank	mm	50
Drinkwater aansluiting	BI	1/2"
Bedrijfsspanning	V/DC	24
Vermogenopname	W	12

POS 11: Niveau meting tank		
Omschrijving	Eenheid	Waarde
Doorsnede	mm	90
Hoogte	mm	57
Bedrijfsspanning	V/DC	15
Sensorkabel		
Aders	Stuks	2
Doorsnede	mm	4
Lengte	m	3
Meetbereik	m	2,8

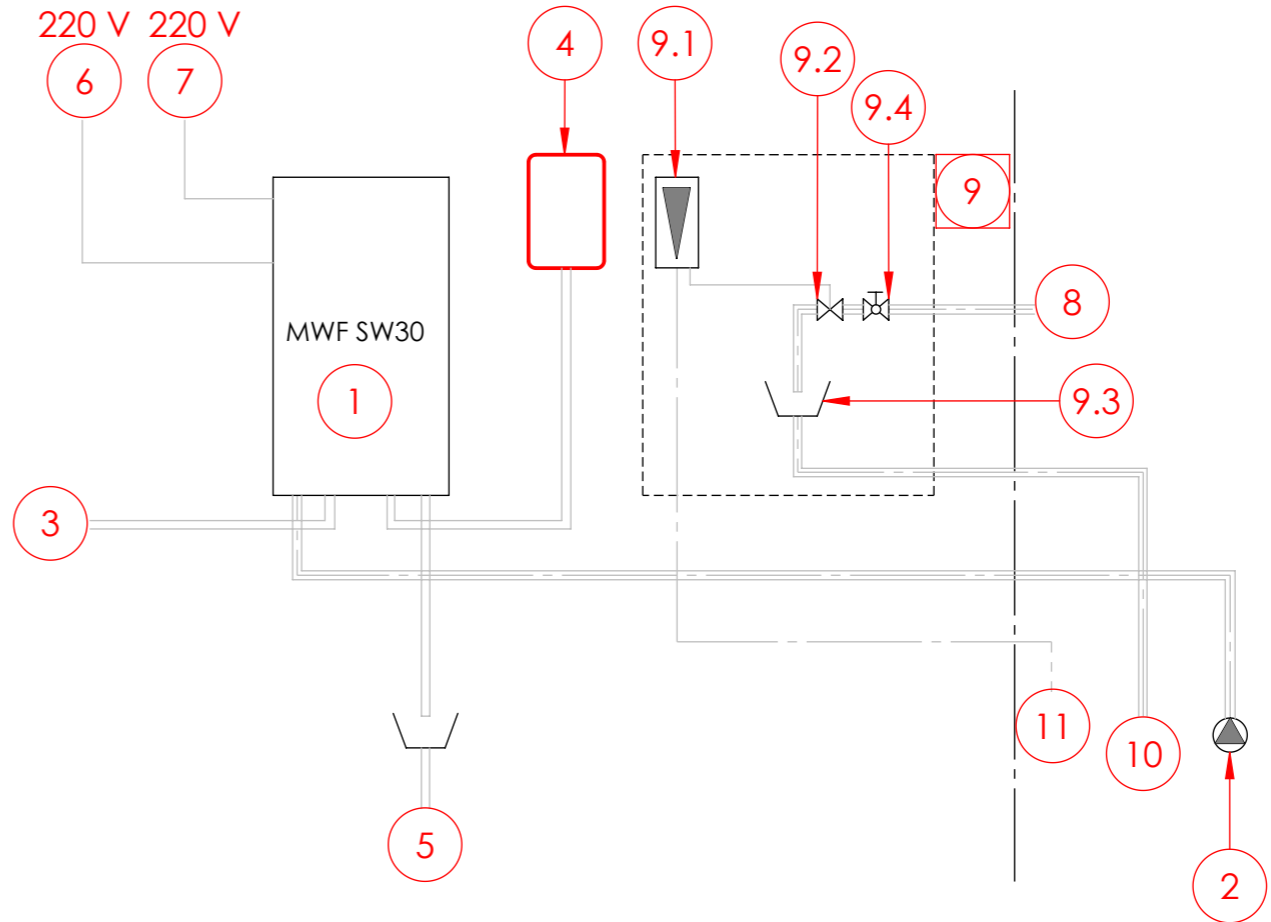

	Tekeningnummer: 23-006-006	Revisie:
	Benaming: Installatieschema Safewater System SWS 30	
Getekend door: TwenTechnics ENGINEERING	Amerikaanse proj. 	Eenheid: mm
Getekend op: 7-8-2023	Gewijzigd op: 17-11-2023	Formaat: A3
Materiaal:	Gewicht (Kg):	Blad: 2 van 2
Materiaal behandeling:	Schaal: 1:10	Opmerking: -
TwenTechnics Vlierackersweg 6, 7679 TB, Langeveen info@twentechnics.nl www.twentechnics.nl		