



Voorgevel




Achtergevel




Rechtergevel



Linkergevel

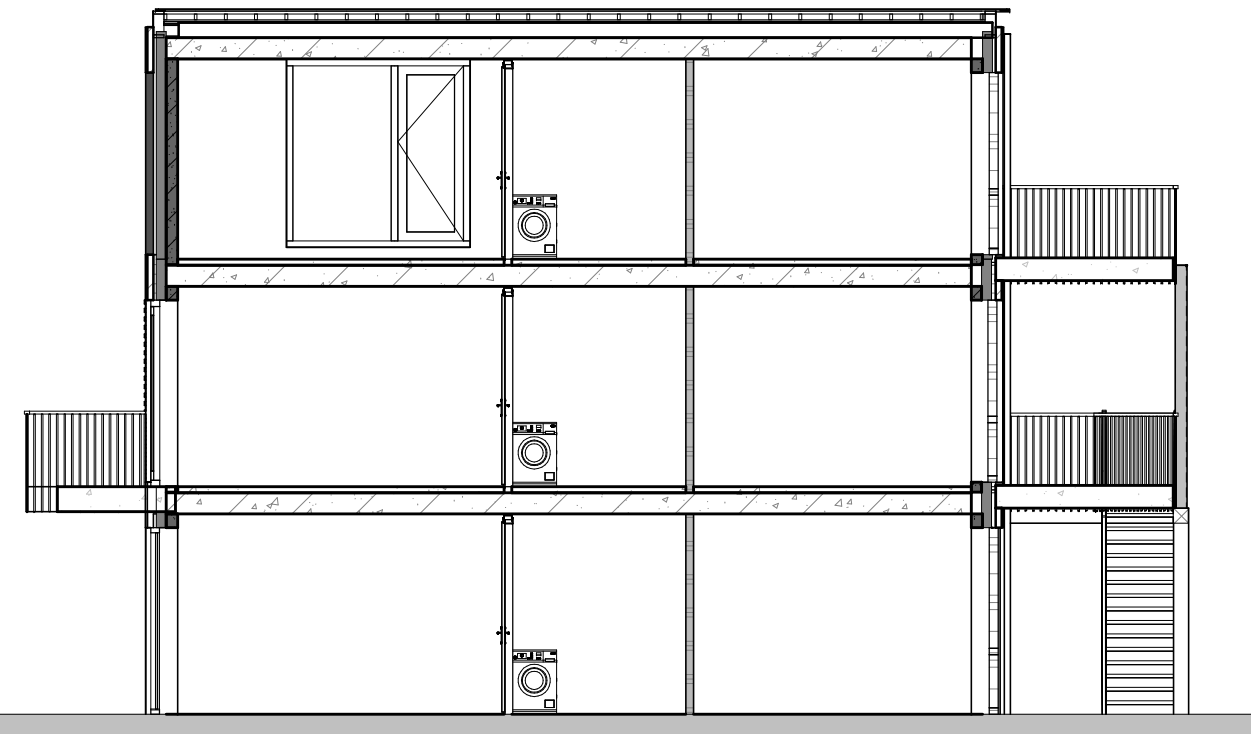

Doorsnede

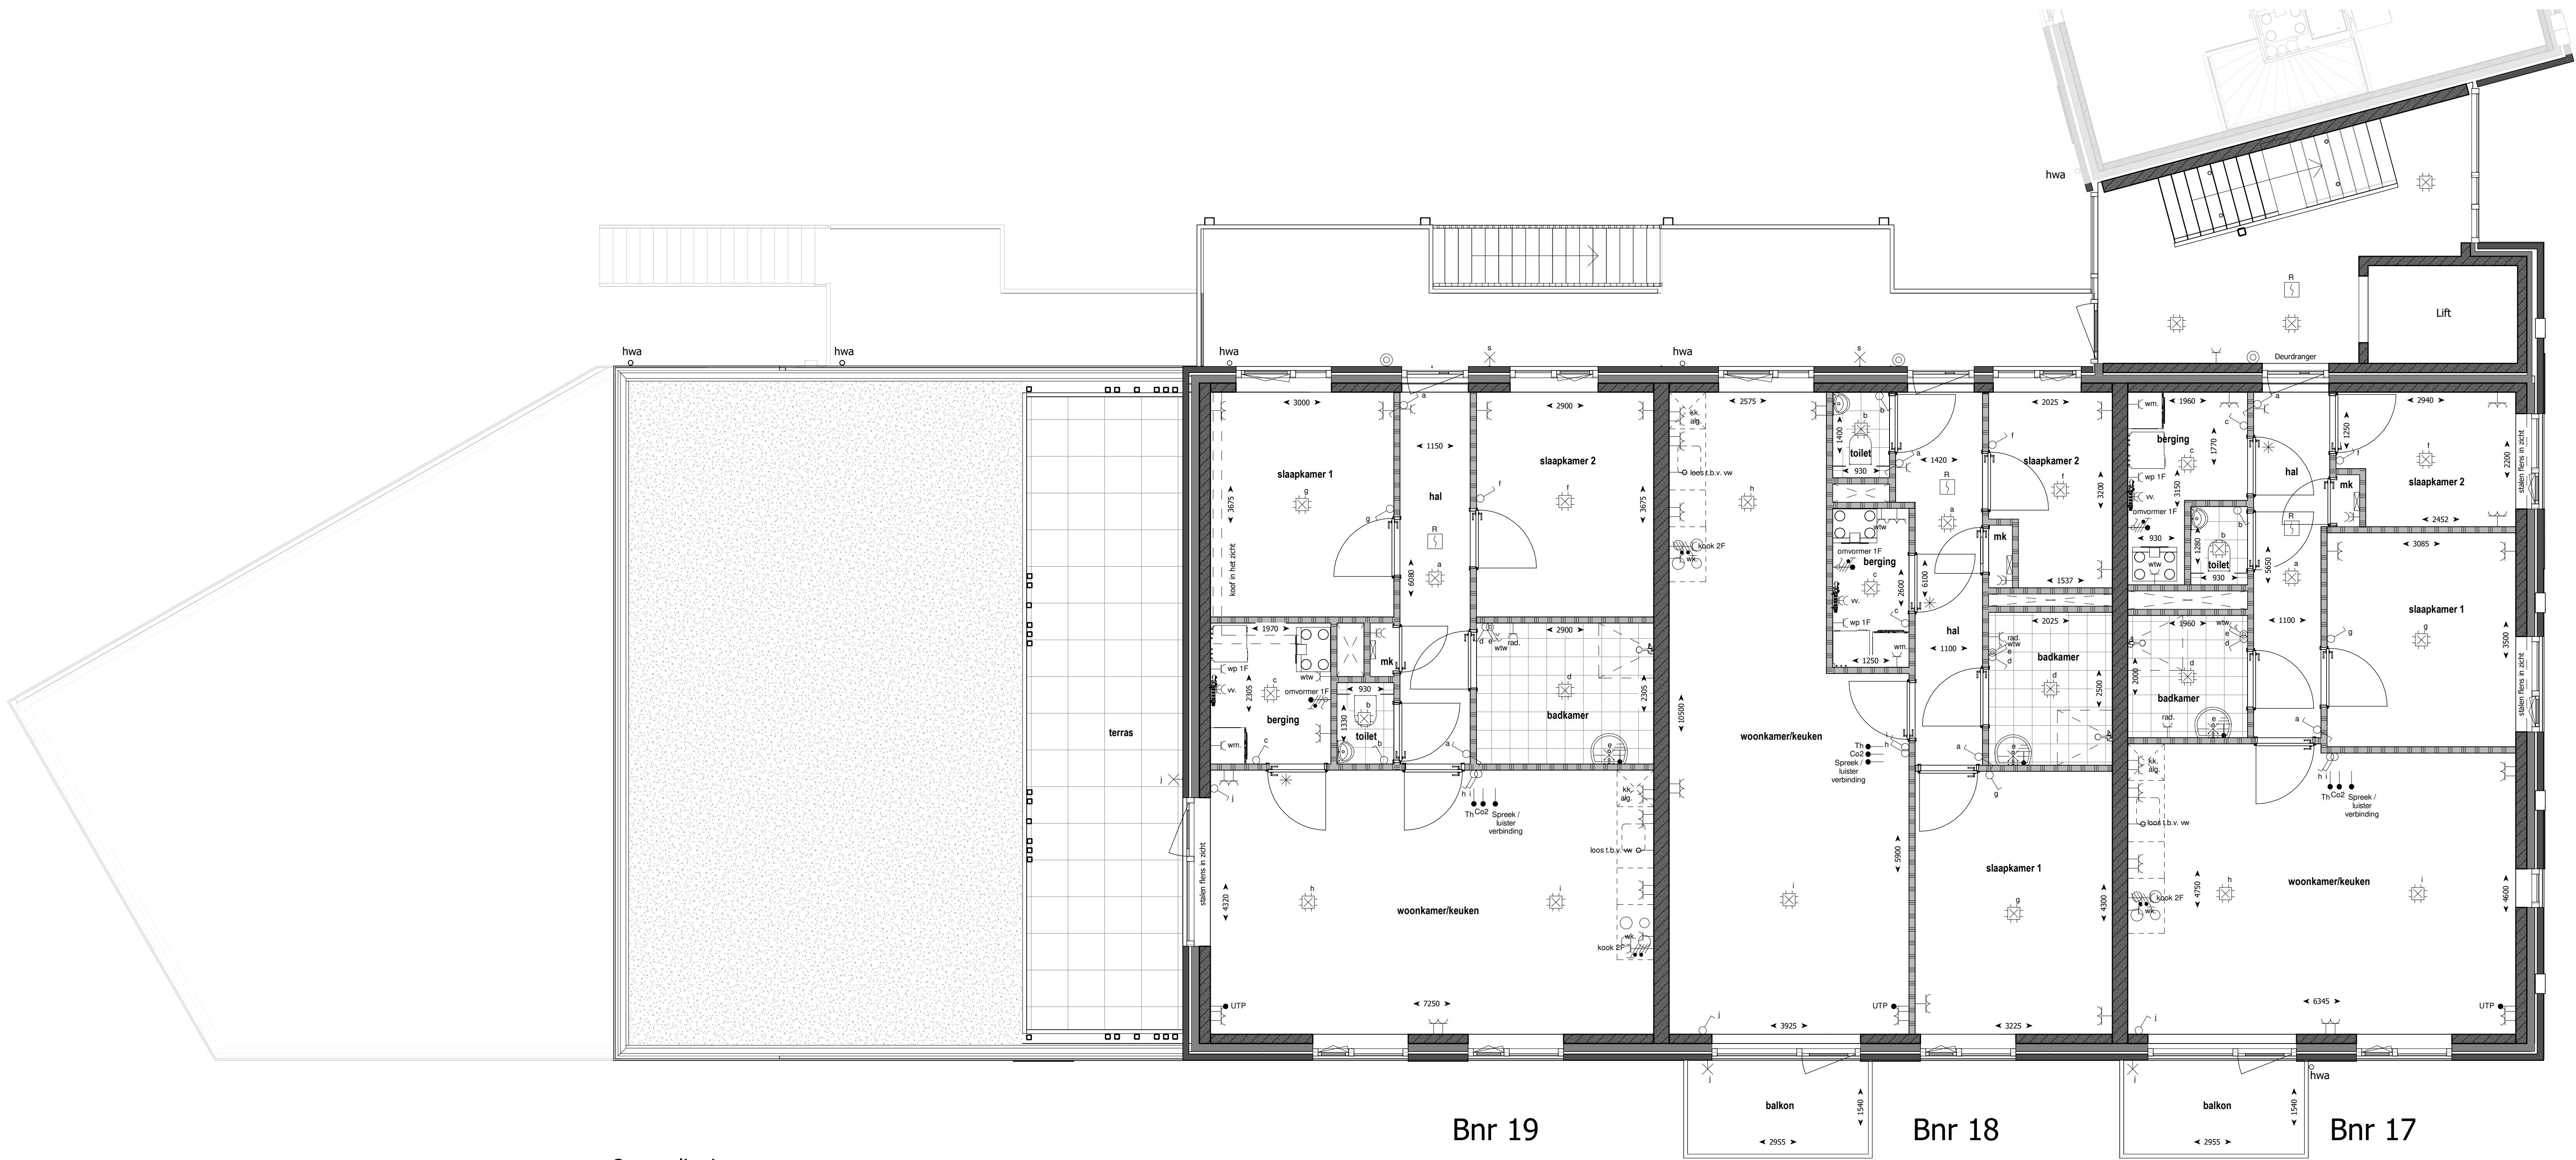

2e verdieping

RENVOOI

elektra

- Bedrade leiding
 - Onbedrade leiding
 - Beldrukker
 - Bel
 - Enkele schakelaar
 - Wissel schakelaar
 - Serie schakelaar
 - Enkele wandcontactdoos met randaarde
 - Enkele wandcontactdoos gecombineerde met schakelaar met randaarde op 1050 mm+
 - Dubbele opbouw wandcontactdoos met randaarde verticaal
 - Dubbele wandcontactdoos met randaarde verticaal
 - Dubbele wandcontactdoos met randaarde horizontaal
 - Perilex wandcontactdoos t.b.v. elektrisch koken
 - Aansluiting t.b.v. omvormer indien noodzakelijk, positie indicatief
 - Optische rookmelder
 - Aansluitpunt verlichting plafond
 - Aansluitpunt verlichting wand (met armatuur)
 - Aansluitpunt verlichting wand (met armatuur) op schemerschakelaar
 - Aanvoer-, of afzuigpunt wtv positie en aantal is indicatief
- Betekenis bijschriften:
- th Thermostaat
 - wtw Mechanische Ventilatie
 - vv Vloerverwarming verdeler
 - wk Wasemkap
 - kk Koelkast
 - wm Wasmachine
 - vw Vaatwasser
 - mk Meterkast
 - wp Warmte pomp
 - hwa Hemelwater afvoer
 - lb Ladderborgingspunt
 - al Aanlijnpunt
 - vt Ventilatie toevoer

algemeen

- Prefab betonwand
- Lichte scheidingswand
- Metselwerk
- Isolatie
- Kalkzandsteen vellingblokken
- Houten regelwerk met beplating
- Houten gevelbeplating
- Groendak (op de groendaken komen de buitenunits van de luchtwarmtepomp en kanalen van de ventilatie en riolering)
- Geluidwerende deuren
- Pv-panelen positie indicatief
- Neststeen voor huismus
- Dakluik, positie en afmeting indicatief
- Buitenunit wp, positie indicatief



Bouwnummer 17, 18 & 19

Datum 13 november 2023

schaal 1:50 / 1:100 / 1:200