


LINEA DESLINDE LOTE



SUPERFICIE LOTE

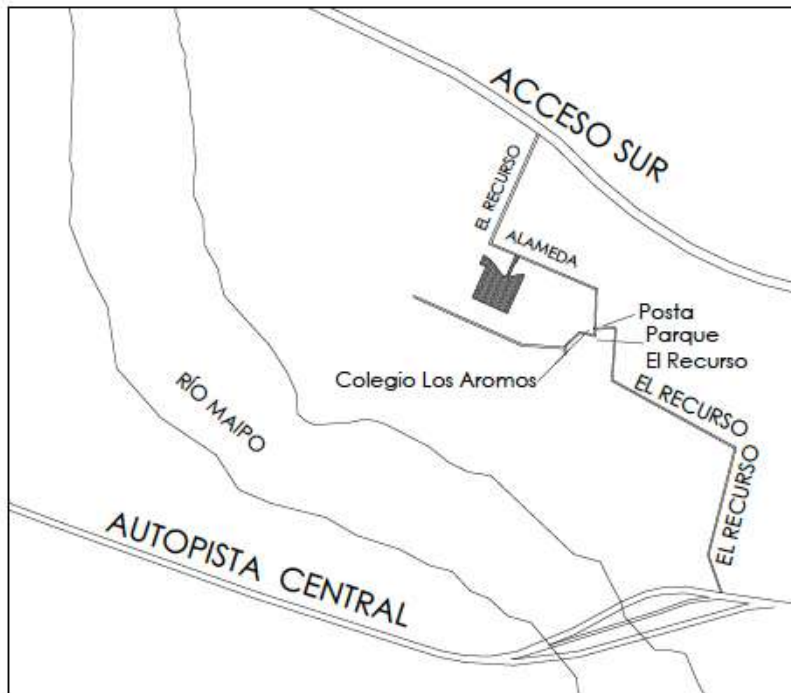

PLANO UBICACIÓN


ESCALA 1:5000



PLANO EMPLAZAMIENTO

ESCALA 1:500


LOTE 87
LO MACKENNA NORTE DE BUIN
EL RECURSO - BUIN

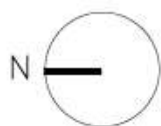

LINEA DESLINDE LOTE



SUPERFICIE CEDIDA A SERVIDUMBRE DE PASO Y SERVICIOS

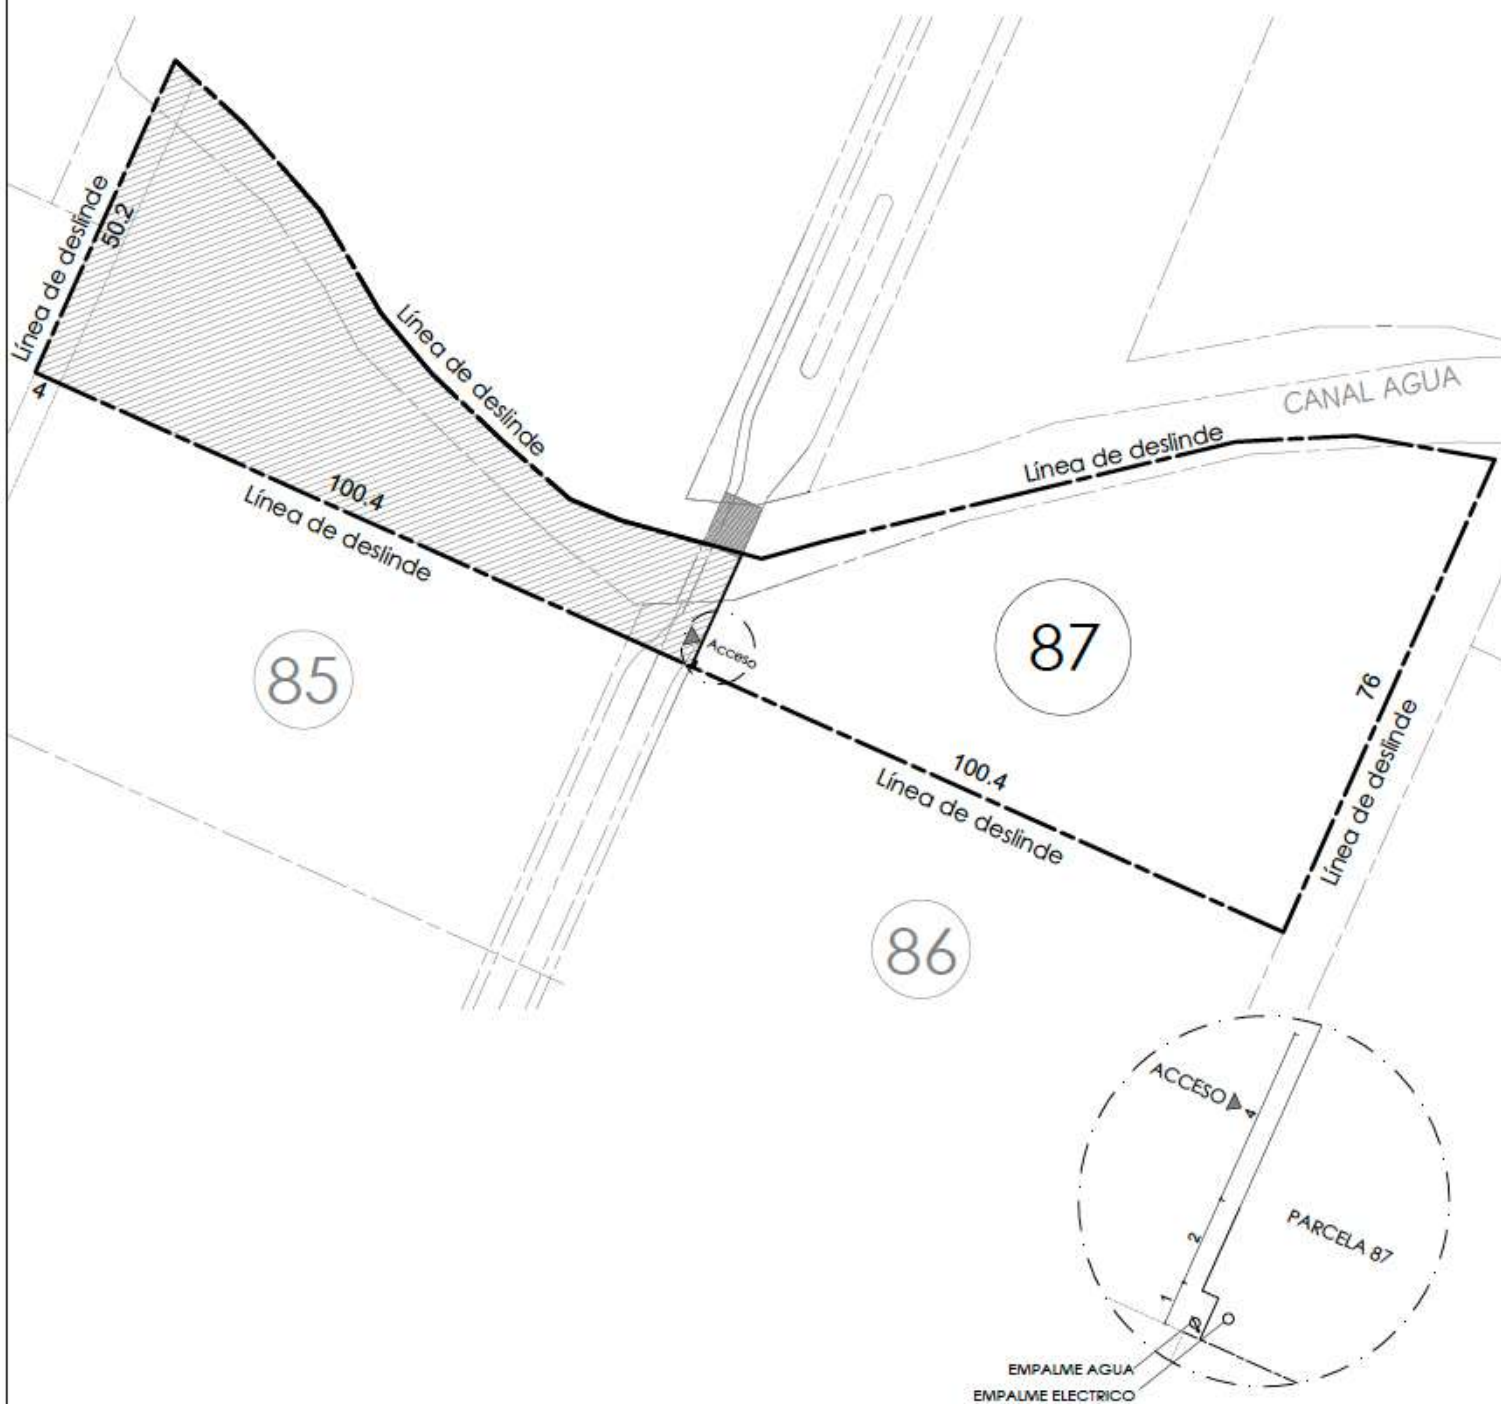

CUADRO SUPERFICIES

LOTE	SUP. TOTAL	SUP.SERVIDUMBRE	SUP. UTIL
LOTE 87	6.907 M2	2015 M2	4.892 M2

DETALLE ACCESO Y MEDIDORES

LOTE 87
LO MACKENNA NORTE DE BUIN
EL RECURSO - BUIN