



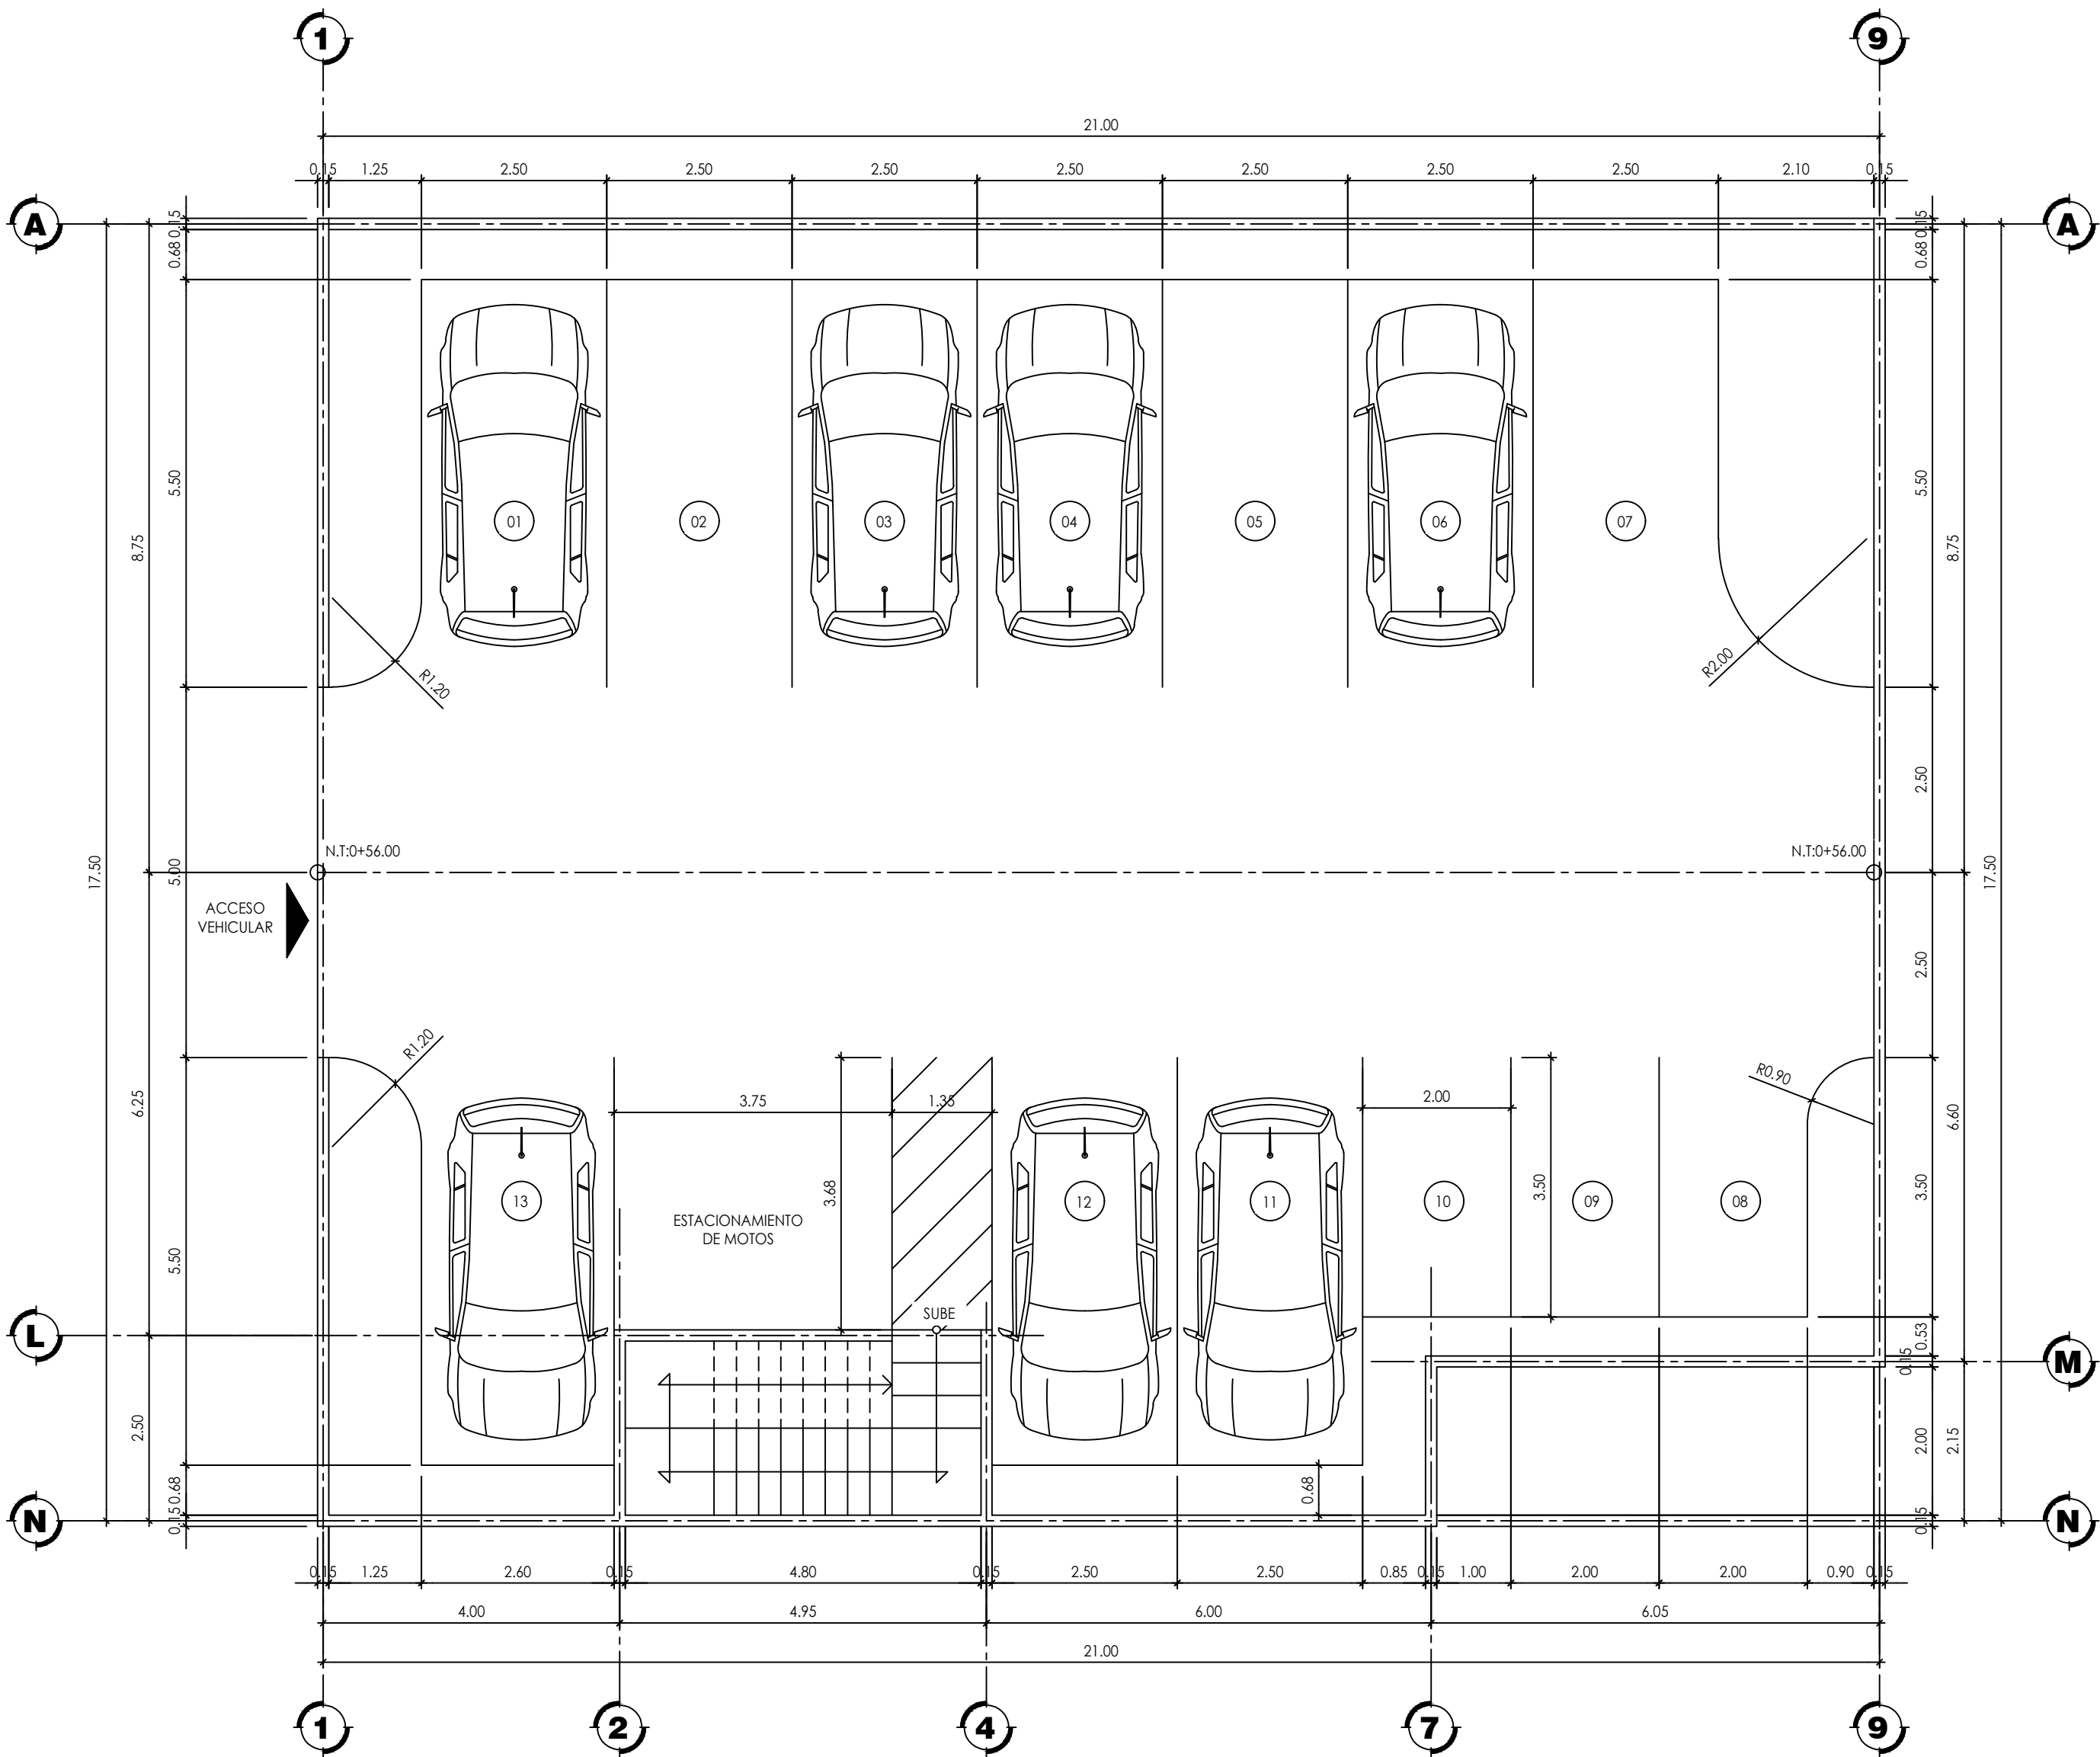

PLANTA ARQUITECTONICA ESTACIONAMIENTO SOTANO N:+56.00  
ESC. 1:75


AREA DE CONSTRUCCION: 360.29MT2

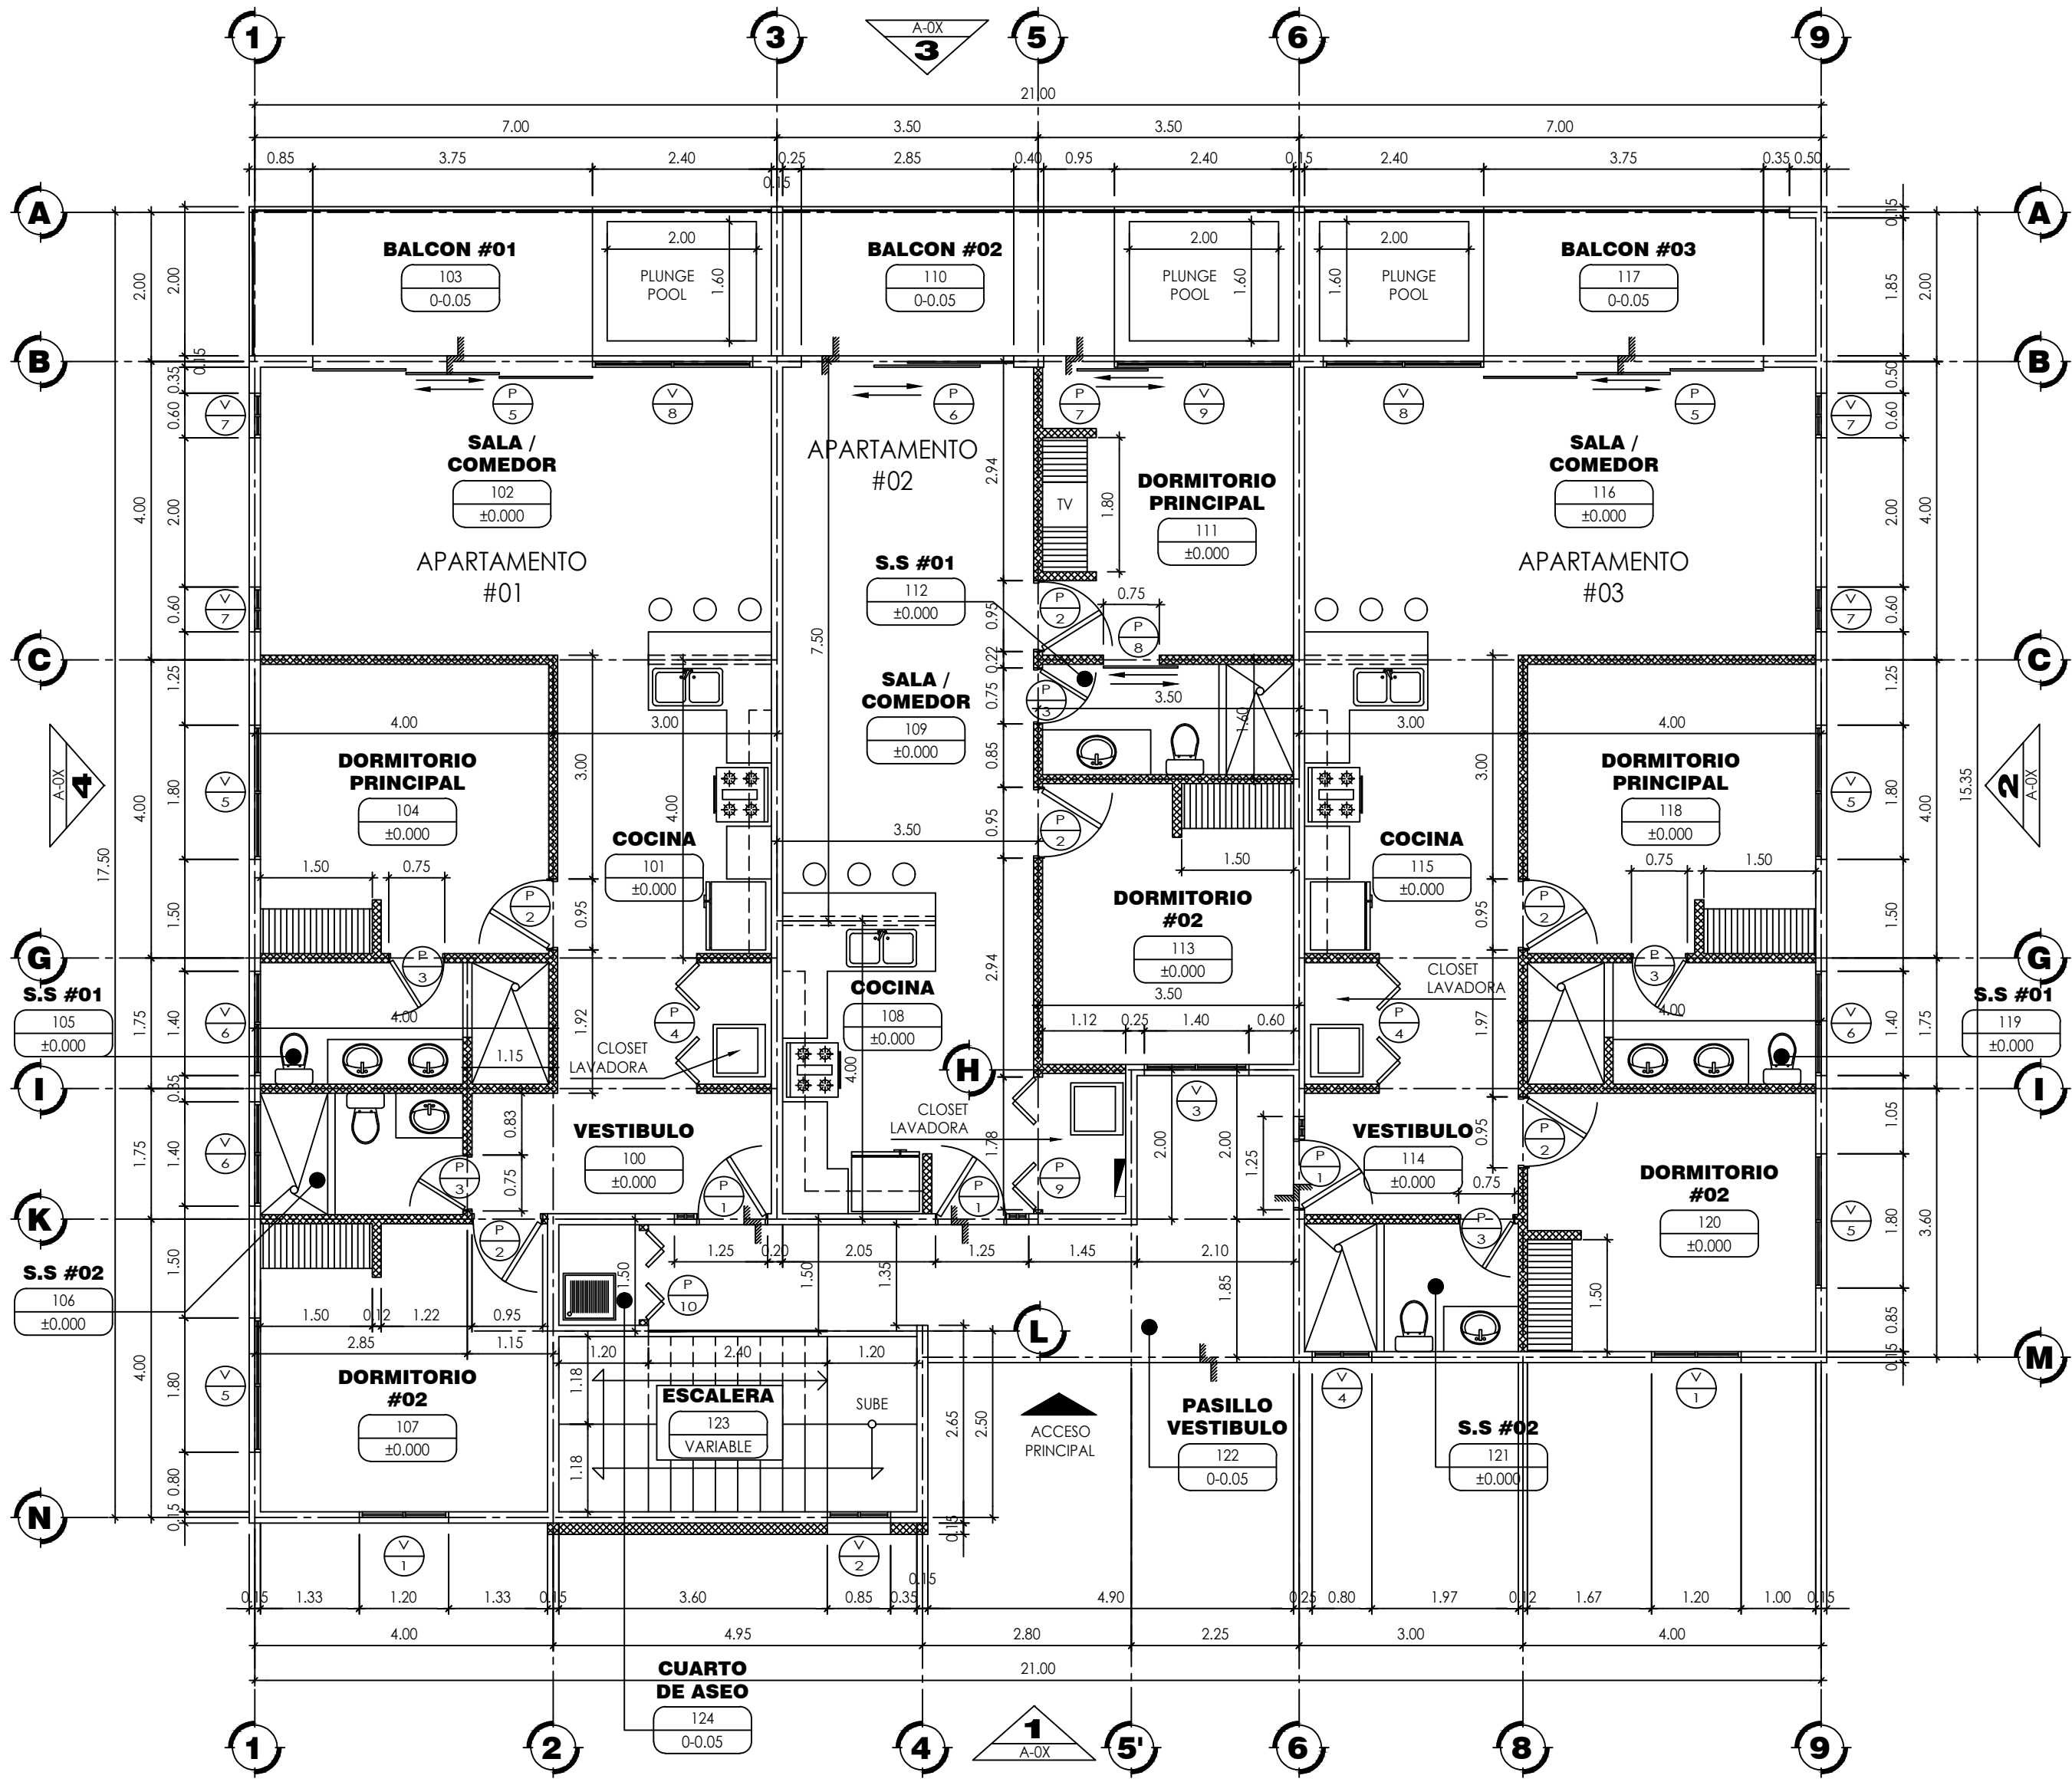

PLANTA ARQUITECTONICA PRIMER NIVEL N:+59.00  
ESC. 1:75

AREA DE CONSTRUCCION: 347.39MT2

| SIMBOLOGIA DE PAREDES |                                                                             |
|-----------------------|-----------------------------------------------------------------------------|
|                       | PARED DE MAMPUESTERIA CONFINADA O CONCRETO CON REPELLO Y FINO A AMBOS LADOS |
|                       | PARED DE GYPSUM "MR" DE F, FLUJADO A ESTRUCTURA DEL MISMO SISTEMA           |
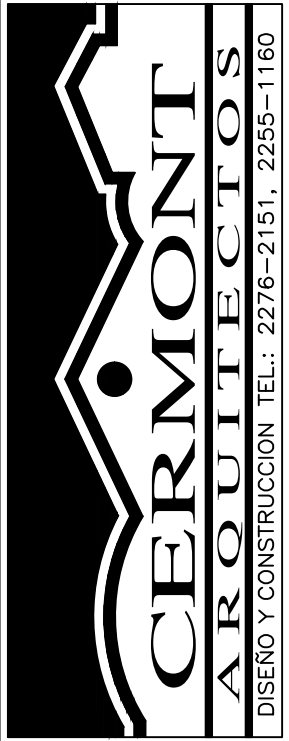
|                                                                                              |   |   |   |                                                                 |
|----------------------------------------------------------------------------------------------|---|---|---|-----------------------------------------------------------------|
| PROYECTO:<br><b>"CONDOMINIO DORADO HEIGHTS"</b><br><br>DUEÑO:<br><b>"D&amp;R INVESTMENT"</b> | CONTENIDO:<br>PLANTAS ARQUITECTONICAS NIVELES<br>+56.00 Y +59.00 (SOTANO Y PRIMER PISO)<br><br>UBICACION:<br>BRISAS DEL PACIFICO LOTE AN-2<br>SAN JUAN DEL SUR, RIVAS, NICARAGUA | <br>DISEÑO Y CONSTRUCCION TEL.: 2276-2151, 2255-1160 | REVISO:<br>ARQ. NORMAN CERNA B.<br>COORDINADOR DE PROYECTO:<br>ARQ. MARVIN PEREZ LOZANO<br>ESCALA:<br>INDICADA<br>FECHA:<br>ENERO, 2024                  | HOJA NO.<br>A-02<br>DE:<br>A-04<br>TOTAL DE<br>LAMINAS<br>02/10 |
|                                                                                              |   |   | DISEÑO:<br>ARQ. LUCIA MONTALVAN<br>ESTRUCTURA:<br>ING. JUAN SAMPSON<br>ELECTRICIDAD:<br>ING. PATRICIA BENAVIDES<br>HIDROSANITARIO:<br>ING. IVETTE GARCIA |                                                                 |
|                                                                                              |   |   |   |                                                                 |
|                                                                                              |   |   |   |                                                                 |