

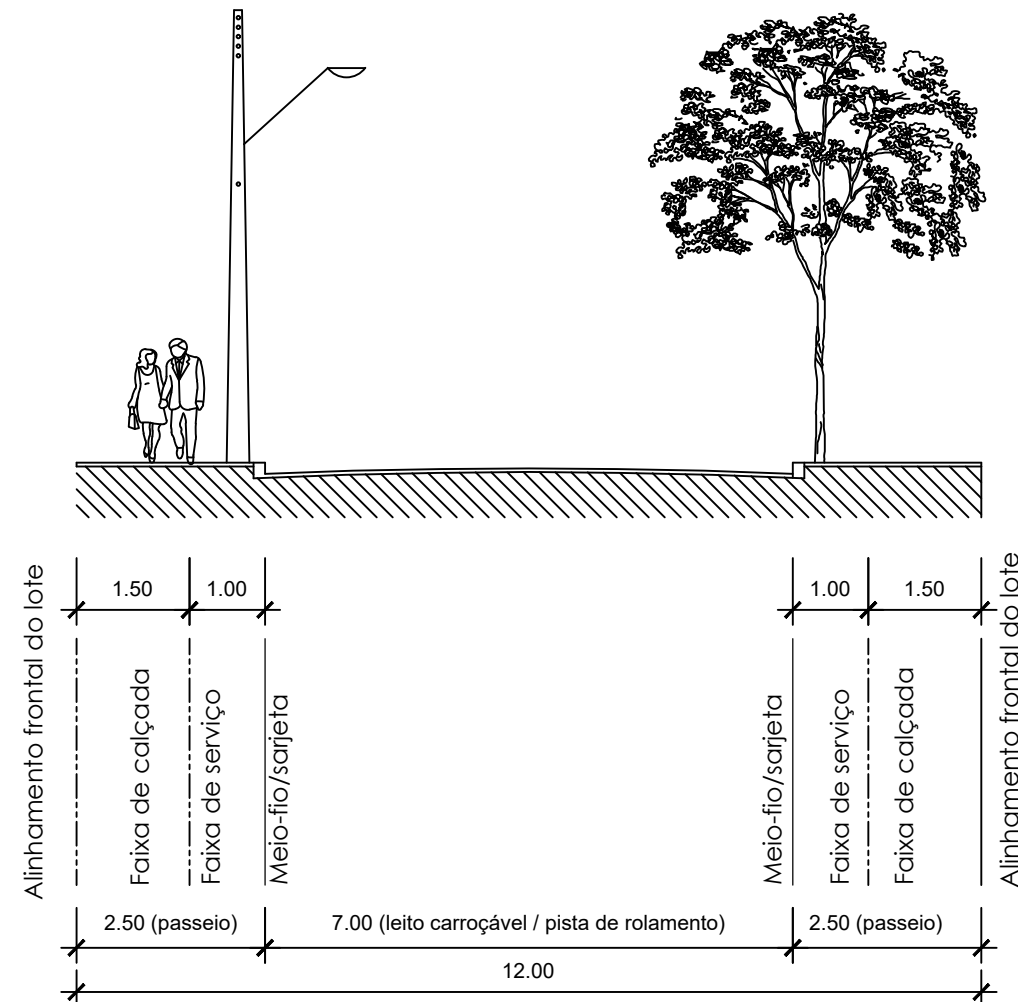
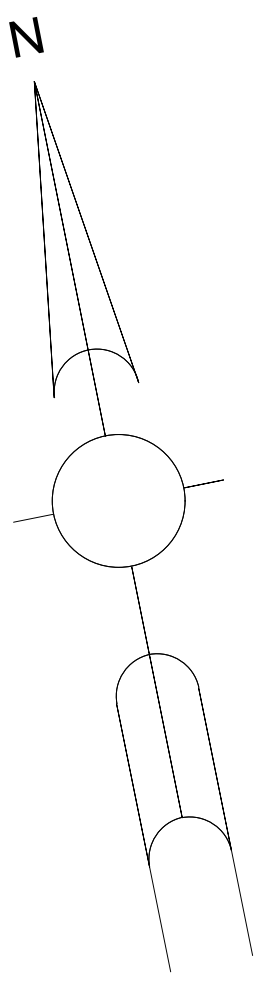


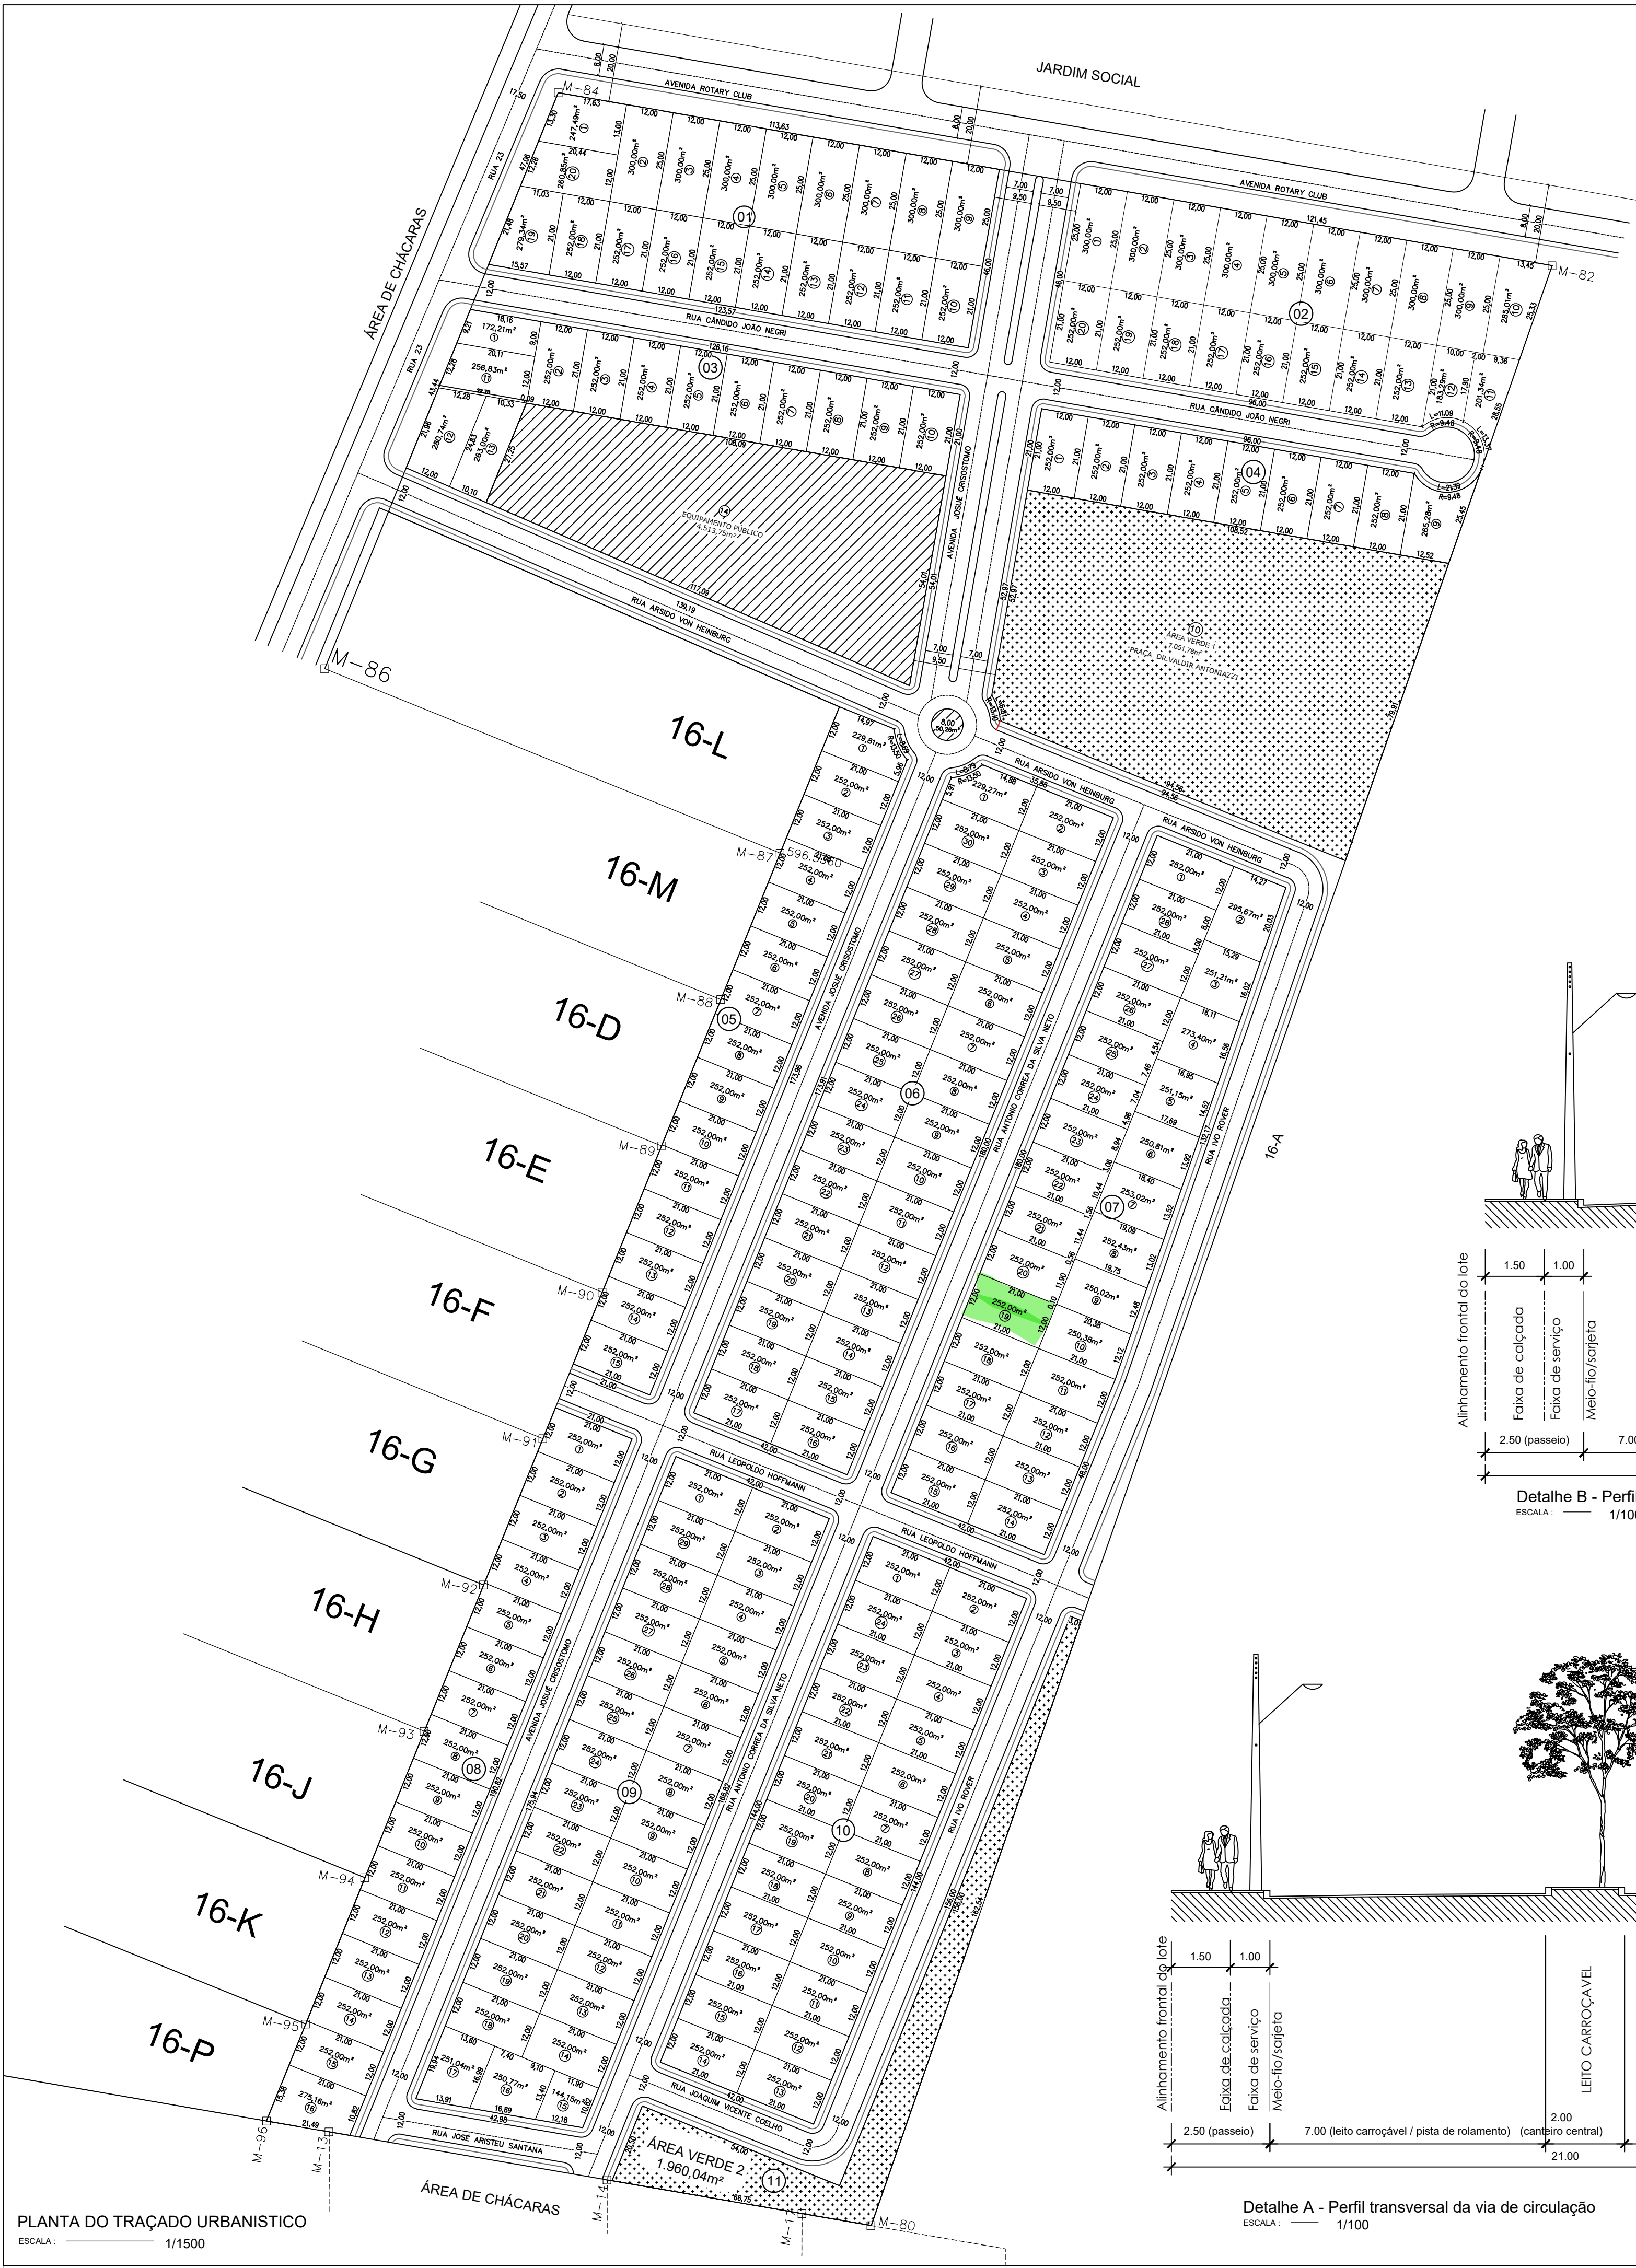

Detalhe B - Perfil transversal da via de circulação
ESCALA: 1/100

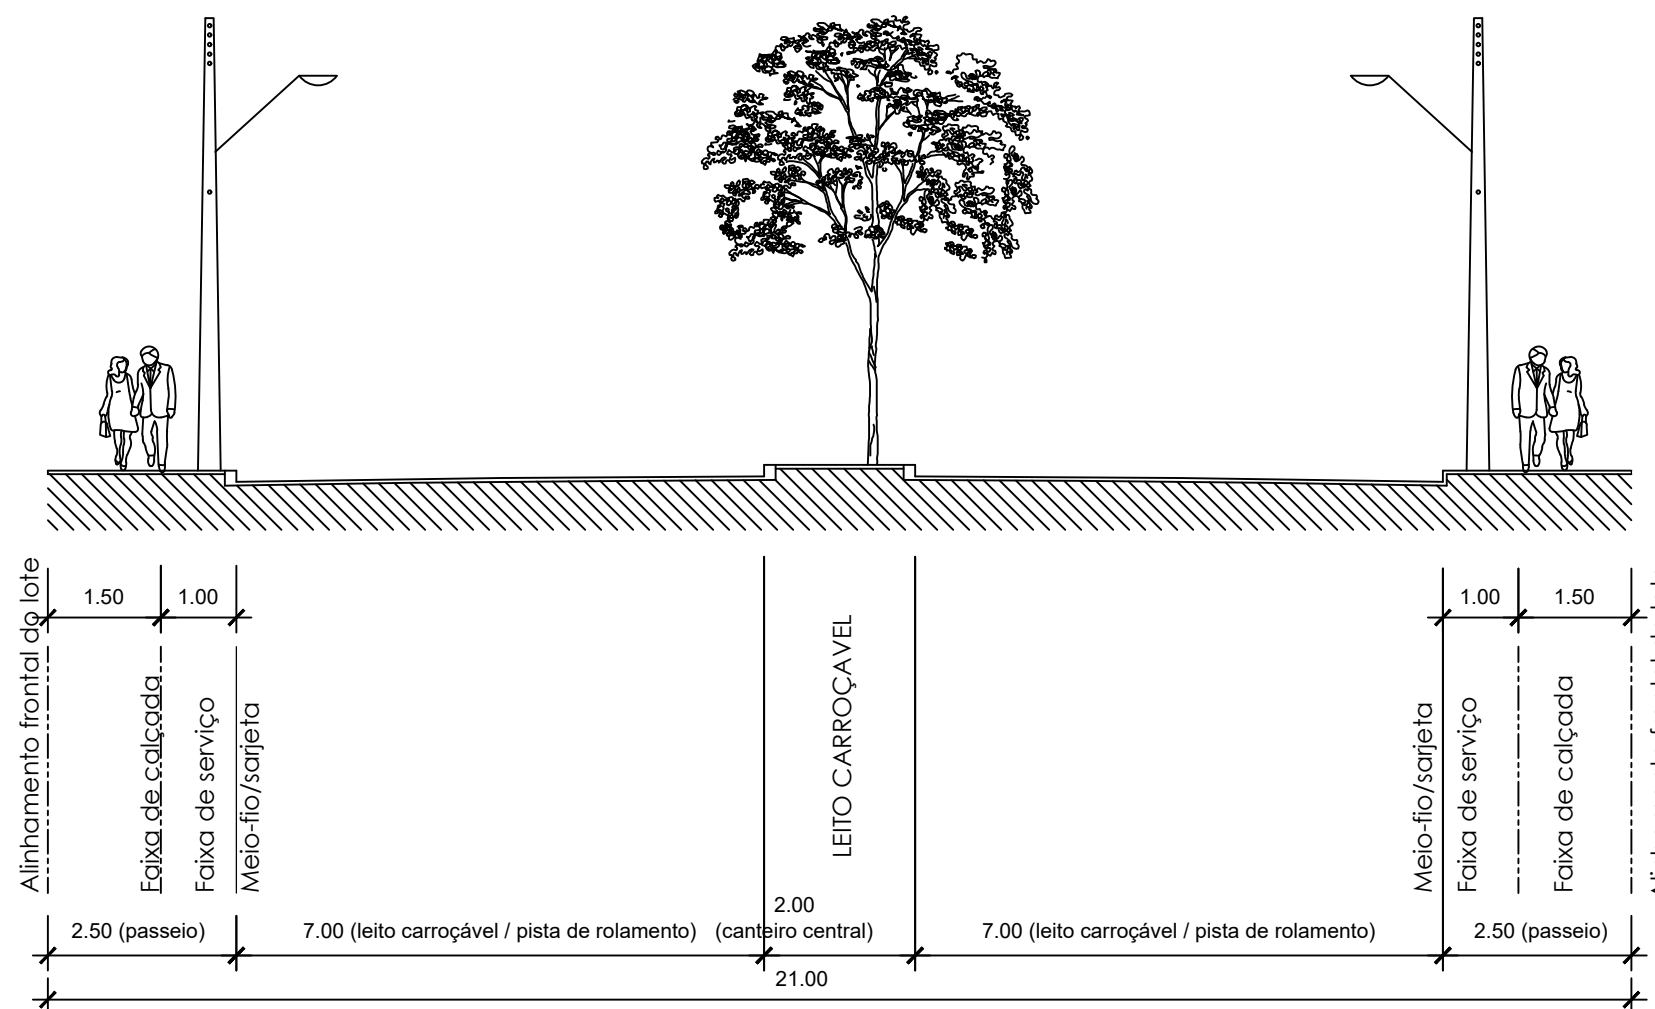

Detalhe A - Perfil transversal da via de circulação
ESCALA: 1/100

LOTEAMENTO PARK PLANALTO

LOCALIZAÇÃO	CHÁCARA 16-R4-U, Gleba II	SETOR	TERRA RICA	QUADRA	-	LOTE	16-R4-U
PROPRIETÁRIO	HMM PARTICIPAÇÕES LTDA	CNPJ	43.865.241/0001 - 62				

AUTOR DO PROJETO: VALMIR SOARES DOS SANTOS

QUADRO DE ÁREAS E ESTATÍSTICA			
ÁREA CONVERTIDA	100,00 %	90.249,58 m²	
Lotes comercializáveis	57,65 %	52.025,33 m²	
Área verde	10,04 %	9.062,08 m²	
Equi. público	5,00 %	4.513,75 m²	
Sistema viário	27,31 %	24.648,43 m²	
Área média dos lotes		252,00 m²	
Nº de lotes comercializáveis		204 Und.	
Nº de Equi. público		01 Und.	
Nº de Área verde		02 Und.	
Nº de Quadras		11 Und.	

RESERVADO À PREFEITURA	ASSINATURAS
	Proprietário
	Autor do projeto

DESCRIÇÃO DO PROJETO		PROJETO URBANÍSTICO	
CONTEÚDO DA FRANCHA	Nº DA FRANCHA	Planta da proposta de parcelamento	01
ESCALA: 1/1000	DATA: JULHO/2021	DESENHO:	