


Situasjonskart over  
 DEL AV NATLANDSVEIEN NR. 91<sup>X</sup> OG  
 DEL AV LANDÅSVEIEN NR. 101<sup>X</sup>, TOMT H.  
 M. 1:500 Ekv. 0,5 m.  
 Kartref: S.O.83<sup>III</sup> - S.O.83<sup>IV</sup>.

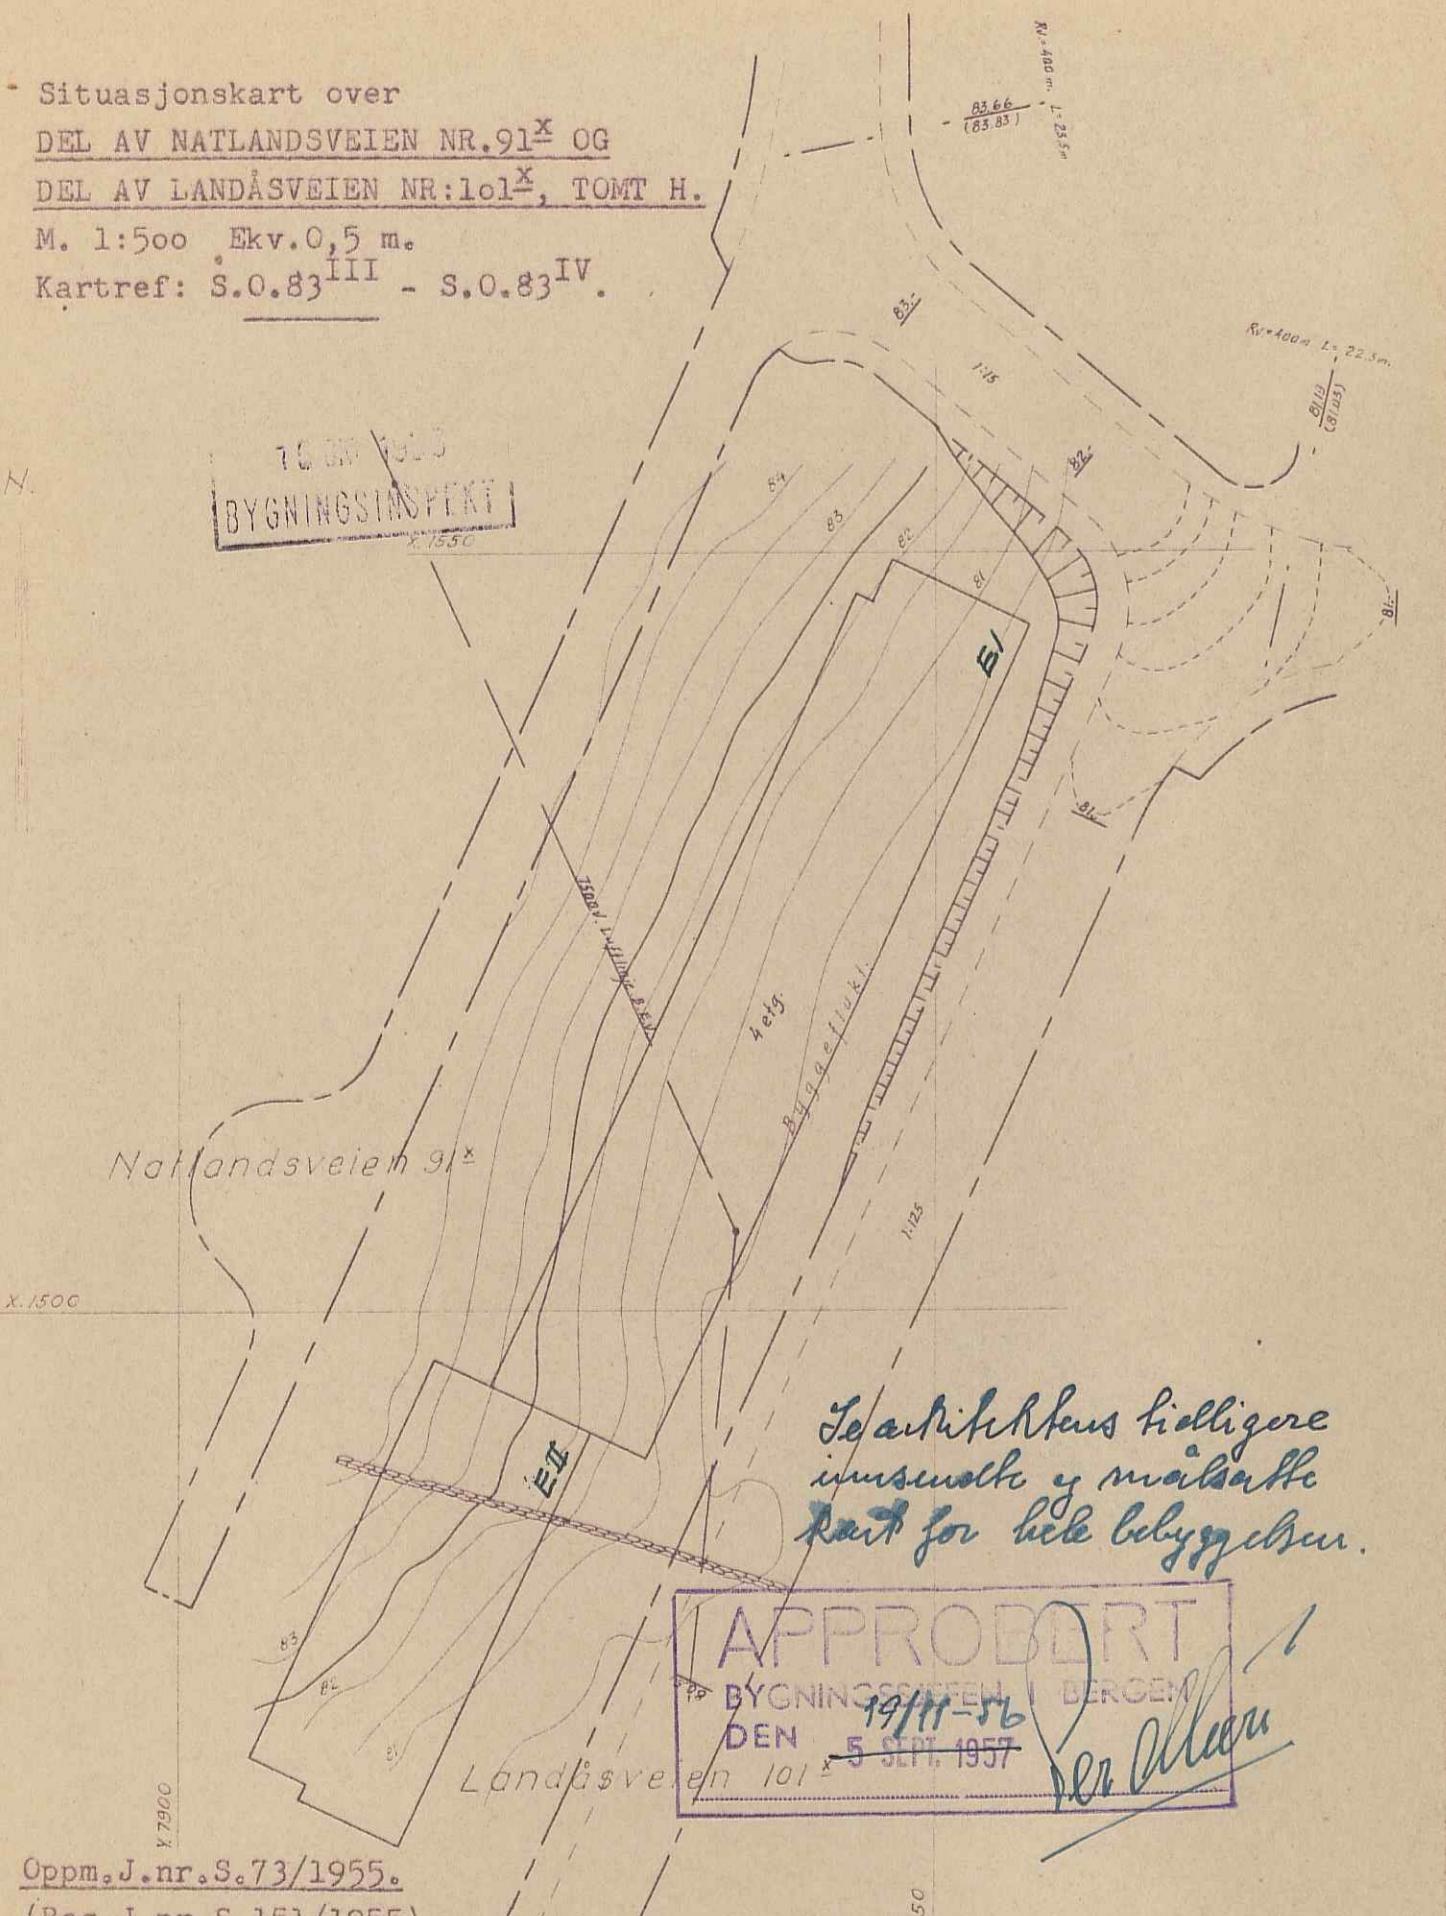

Oppm.J.nr. S.73/1955.  
 (Reg.J.nr. S.151/1955)

En finner ingen heftelser i våre protokoller.  
 Bergen Oppmålingsvesen, den 4/5 - 1955.  
 Sigm. Hansen  
 han.

S. 151/55.  
 WCT/AB.

Det skal oppføres et våningshus.  
 Nødvedig terrassering av tomten må inntegnes av anmelderen.  
 Husets utvendige mål må påskrives.  
 Kotehøyde for overkant kjellarmur er **83.50** meter (utfyllss av anmelderen).  
 Rekvirert av: herr rådmannen for 4. avdeling v/sskr. Kjeldner.

RW/AB.

B e s k r i v e l s e .

- 1 Anmeldelsen utformes på grunnlag av den vedtatté bebyggelsesplan for Padde myren med de forendringer som er godkjent av byplanrådet i møte den 17/8 d.å.  
 Bebyggelsen på tomt H er vist på kartet.
- 2 Den angitte byggeflekt må følges.
- 3 Det kan bygges i 4 etasjer. (Kfr. situasjonskartet.)
- 4 Bygget skal kun innredes for vanlig boligbebyggelse.
- 5 Forstötningsmurer og gjørder må samtidig med byggemeldingen anmeldes særskilt til bygningssjefen med tegninger i 3 eksemplarer.
- 6 Beliggenhet og høyder skal påvises og kontrolleres av oppmålingsvesenet.  
 Utstikkingen skal rekvireres hos bygningsinspektorene.
- 7 Nabøer må varsles før byggemeldingen innleveres til bygningssjefen.
- 8 Intet arbeide - heri innbefattet gravings- og sprengingsarbeide - må igangsettes før det foreligger skriftlig tillatelse fra bygningssjefen.
- 9 Gjeldende vedtekter for området legges ved. Lissem skal vedlegges byggemeldingen og forutsettes fulgt ved bebyggelsen.
- 10 Ved innsendelse av byggemeldingen til bygningssjefen, skal det legges ved 4 eksemplarer av situasjonskartet med påført høyde for overkant kjellermur. Hvis byggarbeidet ikke er satt i gang innen 1 år fra situasjonskartets utstedelsesdato, må det søkes om eventuell fornøyelss, kfr. bygningslovens § 135.
- 11 Veisjefen har i sin påtegning av 20/9 d.å anført:  
 "Regulerte høyder for de offentlige veier langs nord- og østsiden av tomten er innlagt på kartet.  
 Veien vil bli bygget med jordskråning inn over tomten.  
 Skal eiendommen innhegnes mot offentlig vei må gjørde settes på en av byggherren oppført støpt kant med topp minst 10 cm. over regulert veihøyde.  
 Opparbeidelss av den private vei på vestsiden av husene med avkjørsel, må utføres etter nærmere avtale med veivesenet. Overflatevann fra tomten og veien må ikke ledes ut i offentlig vei.  
 Reparasjon etter gravning i offentlig vei vil bli å utføre av veivesenet for byggherrrens regning."
- 12 Vannverksjefen har i sin påtegning av 19/9 d.å. anført:  
 "Vanntilførsel og kloakkavløp for det prosj. bygg kan ordnes ved tilknytning til prosj. ledninger i forbinnelse med utbygging av Padde myrsrådet.  
 Bortledning av evt. bekker og overflatevann må skje etter planer godkjent av vann- og kloakkvesenet.  
 Intet utslagssted med direkte avløp til off. kloakk må ligge lavers enn 60 cm. over topp av off. kloakk i forgrunnpunktet."
- 13 Lysverkene har i sin påtegning av 13/9 d.å. anført:  
 "Vårt ledningsnett er inntegnet. För bygging på tomten tar til, må luftnettet omlegges etter nærmere konferanse."

14 Gassverket har i sin påtegning av 12/9 d.å. anført:

"Intet å bemerke."

Byplansjefen i Bergen, den 2. oktober 1956.

*Olav Nesse.*

DETATT  
 1 OCT 1956  
 BYGNINGSSJEFEN

*Robert Willanger*  
 Robert Willanger

