



BERGEN  
KOMMUNE

# Basiskart

Byrådsavdeling for klima, miljø og byutvikling


Plan- og bygningsetaten

Målestokk v/A4: 1:500

Dato: 12.04.2023

Gnr/Bnr/Fnr/Snr: 158/601/0/0

Adresse: Lien 80, 5057 BERGEN

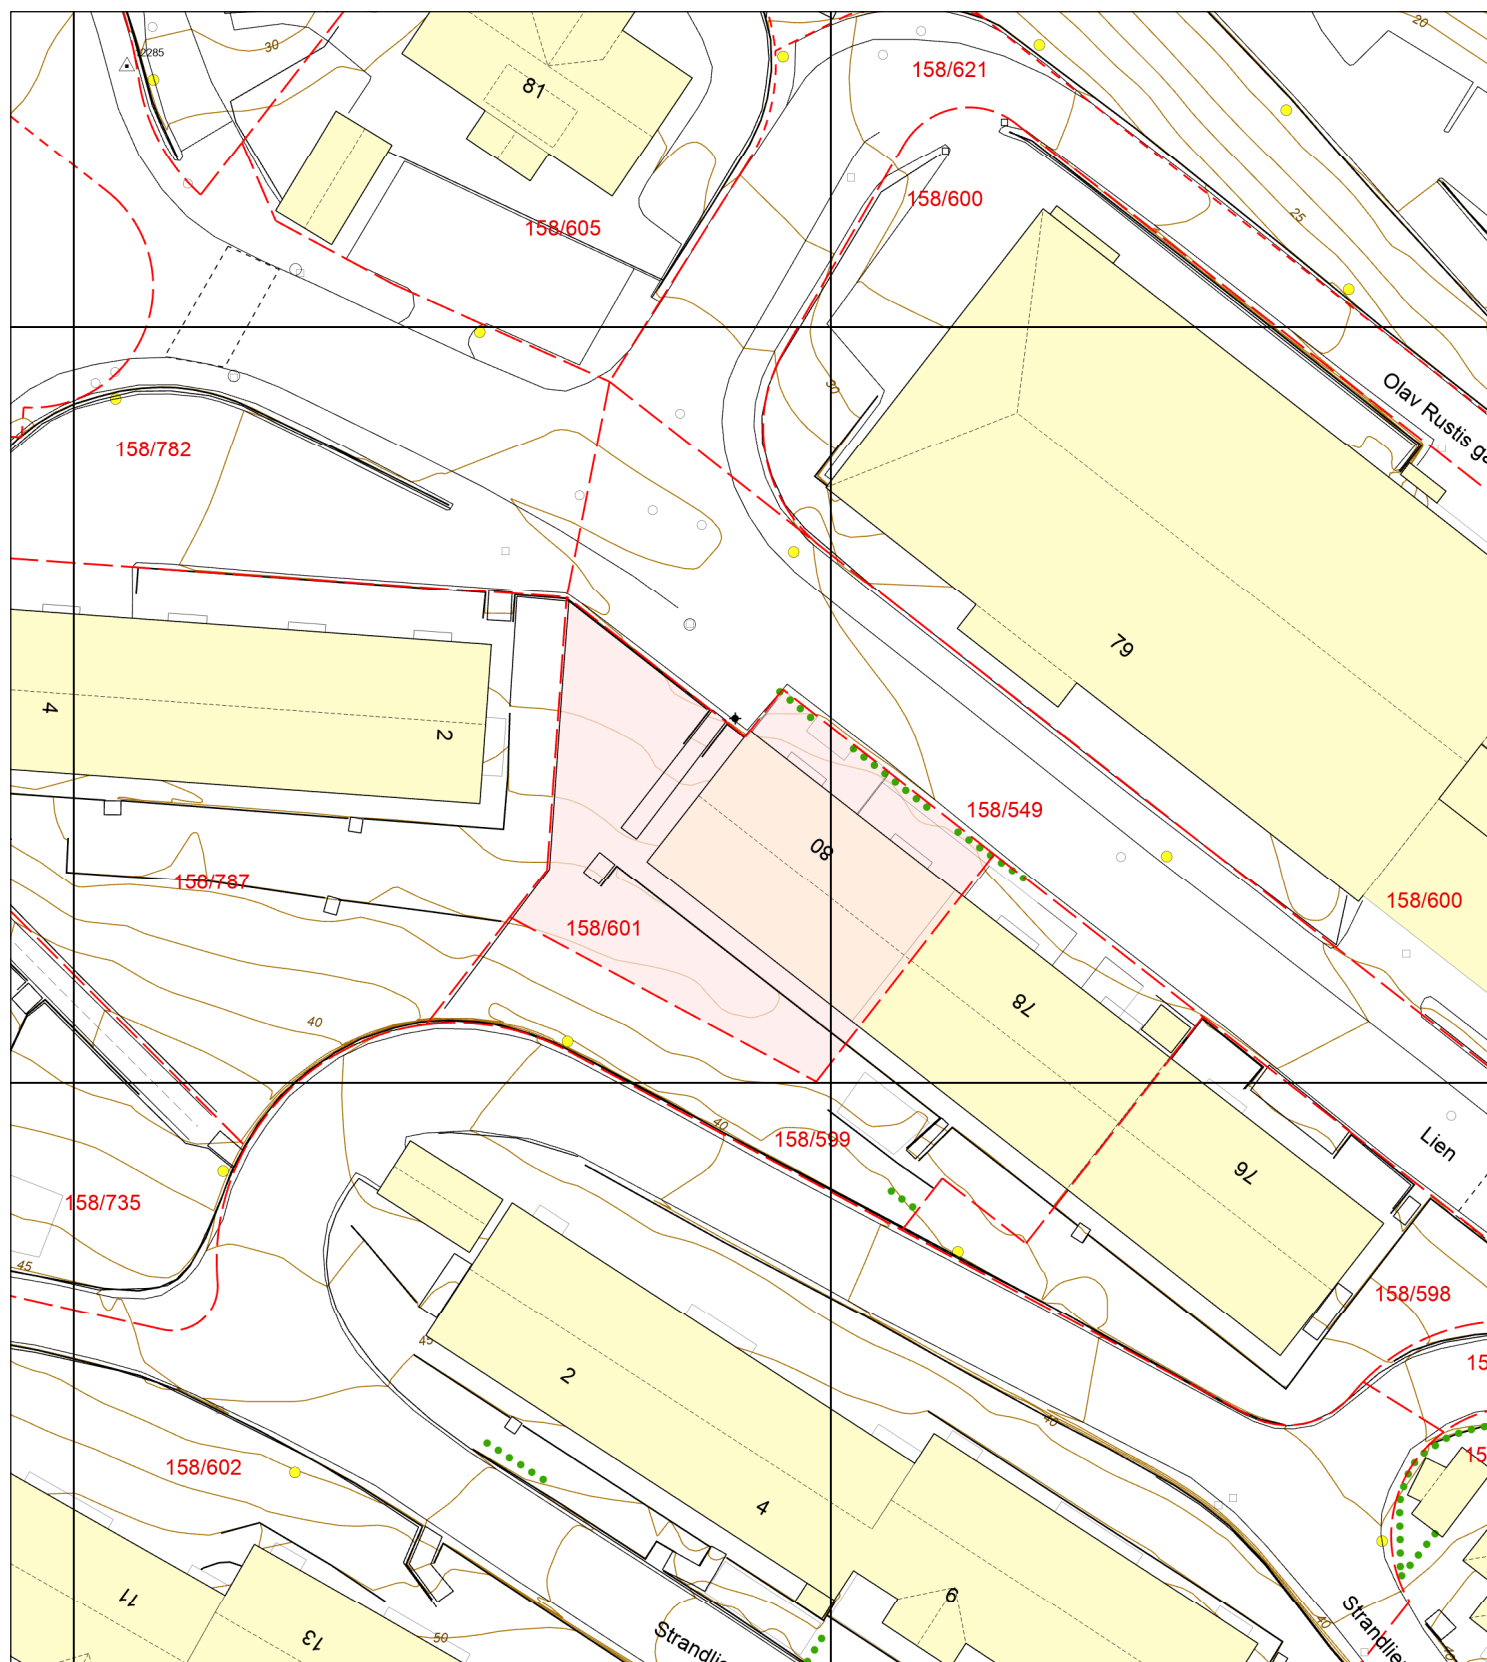

- Eiendomsgrense - sikker
- - - Eiendomsgrense - usikker
- Bygning
- Registrert tiltak bygg
- Fredet bygg

- Registrert tiltak anlegg
- Kulturminne
- Gangveg og sti
- Traktorveg
- Innmålt Tre

- Allé
- Hekk
- EL belysningspunkt
- EL Nettstasjon
- Ledning kum

- Mast
- Skap
- Høydekurve
- Fastmerker