




Skien kommune

Vann og avløp

Eiendom:	Gnr: 220	Bnr: 965	Fnr: 0	Snr: 0
Adresse:	Sandvegen 5 3734 SKIEN			
Annen info:				





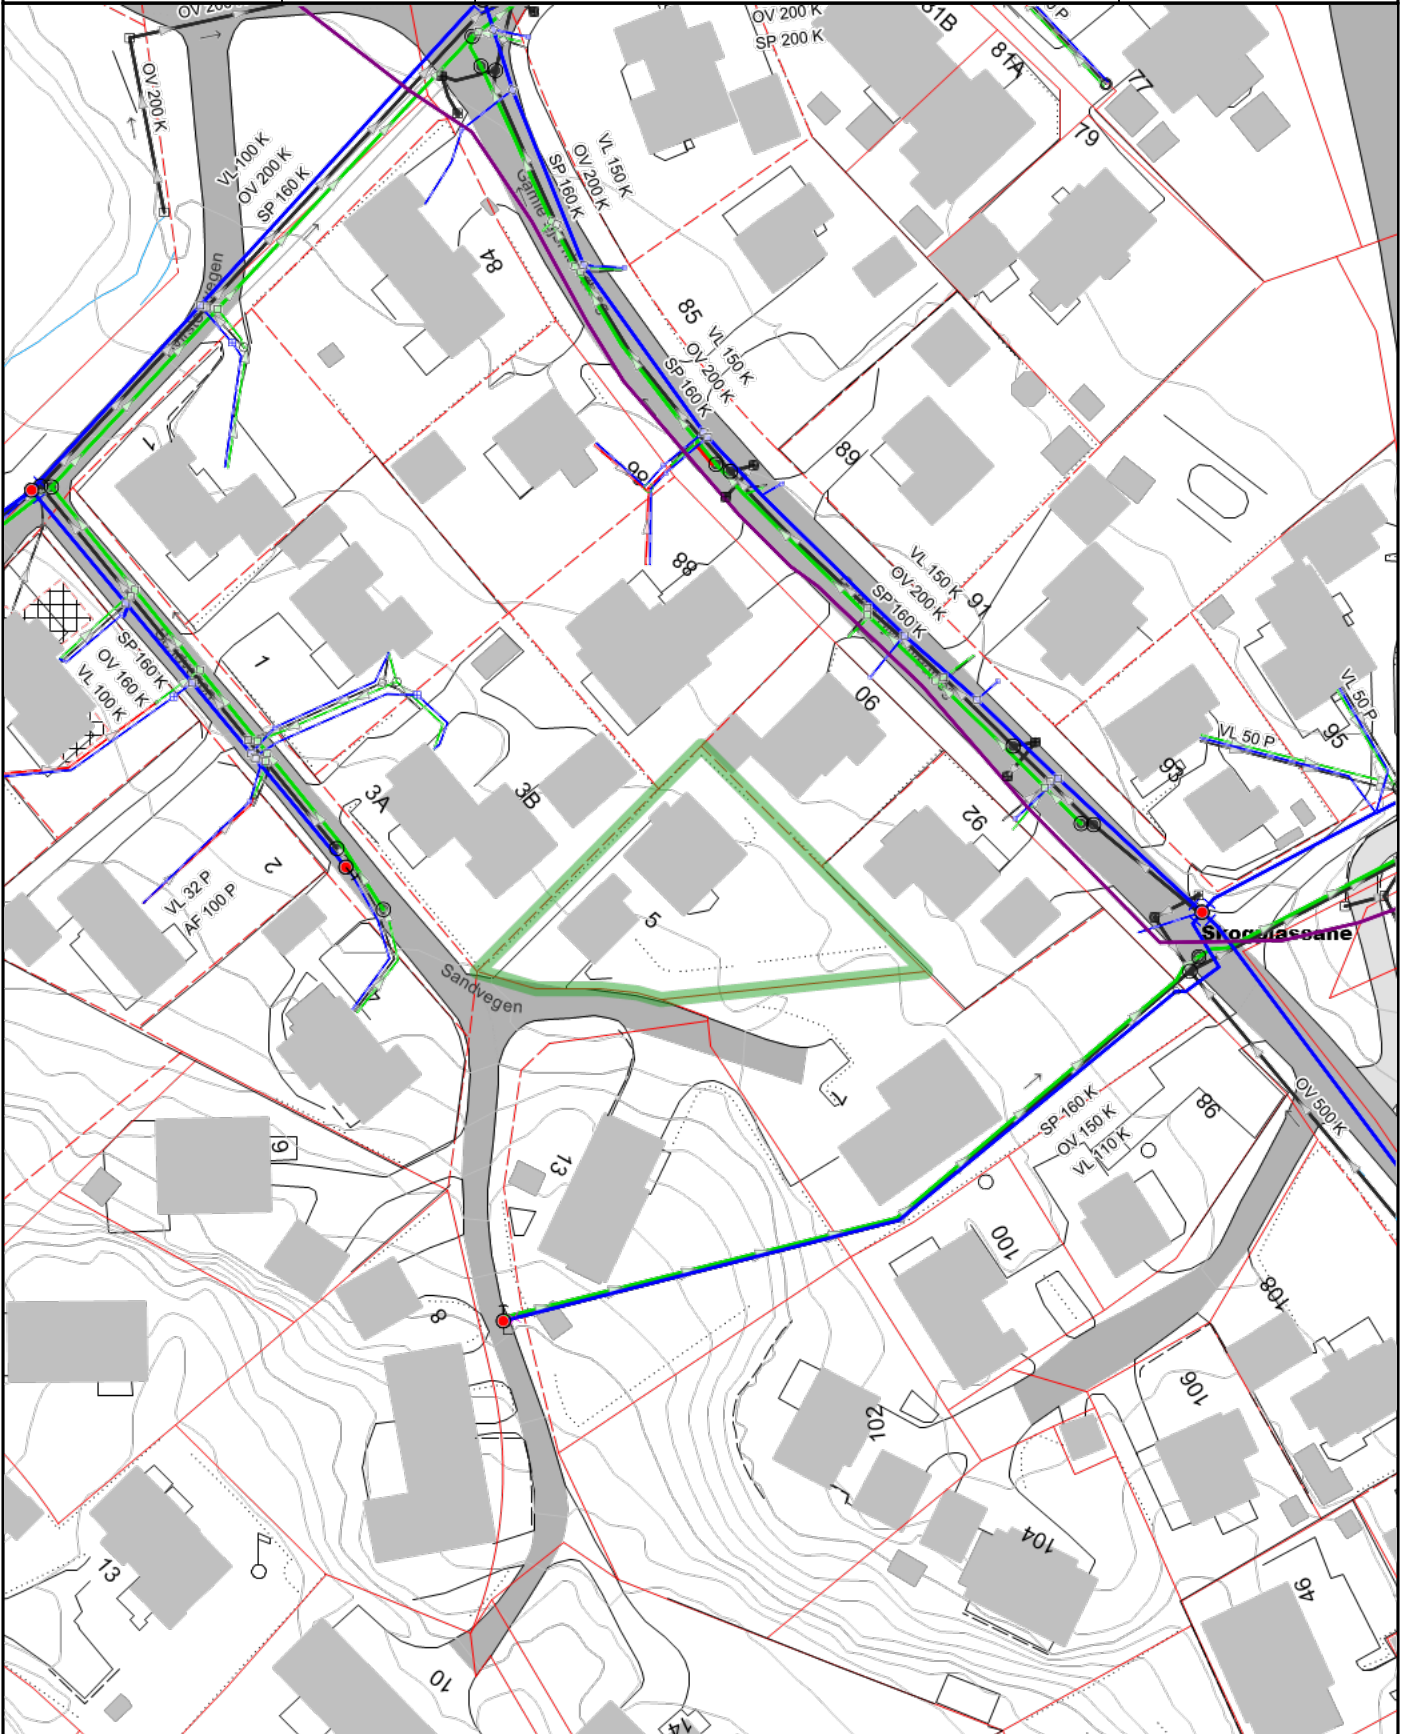












 


Målestokk
1:1000



Tegnforklaring

 Loddrett mur  Frittstående trappekant  Usikker grenselinje  Takoverbygg grå  Forsenkingskurve Skien  Bygningslinje  Takkant  Trapp inntill bygg  Vegdekkekant  Annet vegareal avgrensning  Gangvegkant <p style="margin-left: 20px;">Fylkesveg gatenavn. Boligfelt</p>	 Annet gjerde  Svømmebassengkant  Offogprivbygg  Høydekurve Skien  Hekk  Bygningsavgrensning tiltak  Takoverbyggkant  Veranda  Gang- og sykkelvegkant  Veg  Kanal og grøft <p style="margin-left: 20px;">Kommunalveg gatenavn.</p>	 Flaggstang  Målt grenselinje  Andre bygg grå  Høydekurve 5m Skien  Bygningsdelelinje  Mønelinje  Taksprang  Godkjent byggetiltak  Vegkant annet vegareal avgrensning  Gang- og sykkelveg <p style="margin-left: 20px;">Fylkesvegboks Privatveg gatenavn.</p>
---	---	---

 Vann drift/nedlagt
 Vann pumpeledning drift/nedlagt
 Vann tunnel drift/nedlagt
 Spillvannsledning drift/nedlagt
 Spillvann overløpsledning drift/nedlagt
 Spillvann pumpeledning drift/nedlagt
 Spillvann tunnel drift/nedlagt
 Avløp Felles drift/nedlagt
 Avløp felles overløpsledning drift/nedlagt
 Avløp felles pumpeledning drift/nedlagt
 Avløp Felles Tunnel drift/nedlagt
 Overvann drift/nedlagt
 Overvann overløpsledning drift/nedlagt
 Overvann Pumpeledning drift/nedlagt
 Overvann Tunnel drift/nedlagt
 Drens drift/nedlagt
 Tunneller
 Pumperetning

Kvikkleire - risiko

 Risikoklasse 5
 Risikoklasse 4
 Risikoklasse 3
 Risikoklasse 2
 Risikoklasse 1