

Treppe	
E00.1	0.00m -0.05m
B	Terrazzoplatten
W	Sichtbeton
D	Sichtbeton

E01 4.5 Z Wohnung	
Eingang	0.00m -0.22m
B	Holzparkett
W	Kalkleimputz
D	Sichtbeton

E02 4.5 Z Wohnung	
Eingang	0.00m -0.22m
B	Holzparkett
W	Kalkleimputz
D	Sichtbeton

E03 2.5 Z Wohnung	
Eingang	0.00m -0.22m
B	Holzparkett
W	Kalkleimputz
D	Sichtbeton

E04 4.5 Z Wohnung	
Eingang	0.00m -0.22m
B	Holzparkett
W	Kalkleimputz
D	Sichtbeton

E05 4.5 Z Wohnung	
Eingang	0.00m -0.22m
B	Holzparkett
W	Kalkleimputz
D	Sichtbeton


E06 4.5 Z Wohnung	
Eingang	0.00m -0.22m
B	Holzparkett
W	Kalkleimputz
D	Sichtbeton

E07 4.5 Z Wohnung	
Eingang	0.00m -0.22m
B	Holzparkett
W	Kalkleimputz
D	Sichtbeton

E08 4.5 Z Wohnung	
Eingang	0.00m -0.22m
B	Holzparkett
W	Kalkleimputz
D	Sichtbeton

E09 4.5 Z Wohnung	
Eingang	0.00m -0.22m
B	Holzparkett
W	Kalkleimputz
D	Sichtbeton

Erdgeschoss

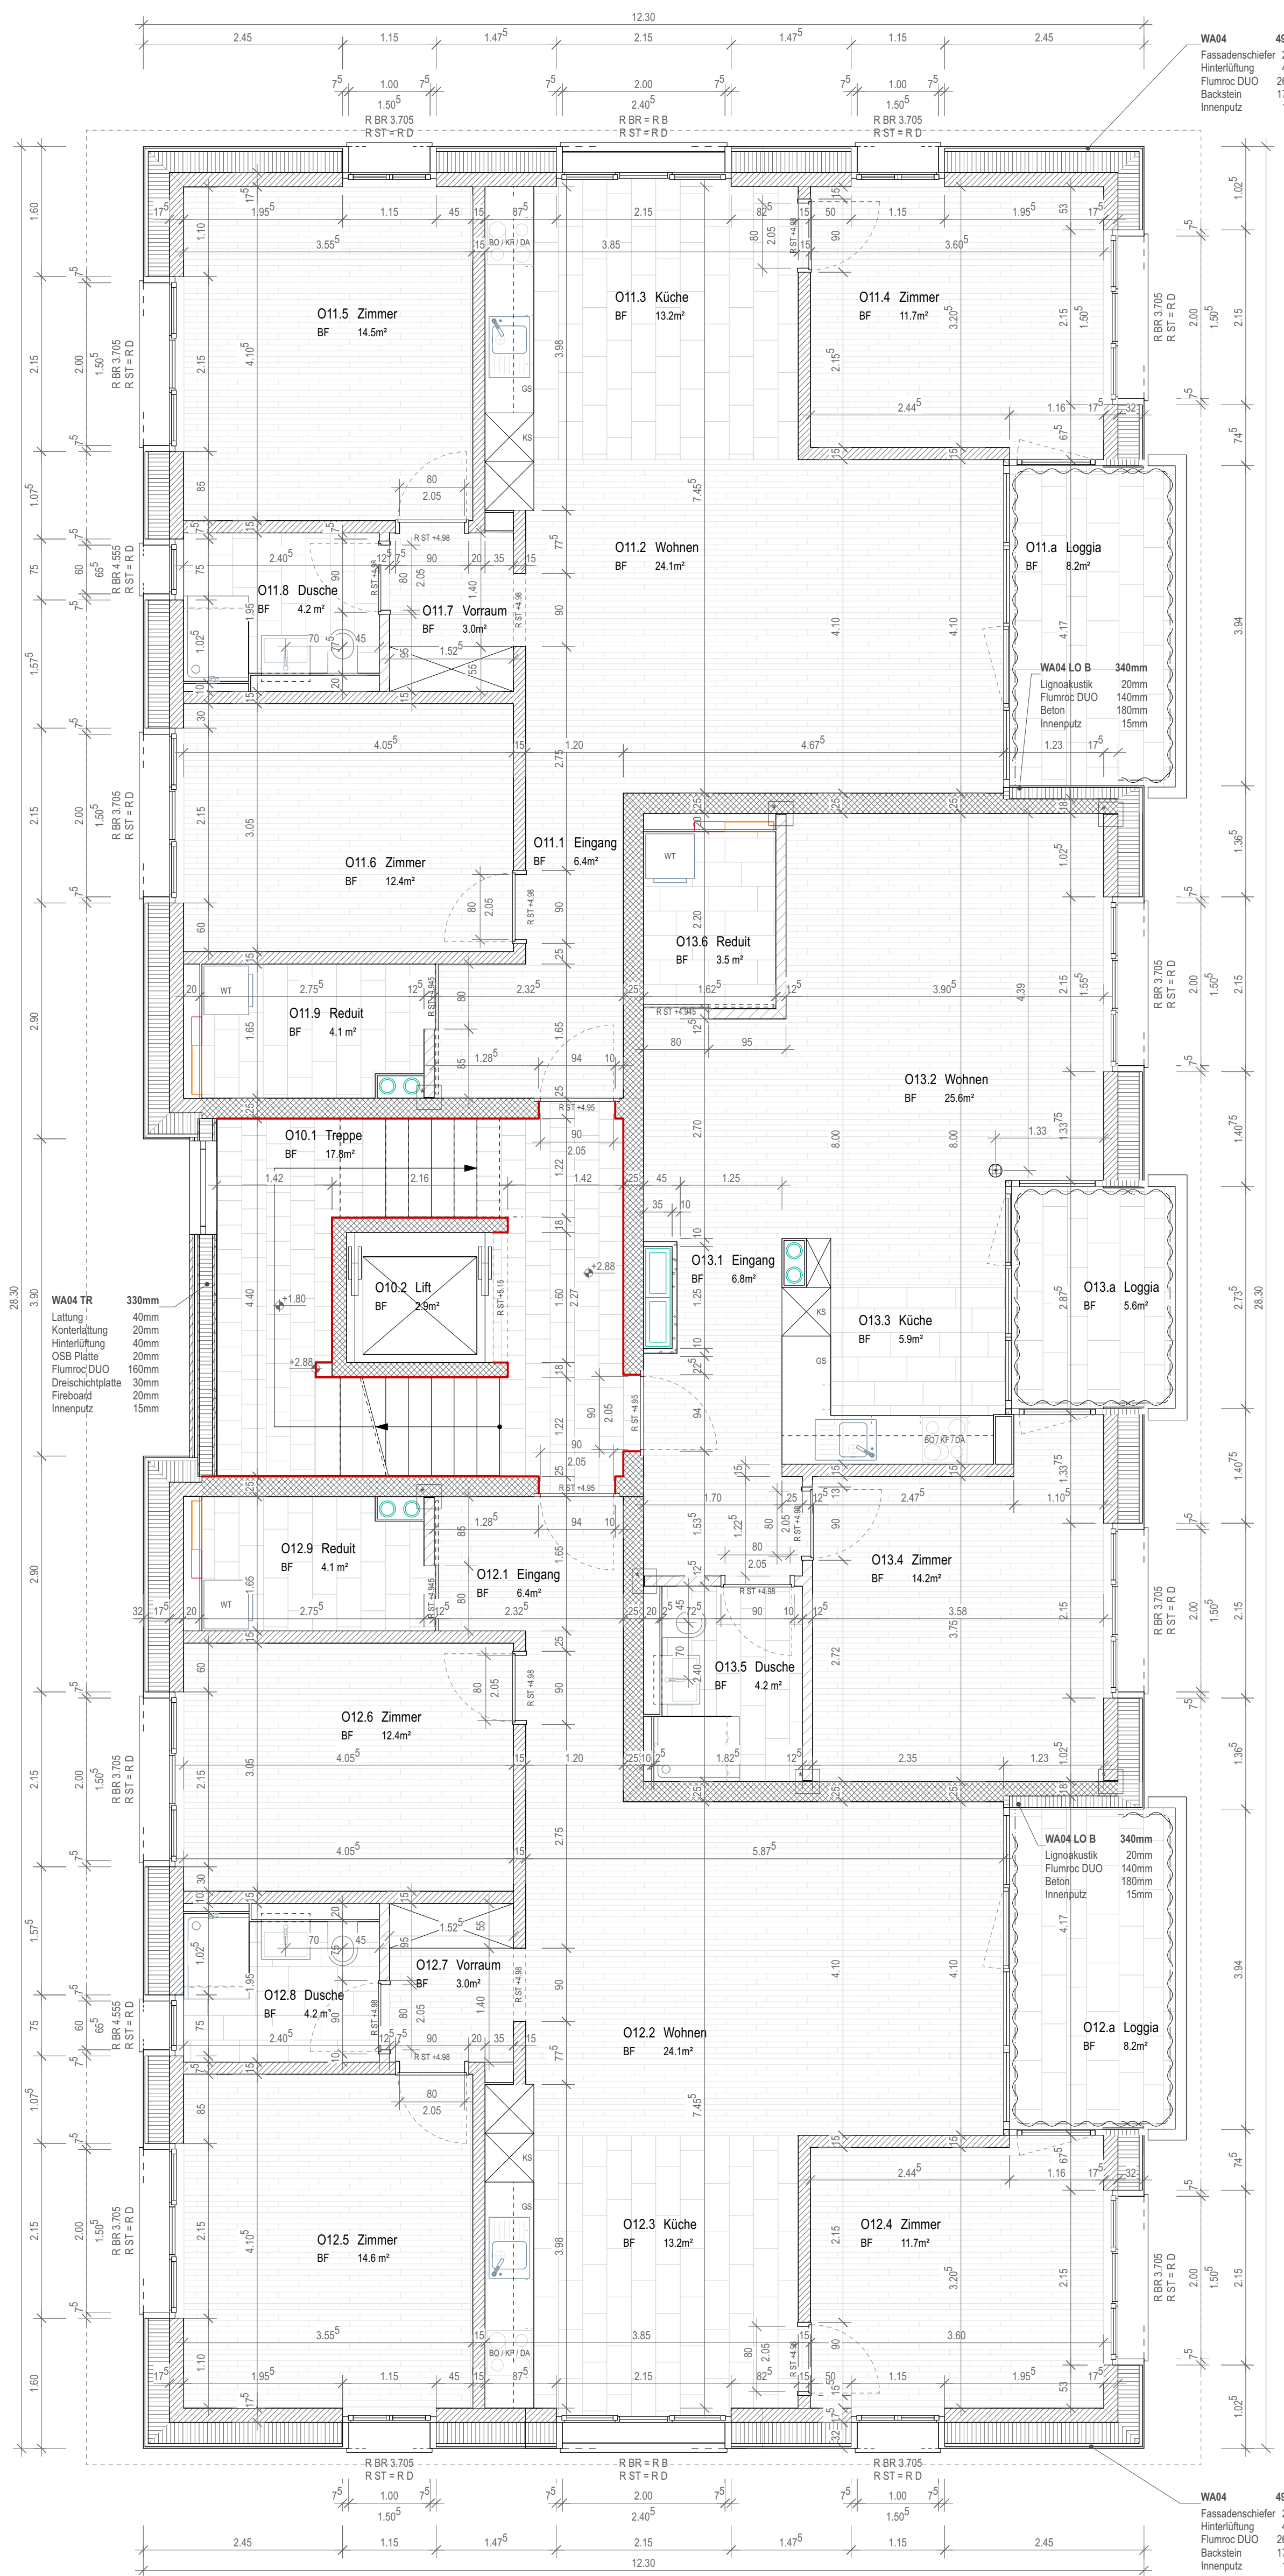

Treppe	
O10.1	2.88m 2.83m
B	Terrazzoplatten
W	Sichtbeton
D	Sichtbeton

O11 4.5 Z Wohnung	
Eingang	2.88m 2.76m
B	Holzparkett
W	Kalkleimputz
D	Sichtbeton

O12 4.5 Z Wohnung	
Eingang	2.88m 2.76m
B	Holzparkett
W	Kalkleimputz
D	Sichtbeton

O13 2.5 Z Wohnung	
Eingang	2.88m 2.76m
B	Holzparkett
W	Kalkleimputz
D	Sichtbeton

O14 4.5 Z Wohnung	
Eingang	2.88m 2.76m
B	Holzparkett
W	Kalkleimputz
D	Sichtbeton

O15 4.5 Z Wohnung	
Eingang	2.88m 2.76m
B	Holzparkett
W	Kalkleimputz
D	Sichtbeton

O16 4.5 Z Wohnung	
Eingang	2.88m 2.76m
B	Holzparkett
W	Kalkleimputz
D	Sichtbeton

O17 4.5 Z Wohnung	
Eingang	2.88m 2.76m
B	Holzparkett
W	Kalkleimputz
D	Sichtbeton

O18 4.5 Z Wohnung	
Eingang	2.88m 2.76m
B	Holzparkett
W	Kalkleimputz
D	Sichtbeton

O19 4.5 Z Wohnung	
Eingang	2.88m 2.76m
B	Holzparkett
W	Kalkleimputz
D	Sichtbeton

Obergeschoss

Konstruktion	Technik	Bezeichnung
Backstein	Opis / Möbel / Putz	Obenlinks fertig
Backstein nicht r.	Kunststein	Untenlinks fertig
Kalkstein	Einheit	Obenlinks roh
Ortbeton	Holz	Untenlinks roh
Betonfertigteil	Spanen	
Vorstrichschicht	Holzwerkstoff	
Dämmung	Stahl / Metall	
Magnetarm	Gelbe Waune	

SICHTBETON!

INDEX	ART DER ÄNDERUNG	DATUM	GRZ
G	Bereinigungen	06.03.24	dbf
F	Bodenbeläge	29.01.24	dbf
E	Aussenwand Treppenhaus / Bereinigungen	22.01.24	dbf
D	Bereinigungen	11.08.23	dbf
C	Lüftungsschächte / Sturzthron Reduit	10.03.23	dbf
B	Bereinigungen	05.01.23	dbf
A	Konstruktion & Bereinigungen	19.11.22	dbf

Adresse: Dorfstrasse 31

±0.00 = 455.45 m ü. M.

Ausführung: 2 m

Index G

1707 ZEBE Baueigentümer Zentrumsareal Benzenschwil

PROJEKTADRESSE: Dorfstrasse / Bahnhofstrasse Benzenschwil
 AUFTRAGGEBER: Ortsgemeinde Menenschwand mit Familie Bär
 MASSSTAB: 1:50 PLANKOORDINATEN: 1.051 m / 0.743 m DATUM: 17.07.2020 vvk dbf

STAND: 06.03.2024 Haus OD EG & OG PLAN-NR.: 52021 G

