


OK F. BODEN ERDGESCHOSS
= ± 0.00 = 427.30 M.U.M.

OBJEKT ÜBERBAUUNG "BUECHWALD" BADENERSTRASSE 5442 FISLISBACH PARZ. NR. 1216/1217		PROJEKTVERFASSER HARTMANN KELLER AG ARCHITECTEN WINDISCH DOHLENZELGSTRASSE 39 5210 WINDISCH T +41 56 442 25 45 H WWW.HARTMANN-KELLER.CH E INFO@HARTMANN-KELLER.CH	
BAUHERRSCHAFT HARTMANN KELLER AG DOHLENZELGSTRASSE 39 5210 WINDISCH		PLANPAKET AUSFÜHRUNG	
PLANTITEL GRUNDRISS EG HAUS C		PLANGRÖSSE 60 x 84	
PLANSTAND VOM: 18.03.2022		PROJEKTLEITUNG: TZ	
PROJEKT NR. 644		PLAN NR. E_021_C	

PLANLEGENDE

BETON	KOTE FERTIG	SW	SCHWELLE
BACKSTEINMURFOR	KOTE ROH	BR	BRÜSTUNG
KALKSANDSTEIN	F.	ST	STURZ
BETONFERTIGELEMENTE	R.	B	BODEN
UNTERLAGSBODEN	OK	W	WAND
HOLZ	UK	D	DECKE
DÄMMUNG	TÜR- FENSTERÖFFNUNGEN: DIE HÖHENANGABEN DER TÜR- UND FENSTERÖFFNUNGEN BEZIEHEN SICH AUF OK FERTIG BODEN (BEI SCHWELLEN IMMER OK HÖHERER BODEN) BIS UK ROHER STURZ.		
PERIMETERDÄMMUNG			
NATURSTEIN			
SPERRSCHICHT			

K	KURBEL	KS	KÜHL-SCHRANK	BA	BODENABLAUF
M	MOTOR-ELEKTROANTRIEB	BO	BACKOFEN	NO	NOTÜBERLAUF
OK	DREHKNOPFLÖSEL	KH	KOCHHERD	FS	FALLSTRANG
KL	KLAPPPLADEN	MI	MIKROWELLE	PU	PUTZÖFFNUNG
SL	SCHIEBELADEN	ST	STEAMER	SP-ST.	SPALSTÜTZEN
RL	ROLLPLADEN	GS	GESICHERSPULVER	DW	DACHWASSER
LAM	LAMELLENSTÖREN	WM	WASCHMASCHINE	PT	PANZERTÜR
RAF	VERBUNDRAFFSTÖREN	TU	TÜMLER	RL-WT	RAUHLUFT-WASCHETROCKNER
SO	SONNENSTÖREN (MARKISE)	RAD	RADATOR	NA	NOTAUSSTIEG
FM	SENKRECHTSCHATTUNG (STOFF)	HTR	HANDTUCHRADATOR	FR	FLUCHTRÖHRE
EFB	BETONFENSTERBANK	OV	ÜBERGRÜNKONTAKT	VA	VENTILATIONSAGREGAT
MFB	METALLFENSTERBANK	TS	TÜRSCHLIESSER	TC	TROCKENLOSETT
EBW	FASERZEMENT-FENSTERBANK	EB	BRANDSCHUTZTÜR MIT ZULASSUNG		
EW	BETON-ZEMENTSCHWELLE	WLP	WASSERLÖSCHERSTEIN		
INST.	INSTALLATIONSSCHACHT	HFL	HANDELFUEHLERLÖSCHER		
PELV	BEIHEIZUNGSVERTEILUNG	NE	NOTLEUCHE		
BHV	BODENHEIZUNGSVERTEILUNG	DL	DILATATION		
ELV	ELEKTROVERTEILUNG	LS	LICHTSCHACHT		
KRL	KONTROLIERTE RAUMLÜFTUNG				

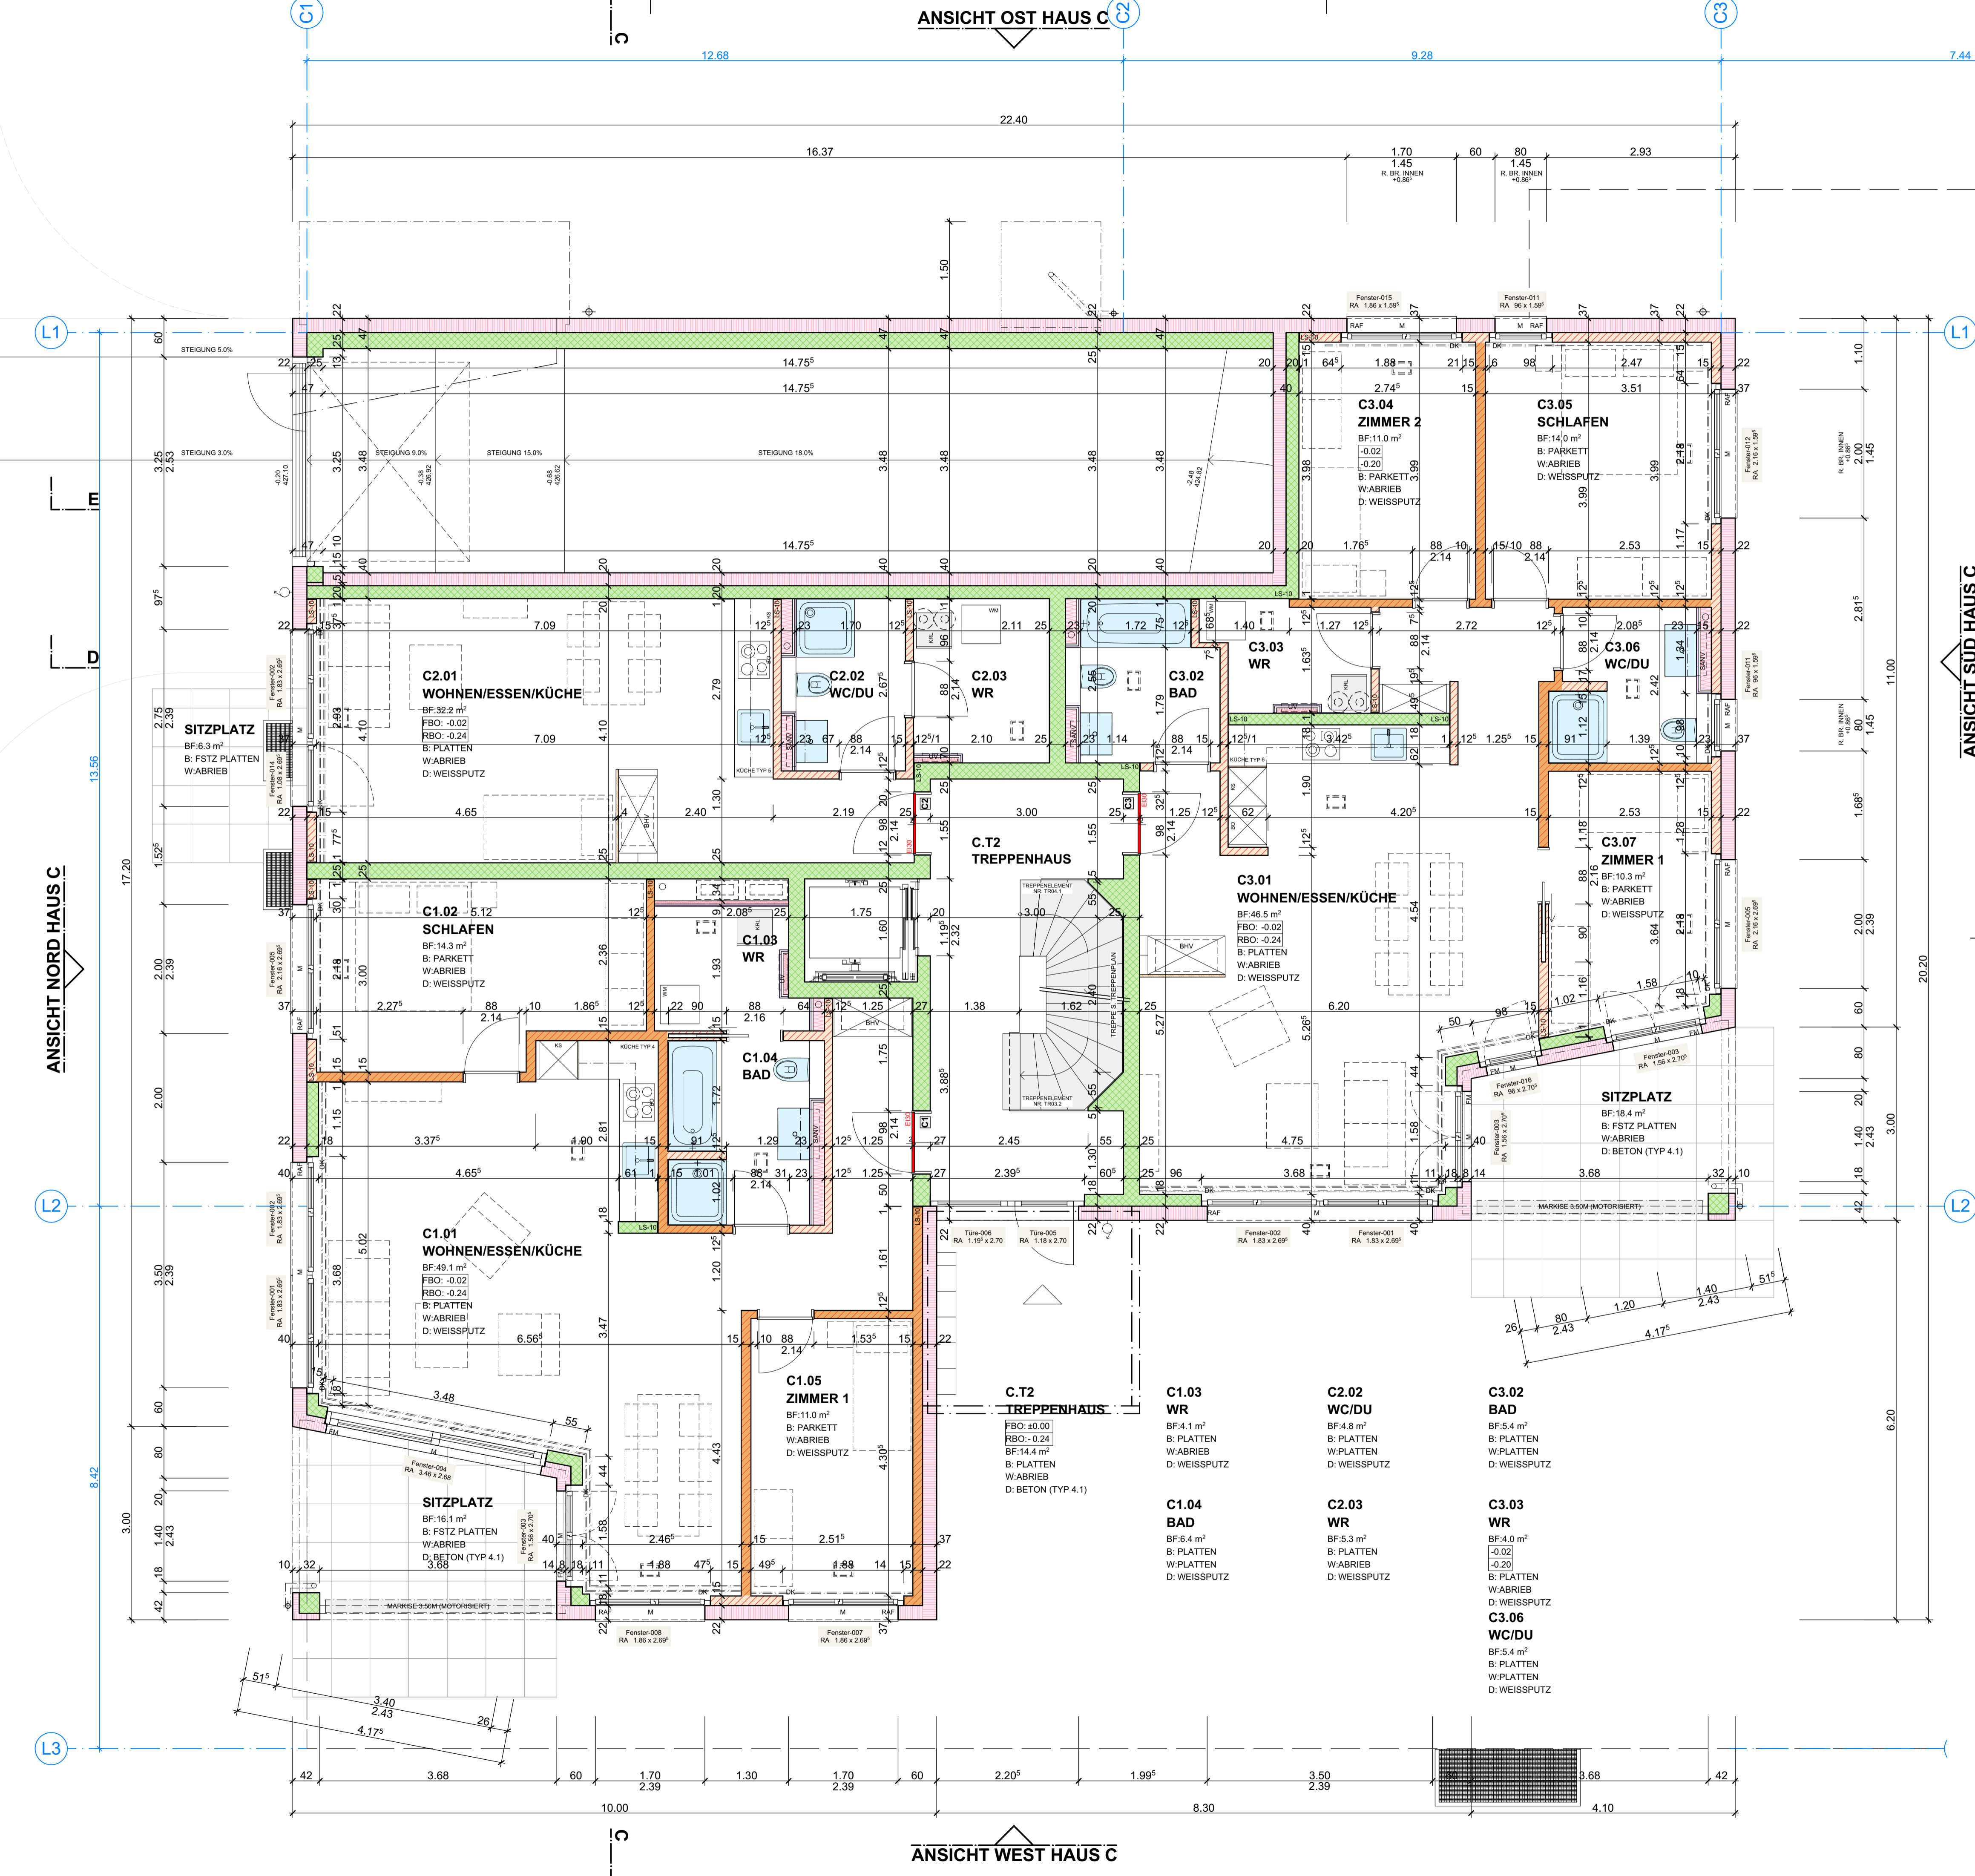

ANSICHT NORD HAUS C

ANSICHT OST HAUS C

ANSICHT WEST HAUS C

ANSICHT SÜD HAUS C