



3500 Canal Street

Parking Plan

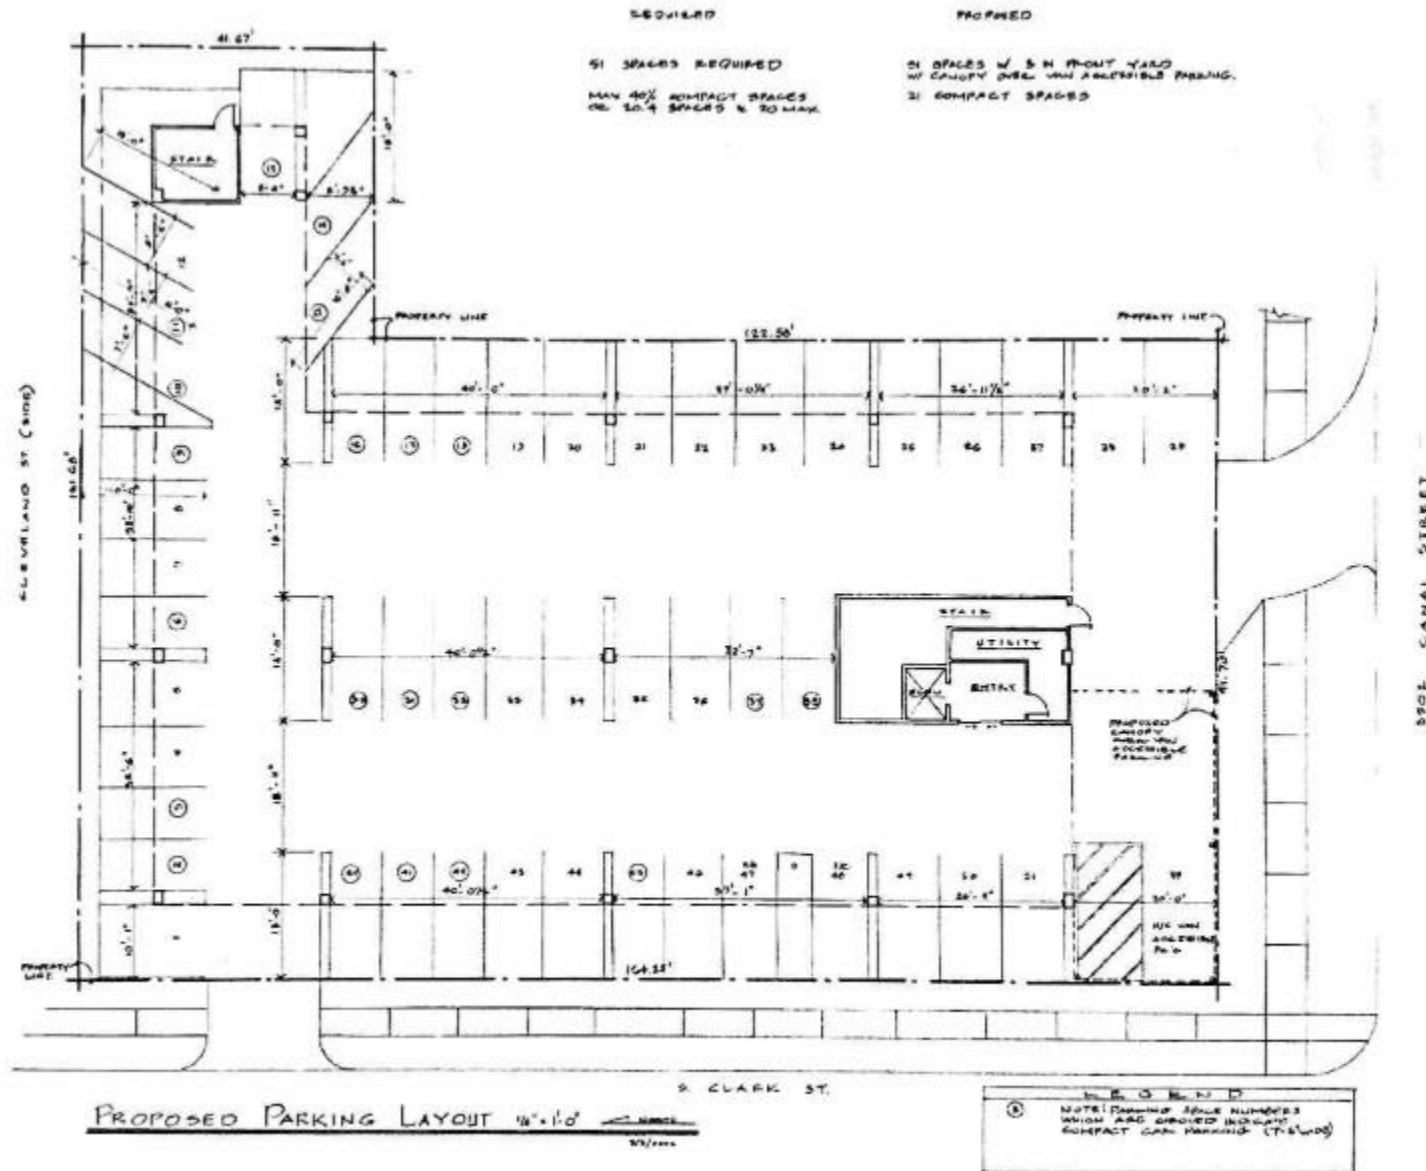

First Floor Plan

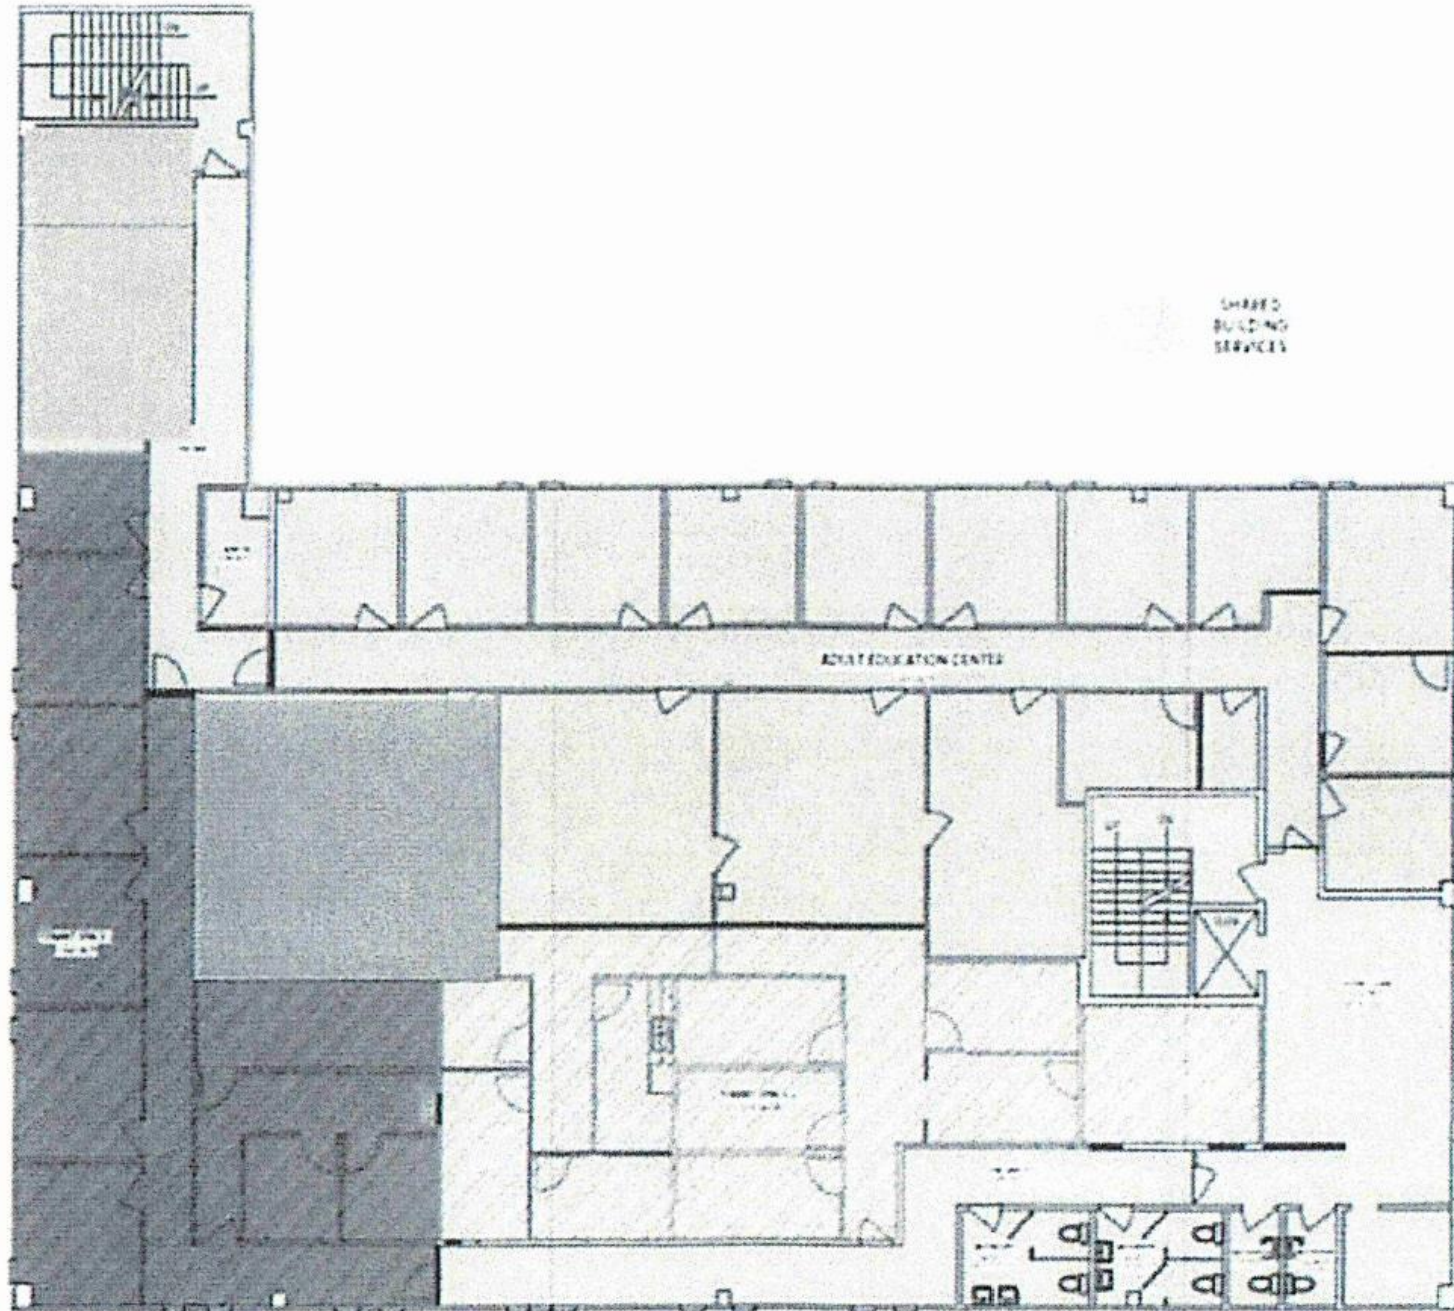

SHARED
BUILDING
SERVICES







 Springer

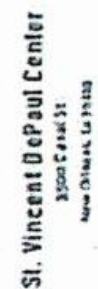


Shaded by _____

2nd Floor
Plan

A102