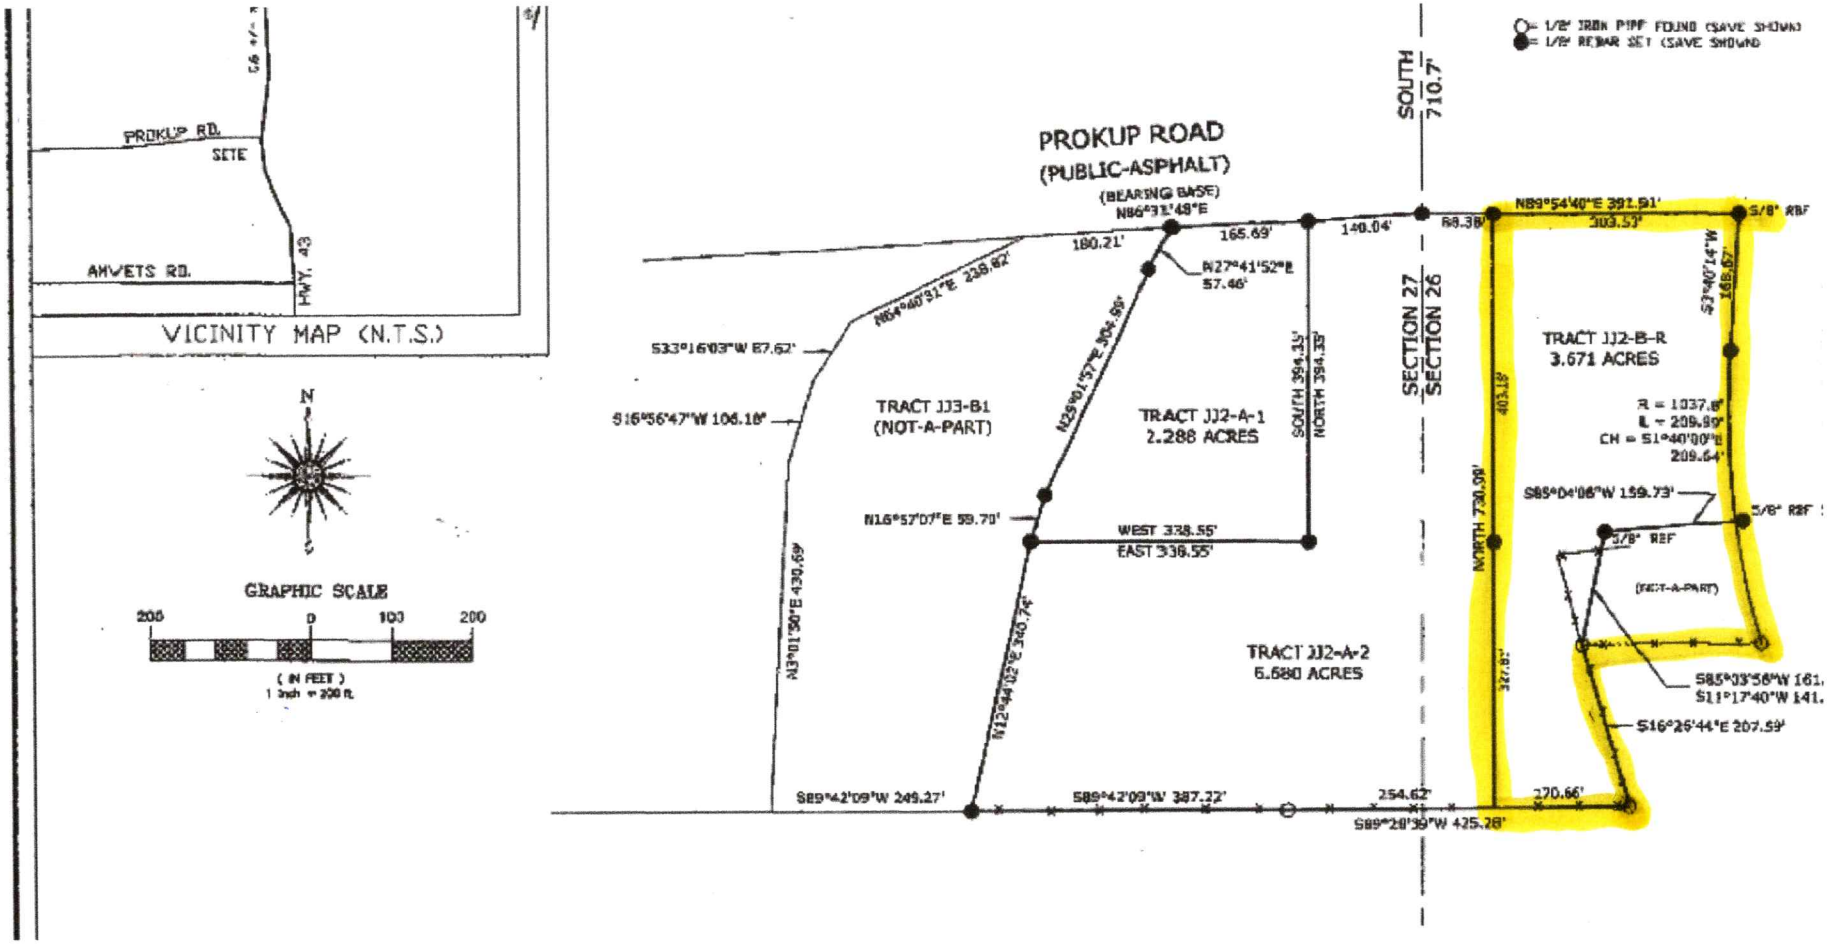
PROKUP RD.
SITE
AMVETS RD.
HWY. 43
VICINITY MAP (N.T.S.)
N
GRAPHIC SCALE
200 0 100 200
(IN FEET)
1 inch = 200 ft.
1/2" IRON PIPE FOUND (SAVE SHOWN)
1/2" REBAR SET (SAVE SHOWN)
PROKUP ROAD
(PUBLIC-ASPHALT)
(BEARING BASE)
N86°31'48"E
SOUTH 710.7'
SECTION 27
SECTION 26
180.21'
165.69'
140.04'
68.38'
N27°41'52"E 57.46'
N64°40'31"E 238.82'
S33°16'03"W 87.62'
S16°56'47"W 106.18'
N25°01'57"E 304.99'
TRACT JJ3-B1
(NOT-A-PART)
TRACT JJ2-A-1
2.288 ACRES
SOUTH 394.33'
NORTH 394.33'
N16°57'07"E 59.70'
WEST 338.55'
EAST 338.55'
N3°01'50"E 430.69'
N12°44'02"E 340.74'
TRACT JJ2-A-2
6.680 ACRES
S89°42'09"W 249.27'
S89°42'09"W 387.22'
254.62'
S89°28'39"W 425.28'
N89°54'40"E 391.91'
303.53'
5/8" REBAR
S7°40'14"W 168.67'
TRACT JJ2-B-R
3.671 ACRES
R = 1037.8'
L = 209.99'
CH = S1°40'00"E
209.64'
403.18'
NORTH 730.99'
327.87'
S85°04'06"W 159.73'
5/8" REBAR
5/8" REBAR
(NOT-A-PART)
S85°03'56"W 161.
S11°17'40"W 141.
S16°26'44"E 207.59'
270.66'