


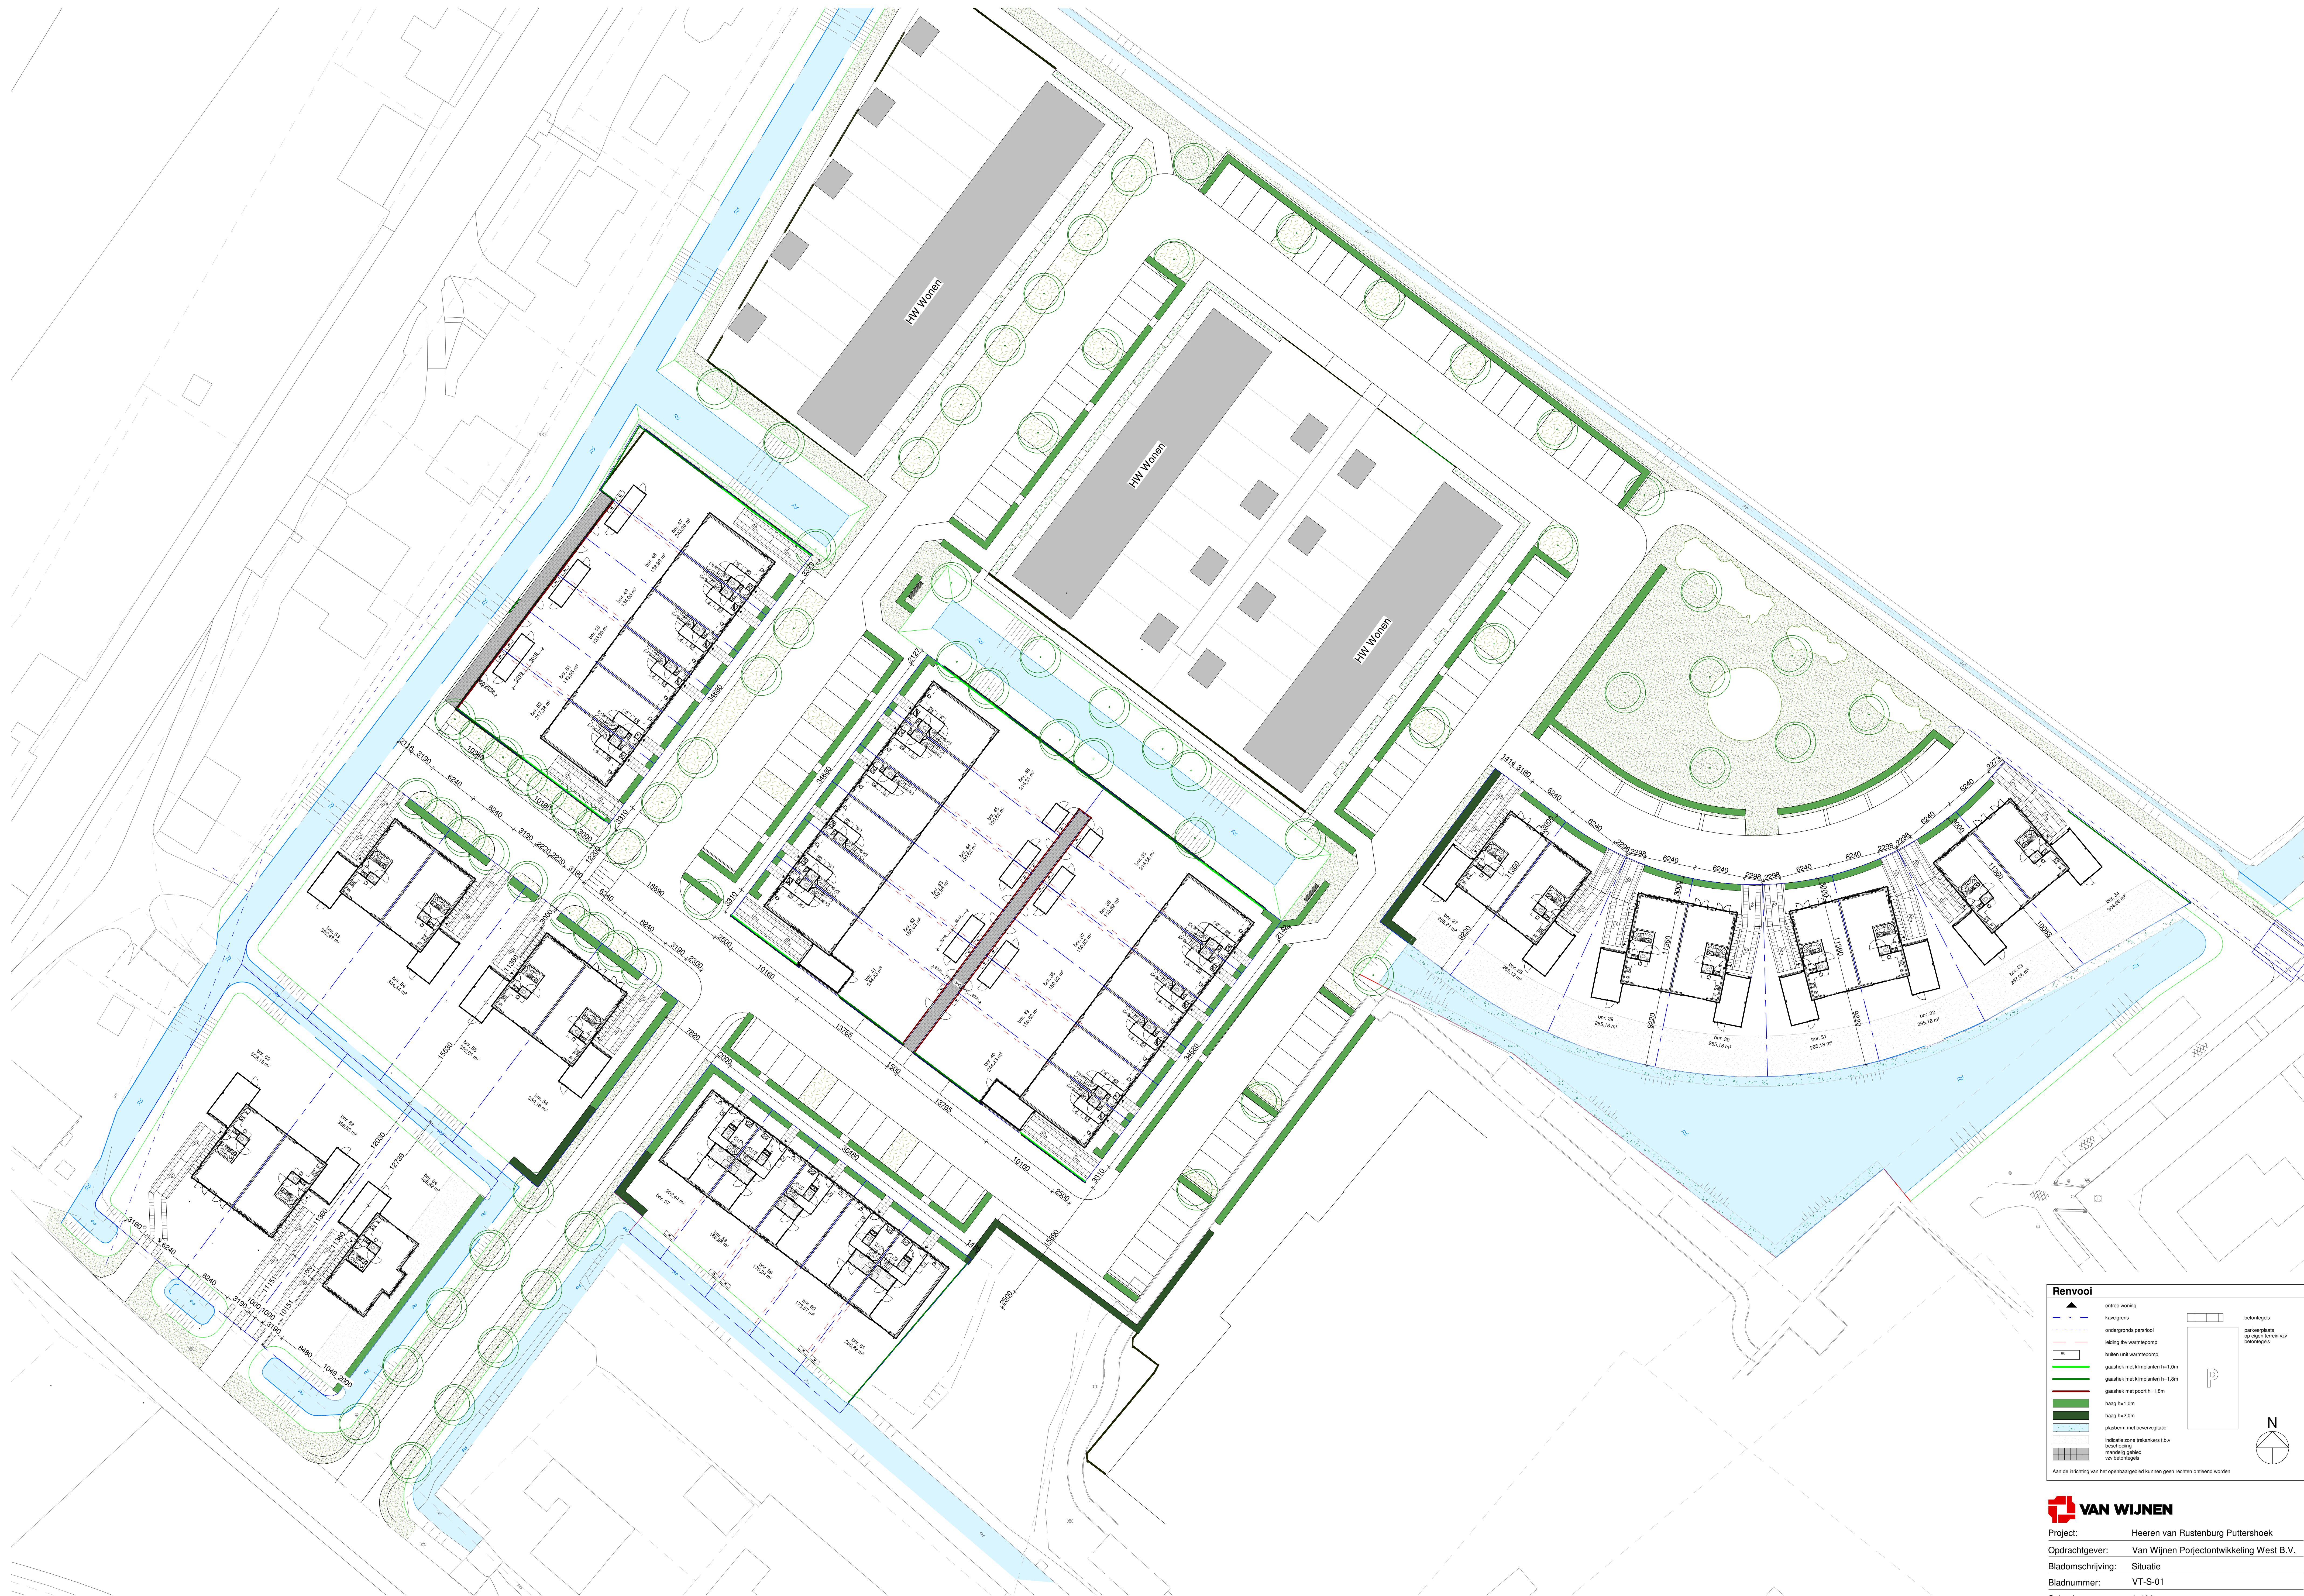

Renvool

- entree woning
- keuken
- ondergrondse parkeer
- leiding tot warmtepomp
- buizen unit warmtepomp
- gasdruk met klepplanter h=1,0m
- gasdruk met klepplanter h=1,5m
- gasdruk met poort h=1,5m
- hang h=1,0m
- hang h=2,0m
- plaatbalk met oeverwagelade
- invalide zone inkepers 15 x
- beveiliging
- markering gelend
- van betontegels

Aan de inrichting van het openbaar gebied kunnen geen rechten ontleend worden