



Maisonnette 16 - niveau 1 (1:50)





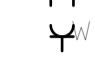

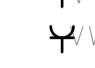

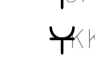


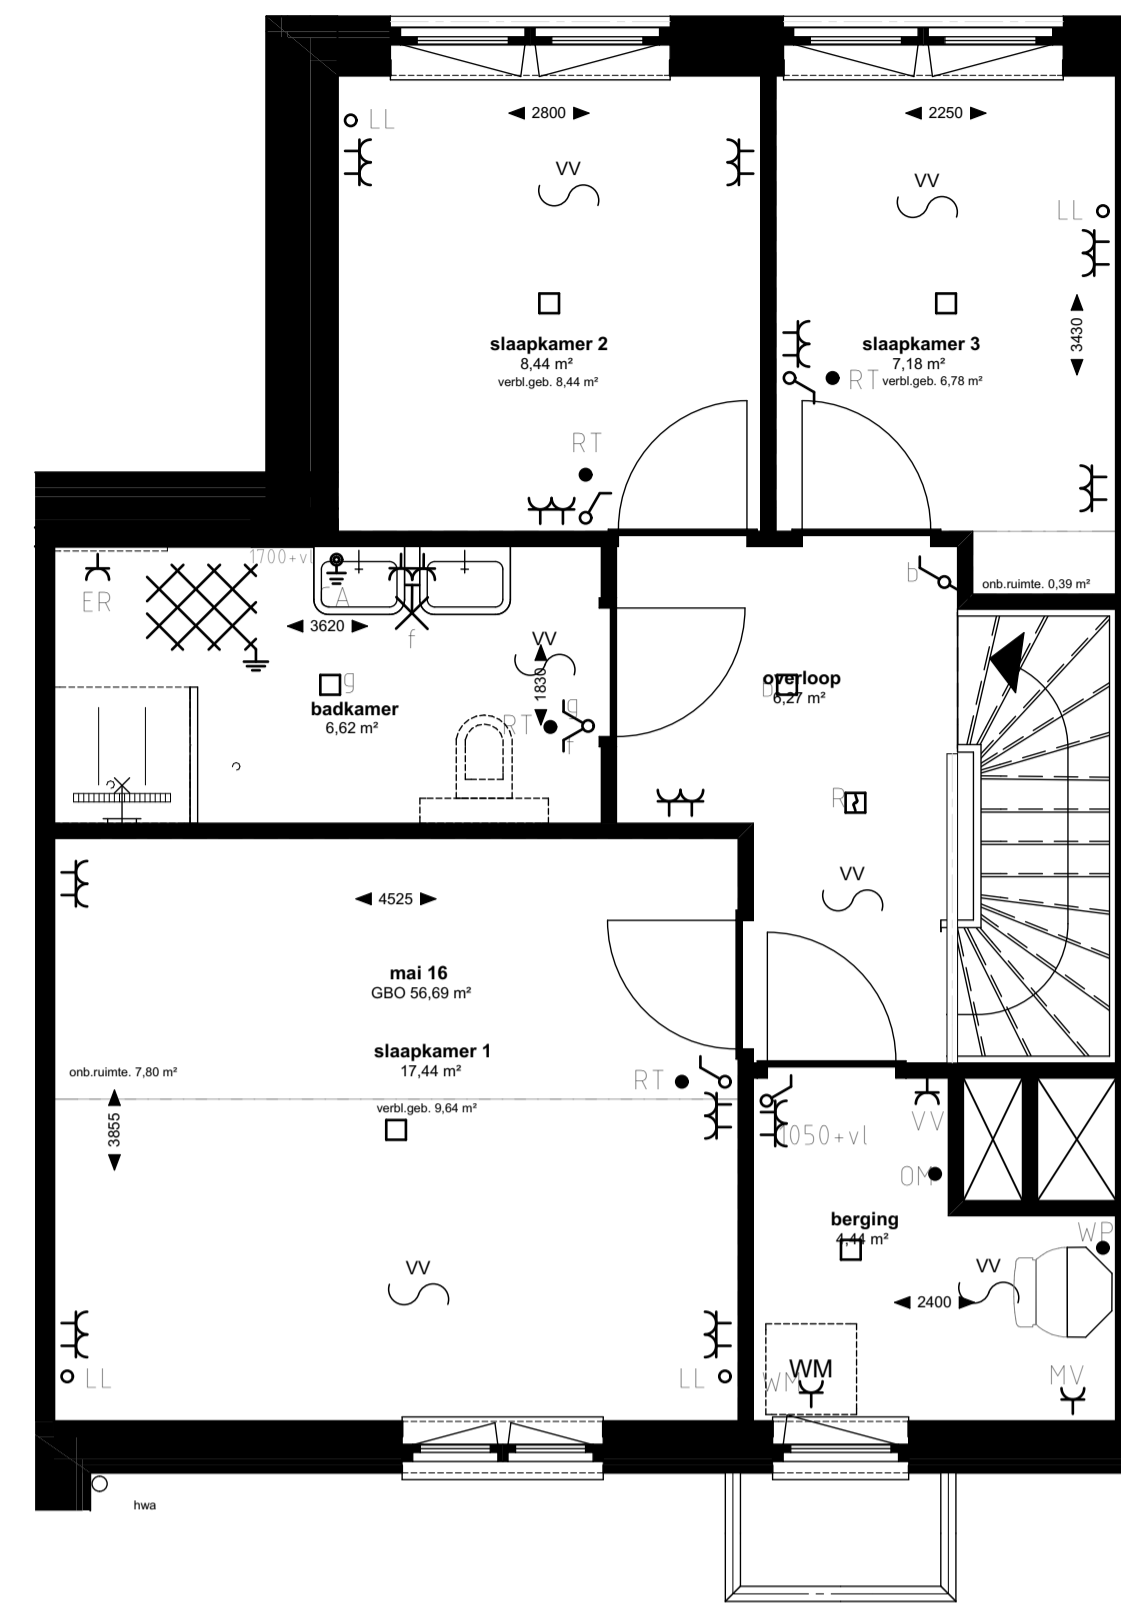



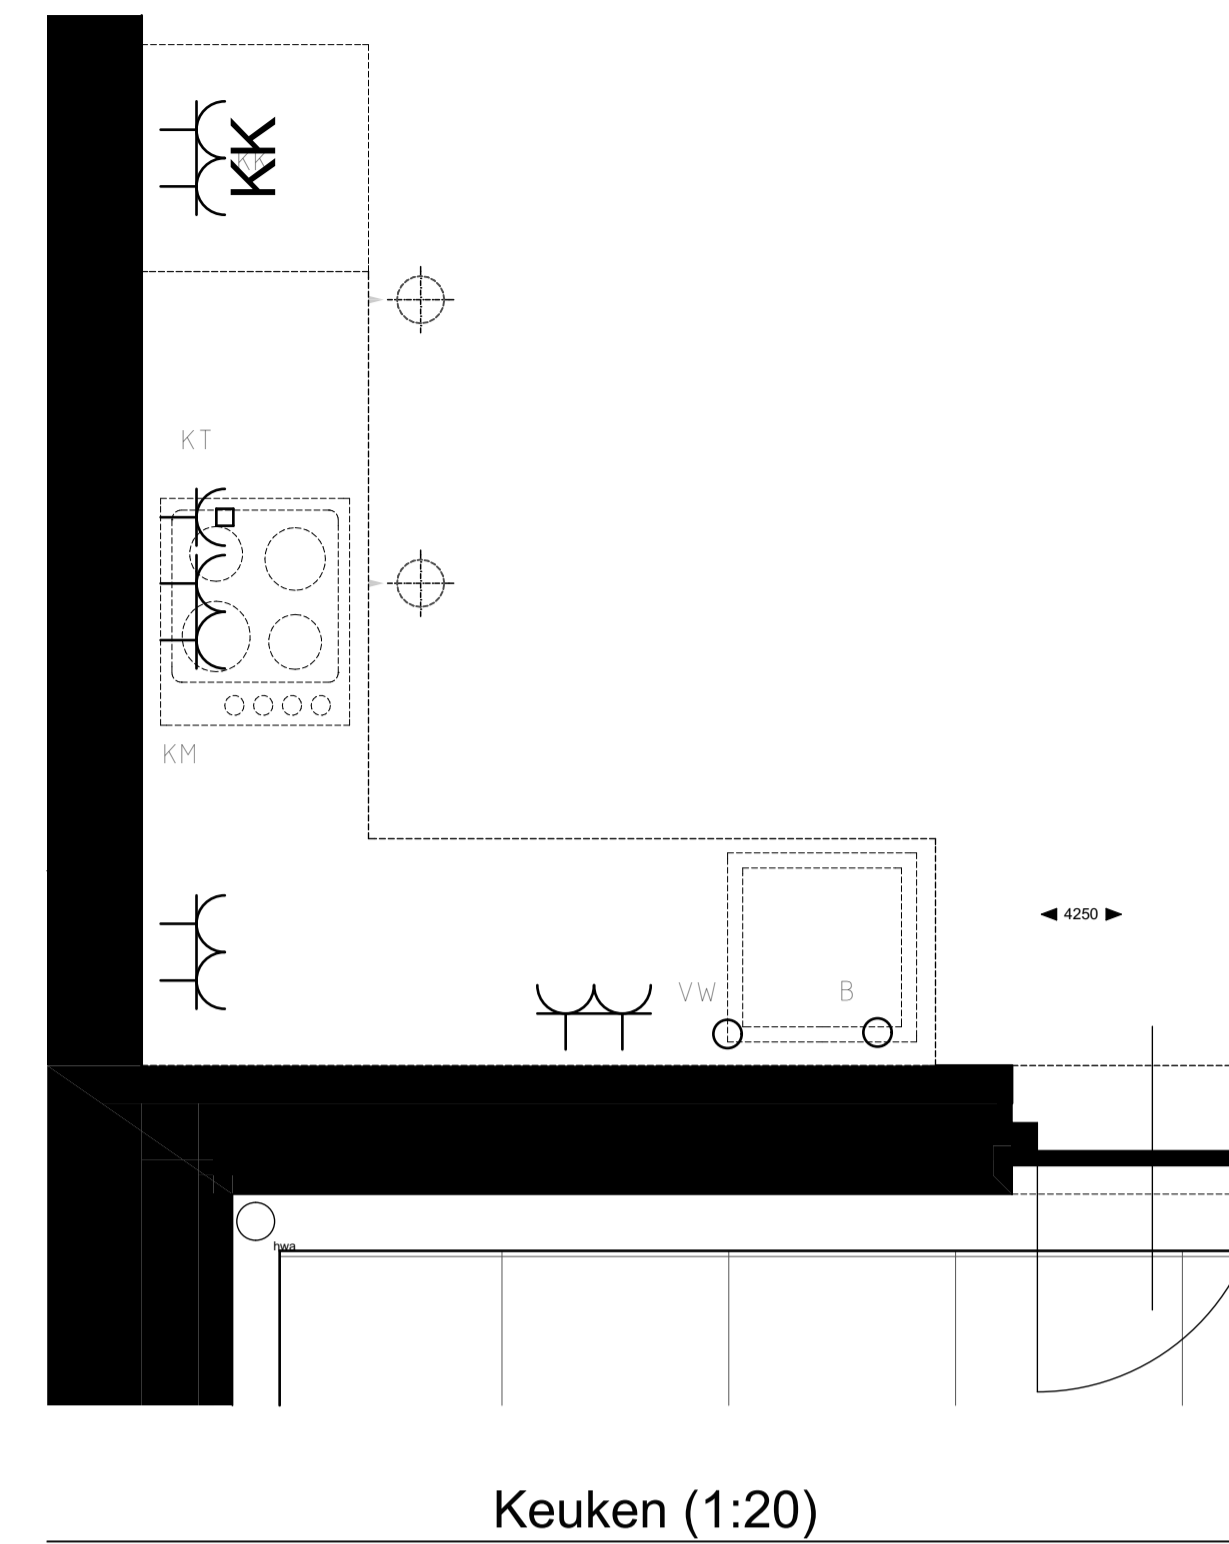



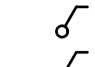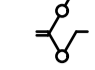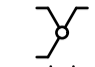


















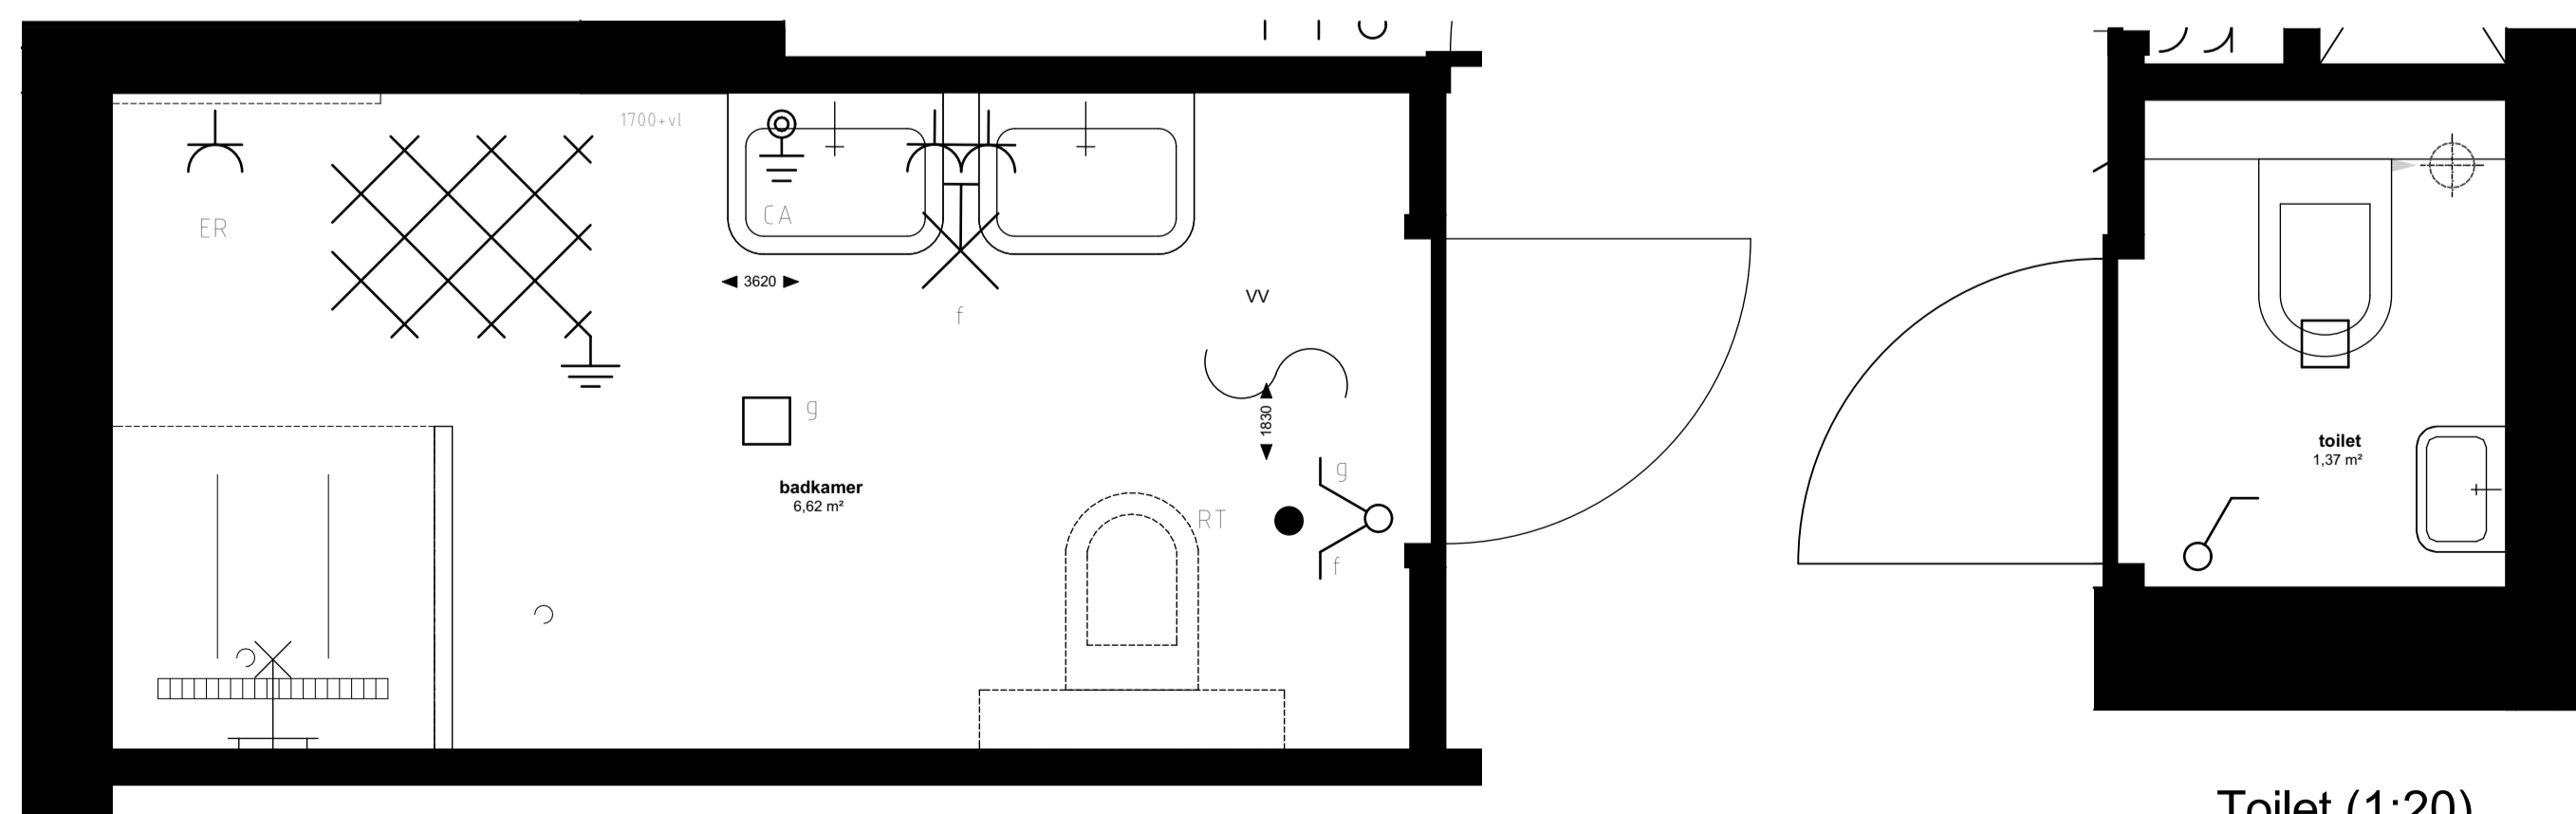
Maisonnette 16 - niveau 2 (1:50)

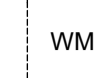


Keuken (1:20)

renvooi symbolen

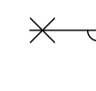
-  enkelpolige schakelaar
 -  wisselschakelaar
 -  serieschakelaar
 -  wissel-wissel schakelaar
 -  wandcontactdoos
 -  duo wandcontactdoos
 -  wandcontactdoos wasmachine
 -  wandcontactdoos elektrische radiator
 -  wandcontactdoos vloerverwarming
 -  wandcontactdoos vaatwasser
 -  wandcontactdoos keukenmeubel(recirculatiekap)
 -  wandcontactdoos oven/magnetron
 -  wandcontactdoos koelkast
 -  wandcontactdoos mechanische ventilatie
 -  wandcontactdoos elektrisch kooktoestel
 -  aansluitpunt omvormer t.b.v. Zonnepanelen
 -  aansluitpunt waterpomp
 -  aansluitpunt boiler
 -  loze leiding voor boiler voor keuken
 -  ruimte thermostaat
 -  centraal aardpunt
 -  centraaldoos
 -  badkamerlamp/buitenlamp
 -  beldrukker
 -  videofoon
 -  groeppenkast
 -  wapeningsnet badkamervloer
 -  vloerverwarming
 -  MV afzuig punt
-  WM opstelplaats wasmachine
 -  hemelwaterafoer
 -  binnendeurkozijn
 -  zelfsluitende deur
 -  brandwerende kozijn, WBDBO 30 min
 -  zelfsluitende brandwerende deur, WBDBO 30 min.
 -  positie voor optie toilet.
- Genoemde maten zijn ca. maten.
Installaties staan indicatief aangegeven.



Badkamer (1:20)

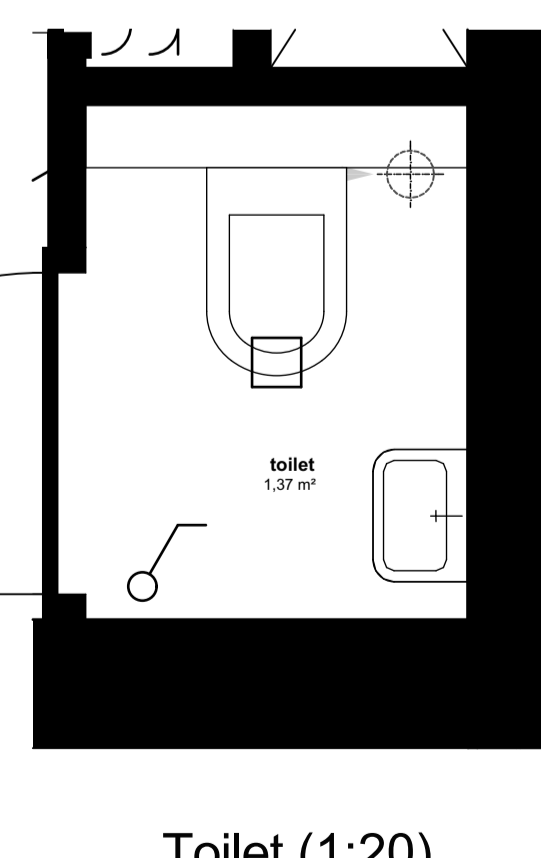


Toilet (1:20)

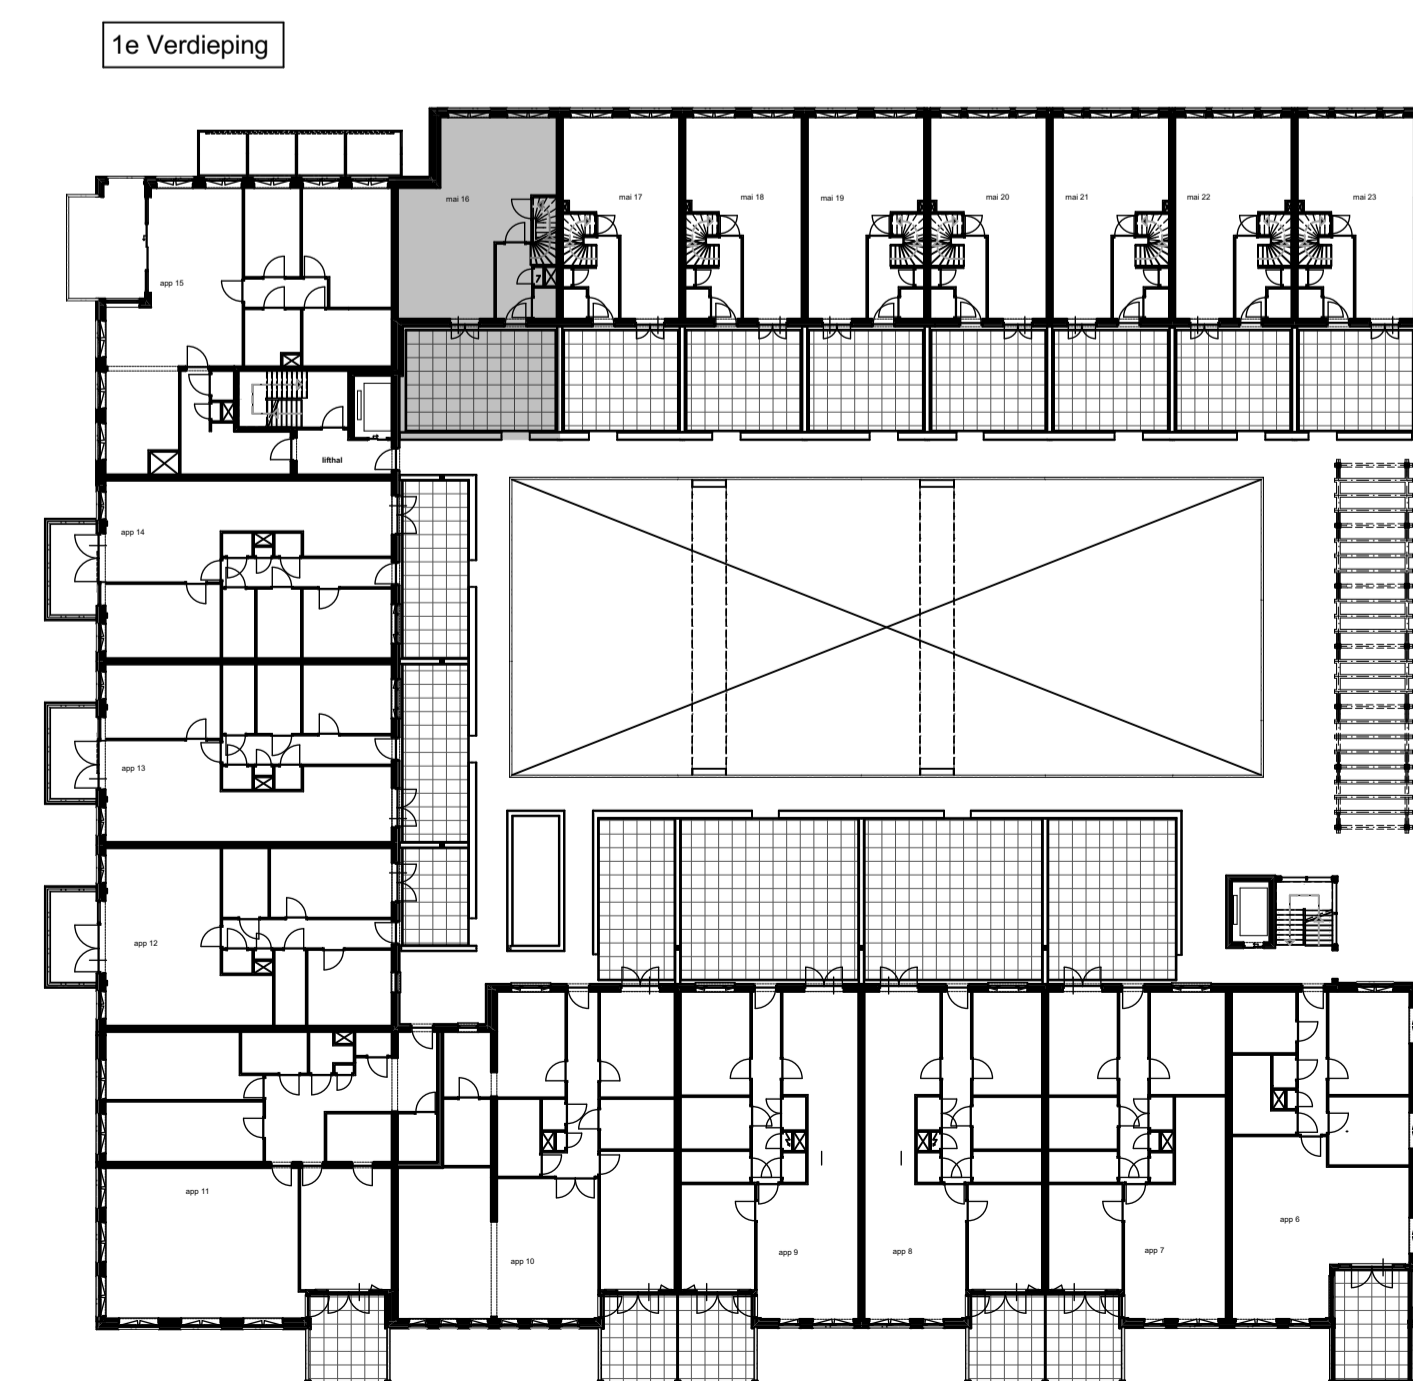


Appartementencomplex

"Het Gantel Huys"

Poeldijk





| | |
|-------------|-------------------|
| Project | : Het Gantel Huys |
| Bouwnr. | : appartement 16 |
| Schaal | : 1:50, 1:20 |
| Datum | : 30-08-2018 |
| Tekeningnr. | : KAO-0116 |

ZVA
Zeinstra Veebeek Architecten

ILSV-Planroos 5
2497 GA Den Haag
Telefoon: +31 703478594
info@zeinstraveerbeek.nl
www.zeinstraveerbeek.nl