


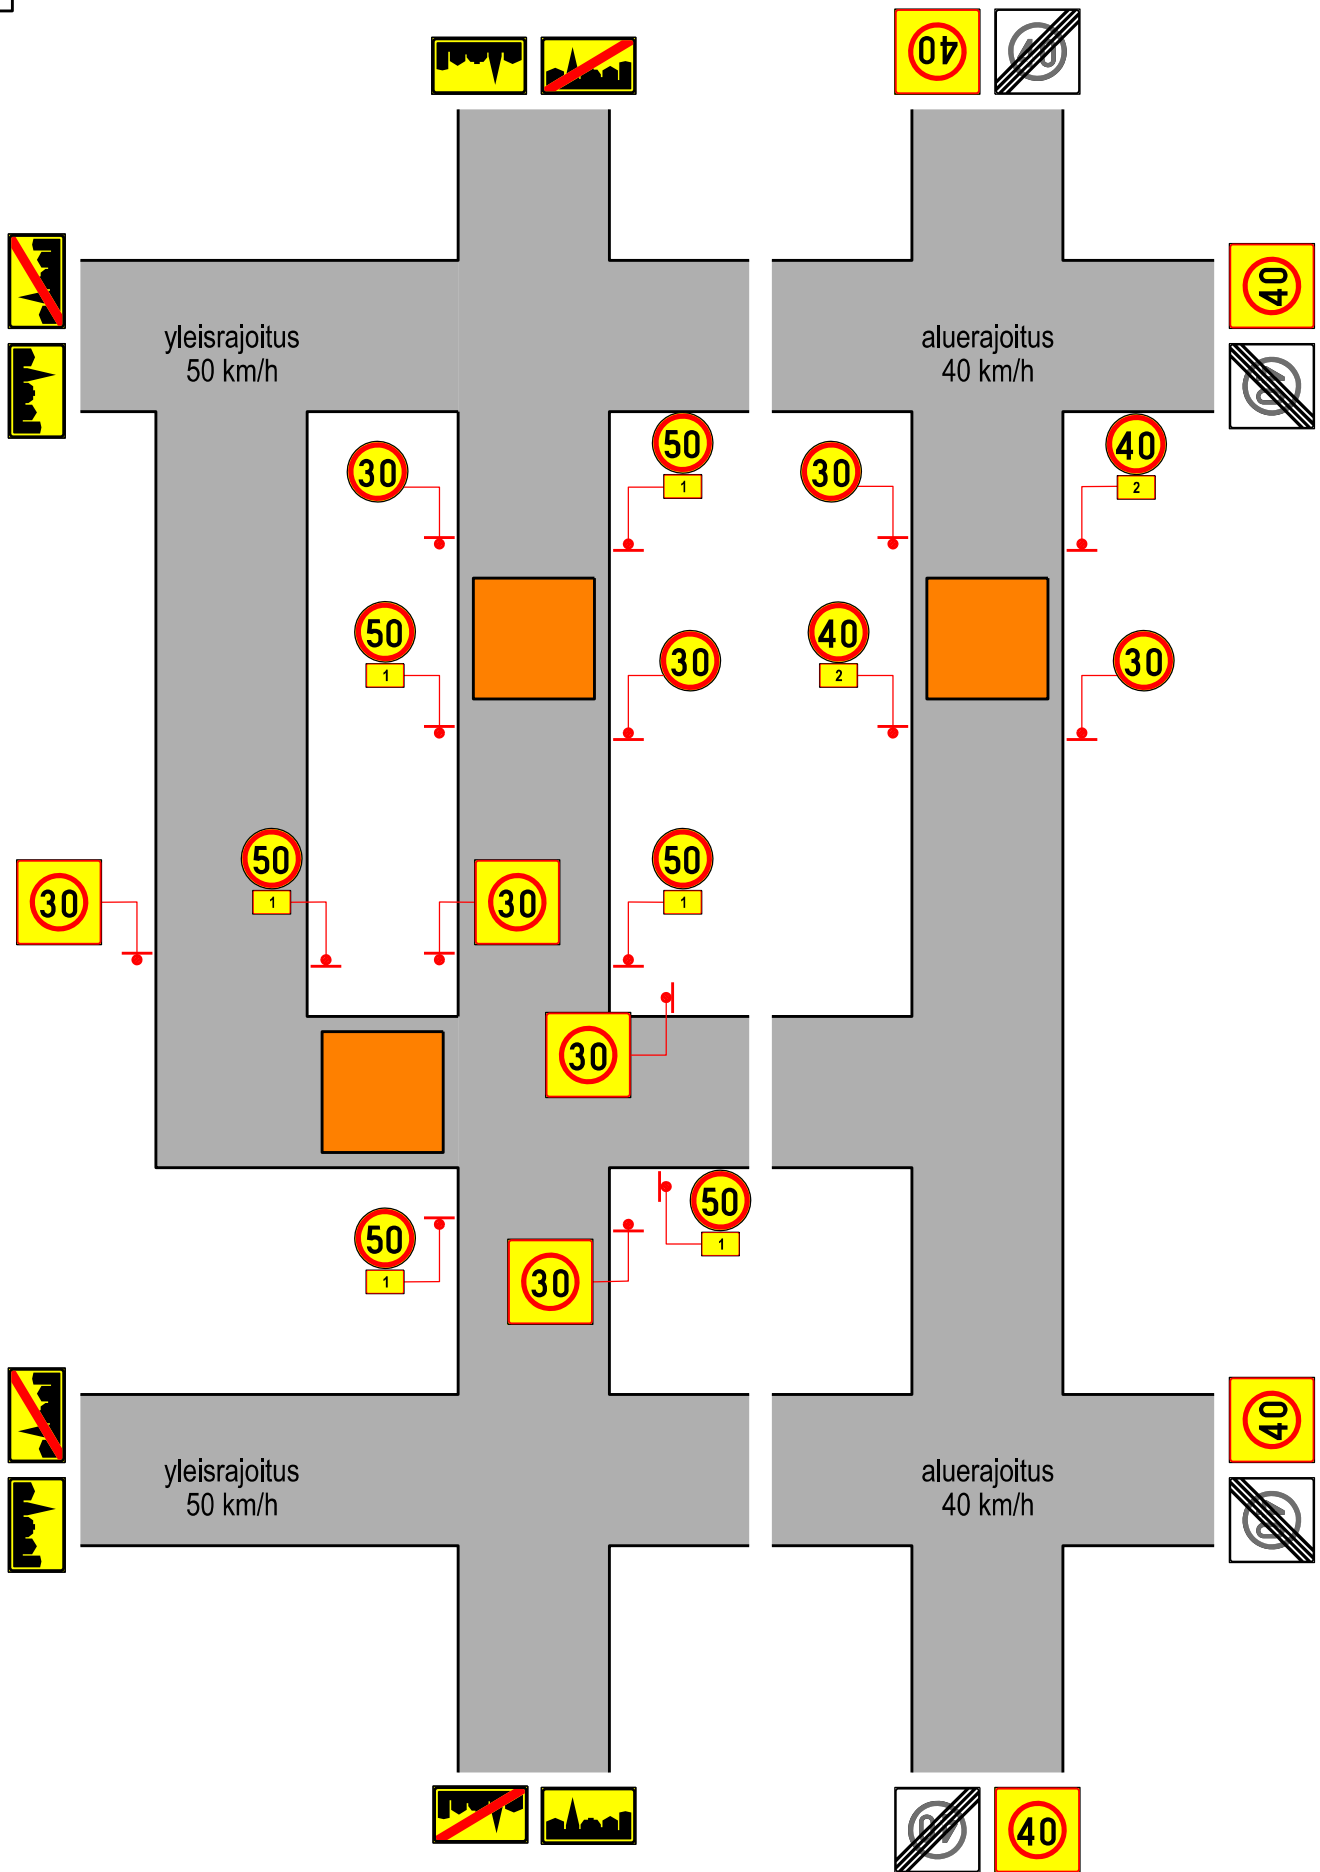


E1



**LIIKENNEJÄRJESTELYJEN TYYPPIKUVAT**

E1 . Nopeusrajoitukset

**MERKINTÖJEN SELITYKSET**

-  kaivanto
-  1 Lisäkilpi, Yleisrajoitus / Allmän begränsning
-  2 Lisäkilpi, Alue / Zon