Lujatalo Oy
YHDESSÄ RAKENTAEN

SIILINJÄRVEN TERVEYSKESKUS

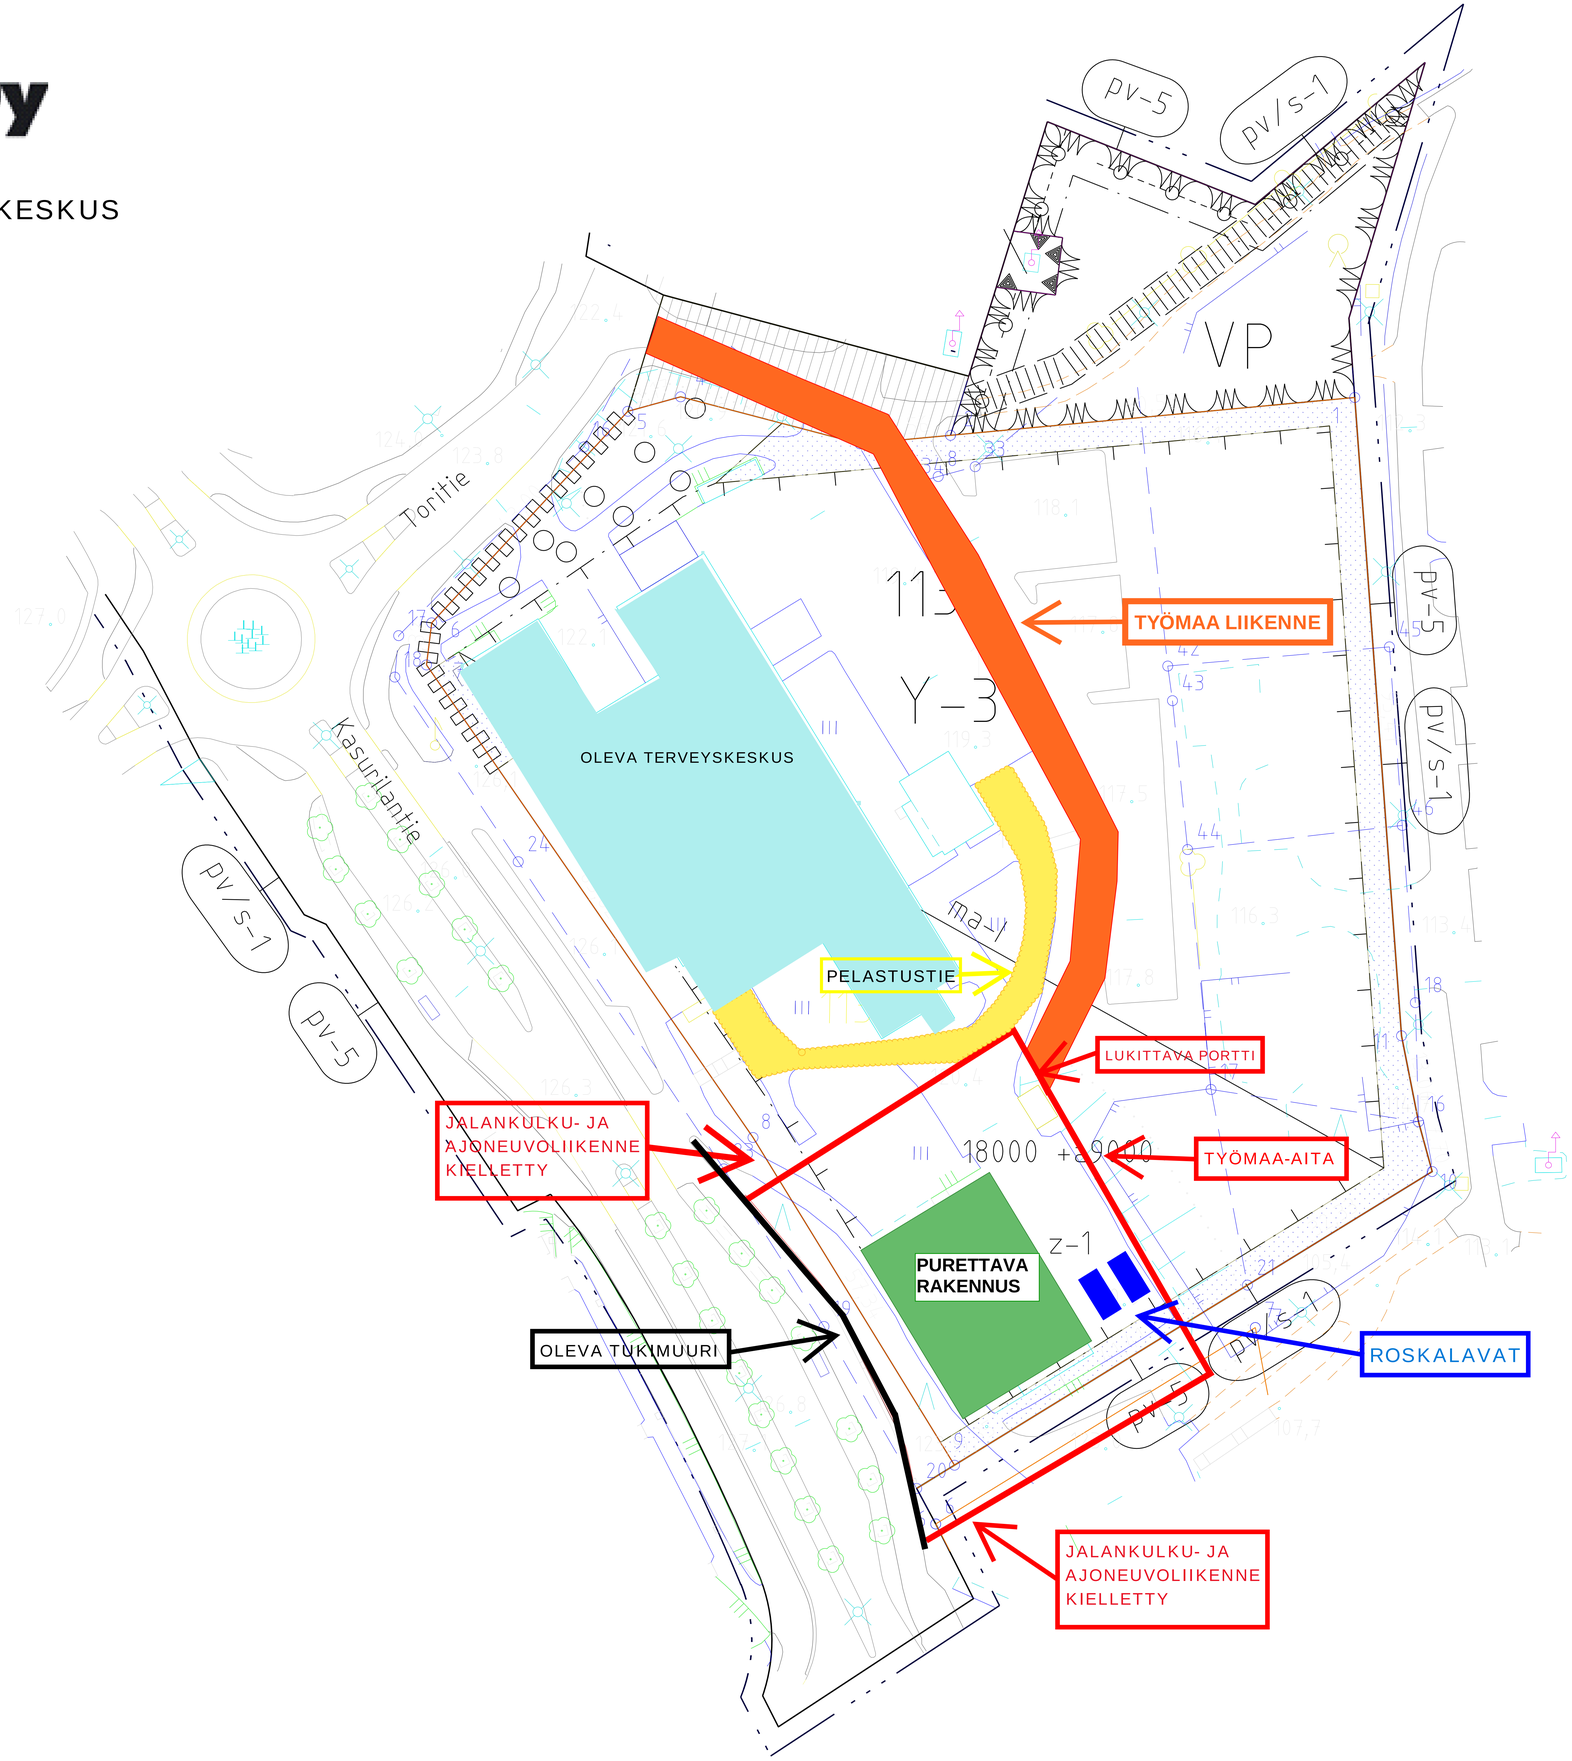

PURKUVAIHEEN TYÖMAA- JA LIIKENNEJÄRJESTELYT