


Planejamento do Sistema de Esgotamento Sanitário da AP04

ID	Áreas Contribuintes	Vazão Média Inicial (L/s)
1	Bacia Arozoes	11.35
2	Sistema de Esgotamento Sanitário da Bacia do Anil	10.6
3	Bacia Retiro dos Artistas	38.4
4	Sistema de Esgotamento Sanitário da Bacia Solar da Montanha	3.92
5	Bacia Cine Video	32.84
6	Bacia de Subzona A-17	23.61
7	Bacia Cidade Jardim	30.74
8	Bacia da Pedra do Portal	14.59
9	Bacia de Esgotamento Lagoa da Tijuca	3.8
10	Sub Bacia Rio Banca da Velha	8.69
11	Bacia de Esgotamento Restinga de Itapeba	34.25
12	Bacia de Esgotamento Itanhangá e Adjacências	34.29
13	Bacia de Esgotamento Anil e Adjacências	59.83
14	Complementação Bacia Santa Mônica	7.76
15	Sistema de Esgotamento Sanitário da Praça Joaquim Rocha e Adjacências	16.69
16	Complementação do Esgotamento Sanitário da Av. Ayrton Senna	16.67
17	Bacia de Esgotamento Rodrigues Caldas e Adjacências	35.6
18	Sistema de Esgotamento Sanitário da Praça Santa Gaudência e Adjacências	1.71
19	Complementação do Esgotamento Sanitário Geremário Dantas e Adjacências	26.85
20	Sistema de Esgotamento Sanitário da Rua da Mansidão	0.62
21	Sistema de Esgotamento Sanitário da Estrada Arroio Pavuna	0.77
22	Complementação de Esgotamento da Sub-Bacia do Camorim	21.97
23	Complementação de Esgotamento Sanitário Estrada Santa Efigênia e Adjacências	45.76
24	Sistema de Esgotamento Sanitário da Bacia B do Canal do Cortado	9.95
25	Sistema de Esgotamento Sanitário de Vargem Grande	10.74
26	Bacia de Esgotamento Freguesia e Adjacências	9.94
27	Sistema de Esgotamento Sanitário da Estrada do Catorino Sub Bacia do Arroio Fundo	13.66
28	Sistema de Esgotamento Sanitário da Rua Marquês de Jacarepaguá e Adjacências	9.35
29	Sistema de Esgotamento Sanitário da Rua Professor Henrique Costa e Adjacências	6.2
30	Complementação do Esgotamento Sanitário da Estrada da Ligação e Adjacências	7.36
31	Complementação do Esgotamento Sanitário da Praça Seca - Sub Bacia Arroio Fundo	5.16
32	Sistema de Esgotamento Sanitário do Pontal Oceânico	9.6
33	Sistema de Esgotamento Sanitário Taquara e Adjacências	67.9
34	Complementação Sul de Vargem Grande	0.51
35	Sistema de Esgotamento Sanitário de Vargem Pequena	45.38
36	Sistema de Esgotamento Sanitário da Ilha da Gigoia	1.36
37	Sistema de Esgotamento Sanitário do Alto da Boa Vista da Sub Bacia do Rio da Cachoeira	7.15
38	Sistema de Esgotamento Sanitário da Ilha da Coroa	0.47
39	Complementação Norte de Vargem Grande	1.09

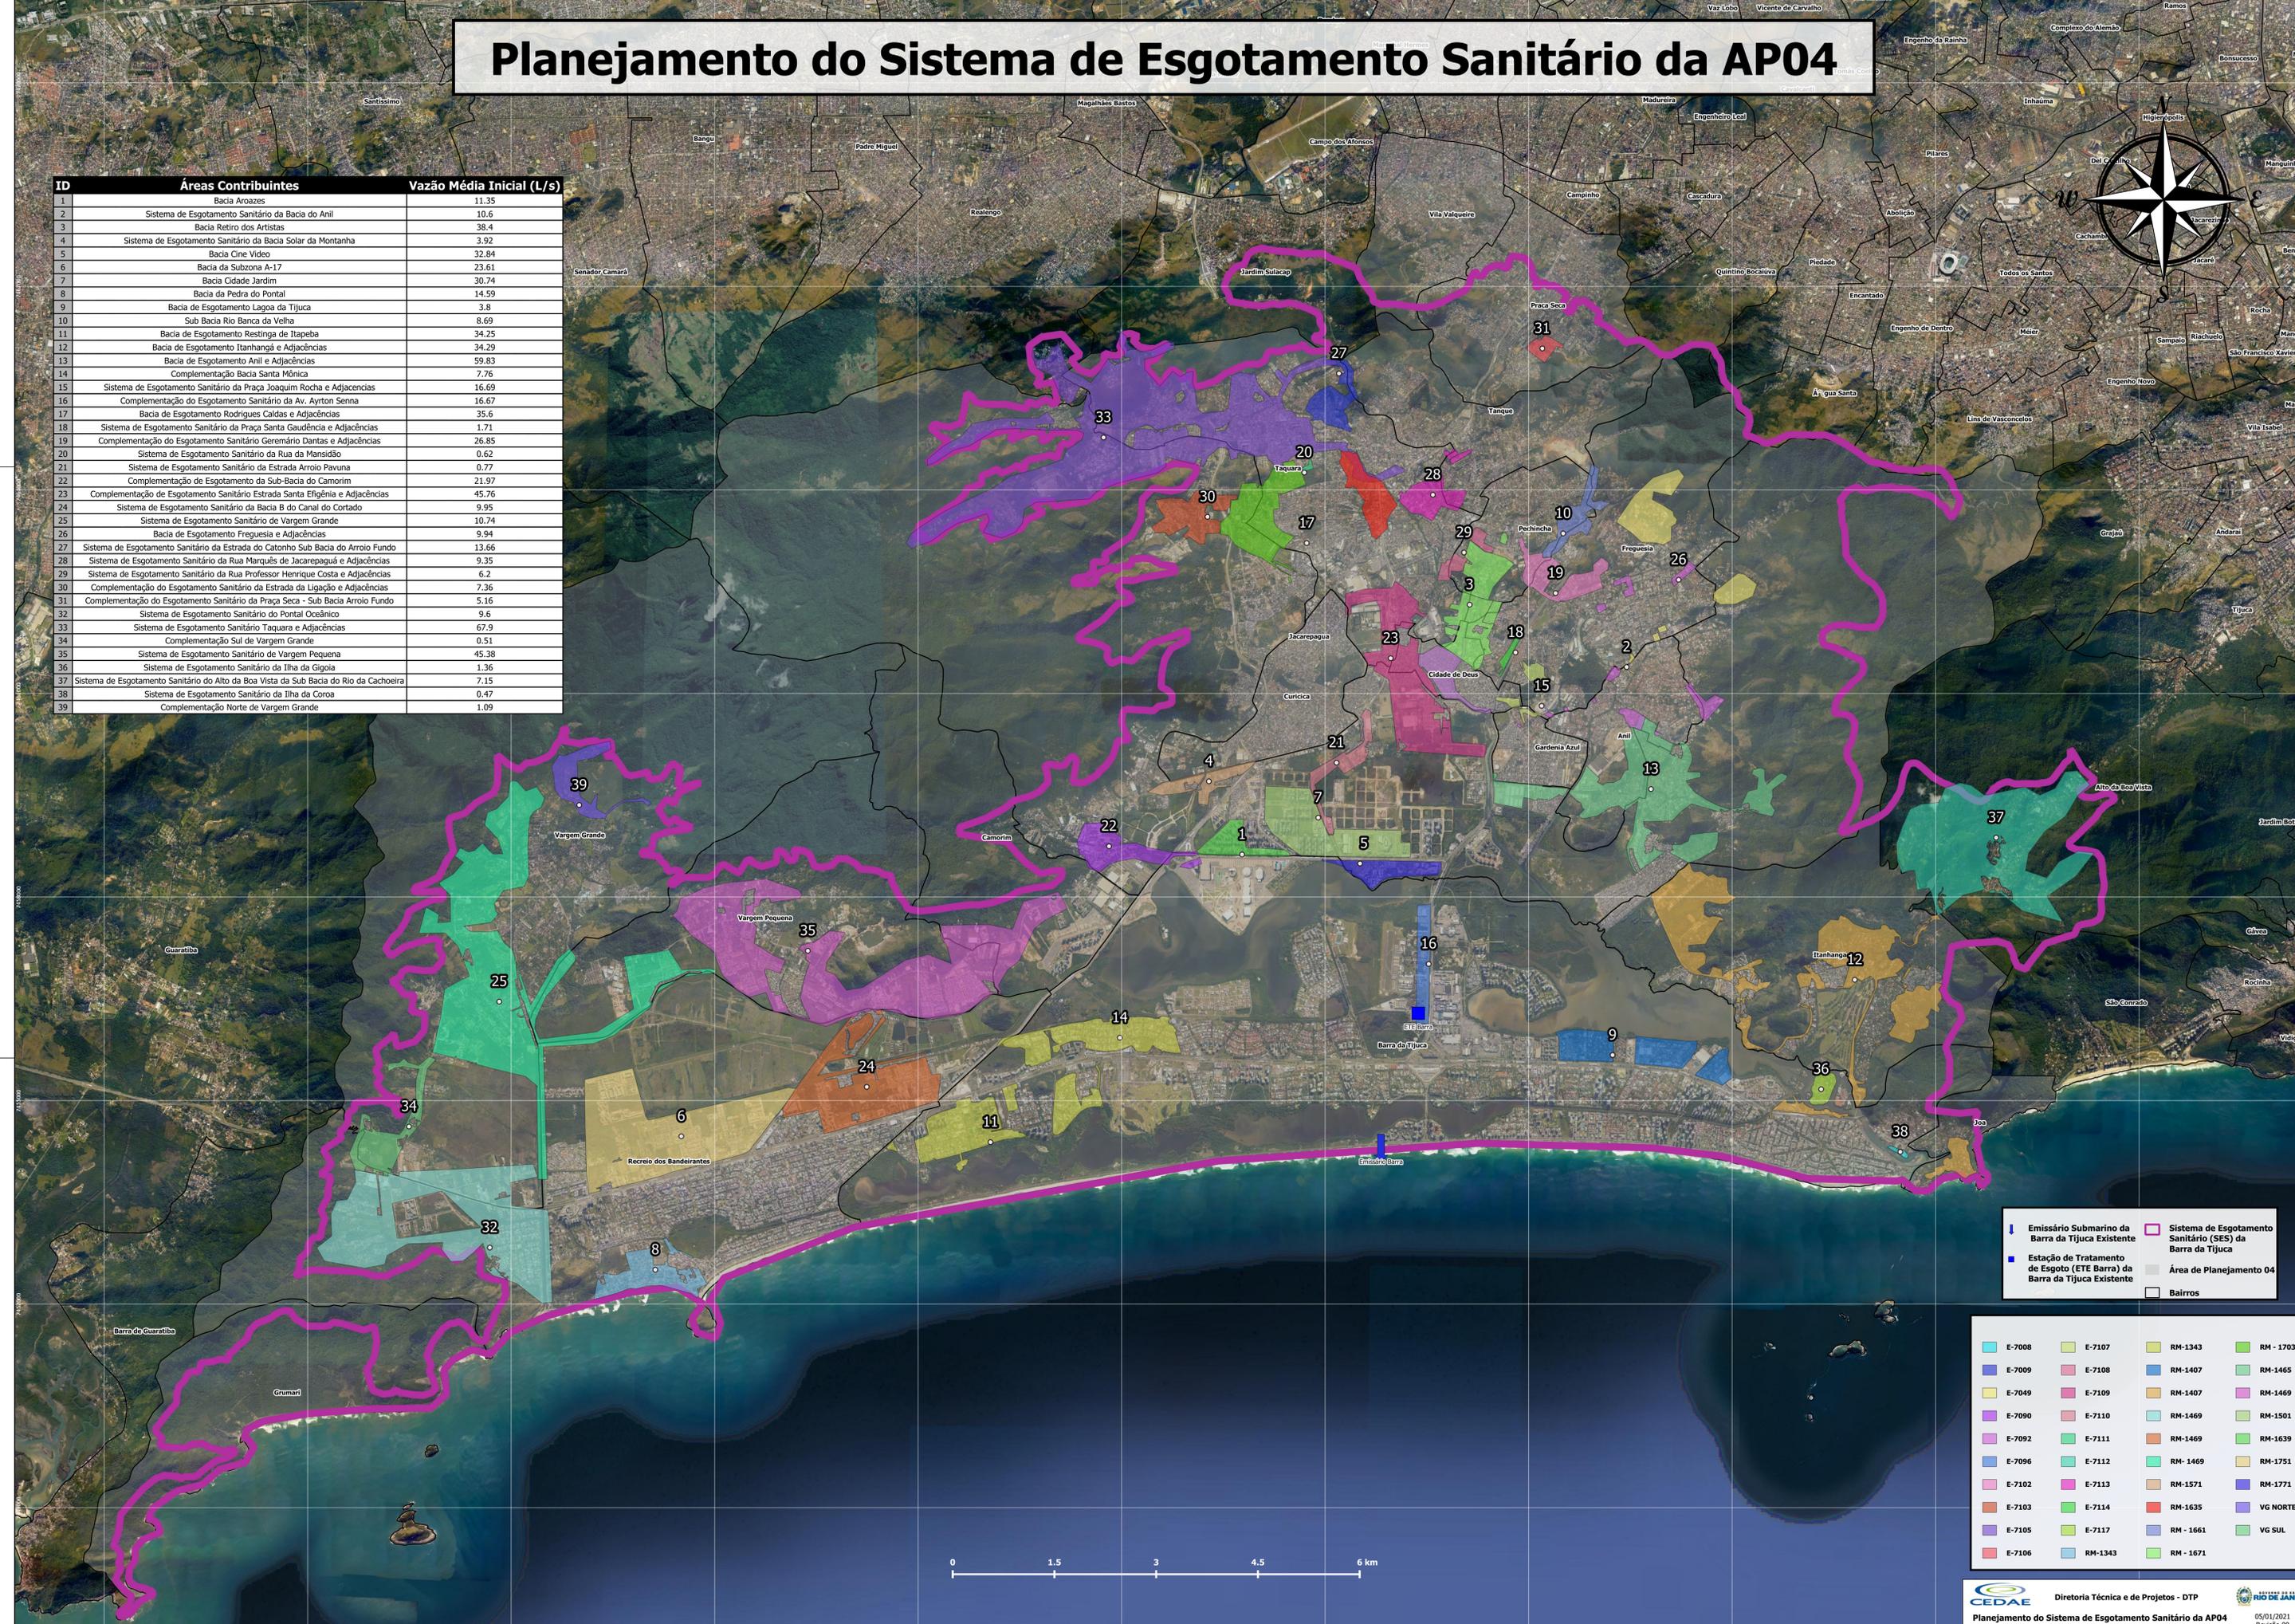

Emissário Submarino da Barra da Tijuca Existente
 Estação de Tratamento de Esgoto (ETE Barra) da Barra da Tijuca Existente
 Sistema de Esgotamento Sanitário (SES) da Barra da Tijuca
 Área de Planejamento 04
 Bairros

E-7008	E-7107	RM-1343	RM-1703
E-7009	E-7108	RM-1407	RM-1465
E-7049	E-7109	RM-1407	RM-1469
E-7090	E-7110	RM-1469	RM-1501
E-7092	E-7111	RM-1469	RM-1639
E-7096	E-7112	RM-1469	RM-1751
E-7102	E-7113	RM-1571	RM-1771
E-7103	E-7114	RM-1635	VG NORTE
E-7105	E-7117	RM-1661	VG SUL
E-7106	RM-1343	RM-1671	

