




NORD-ANSICHT

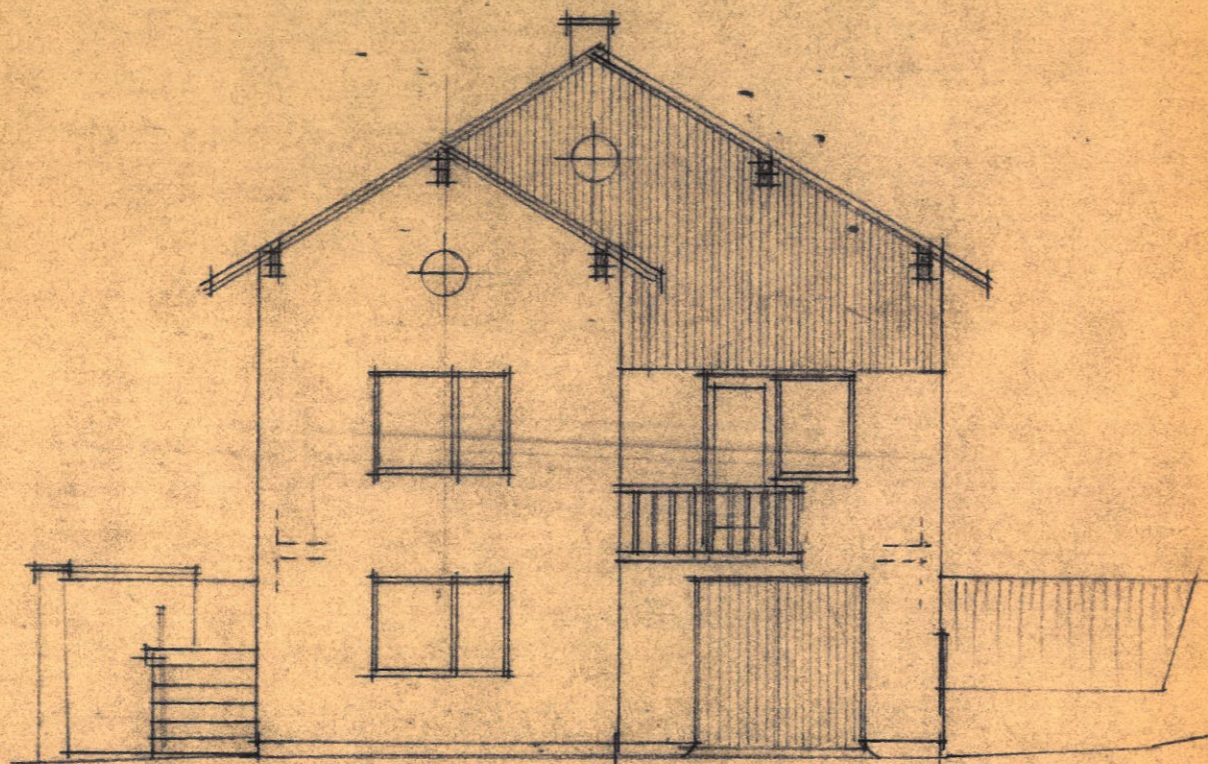


WEST-ANSICHT

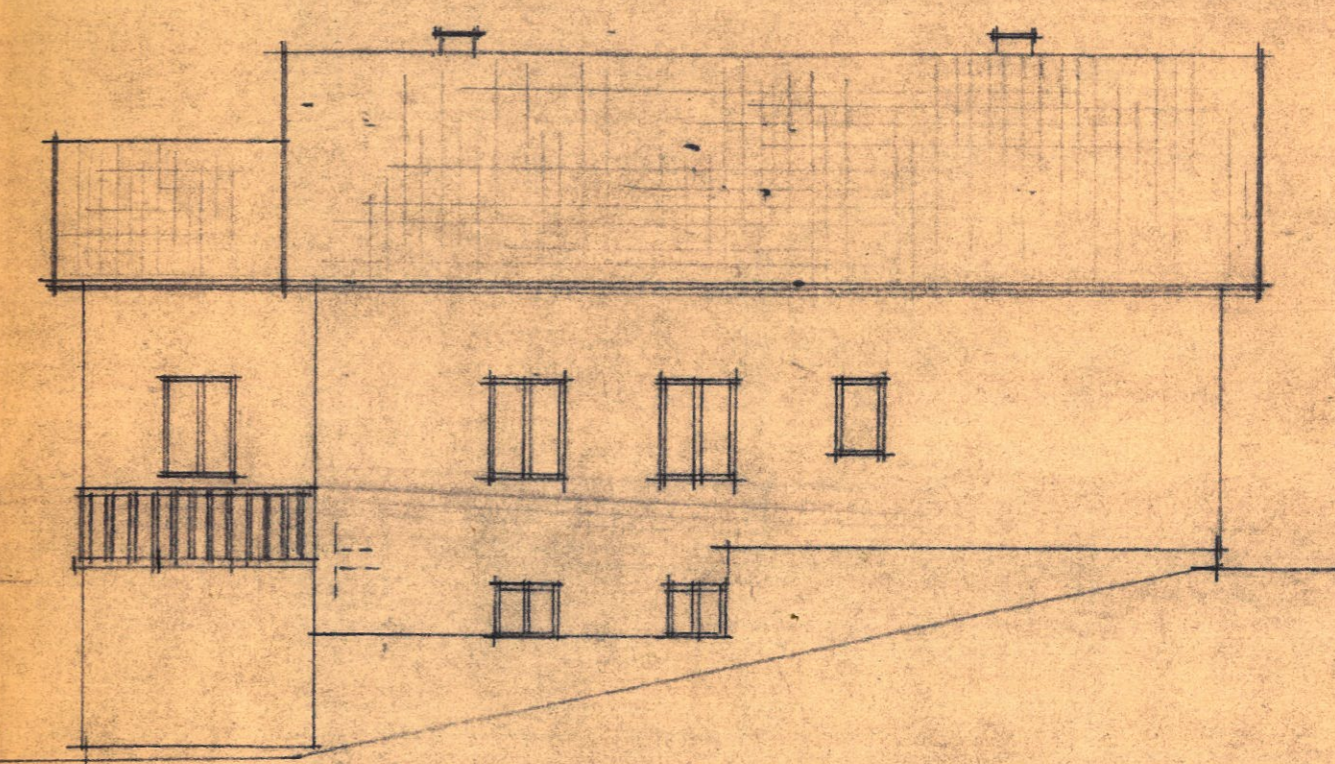

ERDGESCHOSS

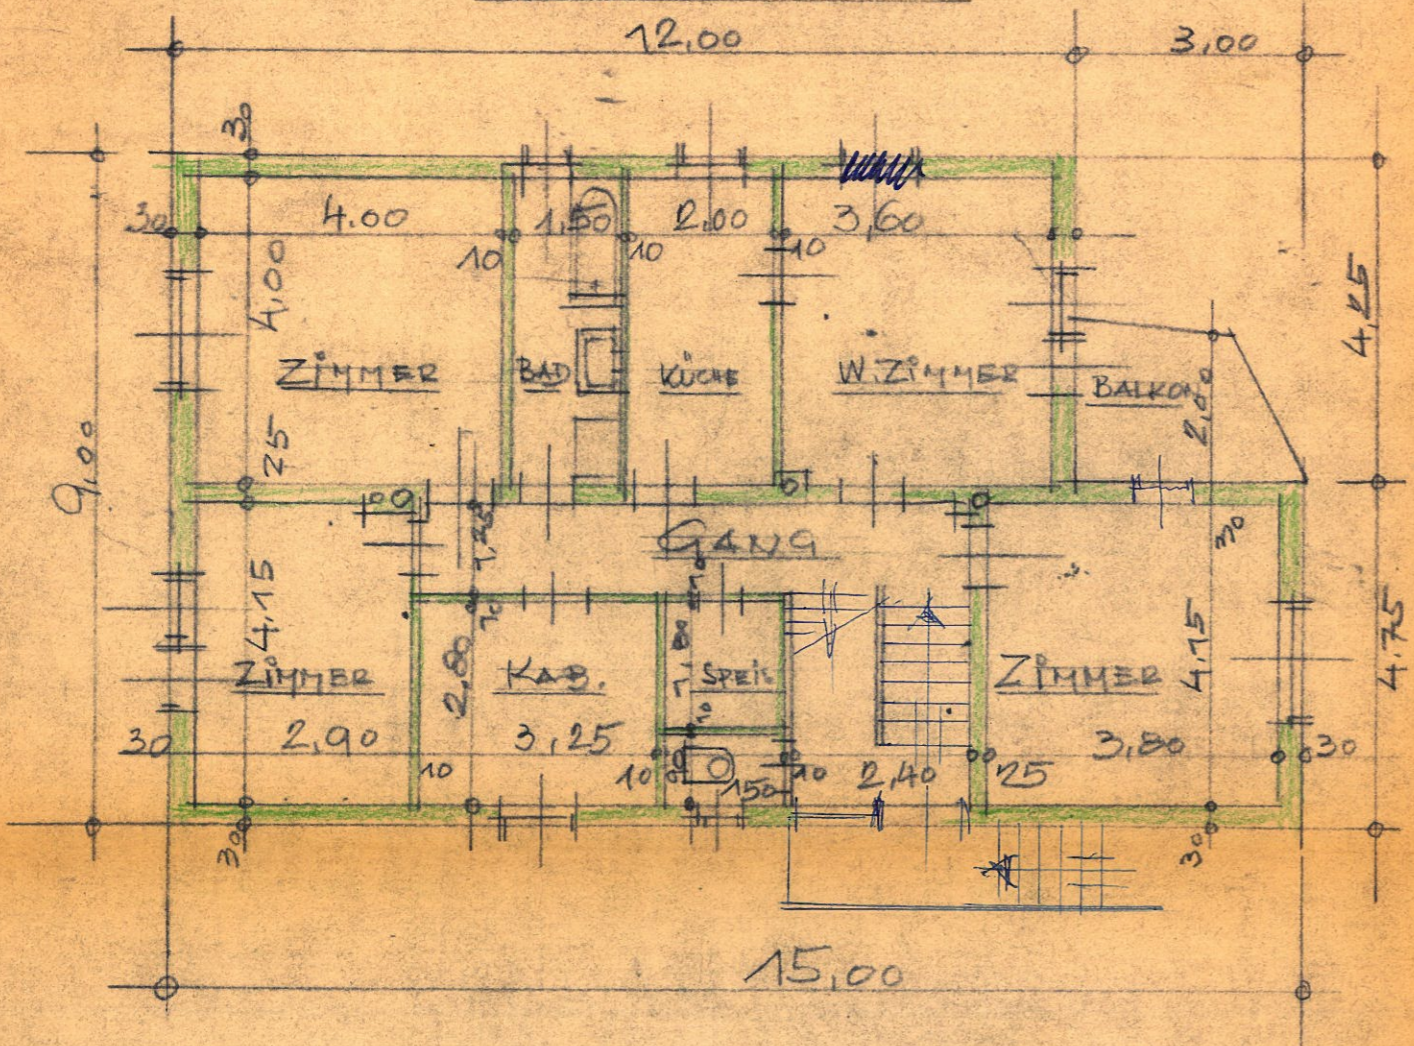

KELLERGESCH.

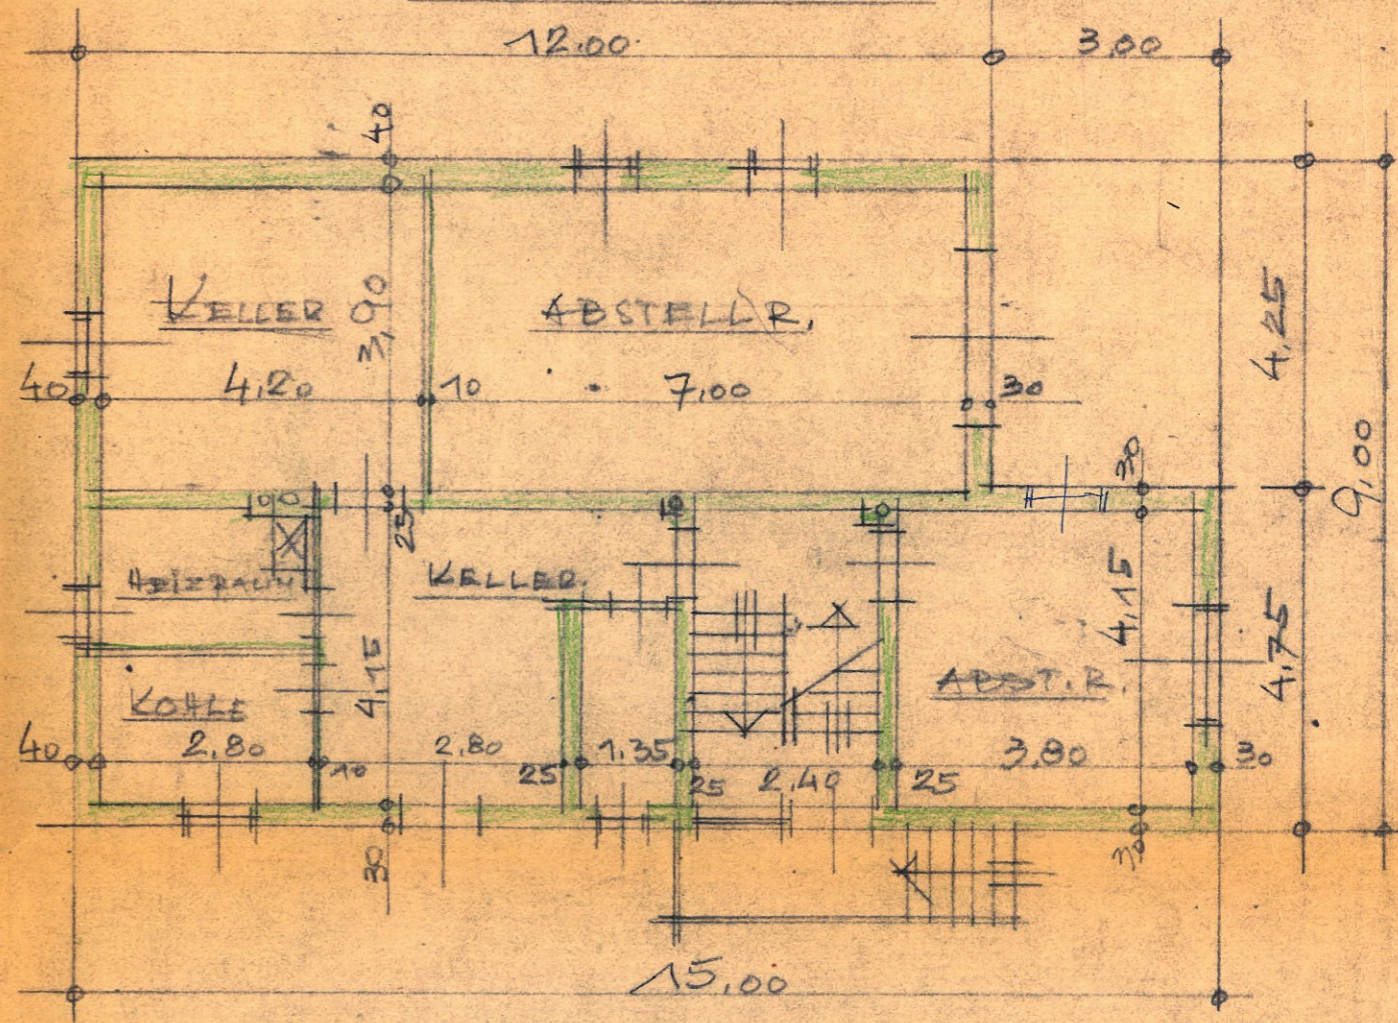

VERBAUTE FL. = 122.20m<sup>2</sup>

UNBAUTER RAUM = 681.90m<sup>3</sup>

RAABS IM APRIL 1976