


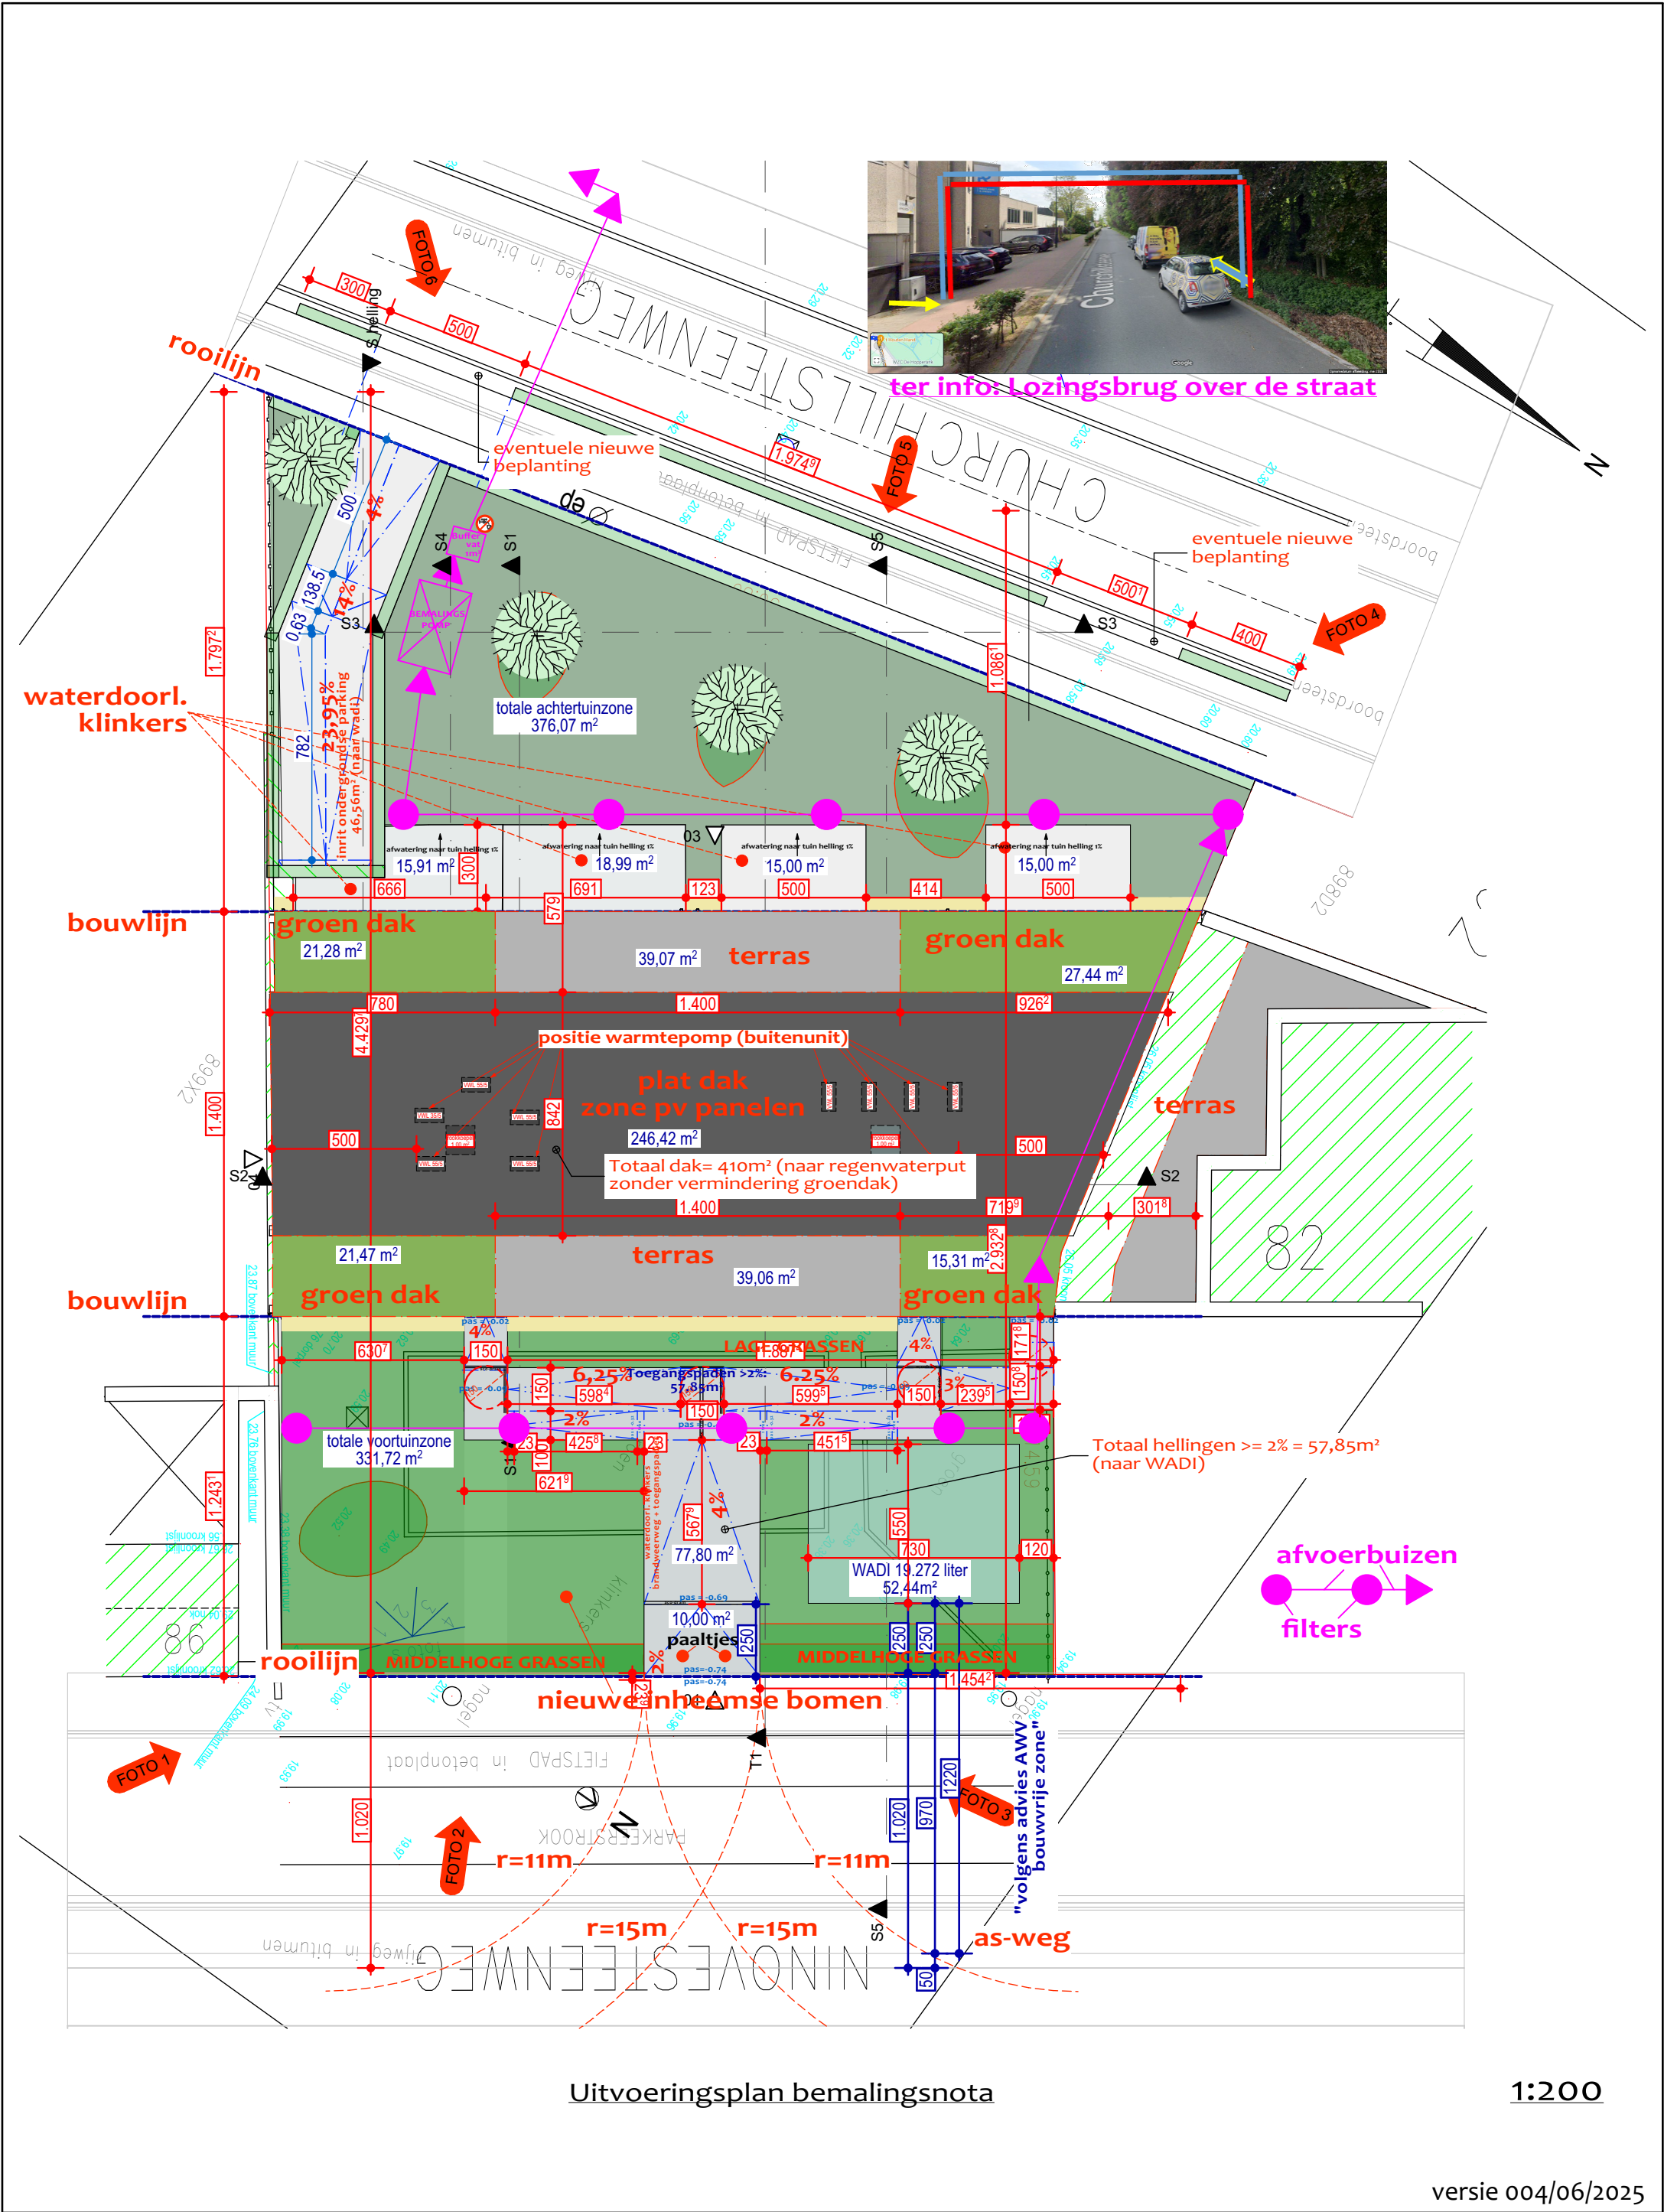

Uitvoeringsplan bemalingsnota

1:200

versie 004/06/2025

nr. dossier: 20921	lot xx - versie 00, 4/06/2025	werfadres: ninovesteenweg nr 84, B-9320 Erembodegem	wijzigingen	plan nr.
bureau ranst	Molenstraat 53 B-2520 Ranst +32 (0)498 10 33 14 gullentopsbart@gmail.com	Cleoconstruct, vertegenwoordigd door Jurgen Gulicher Havendoklaan 7.3 B-1800 Vilvoorde	A . E . B . F . C . G . D . H .	I_N_01