


geen draadafsluiting binnen 5m-zone Jeker

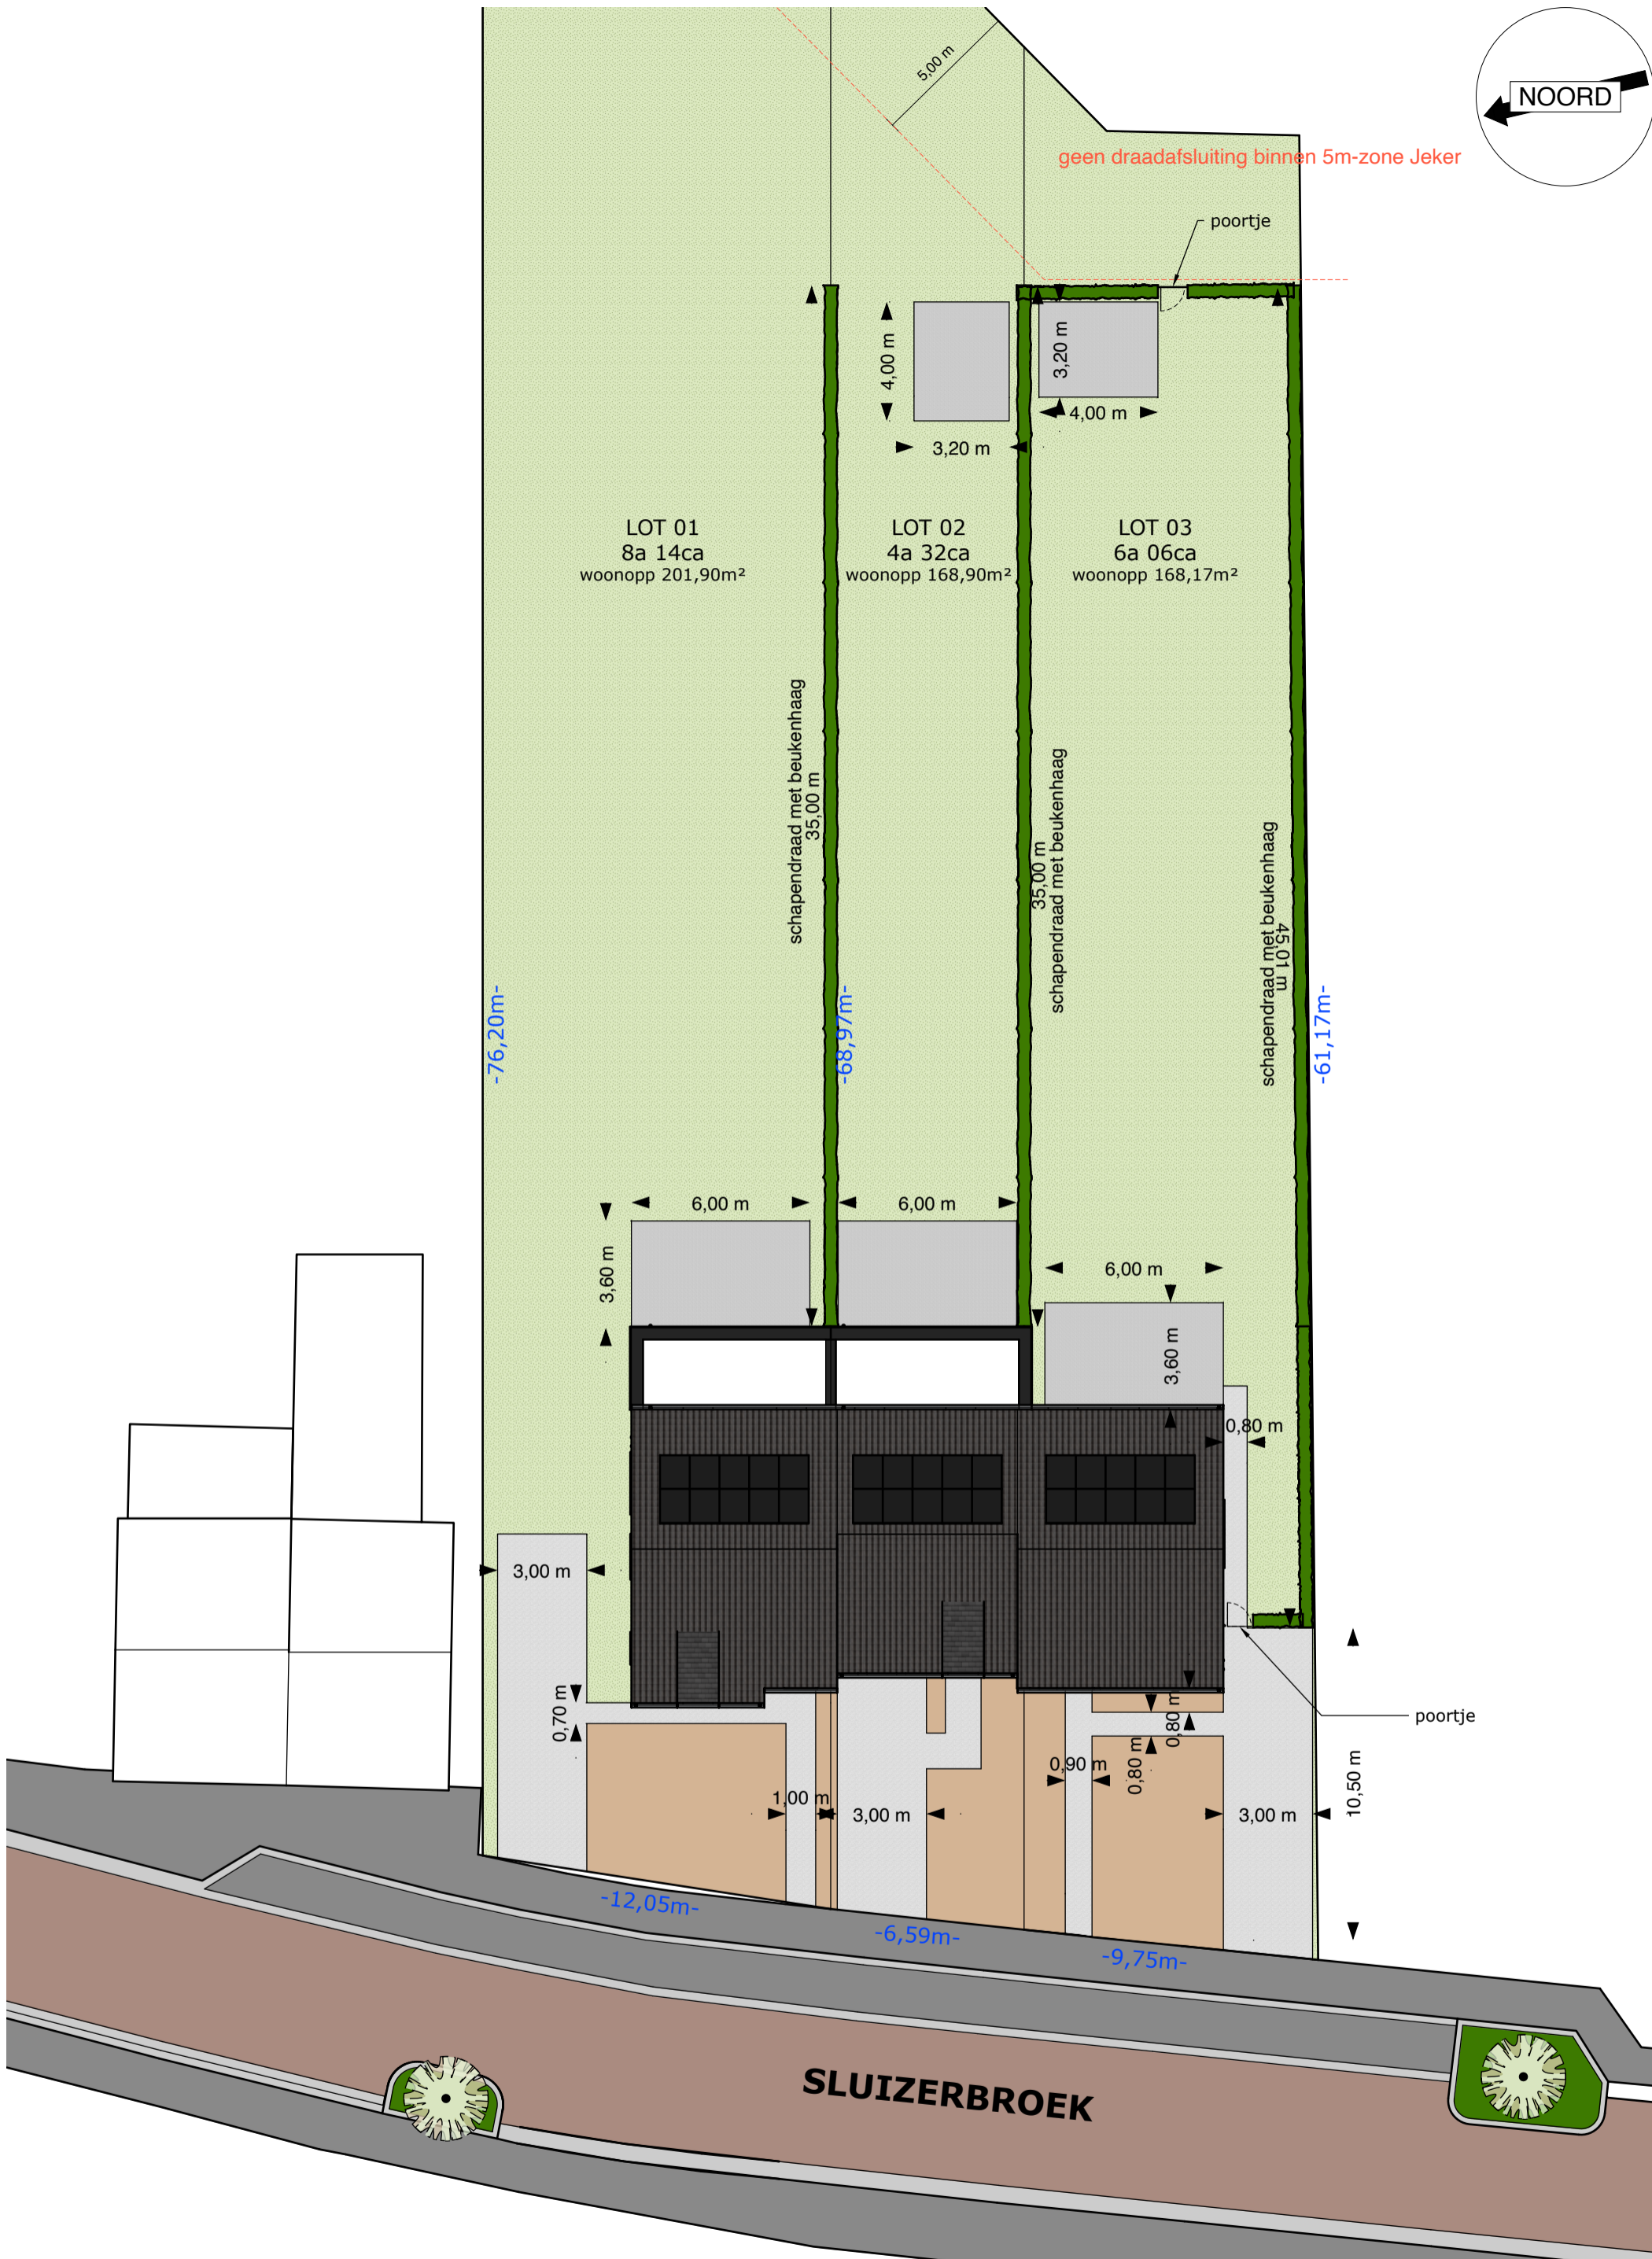

<b>SLUIZEN</b>	Inplanting	08-07-2024	1
	Sluizerbroek, 3700 Tongeren	Schaal: 1/200	A3