


1e Verdieping

Woning Conciërge

-  Stopcontact
-  Schakelaar
-  Plafondlamp
-  Wandlamp
-  Bewegingsmelder
-  Data-aansluiting
-  Zekeringsbord
-  Airco
-  Noodverlichting
-  Aansluitpunt
-  Rail - Verlichting
-  Kabelgoot
-  Camera vast
-  Camera 360°
-  Alarmcentrale

2x wachtbuis diam. 20mm
-> codeklavier
-> drukknop

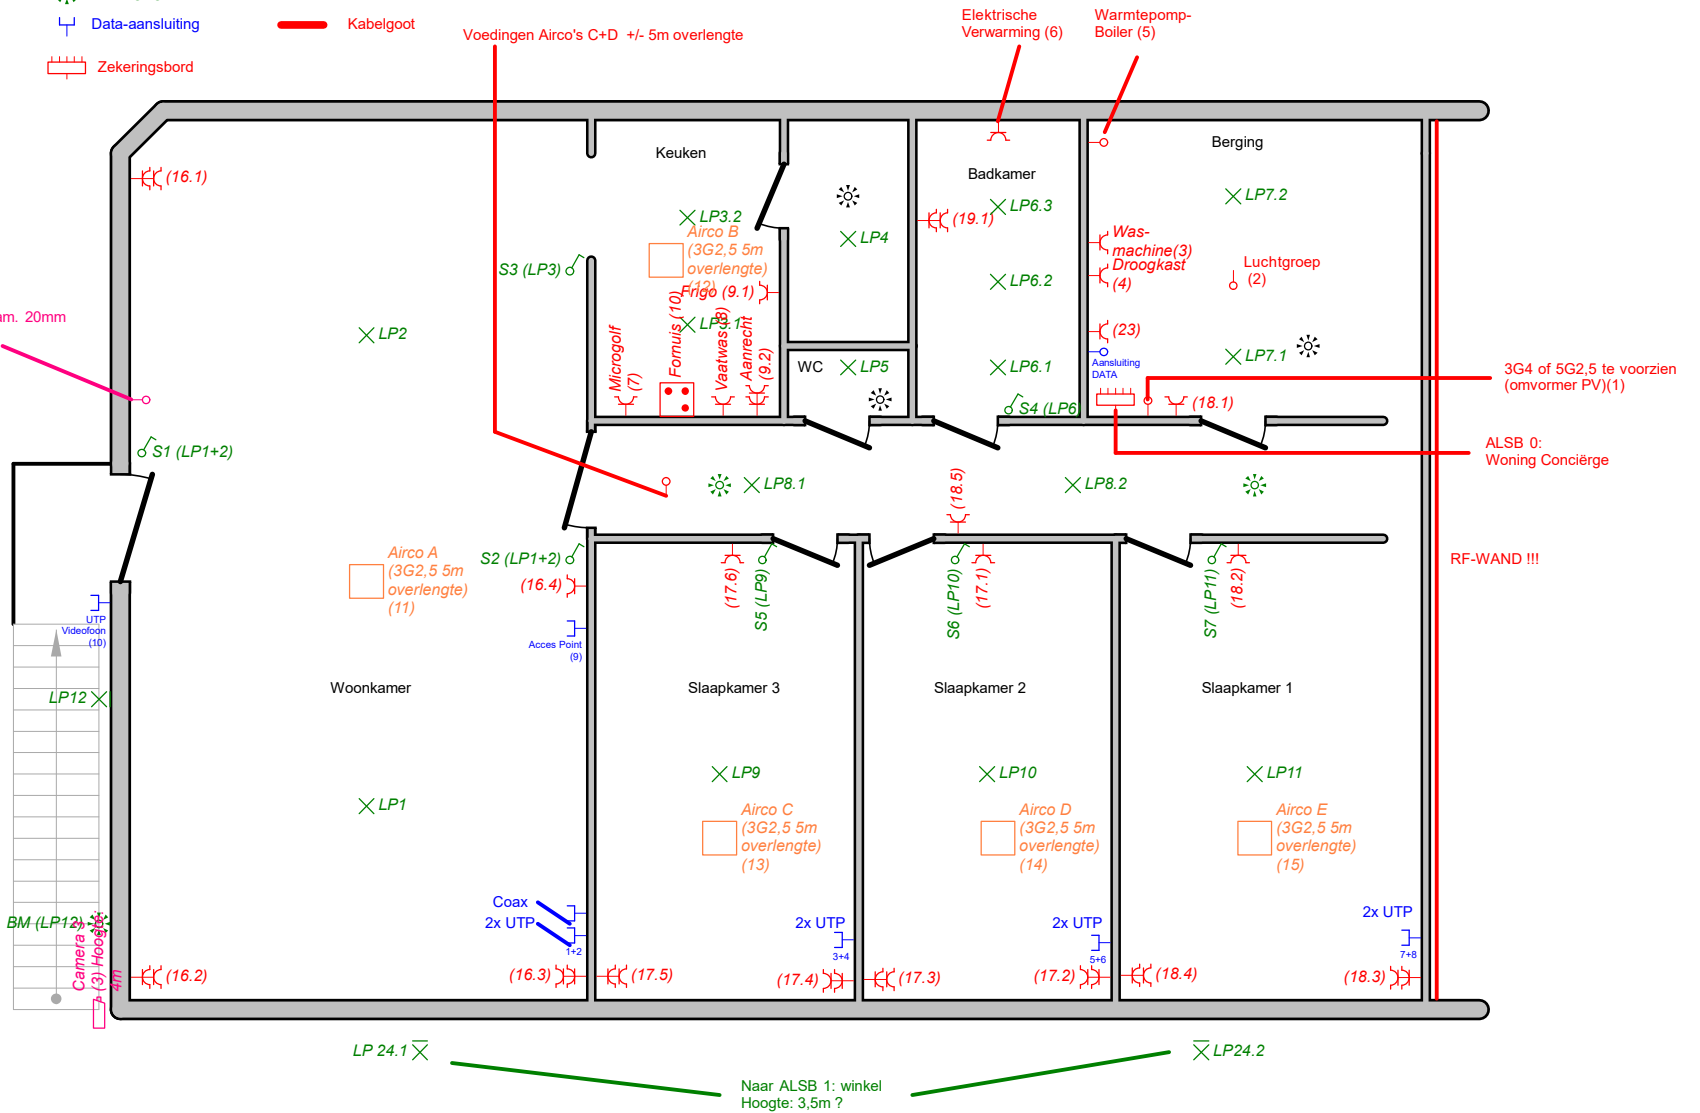

Erkend Organisme
Atecon
Prins Boudewijnlaan 43 bus 10
2650 Edegem
Tel.: 03 770 75 14
e-mail: info@atecon.be
















Plaats van de elektrische installatie
D'Store
Leuvensesteenweg 200
3370 Boutersem

Installateur
Hoogmartens B.V.B.A.
Oude Baan 104
3060 Bertem
Tel.: 016 40 04 22 GSM: 0475 96 52 60
e-mail: info@hoogmartens.eu
BTW BE 0891.470.679


p. 2/13
Situatieschema
3 x 400V + N ~ 50Hz

1e Verdieping

Kantoor

-  Stopcontact
-  Schakelaar
-  Plafondlamp
-  Wandlamp
-  Bewegingsmelder
-  Data-aansluiting
-  Zekeringsbord
-  Airco
-  Noodverlichting
-  Aansluitpunt
-  Rail - Verlichting
-  Alarmcentrale
-  Kabelgoot
-  Camera vast
-  Camera 360°

Voedingen Airco's burelen + vergaderzaal + refer naar ALSB 1: Winkel !!!

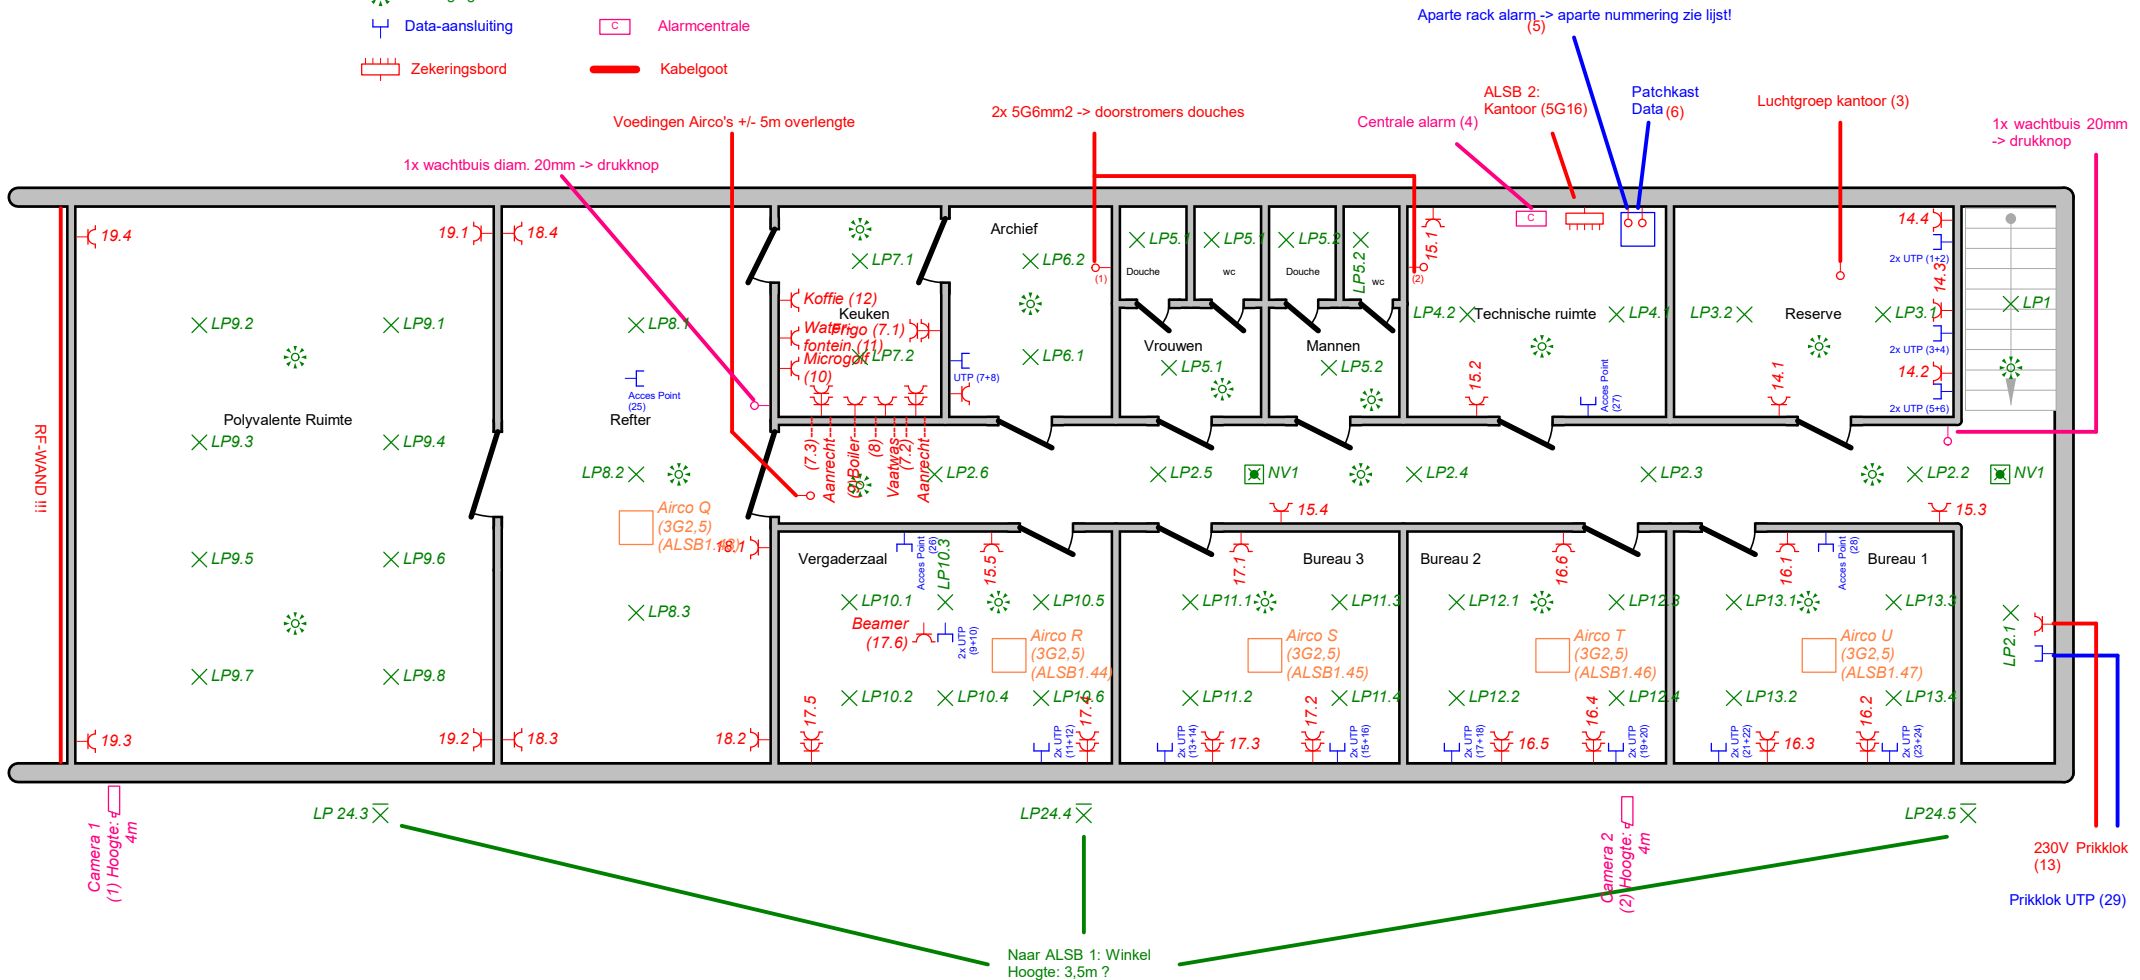

Erkend Organisme
 Atecon
 Prins Boudewijnlaan 43 bus 10
 2650 Edegem
 Tel.: 03 770 75 14
 e-mail: info@atecon.be


Plaats van de elektrische installatie
 D'Store
 Leuvensesteenweg 200
 3370 Boutersem

Installateur
 Hoogmartens B.V.B.A.
 Oude Baan 104
 3060 Bertem
 Tel.: 016 40 04 22 GSM: 0475 96 52 60
 e-mail: info@hoogmartens.eu
 BTW BE 0891.470.679

p. 3/13
Situatieschema
 3 x 400V + N ~ 50Hz

Gelijkvloers

Inkomhal personeel (kantoor)

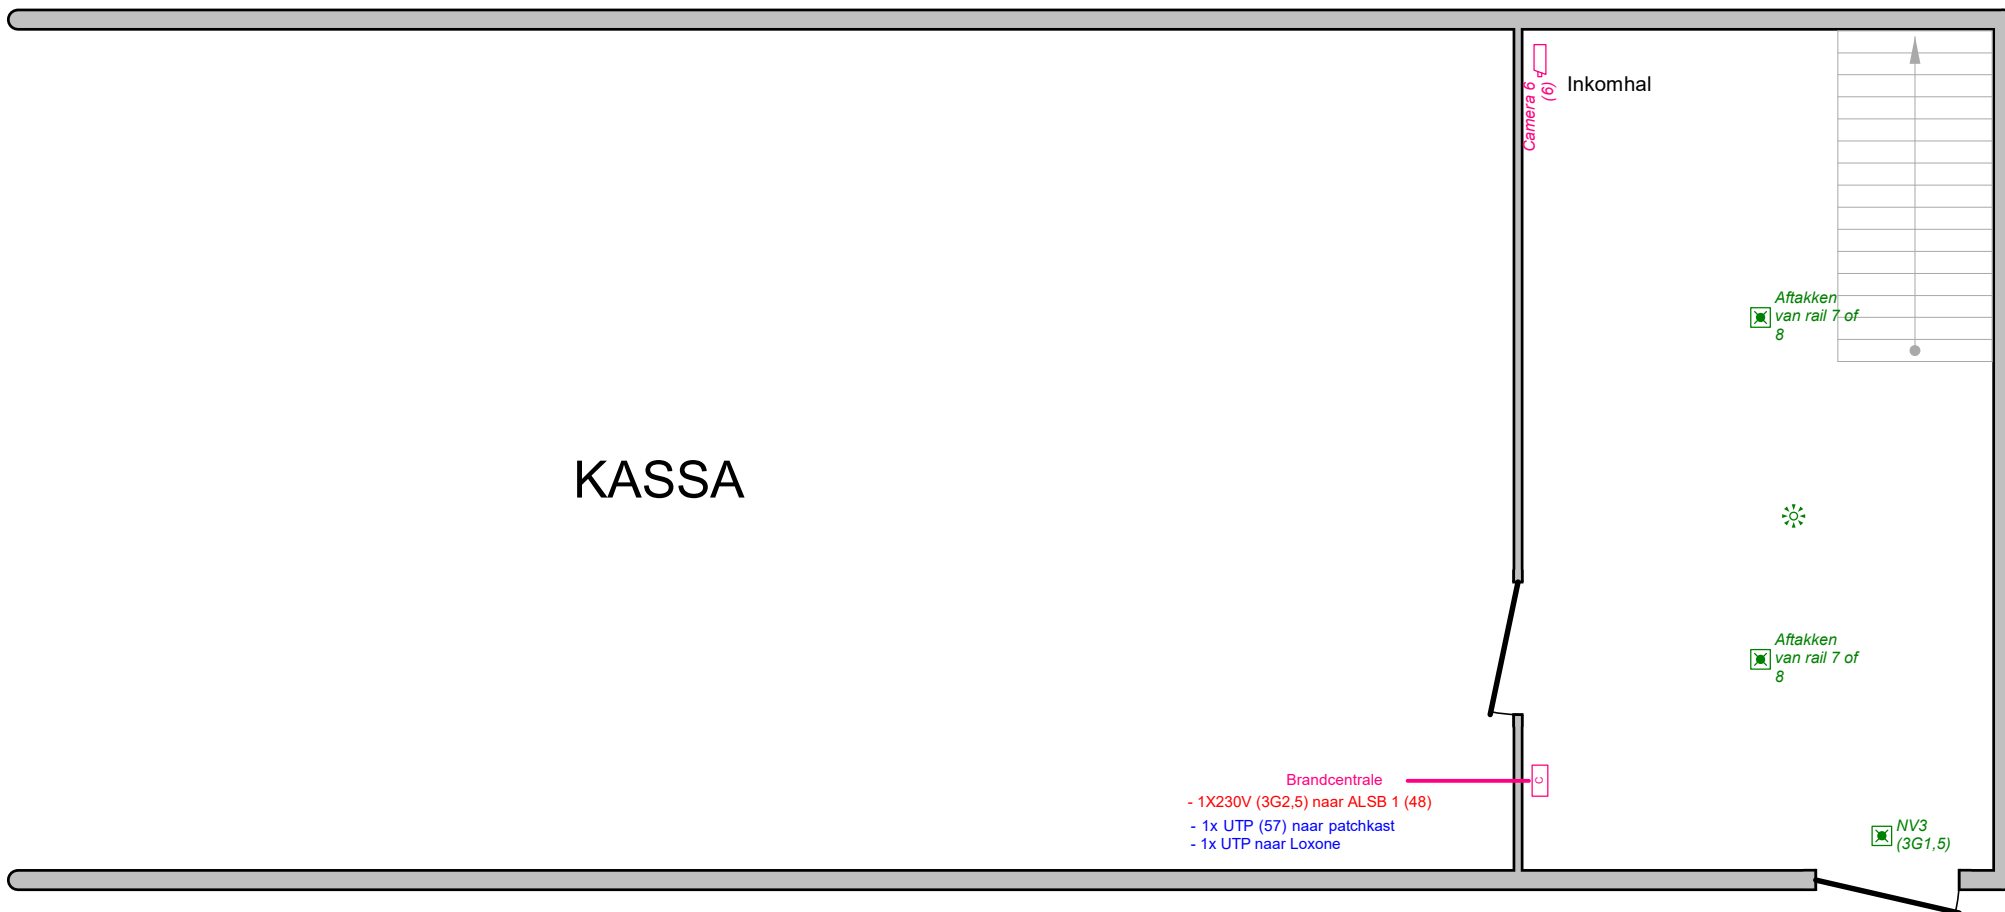

Erkend Organisme

Atecon
Prins Boudewijnlaan 43 bus 10
2650 Edegem
Tel.: 03 770 75 14
e-mail: info@atecon.be

Plaats van de elektrische installatie

D'Store
Leuvensesteenweg 200
3370 Boutersem

Installateur

Hoogmartens B.V.B.A.
Oude Baan 104
3060 Bertem
Tel.: 016 40 04 22 GSM: 0475 96 52 60
e-mail: info@hoogmartens.eu
BTW BE 0891.470.679

p. 4/13 Situatieschema

3 x 400V + N ~ 50Hz

Gelijkvloers


Verdeling zones

 STOCK + ONDERHOUD

 WINKEL

 KASSA

 KMO-Unit

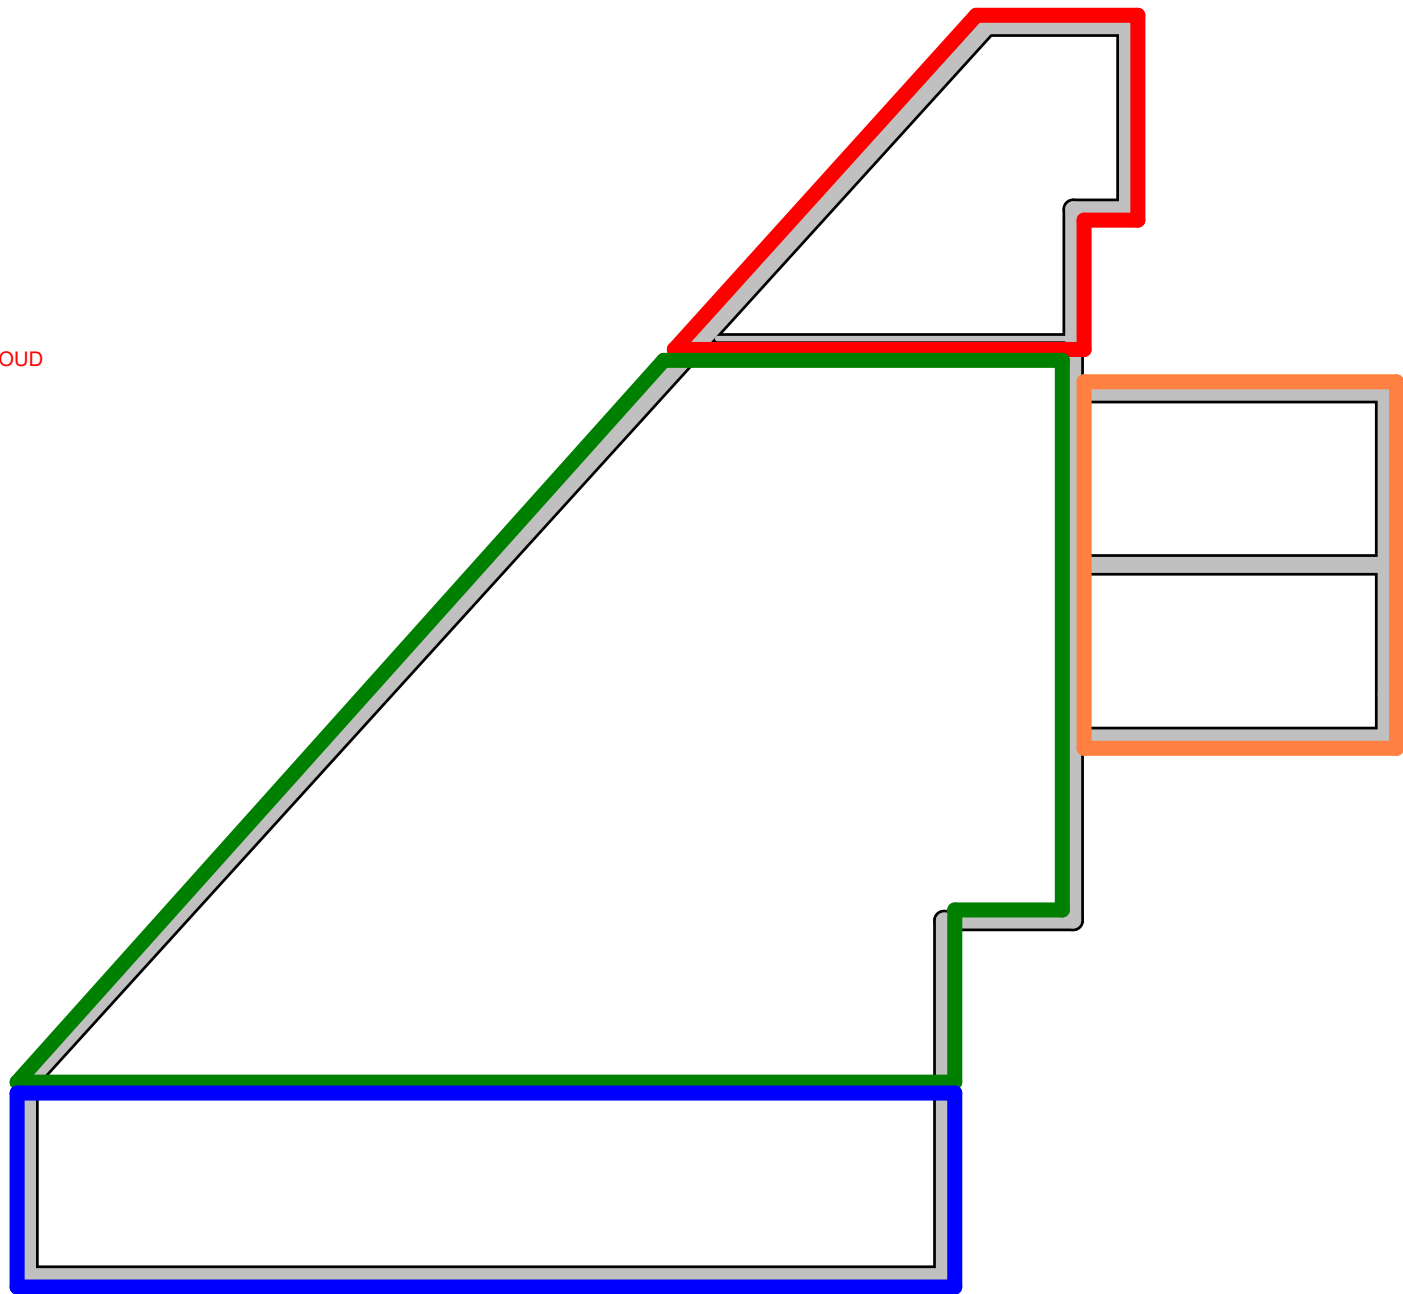

Erkend Organisme

Atecon
Prins Boudewijnlaan 43 bus 10
2650 Edegem
Tel.: 03 770 75 14
e-mail: info@atecon.be

Plaats van de elektrische installatie


D'Store
Leuvensesteenweg 200
3370 Boutersem

Installateur

Hoogmartens B.V.B.A.
Oude Baan 104
3060 Bertem
Tel.: 016 40 04 22 GSM: 0475 96 52 60
e-mail: info@hoogmartens.eu
BTW BE 0891.470.679

p. 5/13
Situatieschema

3 x 400V + N ~ 50Hz

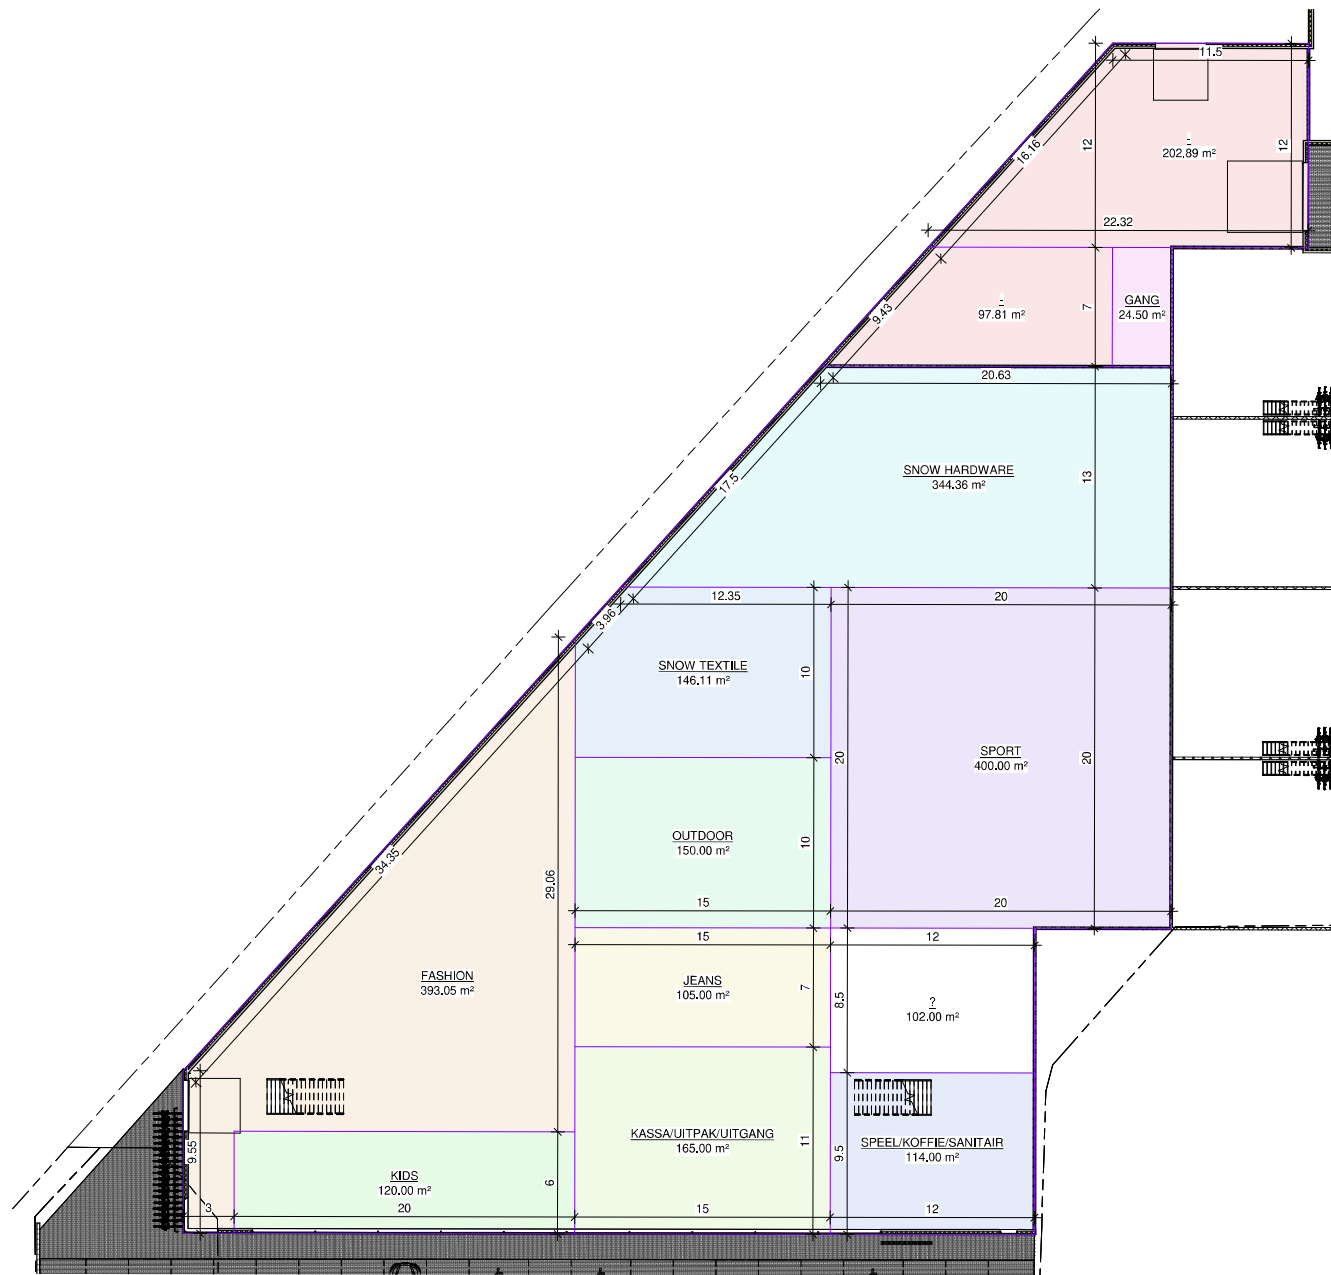

Erkend Organisme

Atecon
Prins Boudewijnlaan 43 bus 10
2650 Edegem
Tel.: 03 770 75 14
e-mail: info@atecon.be

Plaats van de elektrische installatie

D'Store
Leuvensesteenweg 200
3370 Boutersem

Installateur


Hoogmartens B.V.B.A.
Oude Baan 104
3060 Bertem
Tel.: 016 40 04 22 GSM: 0475 96 52 60
e-mail: info@hoogmartens.eu
BTW BE 0891.470.679

**p. 6/13
Situatieschema**

3 x 400V + N ~ 50Hz

Gelijkvloers

Kassa

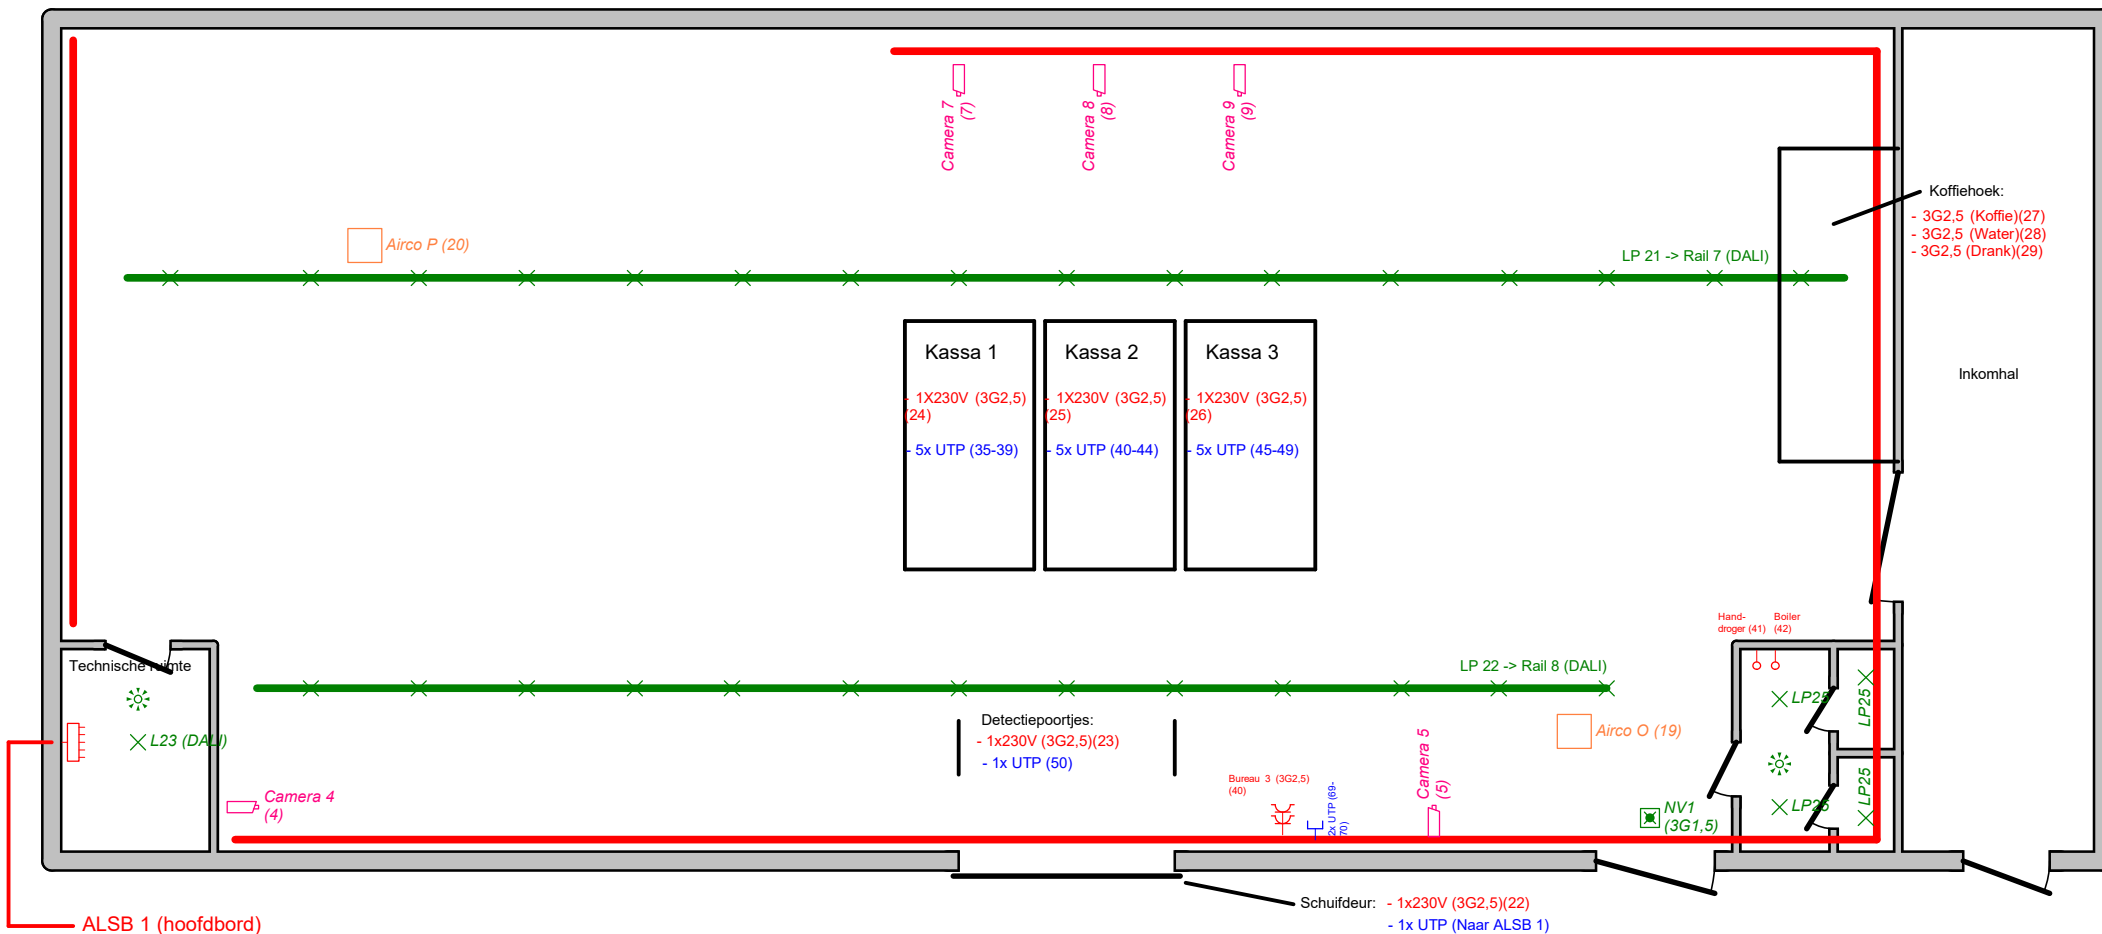

Erkend Organisme

Atecon
Prins Boudewijnlaan 43 bus 10
2650 Edegem
Tel.: 03 770 75 14
e-mail: info@atecon.be

Plaats van de elektrische installatie

D'Store
Leuvensesteenweg 200
3370 Boutersem

Installateur

Hoogmartens B.V.B.A.
Oude Baan 104
3060 Bertem
Tel.: 016 40 04 22 GSM: 0475 96 52 60
e-mail: info@hoogmartens.eu
BTW BE 0891.470.679

p. 7/13


Situatieschema

3 x 400V + N ~ 50Hz

Gelijkvloers

Technische ruimte

-  Stopcontact
-  Schakelaar
-  Plafondlamp
-  Wandlamp
-  Bewegingsmelder
-  Data-aansluiting
-  Zekeringsbord
-  Airco
-  Noodverlichting
-  Aansluitpunt
-  Rail - Verlichting
-  Alarmcentrale
-  Kabelgoot
-  Camera vast
-  Camera 360°

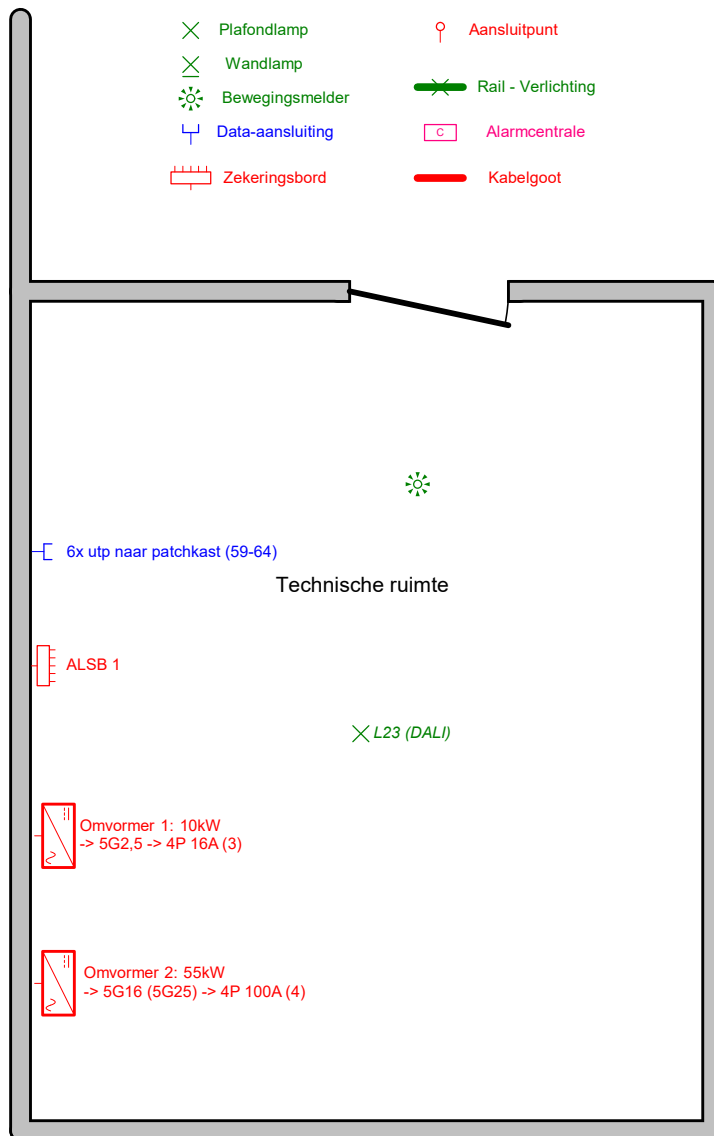

KASSA

Erkend Organisme

Atecon
Prins Boudewijnlaan 43 bus 10
2650 Edegem
Tel.: 03 770 75 14
e-mail: info@atecon.be

Plaats van de elektrische installatie

D'Store
Leuvensesteenweg 200
3370 Boutersem

Installateur

Hoogmartens B.V.B.A.
Oude Baan 104
3060 Bertem
Tel.: 016 40 04 22 GSM: 0475 96 52 60
e-mail: info@hoogmartens.eu
BTW BE 0891.470.679

p. 8/13 Situatieschema

3 x 400V + N ~ 50Hz

Gelijkvloers

Parking

-  Stopcontact
-  Schakelaar
-  Plafondlamp
-  Wandlamp
-  Bewegingsmelder
-  Data-aansluiting
-  Zekeringsbord
-  Airco
-  Noodverlichting
-  Aansluitpunt
-  Rail - Verlichting
-  Alarmcentrale
-  Kabelgoot
-  Camera vast
-  Camera 360°

KASSA

Technische ruimte

2 meter



Dubbel laadstation -> 5G10 (ALSB 1) (5)

UTP Naar ALSB 1 (Load Balancing) (meterkast)

Slagboom: 1x230 (3G2,5) (ALSB 1)(6)

UTP slagboom -> loxone ALSB 1

Erkend Organisme

Atecon
Prins Boudewijnlaan 43 bus 10
2650 Edegem
Tel.: 03 770 75 14
e-mail: info@atecon.be

Plaats van de elektrische installatie

D'Store
Leuvensesteenweg 200
3370 Boutersem

Installateur

Hoogmartens B.V.B.A.
Oude Baan 104
3060 Bertem
Tel.: 016 40 04 22 GSM: 0475 96 52 60
e-mail: info@hoogmartens.eu
BTW BE 0891.470.679

p. 9/13


Situatieschema

3 x 400V + N ~ 50Hz

Gelijkvloers

Winkel

-  Stopcontact
-  Schakelaar
-  Plafondlamp
-  Wandlamp
-  Bewegingsmelder
-  Data-aansluiting
-  Zekeringsbord
-  Airco
-  Noodverlichting
-  Aansluitpunt
-  Rail - Verlichting
-  Alarmcentrale
-  Kabelgoot
-  Camera vast
-  Camera 360°

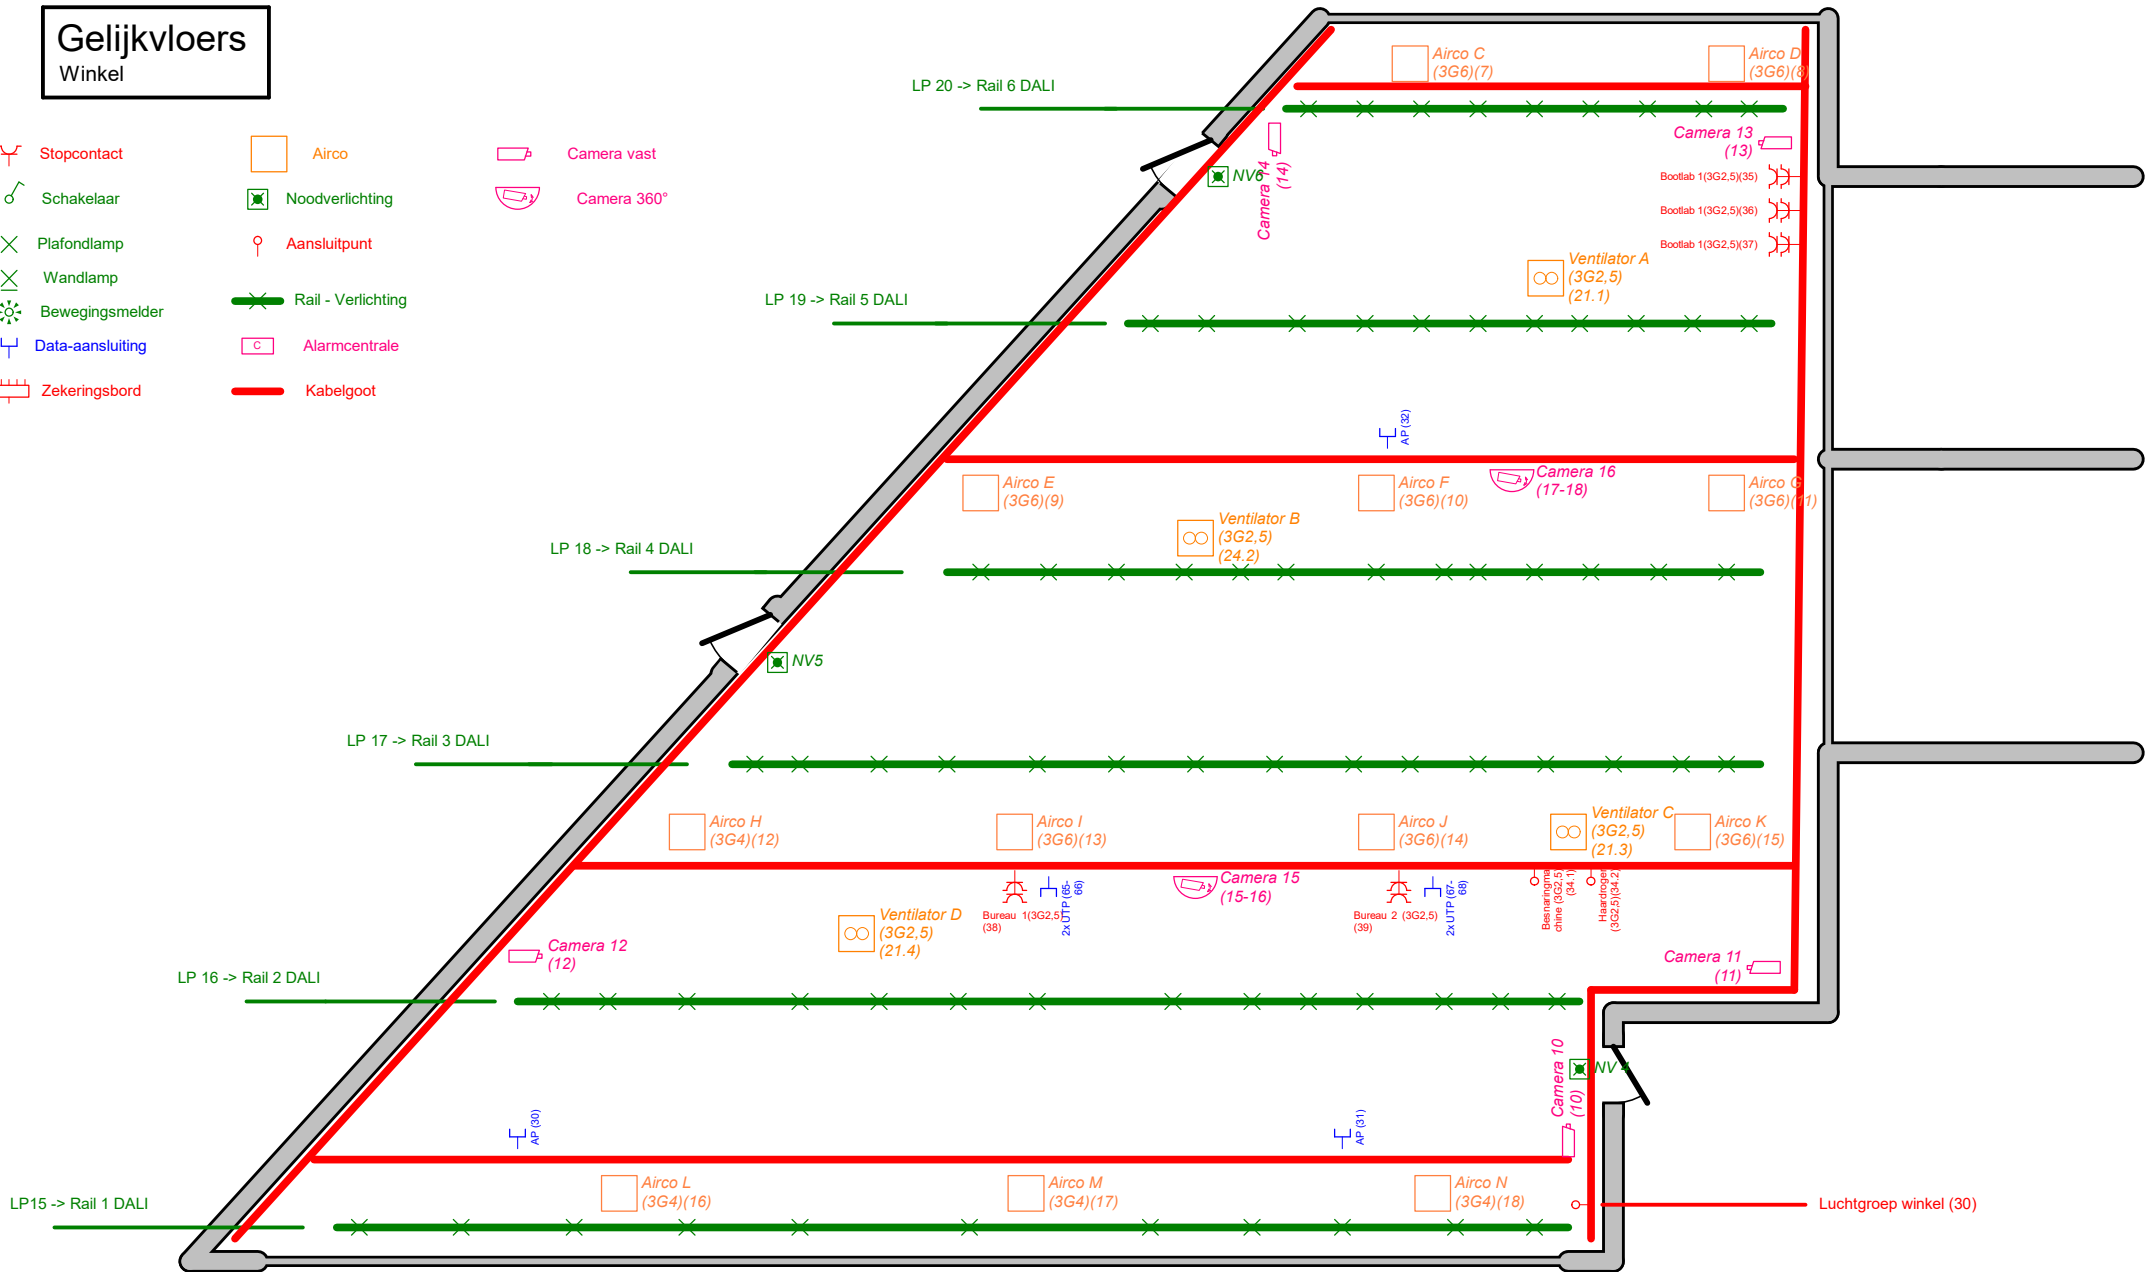

Erkend Organisme

Atecon
Prins Boudewijnlaan 43 bus 10
2650 Edegem
Tel.: 03 770 75 14
e-mail: info@atecon.be

Plaats van de elektrische installatie

D'Store
Leuvensesteenweg 200
3370 Boutersem

Installateur













Hoogmartens B.V.B.A.
Oude Baan 104
3060 Bertem
Tel.: 016 40 04 22 GSM: 0475 96 52 60
e-mail: info@hoogmartens.eu
BTW BE 0891.470.679


p. 10/13 Situatieschema

3 x 400V + N ~ 50Hz

Gelijkvloers

KMO-Unit

-  Stopcontact
-  Schakelaar
-  Plafondlamp
-  Wandlamp
-  Bewegingsmelder
-  Data-aansluiting
-  Zekeringsbord
-  Airco
-  Noodverlichting
-  Aansluitpunt
-  Rail - Verlichting
-  Alarmcentrale
-  Kabelgoot
-  Camera vast
-  Camera 360°

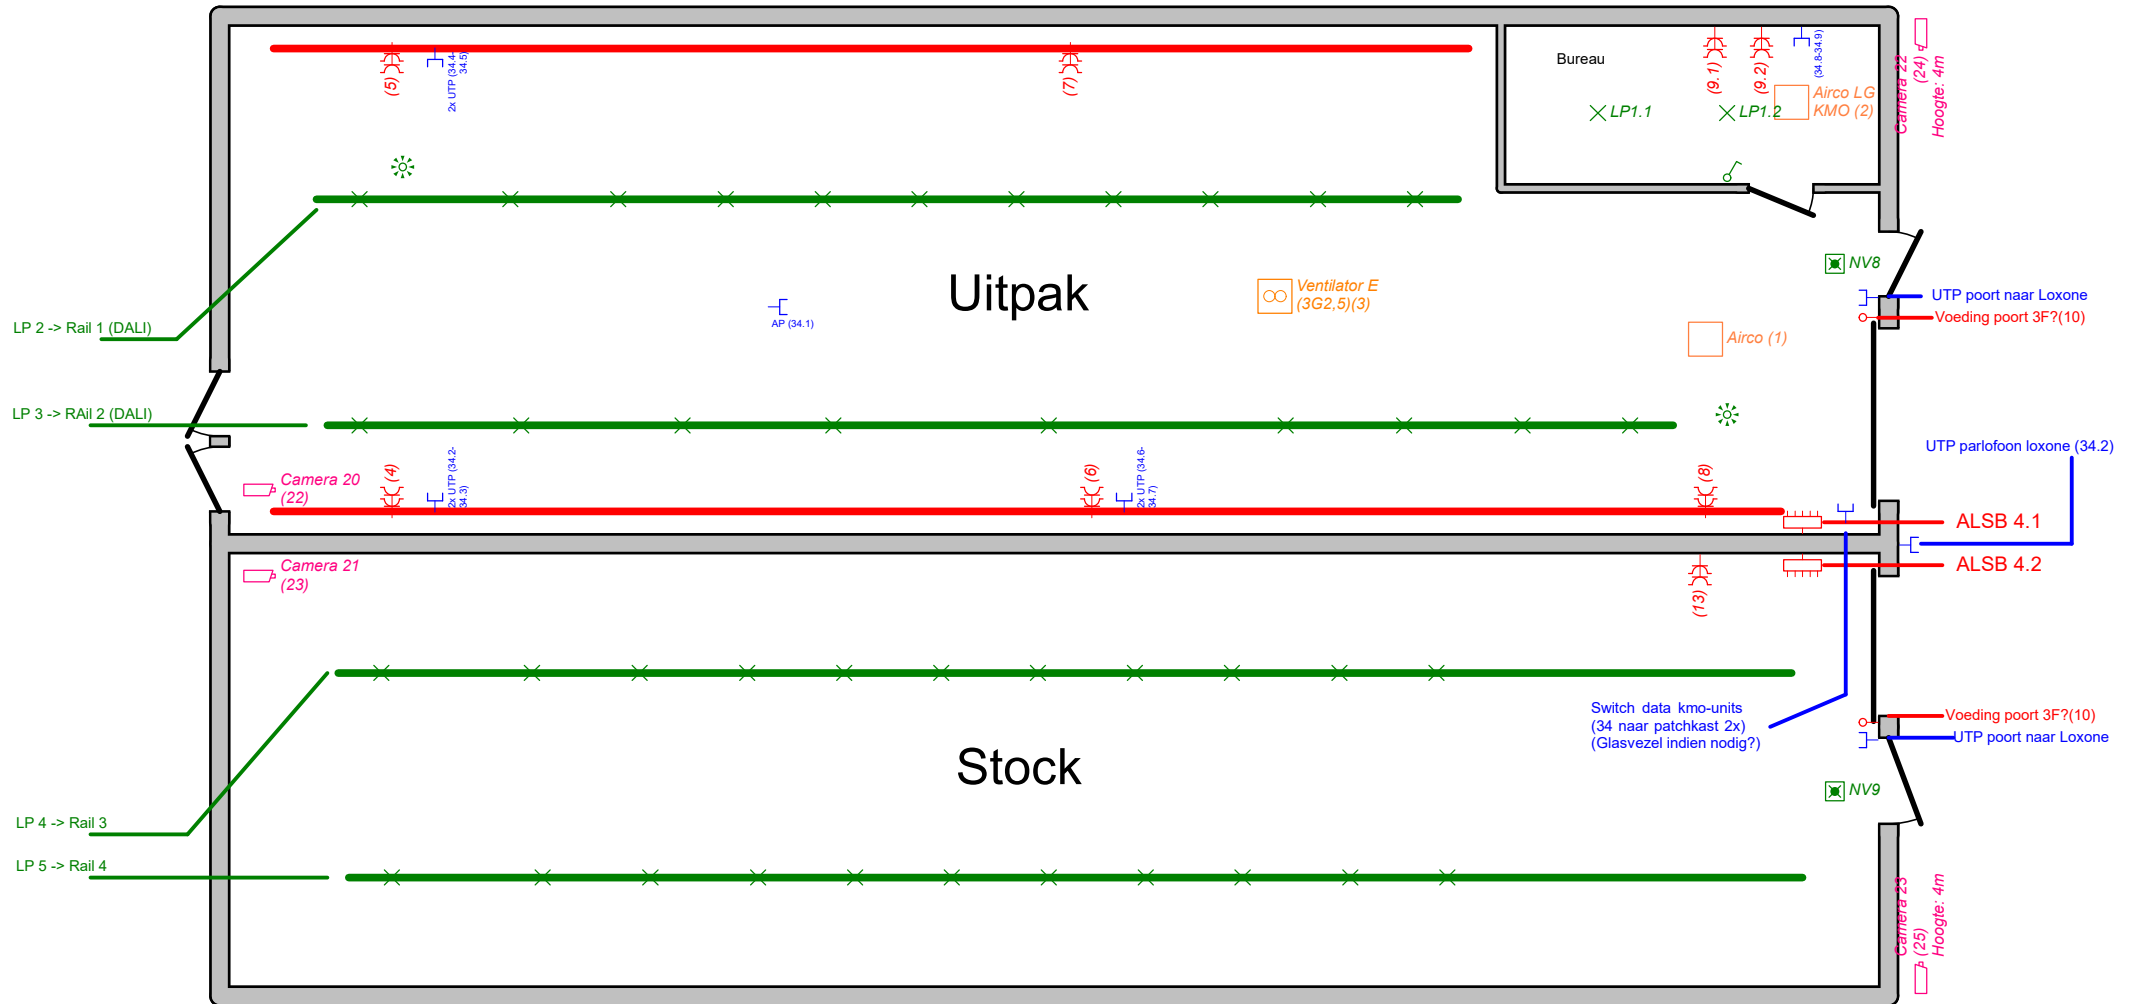

Erkend Organisme
 Atecon
 Prins Boudewijnlaan 43 bus 10
 2650 Edegem
 Tel.: 03 770 75 14
 e-mail: info@atecon.be

Plaats van de elektrische installatie
 D'Store
 Leuvensesteenweg 200
 3370 Boutersem

Installateur
 Hoogmartens B.V.B.A.
 Oude Baan 104
 3060 Bertem
 Tel.: 016 40 04 22 GSM: 0475 96 52 60
 e-mail: info@hoogmartens.eu
 BTW BE 0891.470.679

p. 12/13
Situatieschema
 3 x 400V + N ~ 50Hz