


Zie plan ALSB 2 Zie plan ALSB 3 Zie plan ALSB 0

Erkend Organisme
 Atecon
 Prins Boudewijnlaan 43 bus 10
 2650 Edegem
 Tel.: 03 770 75 14
 e-mail: info@atecon.be

Plaats van de elektrische installatie
 D'store
 Leuvensesteenweg 222
 3370 Boutersem
 Tel.: 016 46 24 10
 e-mail: info@dstore.be

Installateur
 Hoogmartens bv
 Oude Baan 104
 3060 Bertem
 Tel.: 016 40 04 22 GSM: 0479 99 49 30
 e-mail: info@hoogmartens.eu
 BE 0891.470.679

p. 1/10
Eendraadschema
 Datum: 8/11/2023
 3 x 400V + N ~ 50Hz

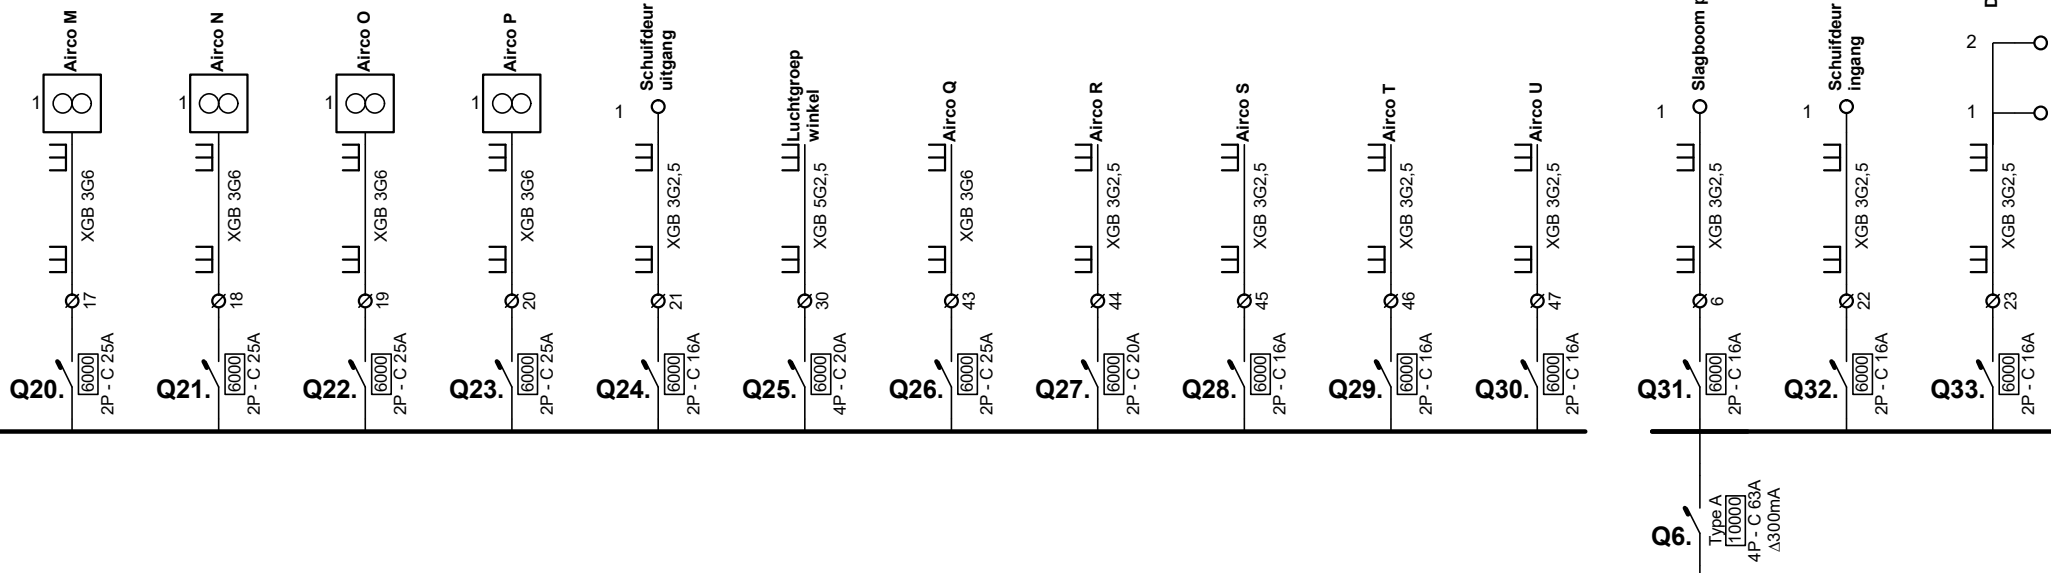

Erkend Organisme

Atecon
Prins Boudewijnlaan 43 bus 10
2650 Edegem
Tel.: 03 770 75 14
e-mail: info@atecon.be

Plaats van de elektrische installatie

D'store
Leuvensesteenweg 222
3370 Boutersem
Tel.: 016 46 24 10
e-mail: info@dstore.be


Installateur

Hoogmartens bv
Oude Baan 104
3060 Bertem
Tel.: 016 40 04 22 GSM: 0479 99 49 30
e-mail: info@hoogmartens.eu
BE 0891.470.679

**p. 2/10
Eendraadschema**

Datum: 8/11/2023

3 x 400V + N ~ 50Hz

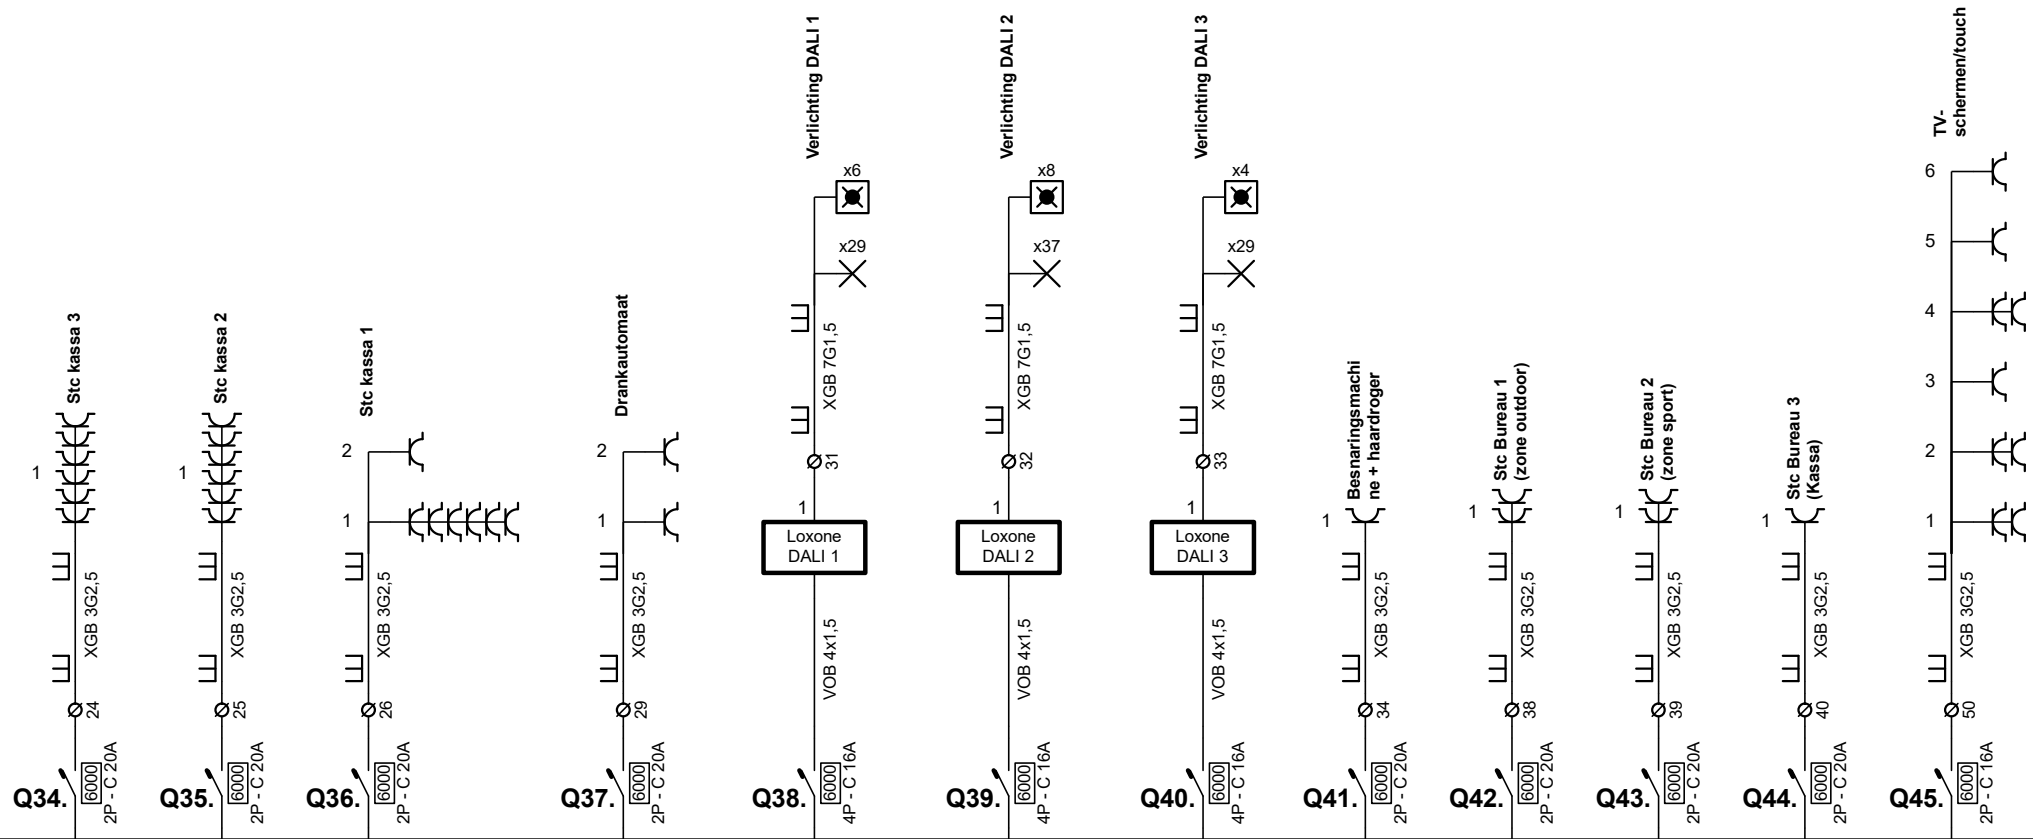

Erkend Organisme


Atecon
Prins Boudewijnlaan 43 bus 10
2650 Edegem
Tel.: 03 770 75 14
e-mail: info@atecon.be

Plaats van de elektrische installatie

D'store
Leuvensesteenweg 222
3370 Boutersem
Tel.: 016 46 24 10
e-mail: info@dstore.be

Installateur

Hoogmartens bv
Oude Baan 104
3060 Bertem
Tel.: 016 40 04 22 GSM: 0479 99 49 30
e-mail: info@hoogmartens.eu
BE 0891.470.679

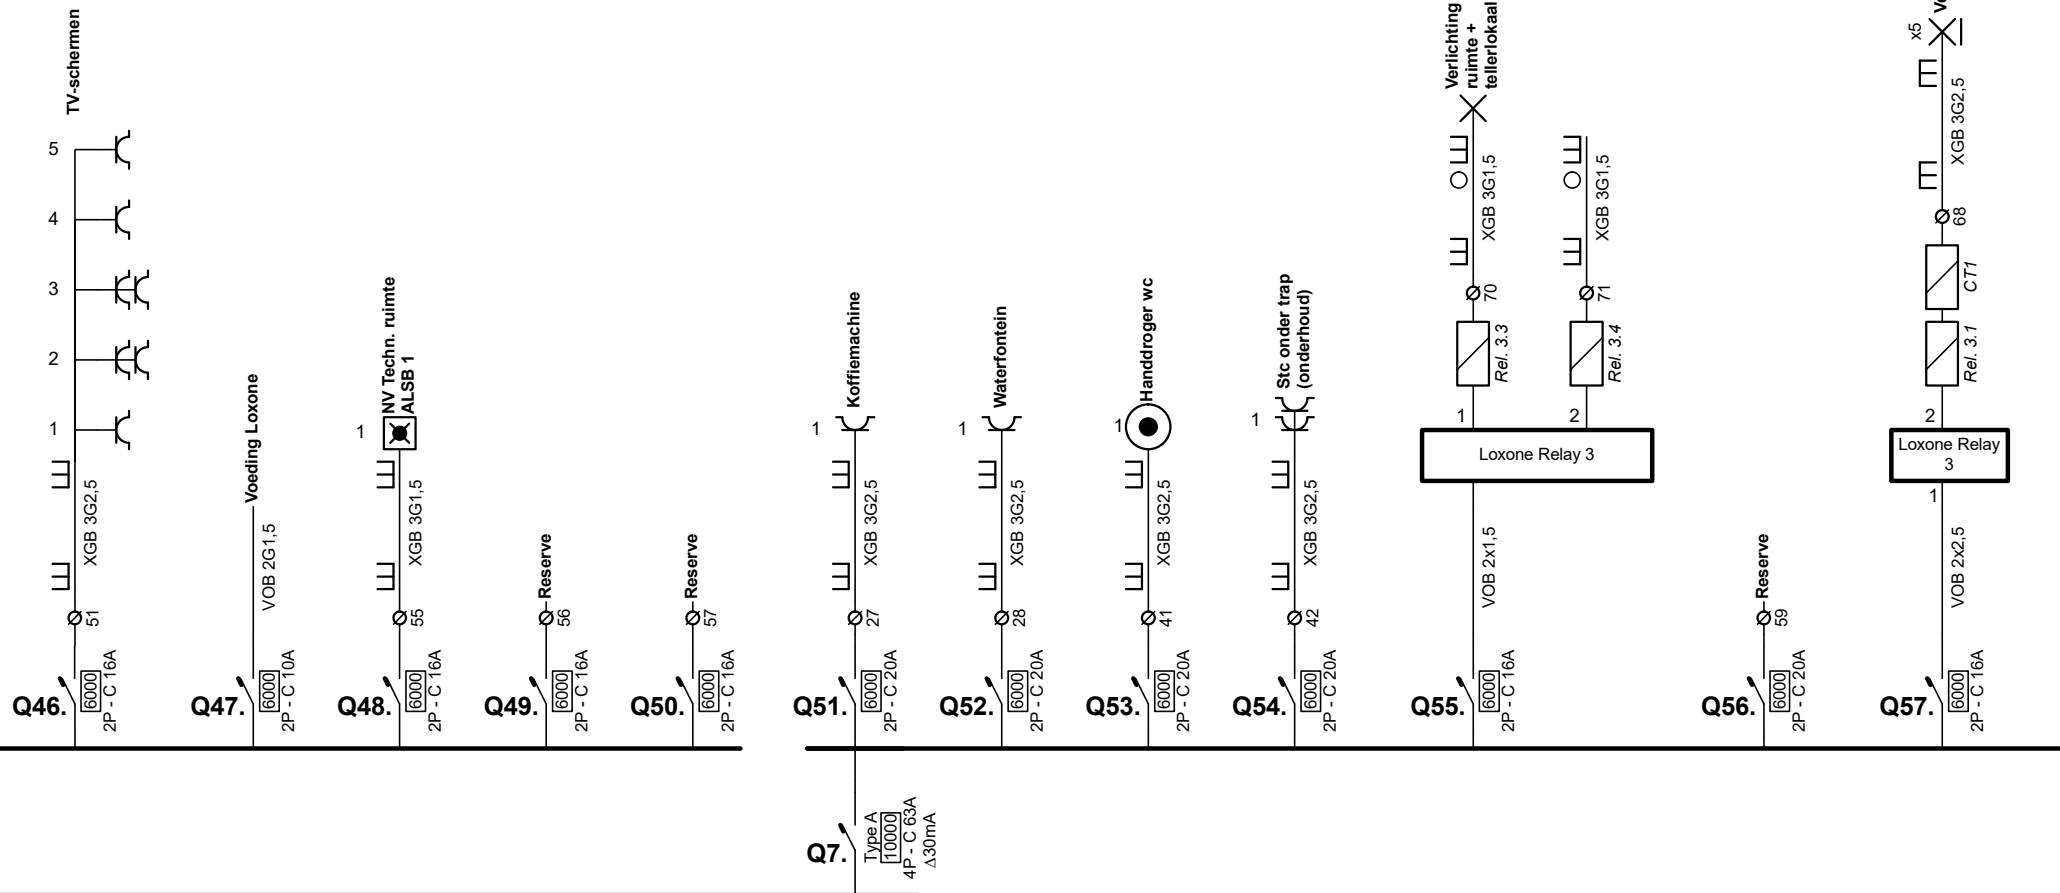

Erkend Organisme

Atecon
Prins Boudewijnlaan 43 bus 10
2650 Edegem
Tel.: 03 770 75 14
e-mail: info@atecon.be

Plaats van de elektrische installatie

D'store
Leuvensesteenweg 222
3370 Boutersem
Tel.: 016 46 24 10
e-mail: info@dstore.be


Installateur

Hoogmartens bv
Oude Baan 104
3060 Bertem
Tel.: 016 40 04 22 GSM: 0479 99 49 30
e-mail: info@hoogmartens.eu
BE 0891.470.679

p. 4/10
Eendraadschema

Datum: 8/11/2023

3 x 400V + N ~ 50Hz

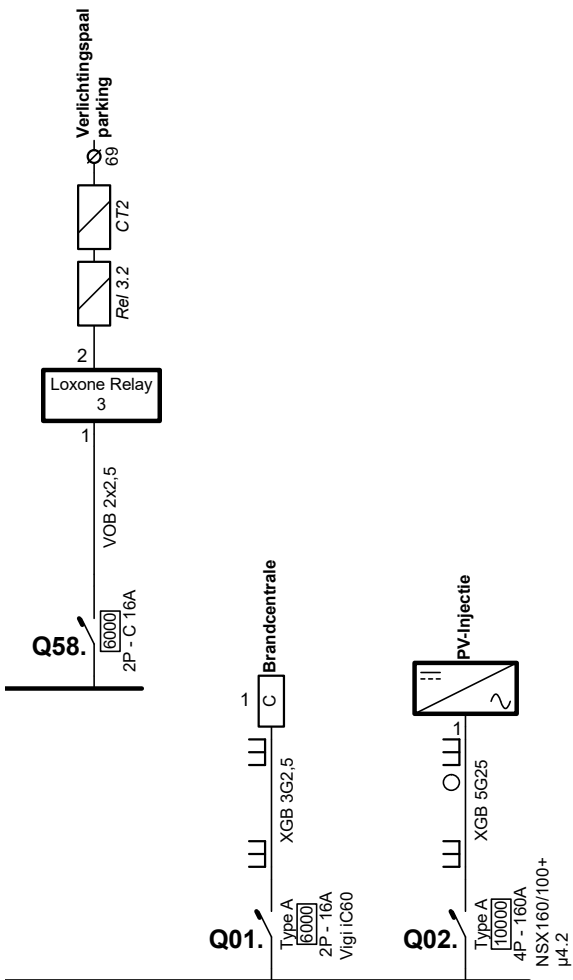

Erkend Organisme

Atecon
Prins Boudewijnlaan 43 bus 10
2650 Edegem
Tel.: 03 770 75 14
e-mail: info@atecon.be

Plaats van de elektrische installatie

D'store
Leuvensesteenweg 222
3370 Boutersem
Tel.: 016 46 24 10
e-mail: info@dstore.be

Installateur


Hoogmartens bv
Oude Baan 104
3060 Bertem
Tel.: 016 40 04 22 GSM: 0479 99 49 30
e-mail: info@hoogmartens.eu
BE 0891.470.679

p. 5/10
Eendraadschema

Datum: 8/11/2023

3 x 400V + N ~ 50Hz

Parking

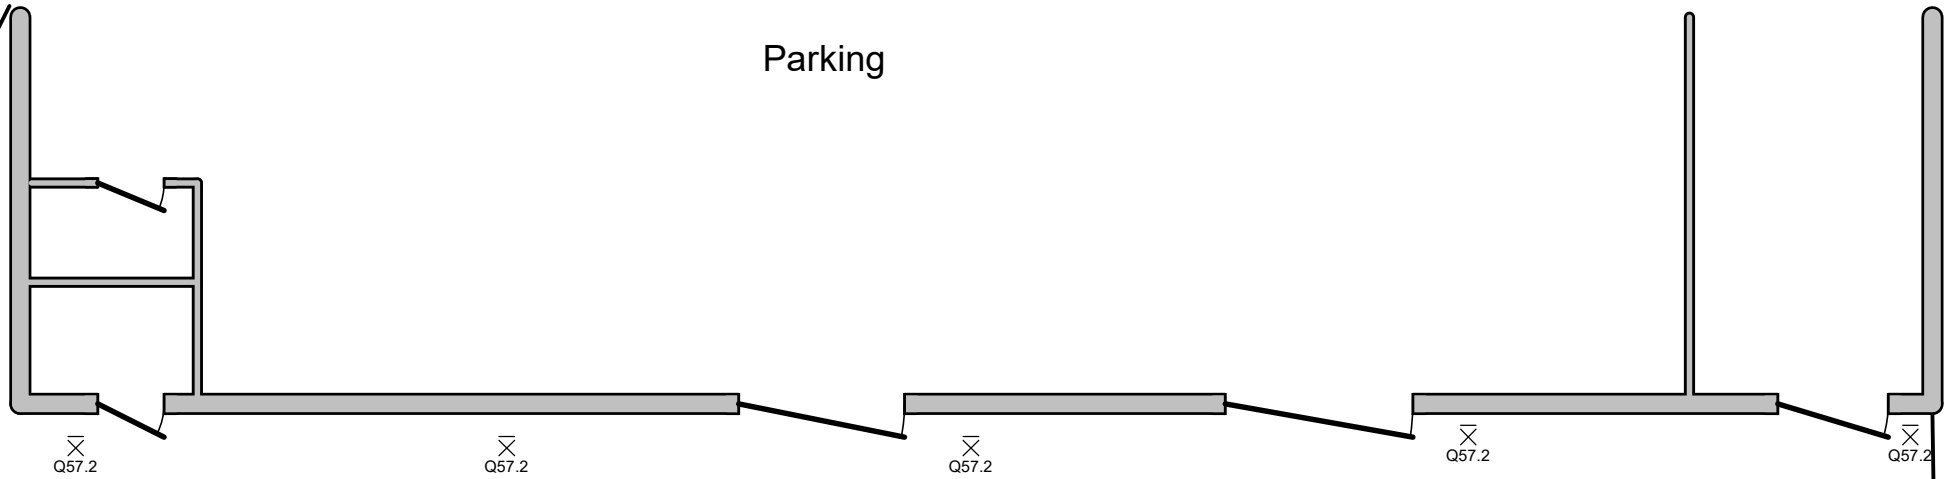

Erkend Organisme

Atecon
Prins Boudewijnlaan 43 bus 10
2650 Edegem
Tel.: 03 770 75 14
e-mail: info@atecon.be

Plaats van de elektrische installatie

D'store
Leuvensesteenweg 222
3370 Boutersem
Tel.: 016 46 24 10
e-mail: info@dstore.be

Installateur


Hoogmartens bv
Oude Baan 104
3060 Bertem
Tel.: 016 40 04 22 GSM: 0479 99 49 30
e-mail: info@hoogmartens.eu
BE 0891.470.679

p. 6/10 Situatieschema

Datum: 8/11/2023

3 x 400V + N ~ 50Hz

Kassa-ruimte

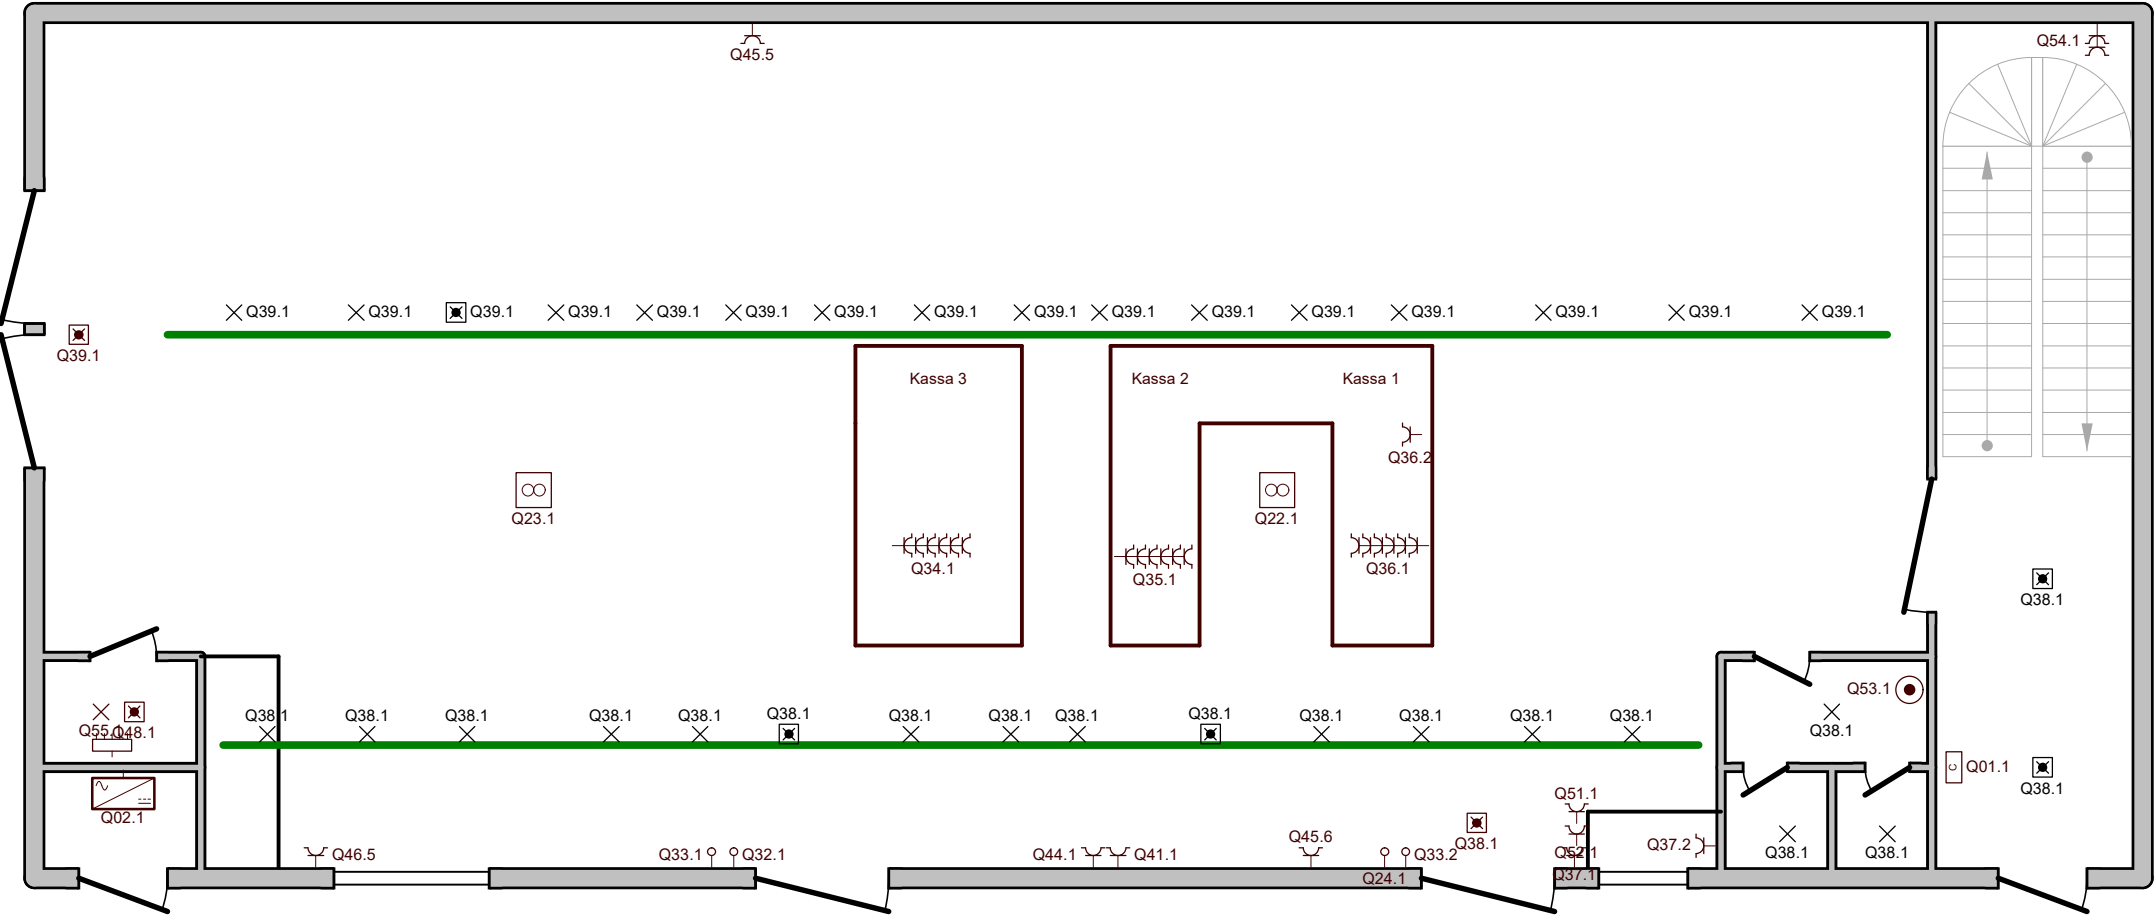


Erkend Organisme
 Atecon
 Prins Boudewijnlaan 43 bus 10
 2650 Edegem
 Tel.: 03 770 75 14
 e-mail: info@atecon.be

Plaats van de elektrische installatie
 D'store
 Leuvensesteenweg 222
 3370 Boutersem
 Tel.: 016 46 24 10
 e-mail: info@dstore.be

Installateur
 Hoogmartens bv
 Oude Baan 104
 3060 Bertem
 Tel.: 016 40 04 22 GSM: 0479 99 49 30
 e-mail: info@hoogmartens.eu
 BE 0891.470.679

p. 7/10
Situatieschema
 Datum: 8/11/2023
 3 x 400V + N ~ 50Hz

Winkel

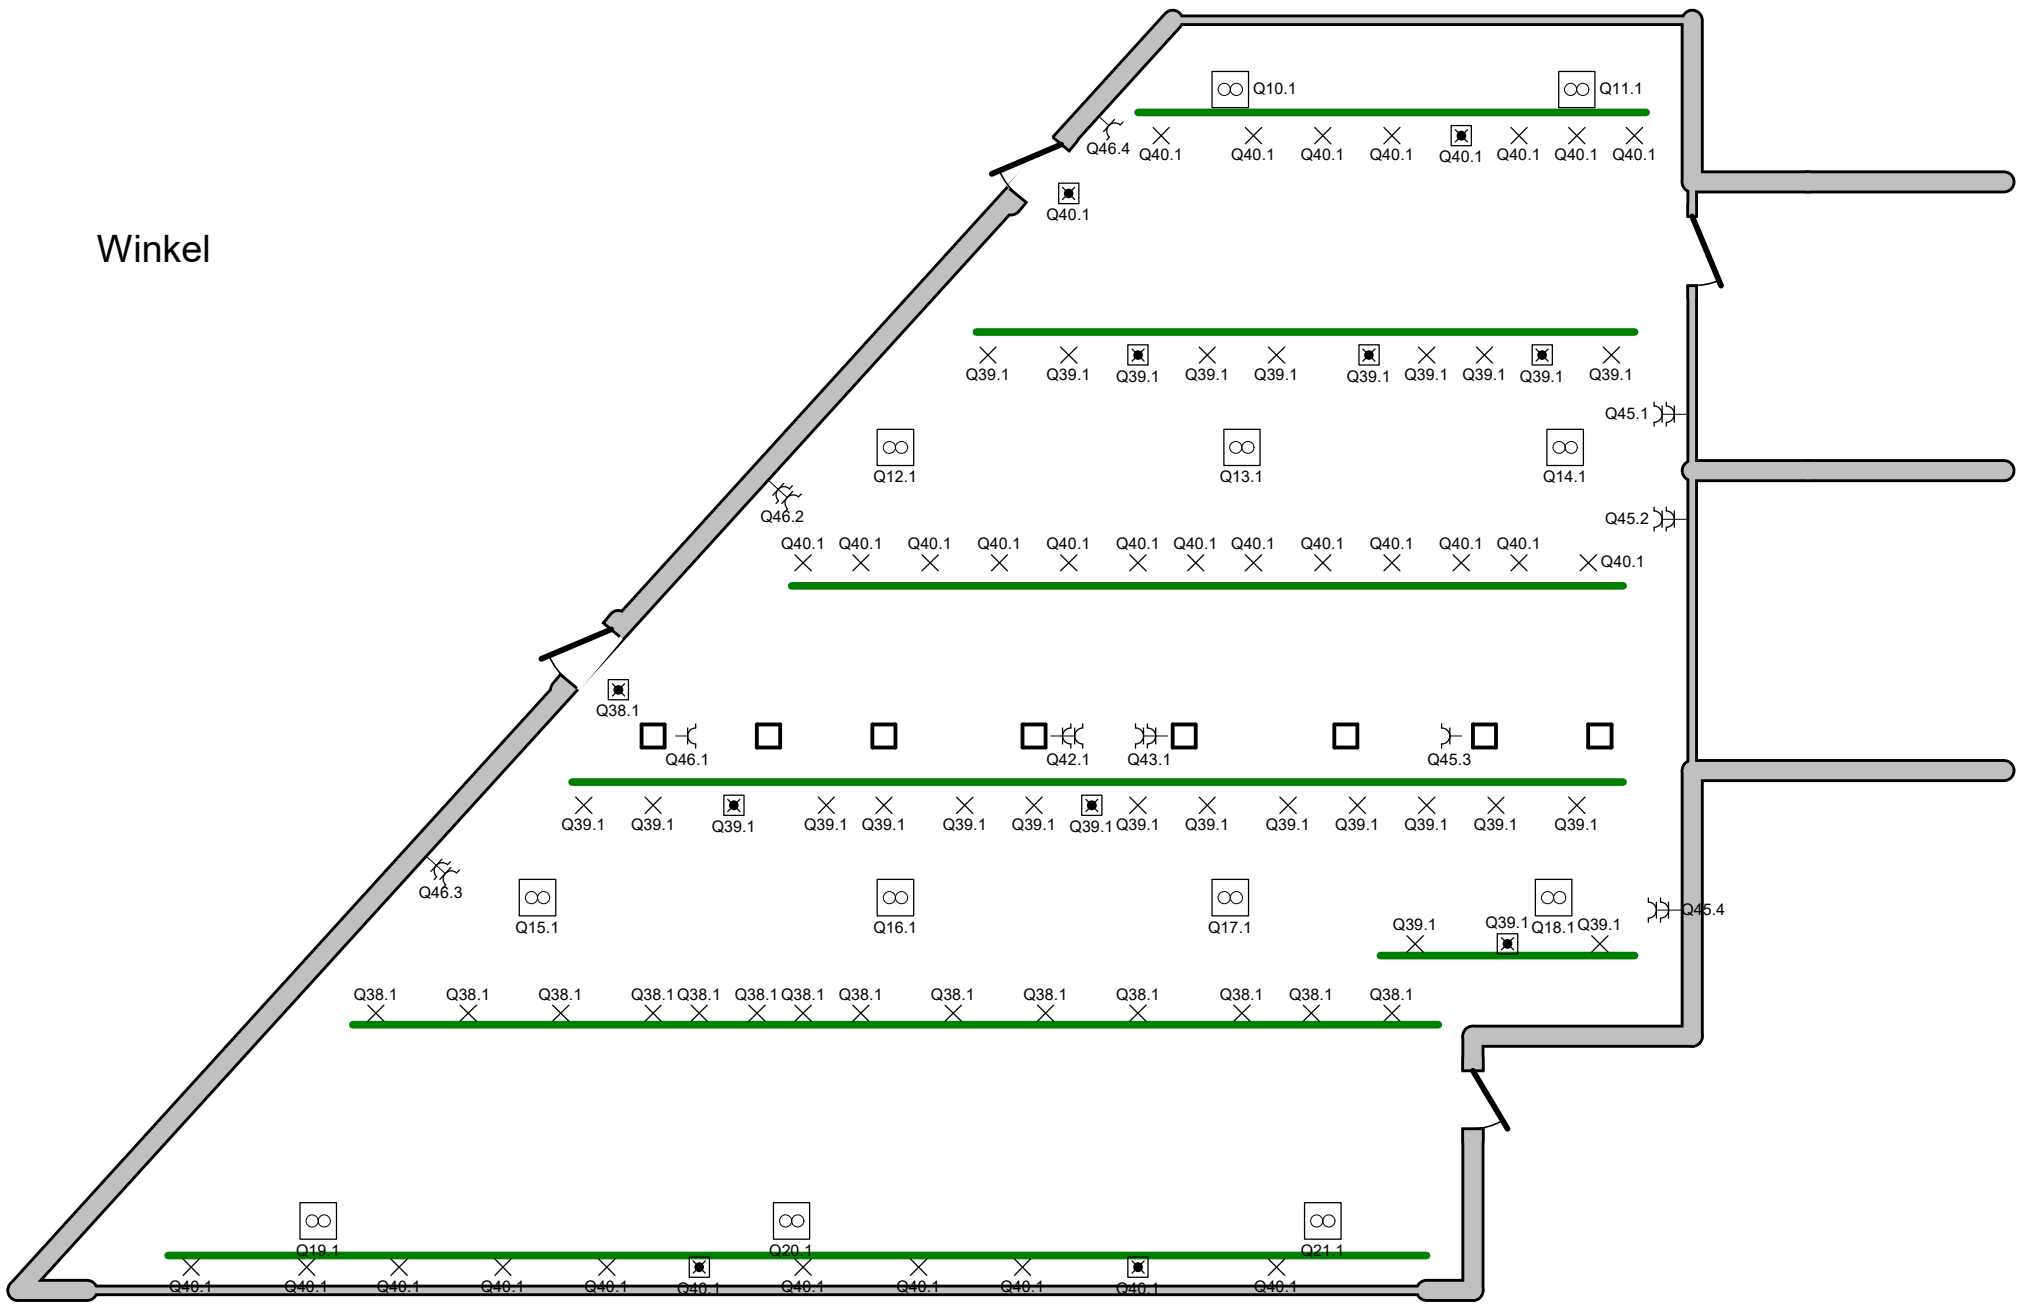

Erkend Organisme

Atecon
Prins Boudewijnlaan 43 bus 10
2650 Edegem
Tel.: 03 770 75 14
e-mail: info@atecon.be

Plaats van de elektrische installatie

D'store
Leuvensesteenweg 222
3370 Boutersem
Tel.: 016 46 24 10
e-mail: info@dstore.be

Installateur

Hoogmartens bv
Oude Baan 104
3060 Bertem
Tel.: 016 40 04 22 GSM: 0479 99 49 30
e-mail: info@hoogmartens.eu
BE 0891.470.679

p. 8/10
Situatieschema

Datum: 8/11/2023

3 x 400V + N ~ 50Hz

- Q0.**
- Q1.** Energiemeting
- Q2.** ALSB 2 (Kantoor)
- Q3.** ALSB 3 (Atelier)
- Q4.** Tijdelijke voeding ALSB 0 (Conciërge)
- Q5.**
- Q10.** Airco C
- Q11.** Airco D
- Q12.** Airco E
- Q13.** Airco F
- Q14.** Airco G
- Q15.** Airco H
- Q16.** Airco I
- Q17.** Airco J
- Q18.** Airco K
- Q19.** Airco L
- Q20.** Airco M
- Q21.** Airco N
- Q22.** Airco O
- Q23.** Airco P
- Q24.** Schuifdeur uitgang
- Q25.** Luchtgroep winkel

- Q26.** Airco Q
- Q27.** Airco R
- Q28.** Airco S
- Q29.** Airco T
- Q30.** Airco U
- Q6.**
- Q31.** Slagboom parking
- Q32.** Schuifdeur ingang
- Q33.** Detectiepoortjes
- Q34.** Stc kassa 3
- Q35.** Stc kassa 2
- Q36.** Stc kassa 1
- Q37.** Drankautomaat
- Q38.** Verlichting DALI 1
- Q39.** Verlichting DALI 2
- Q40.** Verlichting DALI 3
- Q41.** Besnaringsmachine + haardroger
- Q42.** Stc Bureau 1 (zone outdoor)
- Q43.** Stc Bureau 2 (zone sport)
- Q44.** Stc Bureau 3 (Kassa)
- Q45.** TV-schermen/touch
- Q46.** TV-schermen

Erkend Organisme

Atecon
Prins Boudewijnlaan 43 bus 10
2650 Edegem
Tel.: 03 770 75 14
e-mail: info@atecon.be

Plaats van de elektrische installatie

D'store
Leuvensesteenweg 222
3370 Boutersem
Tel.: 016 46 24 10
e-mail: info@dstore.be

Installateur

Hoogmartens bv
Oude Baan 104
3060 Bertem
Tel.: 016 40 04 22 GSM: 0479 99 49 30
e-mail: info@hoogmartens.eu
BE 0891.470.679



p. 9/10
Lijst Kringen

Datum: 8/11/2023

3 x 400V + N ~ 50Hz

Q47. Voeding Loxone

Q48. NV Techn. ruimte ALSB 1

Q49. Reserve

Q50. Reserve

Q7.

Q51. Koffiemachine

Q52. Waterfontein

Q53. Handdroger wc

Q54. Stc onder trap (onderhoud)

Q55. Verlichting techn. ruimte + tellerlokaal

Q56. Reserve

Q57. Verlichting gevel

Q58. Verlichtingspaal parking

Q01. Brandcentrale

Q02. PV-Injectie

Erkend Organisme

Atecon
Prins Boudewijnlaan 43 bus 10
2650 Edegem
Tel.: 03 770 75 14
e-mail: info@atecon.be

Plaats van de elektrische installatie

D'store
Leuvensesteenweg 222
3370 Boutersem
Tel.: 016 46 24 10
e-mail: info@dstore.be

Installateur

Hoogmartens bv
Oude Baan 104
3060 Bertem
Tel.: 016 40 04 22 GSM: 0479 99 49 30
e-mail: info@hoogmartens.eu
BE 0891.470.679



p. 10/10
Lijst Kringen

Datum: 8/11/2023

3 x 400V + N ~ 50Hz