

Erkend Organisme

Atecon
Prins Boudewijnlaan 43 bus 10
2650 Edegem
Tel.: 03 770 75 14
e-mail: info@atecon.be

Plaats van de elektrische installatie

D'Store ALSB 4
Leuvensesteenweg 222
3370 Boutersem
Tel.: 016 46 24 10
e-mail: info@dstore.be

Installateur


Hoogmartens bv
Oude Baan 104
3060 Bertem
Tel.: 016 40 04 22 GSM: 0479 99 49 30
e-mail: info@hoogmartens.eu
BE 0891.470.679

p. 1/4

Eendraadschema

Datum: 8/11/2023

3 x 400V + N ~ 50Hz

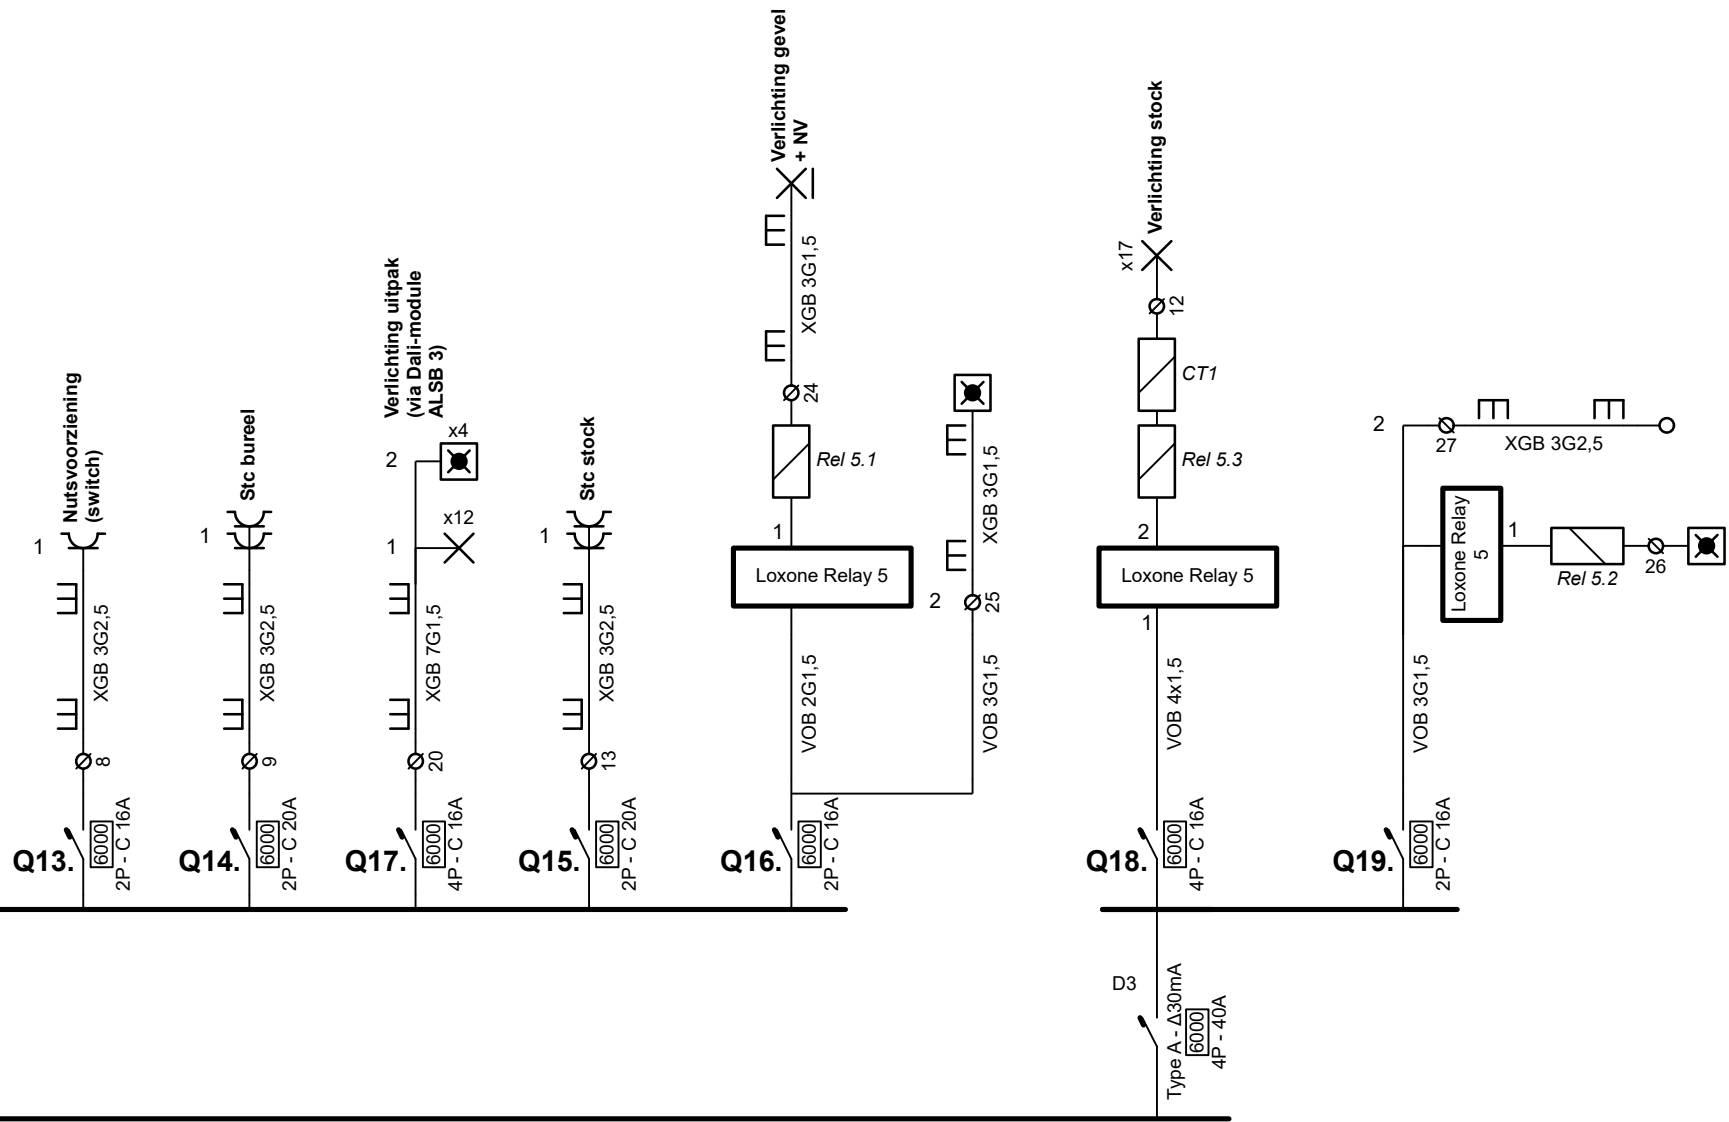

Erkend Organisme

Atecon
 Prins Boudewijnlaan 43 bus 10
 2650 Edegem
 Tel.: 03 770 75 14
 e-mail: info@atecon.be

Plaats van de elektrische installatie

D'Store ALSB 4
 Leuvensesteenweg 222
 3370 Boutersem
 Tel.: 016 46 24 10
 e-mail: info@dstore.be


Installateur

Hoogmartens bv
 Oude Baan 104
 3060 Bertem
 Tel.: 016 40 04 22 GSM: 0479 99 49 30
 e-mail: info@hoogmartens.eu
 BE 0891.470.679

Datum: 8/11/2023

3 x 400V + N ~ 50Hz

KMO-units

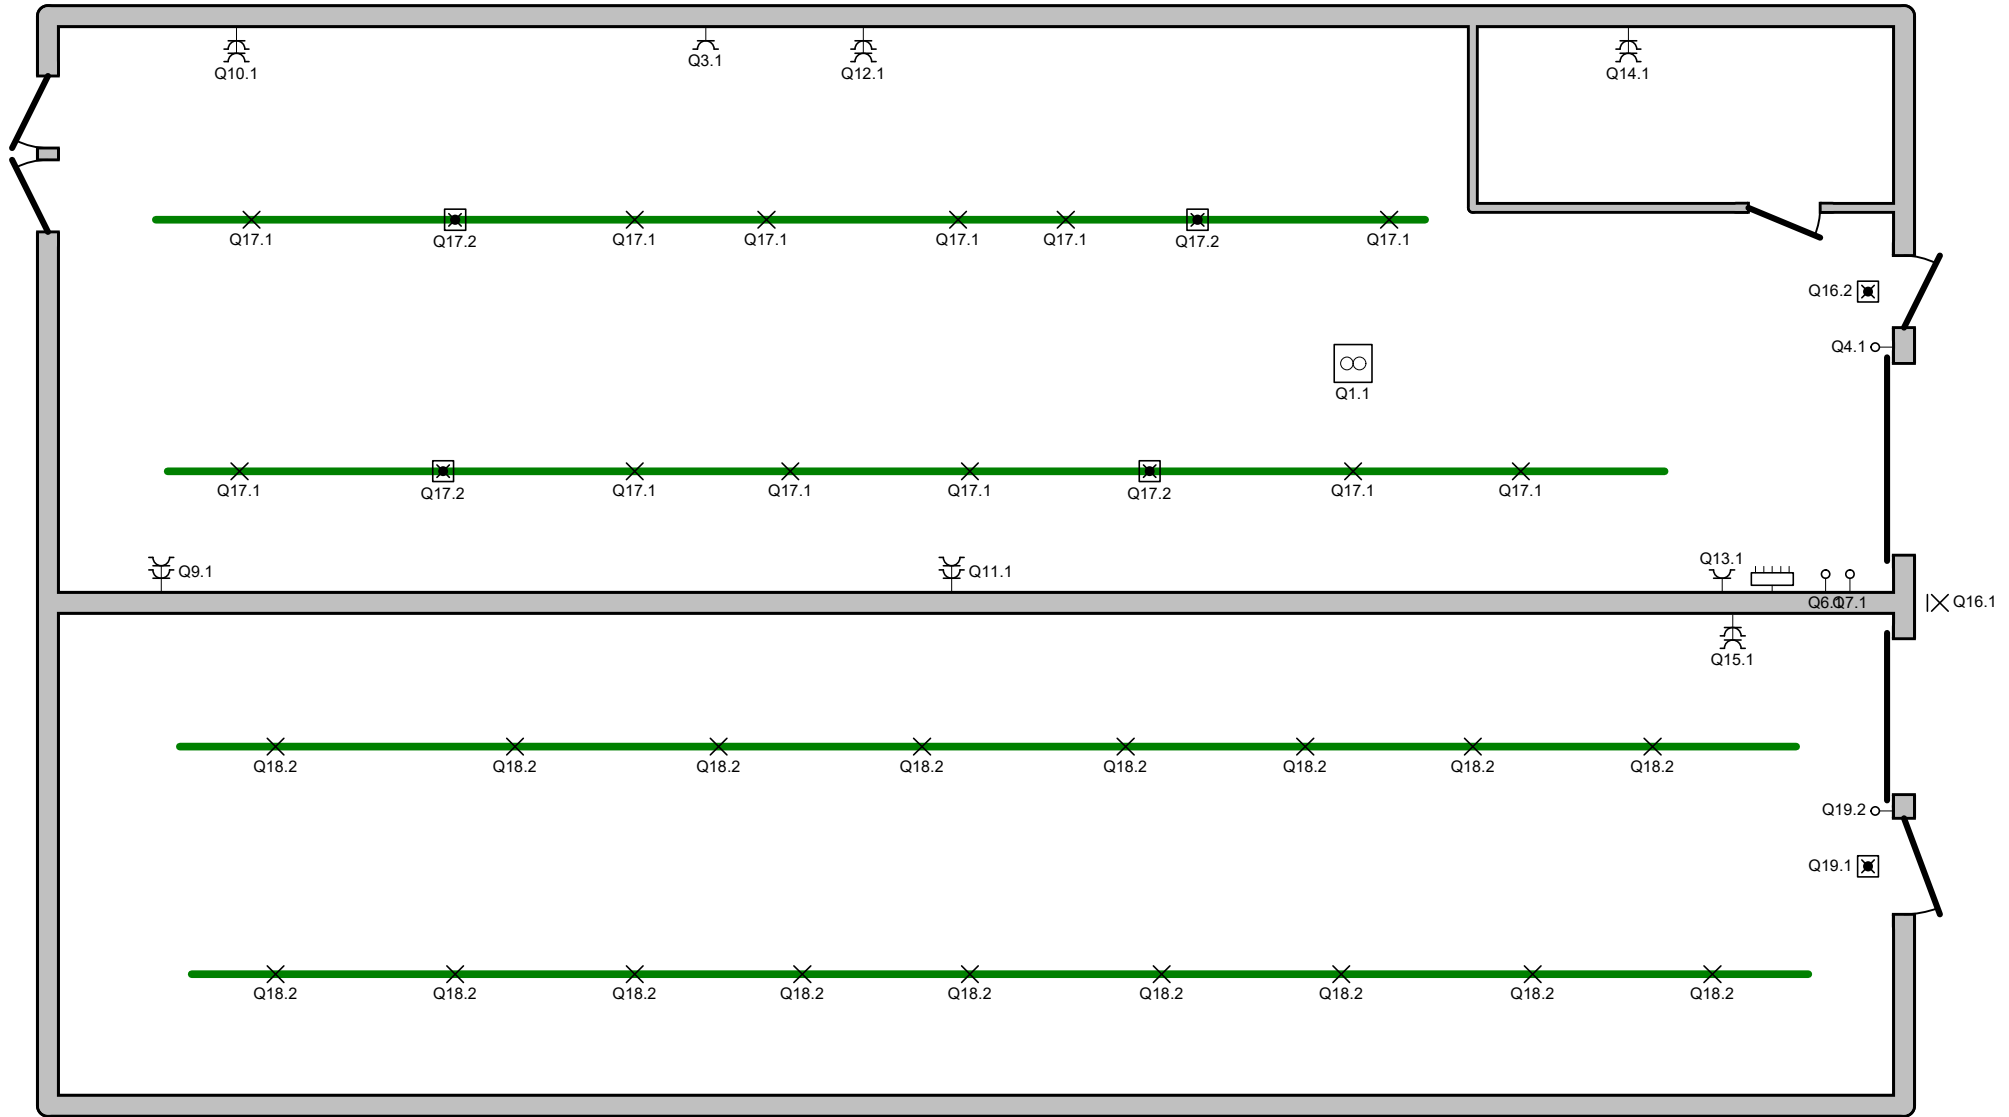

Erkend Organisme

Atecon
Prins Boudewijnlaan 43 bus 10
2650 Edegem
Tel.: 03 770 75 14
e-mail: info@atecon.be

Plaats van de elektrische installatie

D'Store ALSB 4
Leuvensesteenweg 222
3370 Boutersem
Tel.: 016 46 24 10
e-mail: info@dstore.be

Installateur

Hoogmartens bv
Oude Baan 104
3060 Bertem
Tel.: 016 40 04 22 GSM: 0479 99 49 30
e-mail: info@hoogmartens.eu
BE 0891.470.679

p. 3/4 Situatieschema

Datum: 8/11/2023

3 x 400V + N ~ 50Hz

ALSB 3 Q33

- | | |
|-------------|---|
| Q1. | Airco uitpakruimte |
| Q2. | Reserve |
| Q3. | Ventilator |
| Q4. | Poort uitpak |
| Q5. | Reserve |
| Q6. | Rookkoepel uitpak |
| Q7. | Rookkoepel stock |
| Q8. | Loxone + bel |
| Q9. | Stc achter links |
| Q10. | Stc achter rechts |
| Q11. | Stc midden links |
| Q12. | Stc midden rechts |
| Q13. | Nutsvoorziening (switch) |
| Q14. | Stc bureel |
| Q17. | Verlichting uitpak (via Dali-module ALSB 3) |
| Q15. | Stc stock |
| Q16. | Verlichting gevel + NV |
| Q18. | Verlichting stock |
| Q19. | |

Erkend Organisme


Atecon
Prins Boudewijnlaan 43 bus 10
2650 Edegem
Tel.: 03 770 75 14
e-mail: info@atecon.be

Plaats van de elektrische installatie

D'Store ALSB 4
Leuvensesteenweg 222
3370 Boutersem
Tel.: 016 46 24 10
e-mail: info@dstore.be

Installateur

Hoogmartens bv
Oude Baan 104
3060 Bertem
Tel.: 016 40 04 22 GSM: 0479 99 49 30
e-mail: info@hoogmartens.eu
BE 0891.470.679



p. 4/4
Lijst Kringen

Datum: 8/11/2023

3 x 400V + N ~ 50Hz