

Quadri di interfaccia

L'Icierre Trading propone una linea di Quadri di Interfaccia di serie cablati, secondo la norma CEI 0-21, per la connessione di impianti fotovoltaici. I quadri sono ingegnerizzati per contenere al massimo le dimensioni e per ottimizzare i componenti e i costi, in modo che la soluzione sia compatta, efficiente ed economica.

Le potenze disponibili sono a partire da 12kW.



All'interno dei quadri viene installato il relè interfaccia, corredato anche di test con cassetta relè, in abbinamento al Dispositivo di Interfaccia DDI, costituito da un contattore in AC-3. Come optional, tutti i quadri possono essere accessoriati di Sistema di Alimentazione di emergenza, costituito da UPS a super condensatori, quindi privo di manutenzione.



Datasheet

ICR-QAC 21/25 KW 40A

Cod.	MM009 / GM009
Conforme	CEI 0-21
Corrente	40A
Tensione	400 V.
Interruttore MTD	4x40A
Dispositivo di rinalzo (DDR)	Bob. lancio corrente
Scaricatore di sovratensione (SPD)	4P 20kA
Contattore (DDI)	4P 38A AC3
Portafusibile 3P + N (Prot. Misure SPI)	20A
Portafusibile 1P + N (Prot. Alim. SPI)	20A
Portafusibile 1P + N (Prot. UPS)	20A
Relè di interfaccia SPI	conforme alla CEI 0-21
Interruttore MTD (DDG)	4x40A
Tipologia protezione Box	IP 66 - 54M
Morsettiere ingresso/Uscita cavi	16mmq
Sezione cavo	10mmq
Test report SPI + Schema unifilare Di.Co.	SI

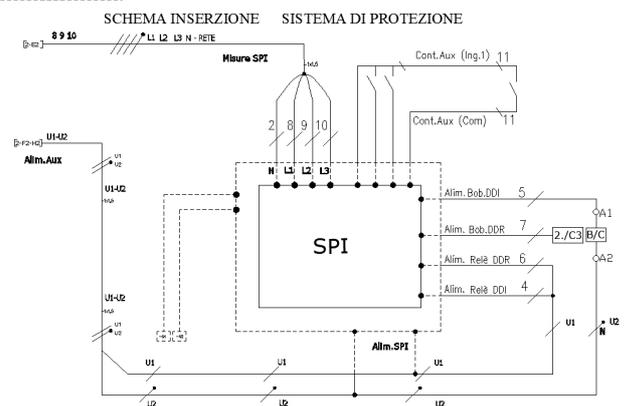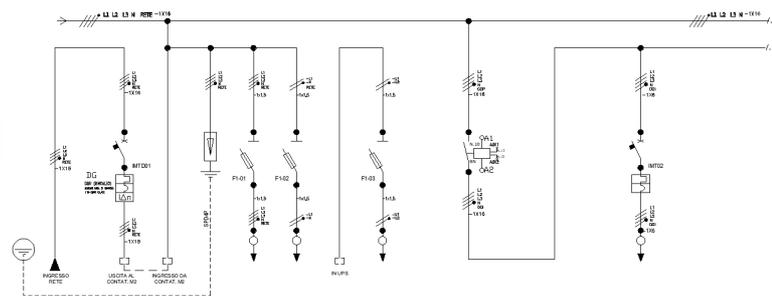

Our Headquartes

Uffici commerciali: Via Ulisse Bellora sn 24040 Cene (BG)
Office address: Via Luigi Einaudi 14 88046 Lamezia Terme (CZ)
Tel. Uffici: 0968355163 3381807750

Our Registered

Work Address: Viale Santuario di Dipodi Feroletto Antico (CZ)
Tel. Laboratorio: 3890586760
Tel. Ass.tecnica: 3381807750

Partita Iva

03670290794 Cap.Soc. 20.600
REA: CZ-207360 SDI 3ZJY534

ICR-QAC 21/25 KW 40A

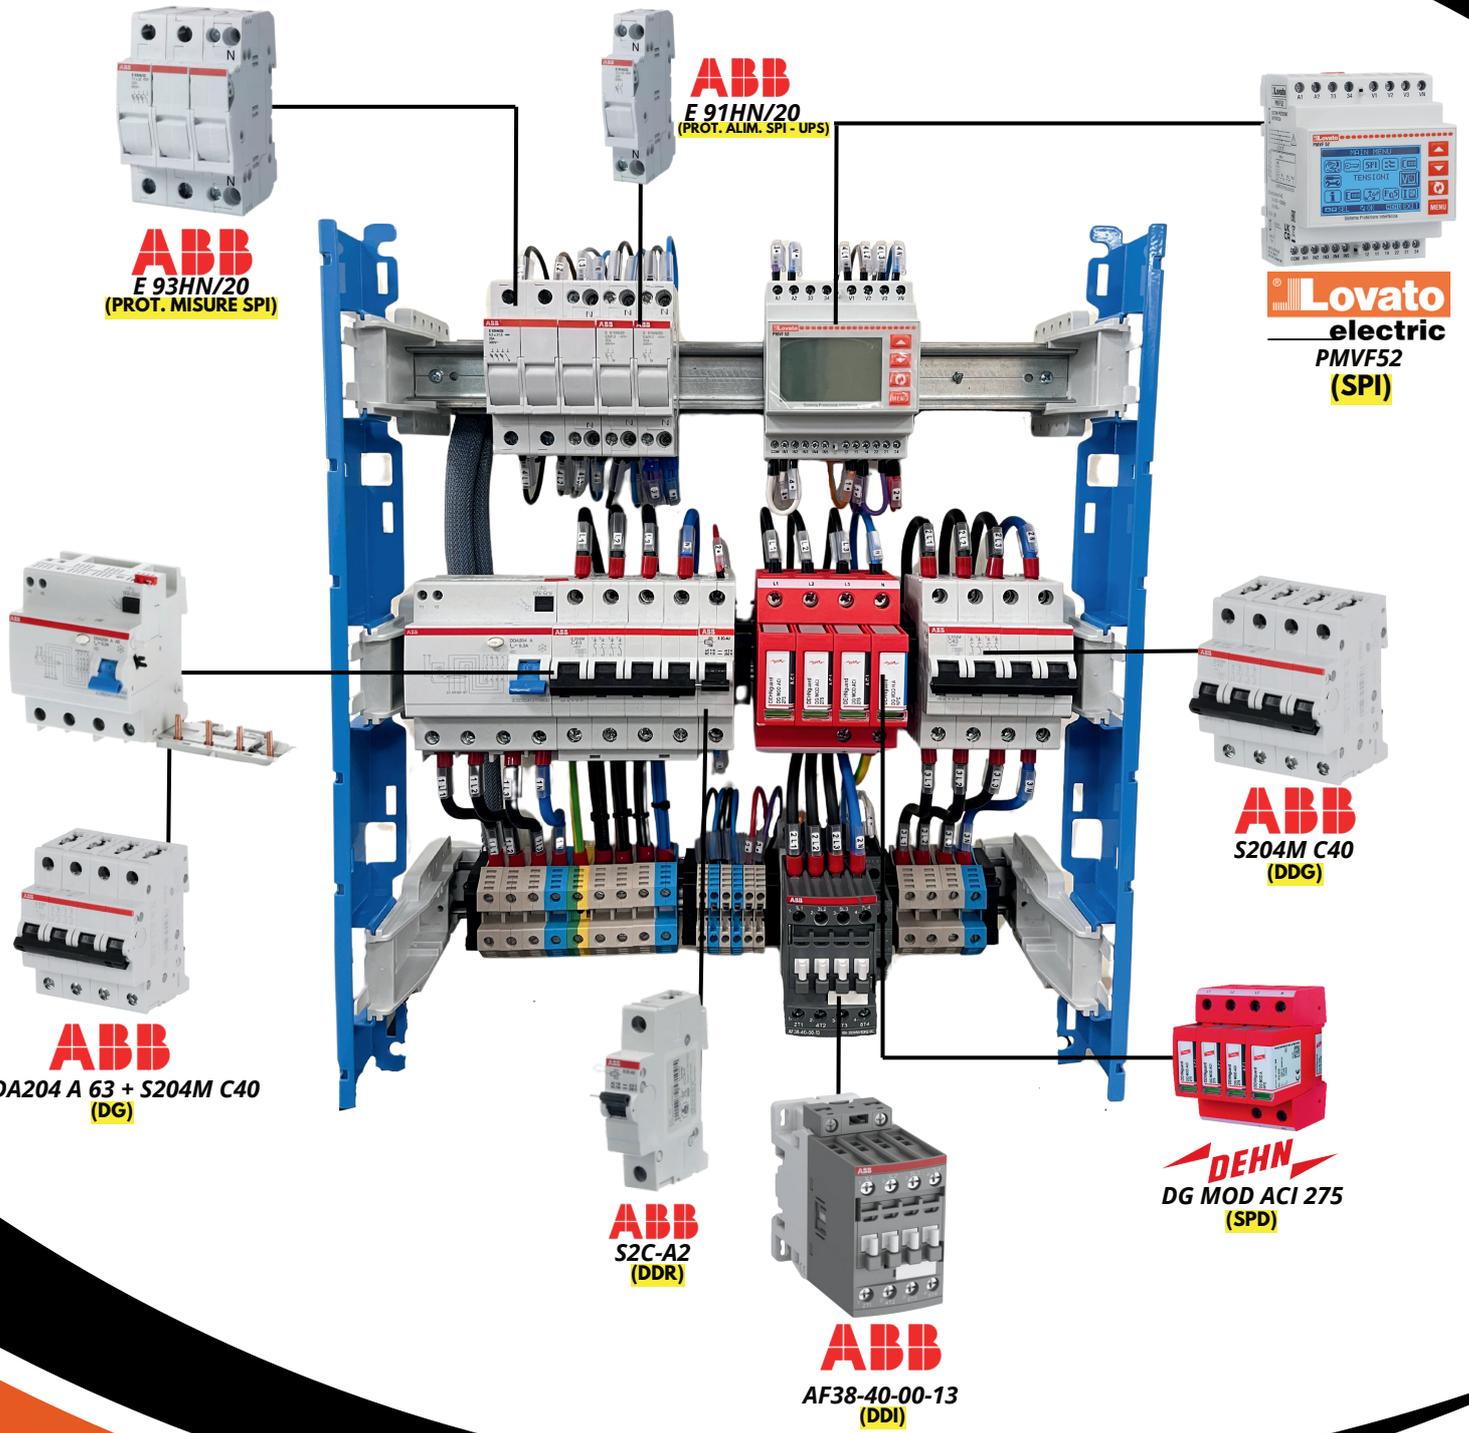


ABB
E 93HN/20
(PROT. MISURE SPI)

ABB
E 91HN/20
(PROT. ALIM. SPI - UPS)

Lovato electric
PMVF52
(SPI)

ABB
S204M C40
(DDG)

ABB
DDA204 A 63 + S204M C40
(DG)

ABB
S2C-A2
(DDR)

ABB
AF38-40-00-13
(DDI)

DEHN
DG MOD ACI 275
(SPD)

Our Headquartes

Uffici commerciali: Via Ulisse Bellora sn 24040 Cene (BG)
Office address: Via Luigi Einaudi 14 88046 Lamezia Terme (CZ)
Tel. Uffici: 0968355163 3381807750

Our Registered

Work Address: Viale Santuario di Dipodi Feroletto Antico (CZ)
Tel. Laboratorio: 3890586760
Tel. Ass.tecnica: 3381807750

Partita Iva

03670290794 Cap.Soc. 20.600
REA: CZ-207360 SDI 32JY534